


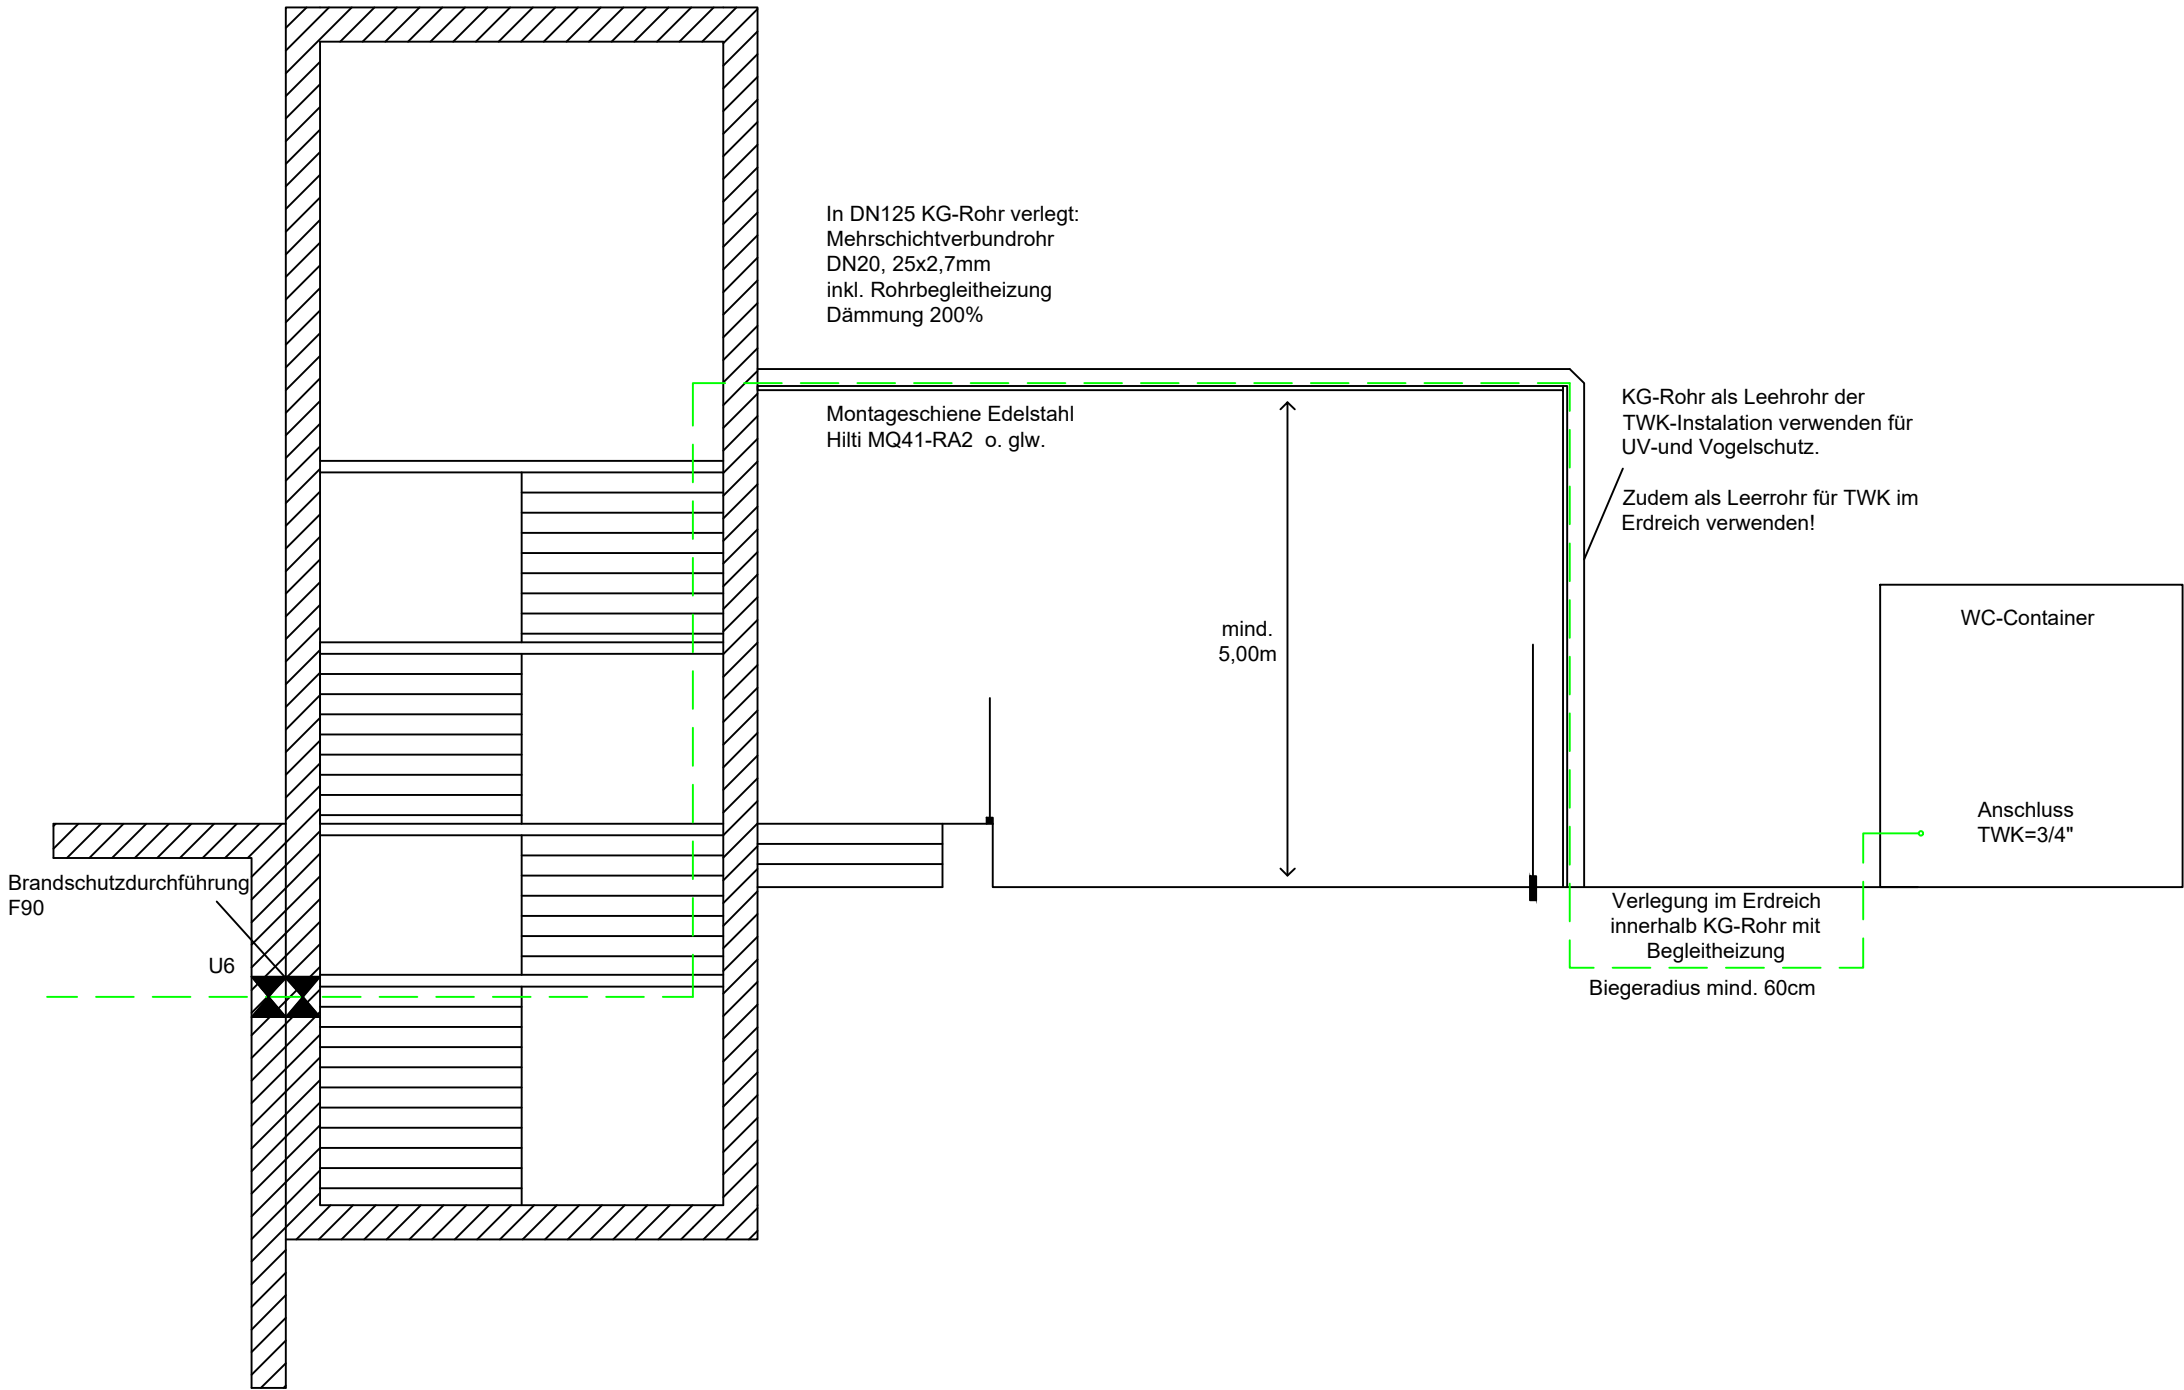

Anschlussituation WC-Container schematisch



Maßstab 1:75

Mehrschichtverbundrohr
DN20, 25x2,7mm
inkl. Rohrbegleitheizung
Dämmung 200%

WC-Container D/H
6x3m
Anschluss = 3/4"
Anschluss AW = DN100

KG-Rohr DN125

Anschluss an
AW-Schacht
durch FB62.4.3

Maßstab 1:200

 STADT RECKLINGHAUSEN FB 18.1 - TECHNISCHE GEBÄUDEWIRTSCHAFT		
PROJEKT: Bildungszentrum Kölner Str. Kölner Str.18, 45661 Recklinghausen		
PLAN.: Provisorischer Schulhof Ausführungszeichnung Anschluss WC-Container		
Programm: AutoCAD	LKNR.: 880.12	Maßstab: 1:200/ 1:50
Planung: Dittmann	Bearb.: Badke	Datum: 13.05.2026
Sachgebietsleiter: KÜRTEN		Abteilungsleiter: SCHÖMER