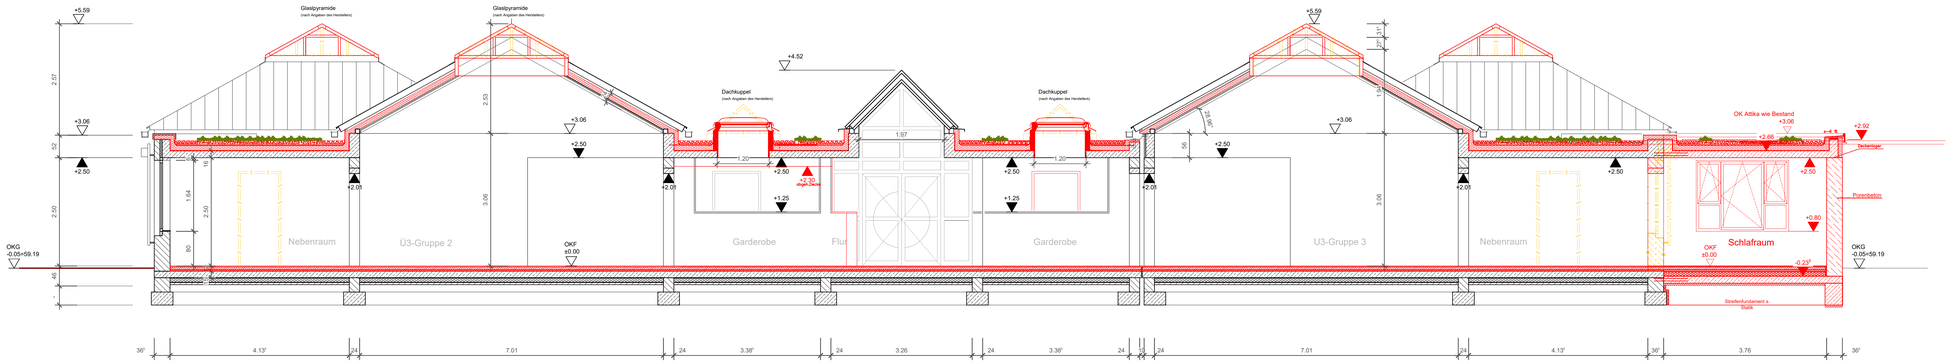

Schnitt A-A

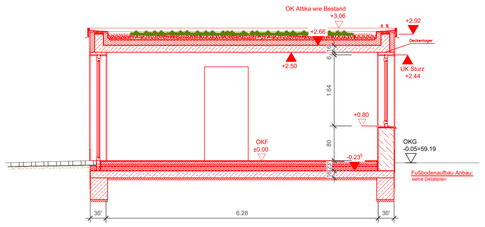

Schnitt B-B

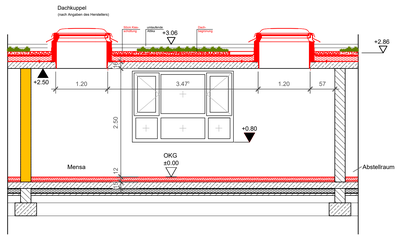

Schnitt C-C

Dachkuppel neu:
gemäß Ausschreibung

Flachdachaufbau:
Randbereich:
5cm Kies
100/80mm Kiesfangleiste

Vegetationsbereich:
Flachballenstauden 5-6cm Ballendurchmesser
8cm Substratschicht

Filterflies
20mm Drän- und Speicherelement
5mm Faserschutzmatte
3mm Kunststoffdachbahn FPO
Haftgrund für die verklebung der FPO
12cm Gefälledämmung aus PUR Dämmstoffplatten
4mm Dampfsperre
Bitumenvoranstrich
16cm Beton (nach Statik)

Fußbodenaufbau:
max. 2cm Bodenbelag
≥ 4,5 cm Estrich
FBH mit Noppenfolie 2cm
Abdeckfolie
Trittschalldämmung WLG 035/ 3cm
Abdichtung
15cm Betonsohle (n.Statik) B25
0.05cm PE Folie 10cm Überlappung
10cm Wärmedämmung, Polystyrol - Hartschaum
0.4cm Schweißbahn
5cm Sauberkeitsschicht

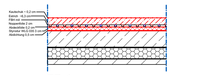

FB 1

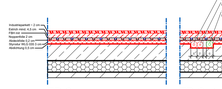

FB 2

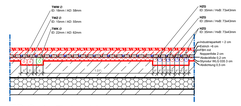

FB 2 - im Flurbereich
nach Angabe TGA

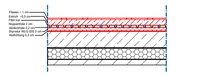

FB 3 / FB 4

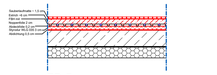

FB 5

M 1 : 20

Der Estrich muss eine Überdeckung
von mind. 4,5cm haben.
Durch die Schieflage des Gebäudes
schwanken die Estrichhöhen!

LEGENDE :

- Mauerwerk Bestand
- Mauerwerk Neu (Porenbeton)
- Mauerwerk neu
- Abbruch
- Trockenbauwand/ Vorwand

W / W / D / FB / W

Bodenbeläge: s. Detailplan Fußbodenaufbau

FB1 Kautschuk, R 10
FB2 Industrieparkett,
FB3 Fliesen, R 10
FB4 Fliesen, R 11
FB5 Sauberlaufmatte

Deckenbeläge:

D1 verputzt, glatt, Anstrich weiß
D2 Gipskarton Akustikdecke, Anstrich weiß
D3 abgehangene GK- Decke, (evtl. Akustik), Anstrich weiß

Wandbeläge:

W1 Innenputz, glatt verputzt, Anstrich weiß, scheuerbeständig
W2 Innenputz glatt, Anstrich weiß, scheuerbeständig Wandfliesen bis h= 1,20m
W3 Innenputz glatt, Anstrich weiß, scheuerbeständig Wandfliesen bis h= 2,50m
W4 Innenputz mit Wandfliesen, Fliesenspiegel Küche

Hinweis zu Höhenangaben

Türhöhe:	UK Sturz bis OKFF
Fensterhöhe:	UK Sturz bis Fensterbank
Brüstungshöhe (BRH):	OK Fensterbank bis OKFF

⚠ Änderungen lt. Index in der Tabelle

Abkürzungen

BE	Bodeneinläufe	OK	Oberkante	UZ	Unterzug
BD	Bodendurchbruch	OKF	Oberkante Fertig	ÜZ	Überzug
BRH	Brüstungshöhe	OKFF	Oberkante Fertigfußboden	VSG	Verbundsicherheitsglas
DD	Deckendurchbruch	RR	Regenfallrohr	WD	Wanddurchbruch
FL	Feuerlöschgerät	RS	Rauchsicher	WS	Wandschlitz
FFB	Fertigfußboden	STG	Steigung		
HK	Heizkörper	T30	Feuerhemmende Tür		
LH	Lichte Raumhöhe von OKFF	T90	Brandschutztür		

OKFF durch Schieflage des Gebäudes nicht einheitlich einheitlich ermittelbar !

Sämtliche Maße sind vor Ort zu prüfen!
Abweichungen sind der Bauleitung umgehend mitzuteilen!

Änderungen / Ergänzungen

Index	Datum	Bearb.	Bemerkungen
10			
9			
8			
7			
6			
5			
4			
3			
2			
1	Simon	12.02.26	Dachaufbau ergänzt, Dachkuppeln gemäß Ausschreibung

STADT RECKLINGHAUSEN
FB 18.1 - TECHNISCHE GEBÄUDEWIRTSCHAFT

PROJEKT:
KITA Ebbinghäuser Straße
Ebbinghäuser Straße 41, 45659 Recklinghausen

PLAN:
Schnitte

Programm:	AutoCAD	LKNR.:	464-120
Maßstab:	1:50		
Planung:	Sprenger / Kießling	Bearb.:	Simon
Datum:	10.12.2025		
Sachbearbeiterin:	SCHMITT	Abteilungsleiterin:	SCHÖMER

D:\FB 18\Allgemeine\Bauten\464-120 - KINDERGARTEN Ruckenbusch, MAGGIE &Weng\02_Zeichnungen\06_Ausführung\01_Entwurf_1_3.2025_08.02_Dwelle, Bernd