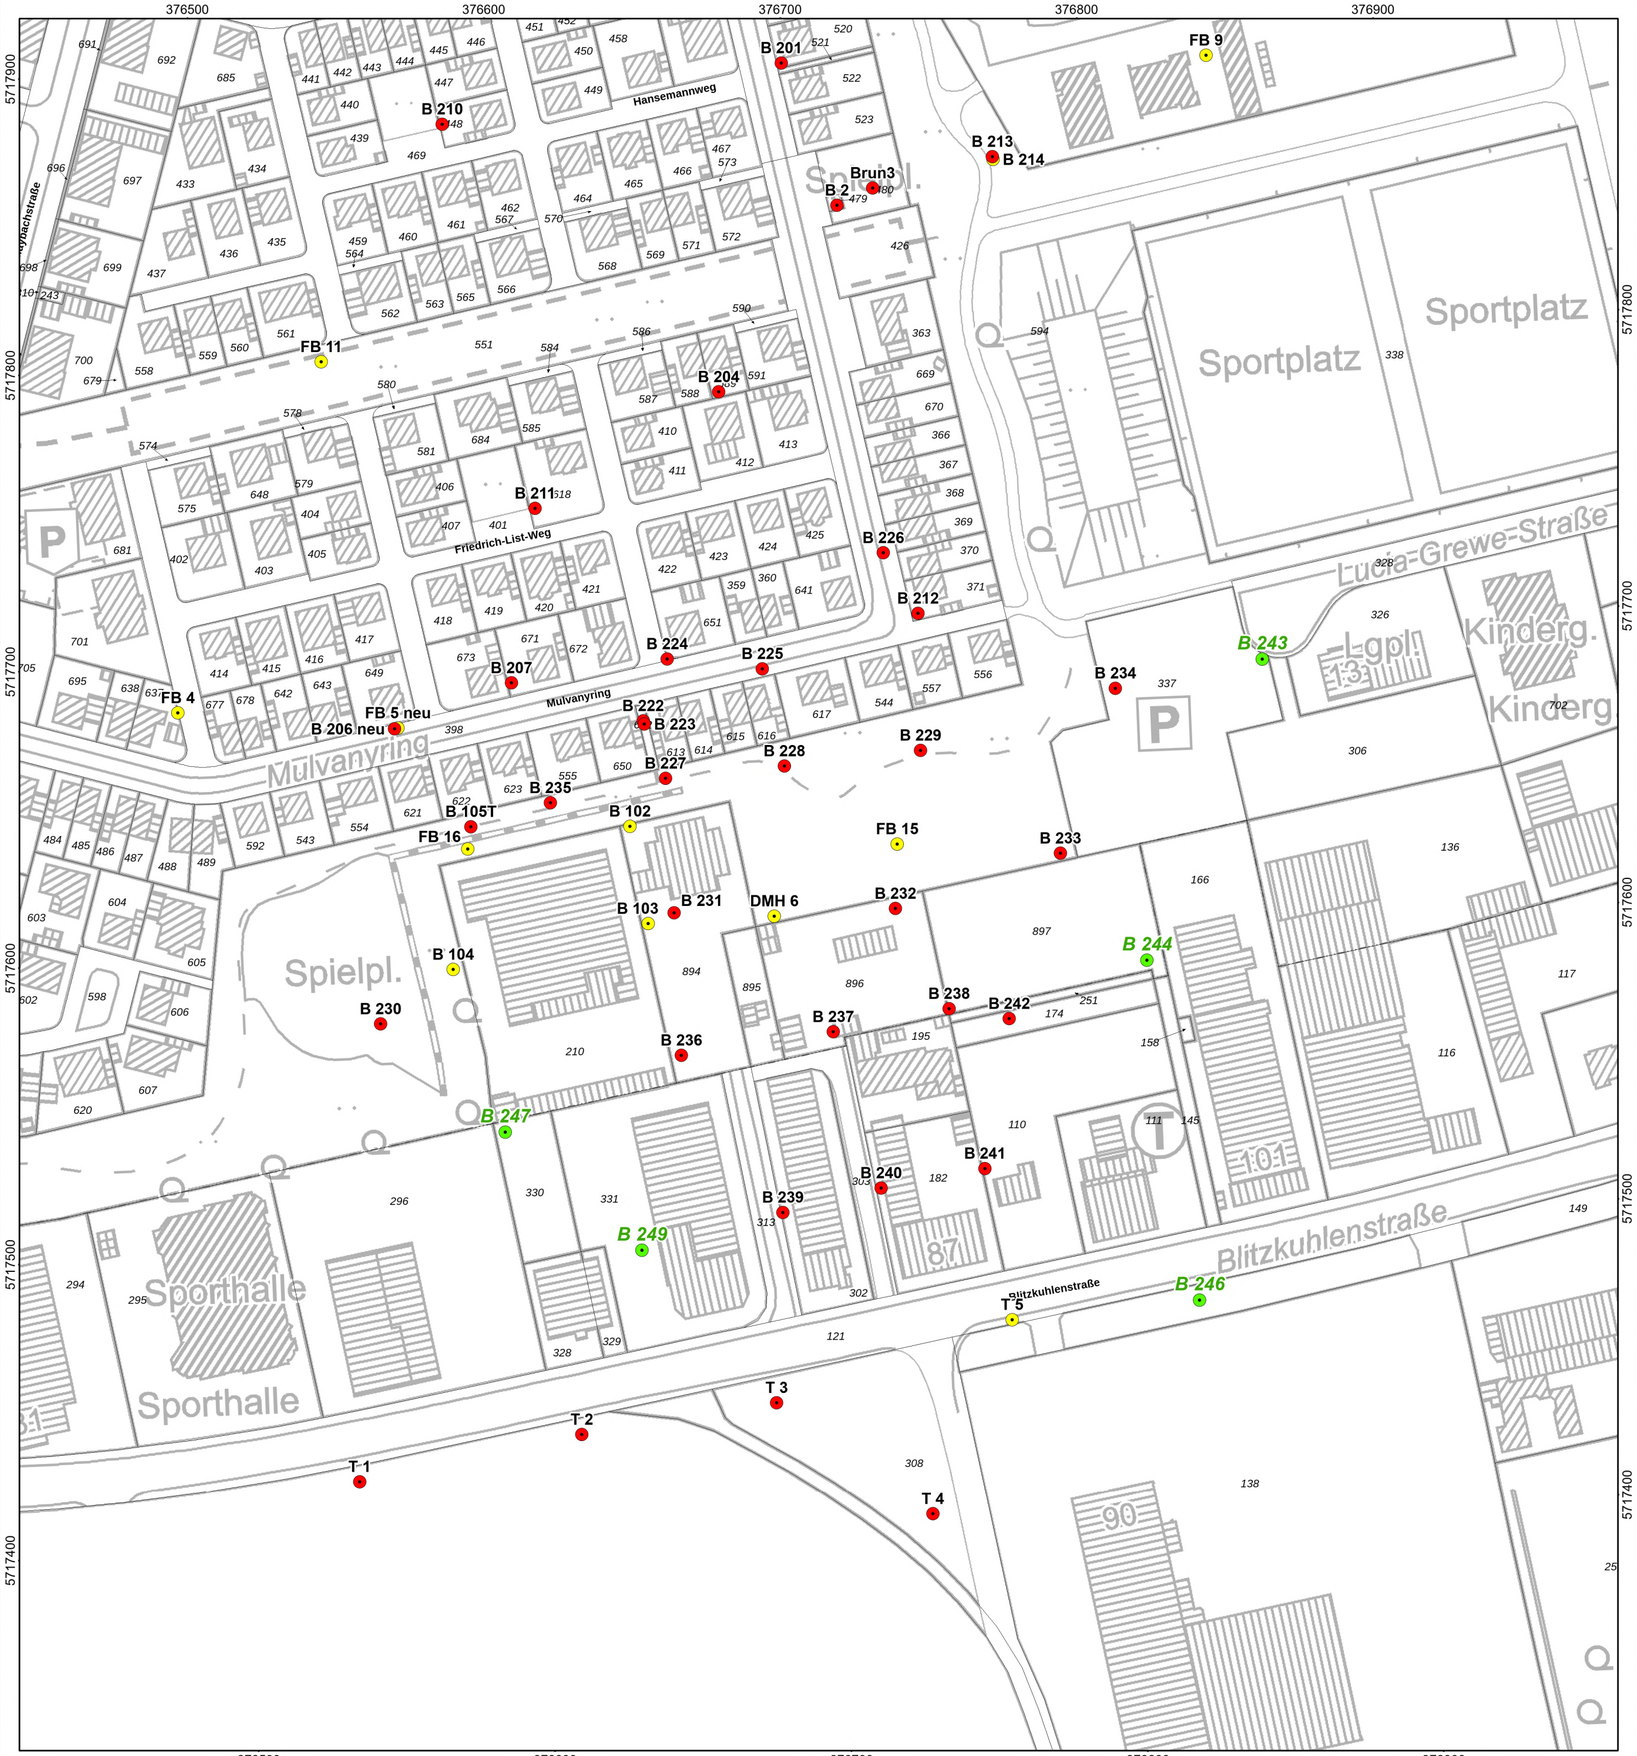

N

- geplante Grundwassermessstellen
- Grundwassermessstelle, Ausbau im Quartär
- Grundwassermessstelle, Ausbau in der Kreide

0 50 100 150 200 m

Karten-/Plangrundlage:
Land NRW (2026)
Datenlizenz Deutschland - Namensnennung - Version 2.0 (www.govdata.de/dl-de/by-2-0)

Index	Name	Datum	Art der Änderung

Ahlenberg Ingenieure GmbH - Am Ossenbrink 40 - 58313 Herdecke
Tel: 02330/8009-0 - Fax: -80 - E-Mail: info@ahlenberg.de - www.ahlenberg.de

AHLENBERG ingenieure

Stadt Recklinghausen
FB Stadtplanung, Umwelt und Klimaschutz

Maybacher Heide in Recklinghausen, CKW-Schaden II
- Bestandsaufnahme -

Bearb. Nr.: **A2/13223D**

Lage der Grundwassermessstellen, geplant und Bestand

Anlage-/Index Nr.: 1

Längenmaßstab	Höhenmaßstab	Datum	GIS-Bearbeiter	Bearbeiter
1:1.500	--	16.04.2026	Scc	Fla

P:\2002___\A2_13223D\gis\Projekte\13223_Maybacher_Heide_Recklinghausen\13223_Maybacher_Heide_Recklinghausen.aprx
© Ahlenberg Ingenieure 2026