


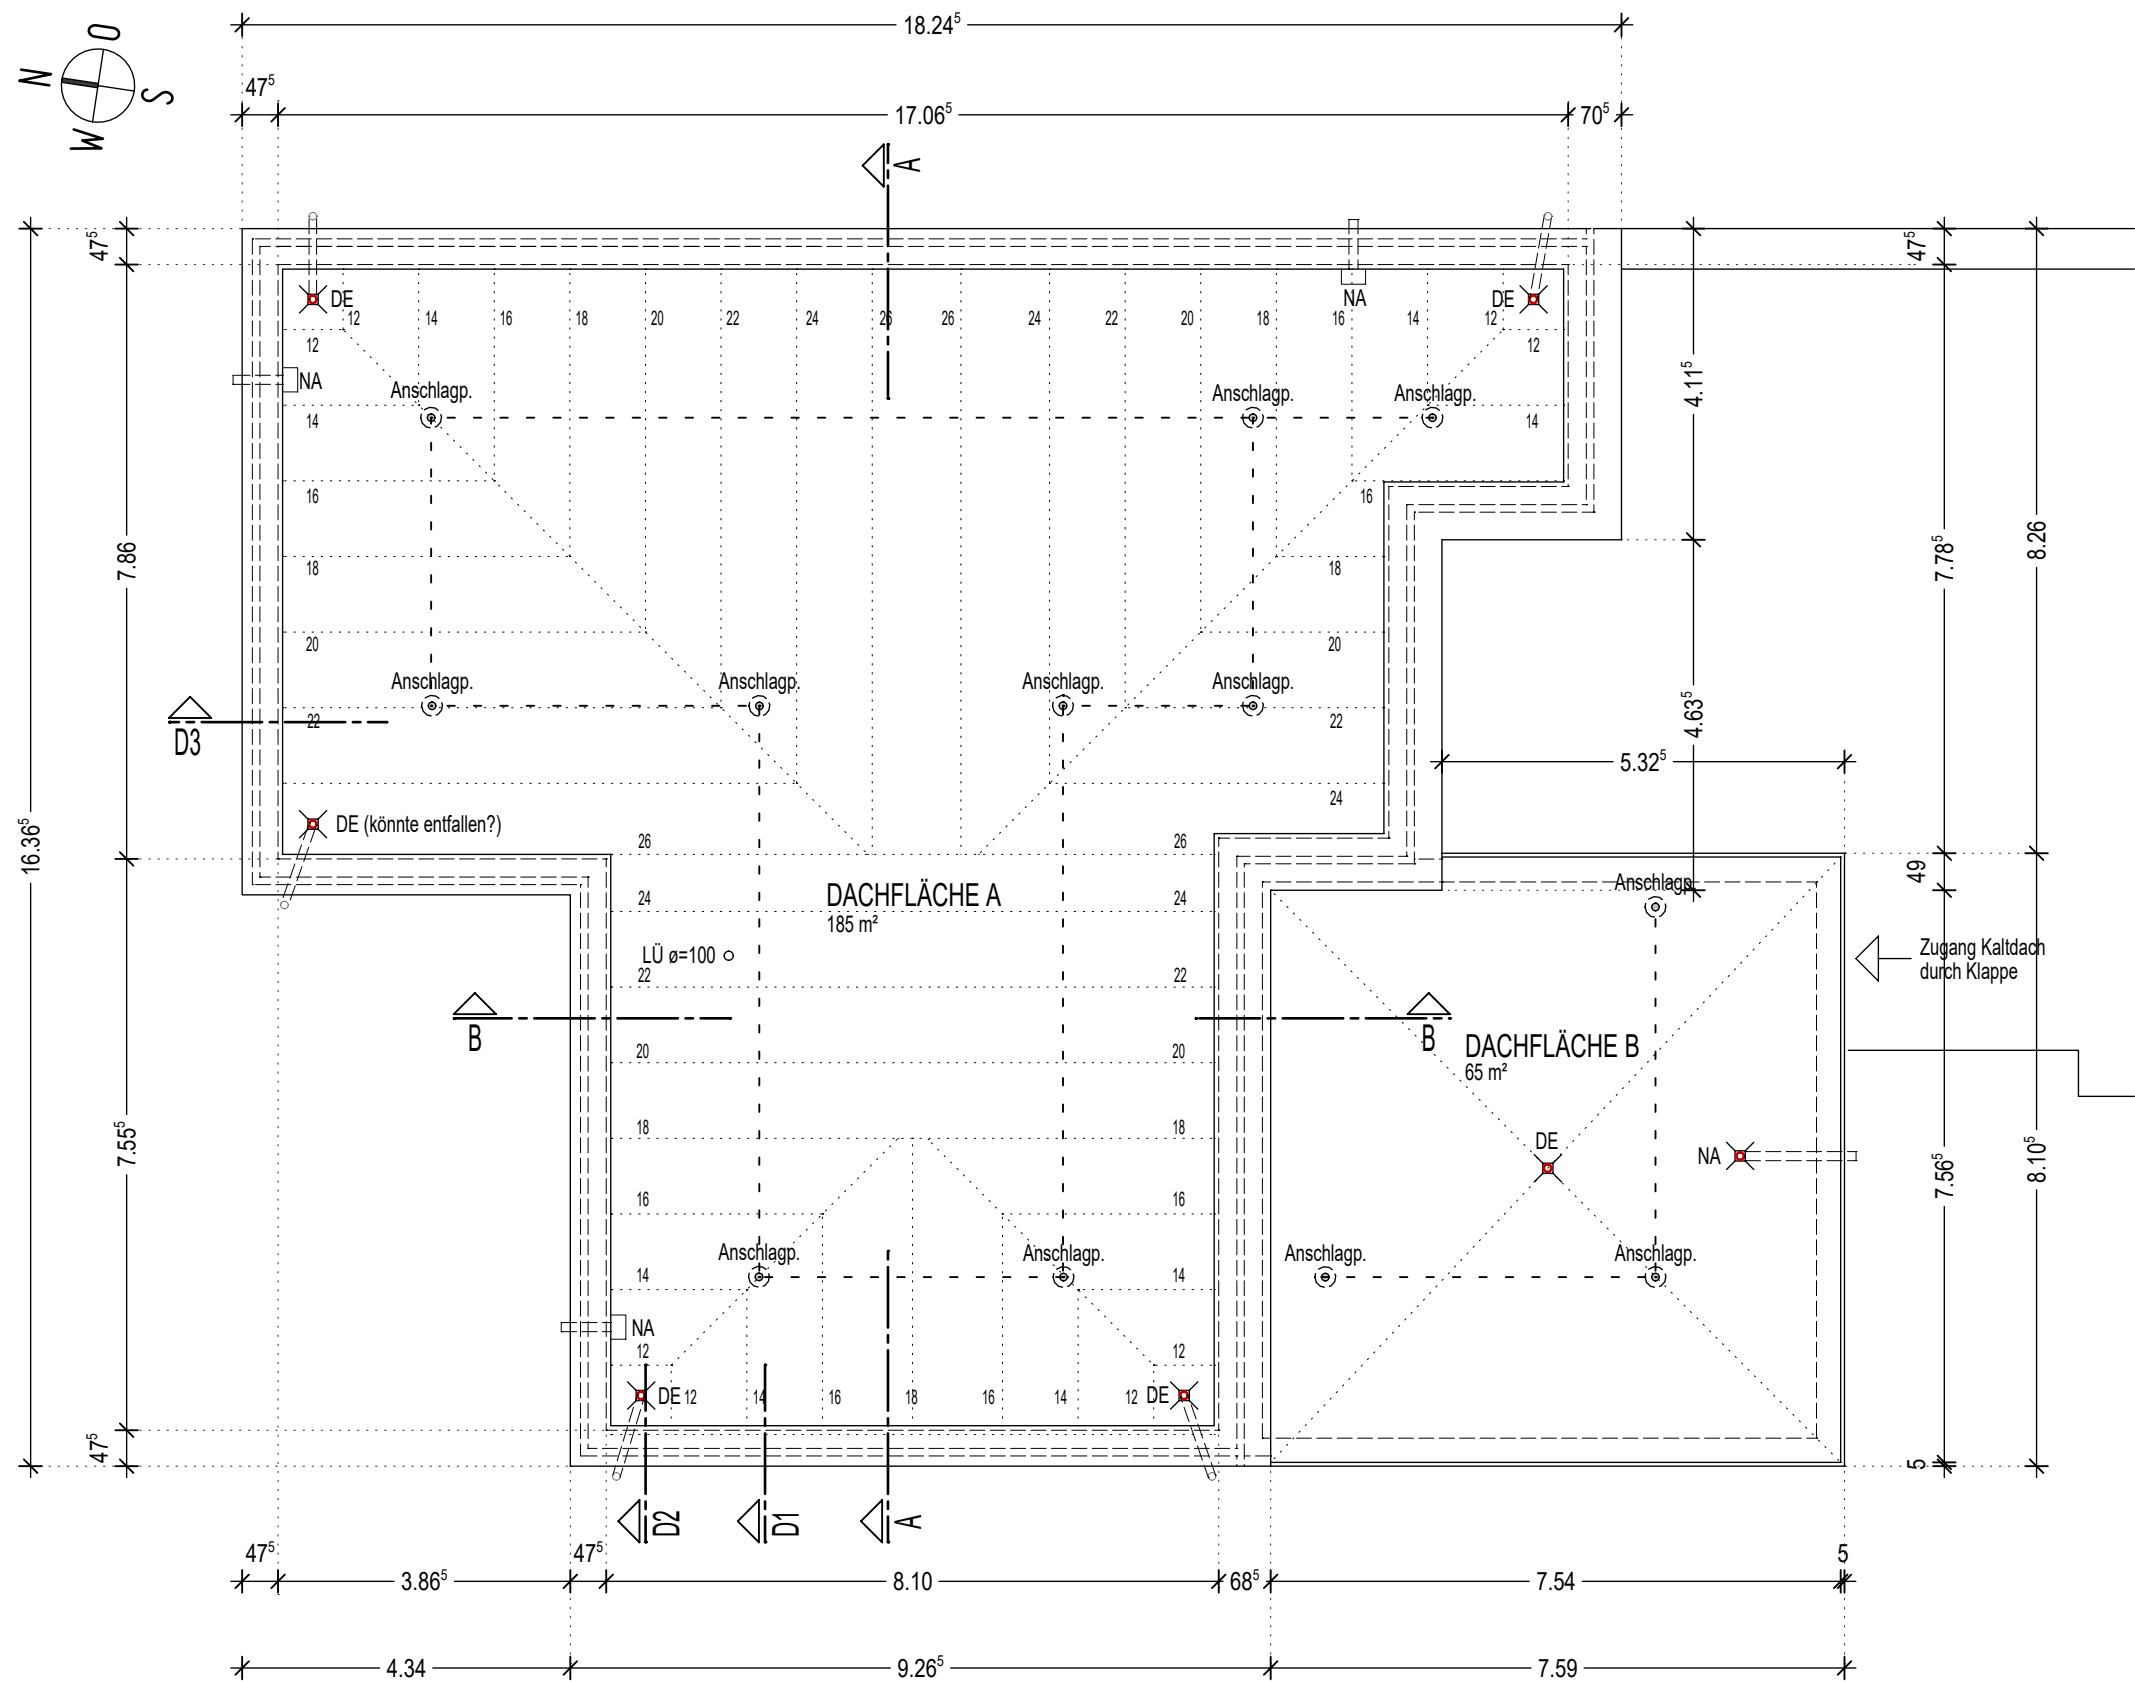

DACHAUFSICHT M1:100