
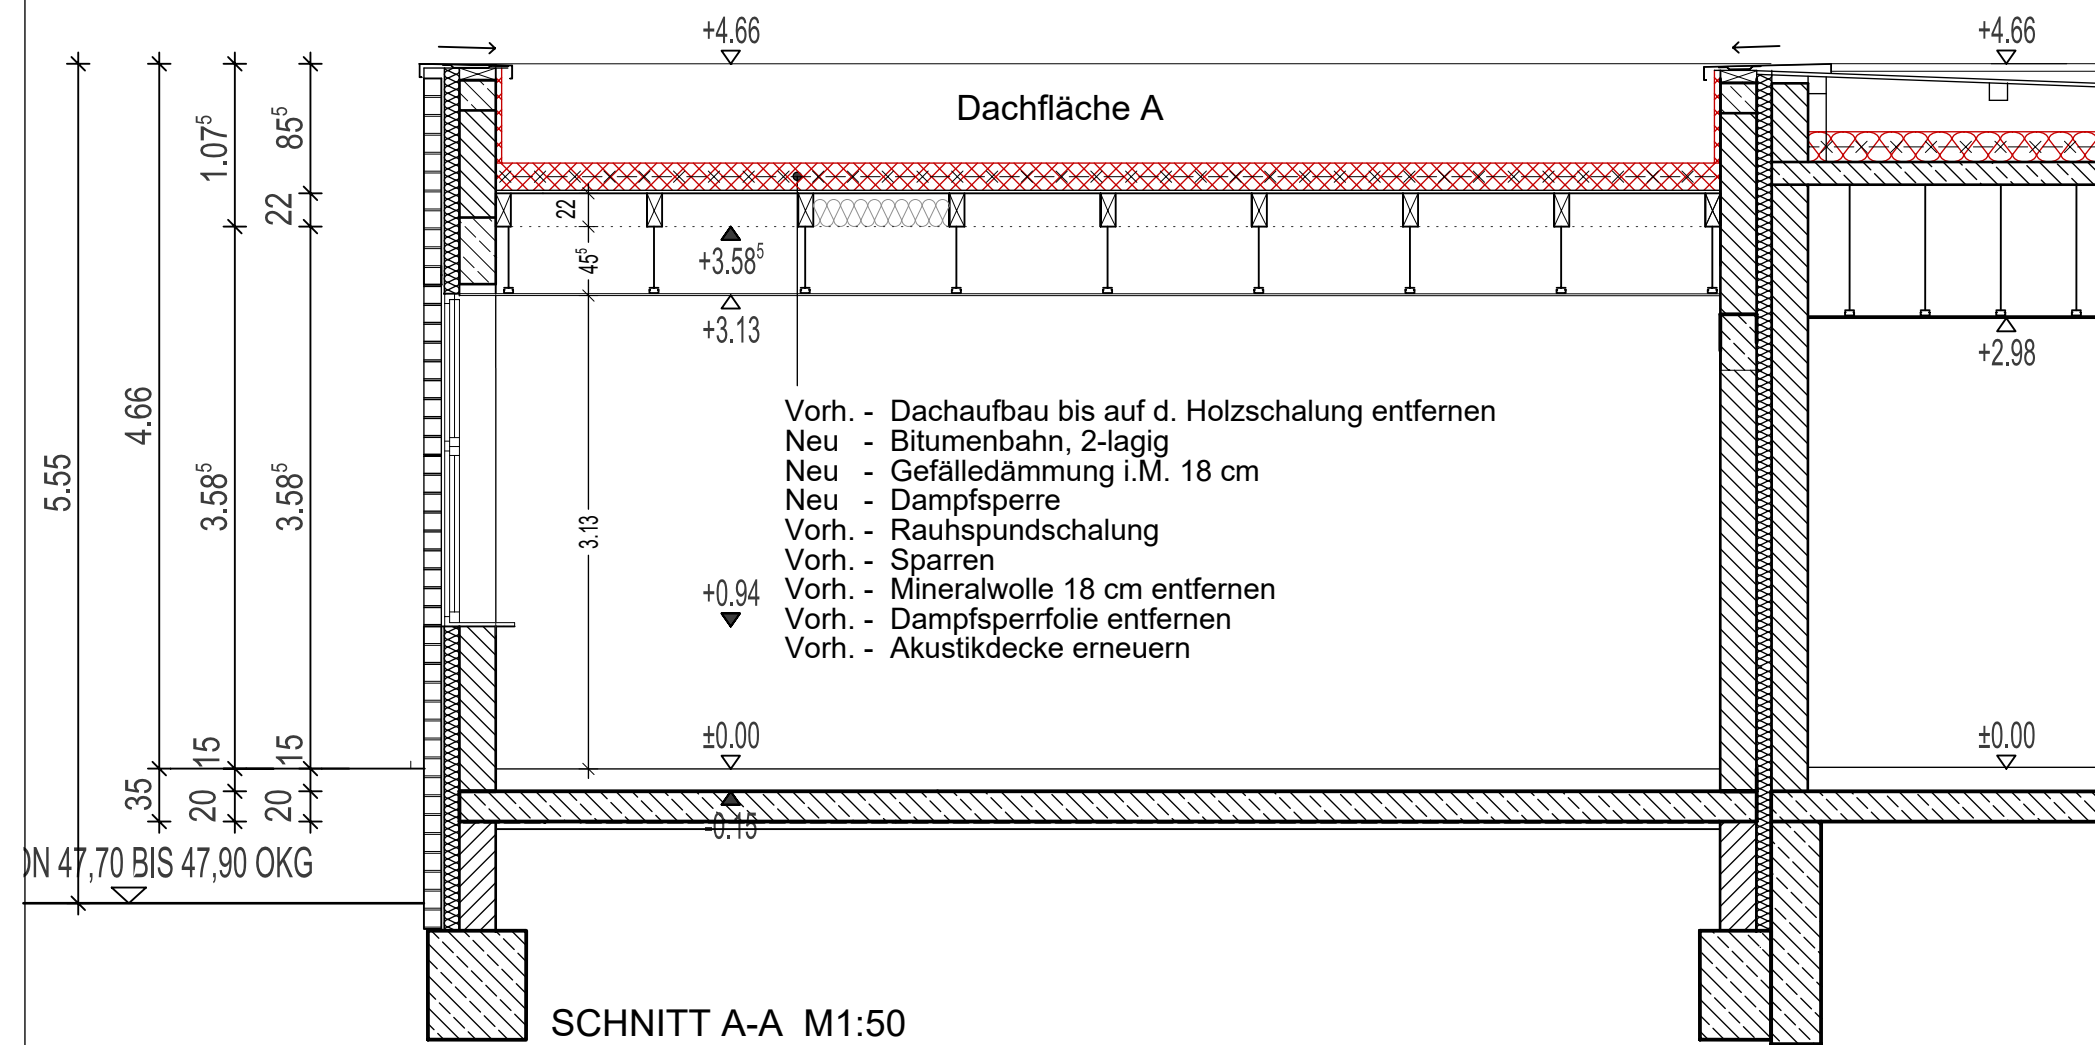


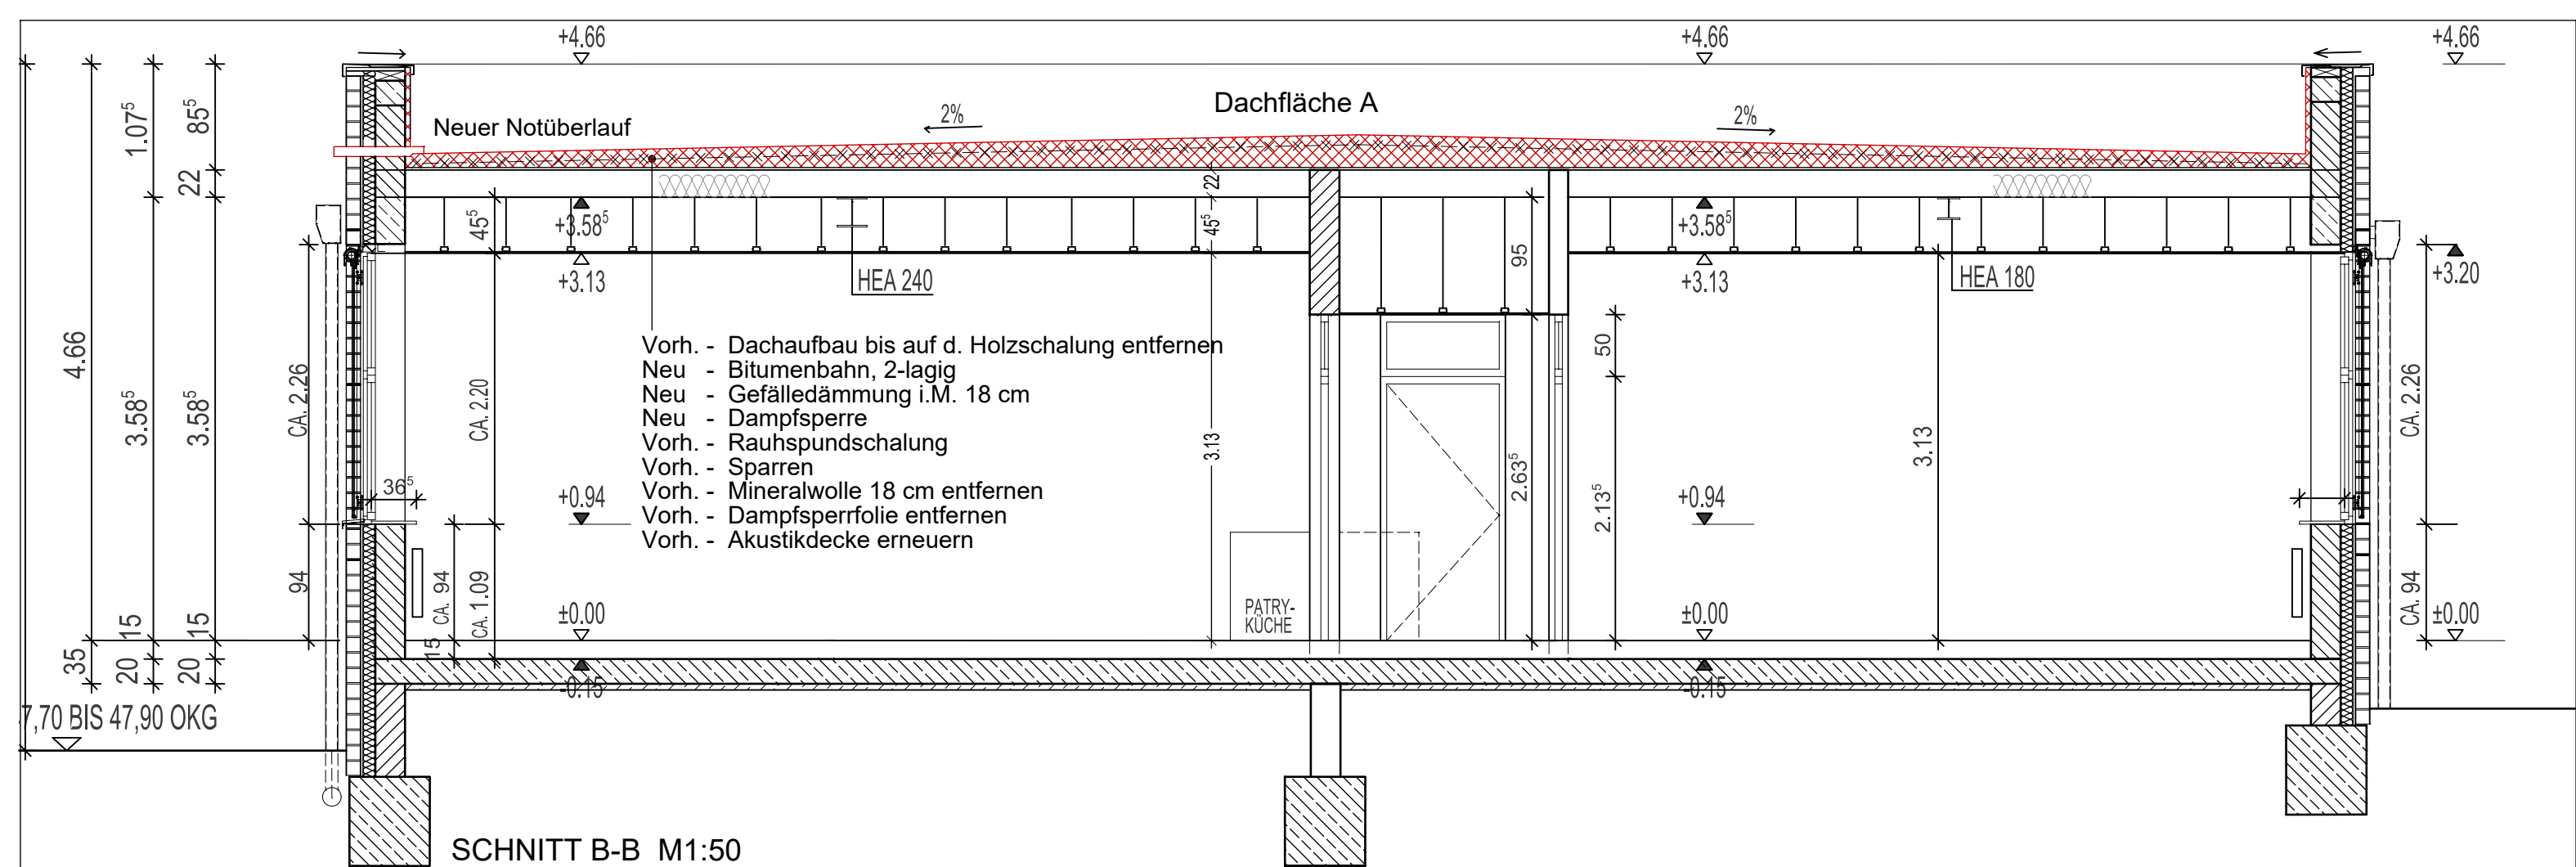

Dachfläche B