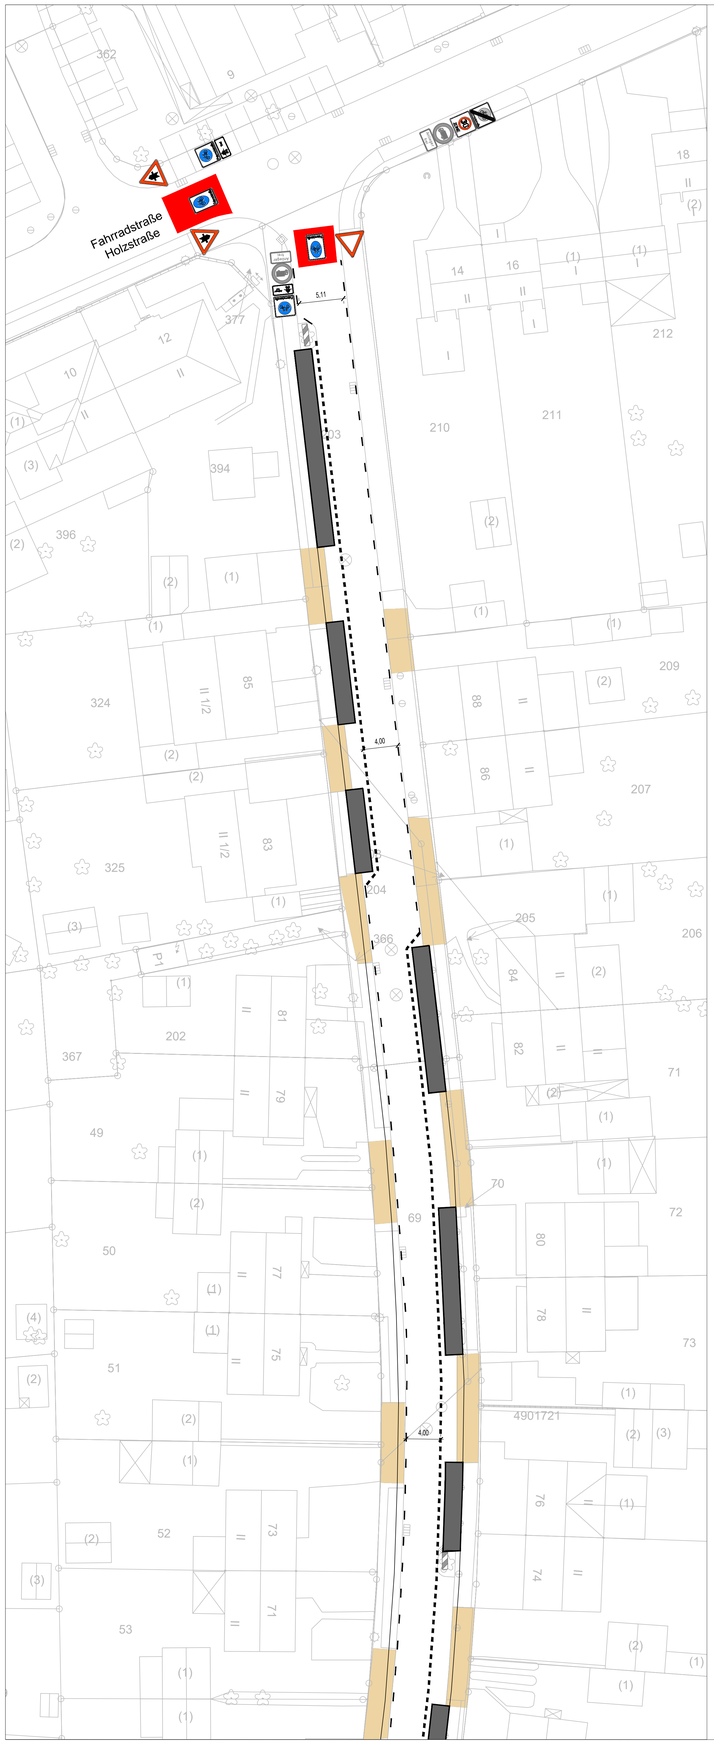

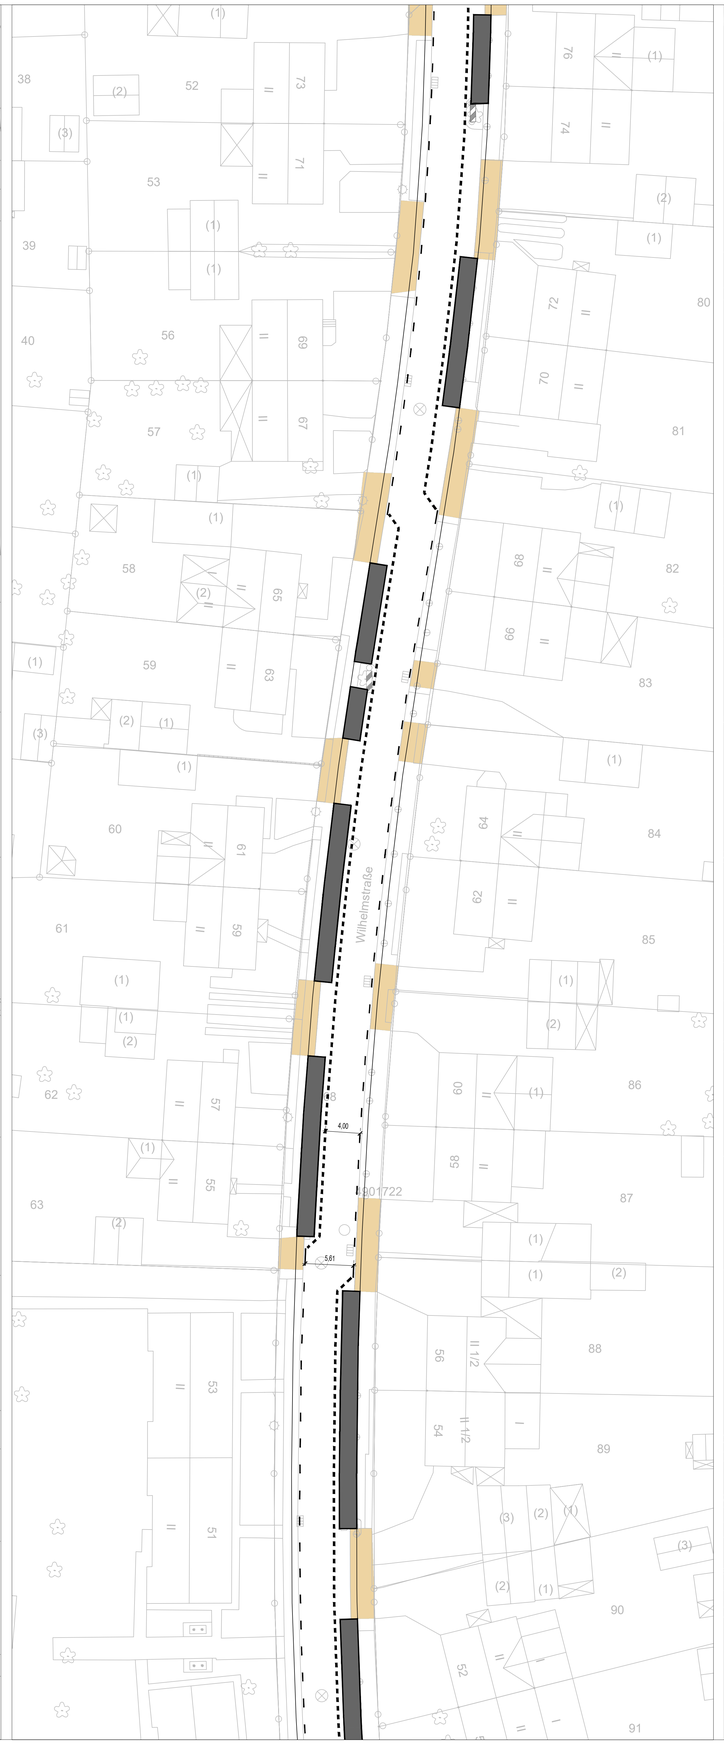

N

Legende

Bestand

Baum vorh.	Schilderpfahl Produkterleitung	Grundwassermeßstelle OK Kappe
Schild	Funkmast, Antenne	Geländehöhenpunkt
Polizei-, Notrufsäule, Feuerwehr	Hydrant oberirdisch	45.32 Höhe NN
Verkehrsampel	Hydrant unterirdisch	amtl.Höhenpunkt, Bodenpunkt, Bolzenstein
Schaltschrank (Post, Strom, usw)	Wasserschieber (Kappe)	amtl.Höhenbolzen, an Gebäude, Bauwerken
Haltestelle ÖPNV	Straßenablaufkasten vorh.	Standuhr
Schranke	Kanaldeckel (Abwasser)	Blinklichtanlage, Bahn
Leitpfosten, Leitplanke	Schachtdeckel (Fernheizung)	Poller, (Beton), rund od. eckig
Parkuhr, Parkscheinautomat	Gasschieber (Kappe)	PA/Bank, Sitzbank
Laterne vorh.	Fahnenmast	Papierkorb, Mülleimer
Gittermast (klein)	Spundwand	Müllcontainer
Stahlbeton-,Stahlrohr-,Holzmast	Hecke	Spielgerät
Kabelschacht (Post, Strom, usw)	Leitplanke	Bodenkriterium (DB)
Fernsprechzelle,-säule	Zaun	Stromverteiler
Briefkasten	Mauer	Kanal vorh.

Markierung

0.12; weiß — Begleitlinie außen		Parkfläche
0.15/0.15; weiß — Begleitlinie im Parkbereich		Rotmarkierung im Knotenpunkt
0.15/0.2; weiß — Knotenpunktmarkierung		vorh. Zufahrten
0; weiß — Parkplatzmarkierung		

Übersicht

- Potentielle Fahrradstraßen
- Potentielle Fahrradstraßen nach MEK
- Ergänzende Markierung nach Leitfaden nötig
- Erstmalige Markierung nach Leitfaden
- Massnahme

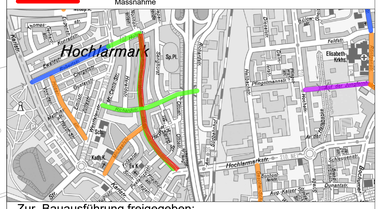

Zur Bauausführung freigegeben:

Alle Maße und Höhen sind vom Unternehmer sorgfältig auf das Projekt zu übertragen
und bei der Ausführung auf Richtigkeit zu überprüfen!
Eventuelle Unstimmigkeiten jeder Art sind mit der Bauleitung abzustimmen!

STADT RECKLINGHAUSEN

FACHBEREICH 68 - Mobilität, Stadtgrün, Straßenbau

PROJEKT:

Wilhelmstraße

von Holzstr. bis Richardstr.

DS 0083/2022 VTM 07.03.2022

LAGEPLAN 1-2

	Niv.P.Nr.:	Reg.-Nr.:
	Lage:	
	Höhe:	Maßstab: 1:250

62 / 1 VERMESSUNG	bearbeitet:			Recklinghausen,	
	gezeichnet:			Unterschrift	

68 Mobilität, Stadtgrün, Straßenbau	bearbeitet:	März 2025	Tom	Recklinghausen,	
	gezeichnet:	Nov. 2023	A. Hölscher		
	geändert:	März 2025	Kalender	Unterschrift	
	geändert:				
	geändert:				
	geändert:				
	geändert:				
	geändert:				
	geändert:				

O:\FB_68\Mobilität\68.11_Verkehrsplanung\Mobilität\Radverkehr\Fahrradstraßen\AAA_ab 2023\Wilhelmstraße\ACAD\2023-02-14_LP_Wilhelmstraße V1
gezeichnet am 05.04.2026