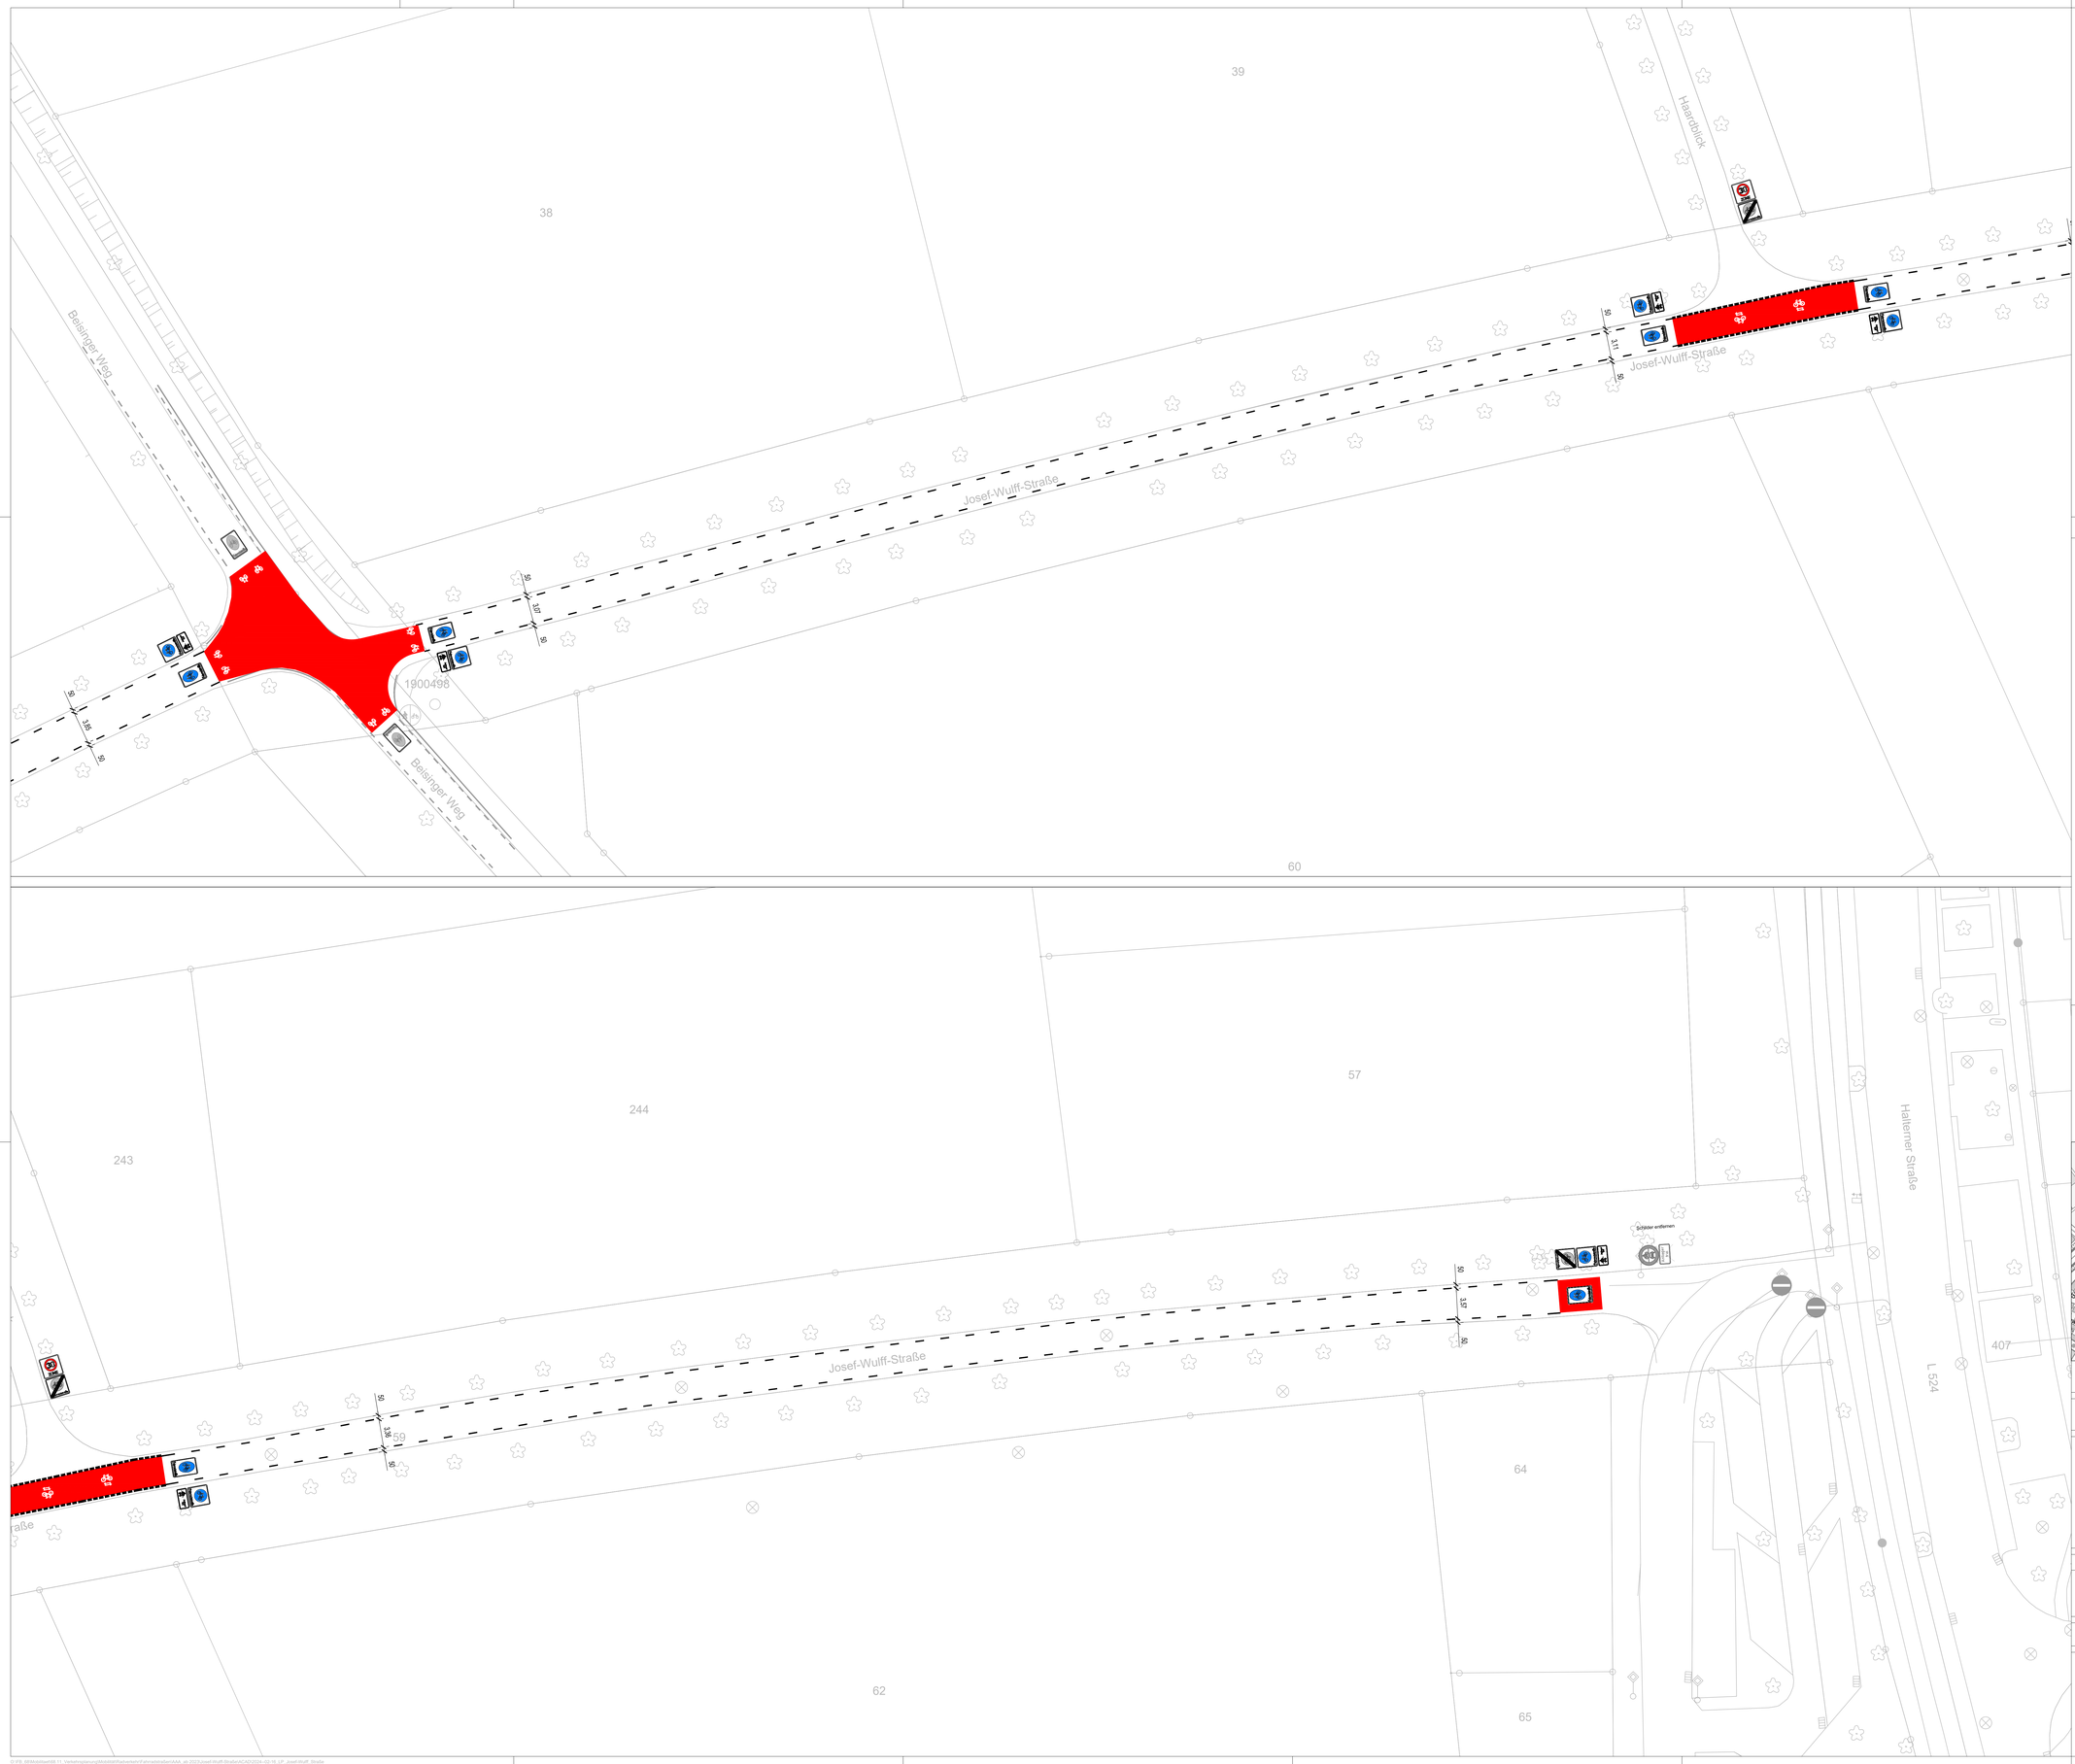

N

Legende

Bestand

	Baum vorh.		Schilderpfahl Produktleitung		Grundwassermeßstelle OK Kappe
	Schild		Funkmast, Antenne	×	Geländehöhenpunkt
	Polizei-, Notrufsäule, Feuerwehr		Hydrant oberirdisch	43,38	Höhe NN
	Verkehrsampel		Hydrant unterirdisch		amtl.Höhenpunkt, Bodenpunkt, Bolzenstein
	Schaltschrank (Post, Strom, usw)		Wasserschieber (Kappe)		amtl.Höhenbolzen, an Gebäude, Bauwerken
	Haltestelle ÖPNV		Straßensinkkasten vorh.		Standuhr
	Schranke		Kanaldeckel (Abwasser)		Blinklichtanlage, Bahn
	Leitpfosten, Leitplanke		Schachtdeckel (Fernheizung)		Poller, (Beton), rund od. eckig
	Parkuhr, Parkscheinautomat		Gasschieber (Kappe)		Parkbank, Sitzbank
	Laterne vorh.		Fahnenmast		Papierkorb, Mülleimer
	Gittermast (klein)		Spundwand		Müllcontainer
	Stahlbeton-,Stahlrohr-,Holzmast		Hecke		Spielgerät
	Kabelschacht (Post, Strom, usw)		Leitplanke		Bodenlichtsignal (DB)
	Fernsprechzelle,-säule		Zaun		Stromverteiler
	Briefkasten		Mauer		Kanal vorh.

Markierung

S 12, weiß	Begleitlinie außen		Parkfläche
S 0,5 0,5, weiß	Begleitlinie im Parkbereich		Rotmarkierung im Knotenpunkt
S 0,5 0,2, weiß	Knotenpunktmarkierung		vorh. Zufahrten
S, weiß	Parkplatzmarkierung		

Übersicht

- Potentielle Fahrradstraßen nach MEK
- Ergänzende Markierung nach Leitfaden nötig
- Erstmalige Markierung nach Leitfaden
- Massnahmen

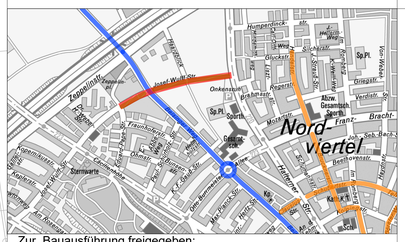

Zur Bauausführung freigegeben:

Alle Maße und Höhen sind vom Unternehmer sorgfältig auf das Projekt zu übertragen und bei der Ausführung auf Richtigkeit zu überprüfen!
Eventuelle Unstimmigkeiten jeder Art sind mit der Bauleitung abzustimmen!

STADT RECKLINGHAUSEN

FACHBEREICH 62 - Ingenieurwesen

PROJEKT:

Josef-Wulff-Straße

DS 0383/2024 VTM 30.01.2024 VRAO 11.12.2025

LAGEPLAN - Blatt: 2/2

	Niv.P.Nr.:	Reg.-Nr.:
	Lage:	
	Höhe:	Maßstab: 1:250

62 / 1 VERMESSUNG	bearbeitet:			Recklinghausen,	
	gezeichnet:			Unterschrift	
62.2 Straßen-planung und Verkehrstechnik	bearbeitet:	Feb. 2025	Tom	Recklinghausen,	
	gezeichnet:	Feb. 2024	A. Hölscher		
	geändert:	Feb. 2025	Kalender	Unterschrift	
	geändert:				
	geändert:				
	geändert:				
	geändert:				
	geändert:				
	geändert:				