



Maßstab 1:20

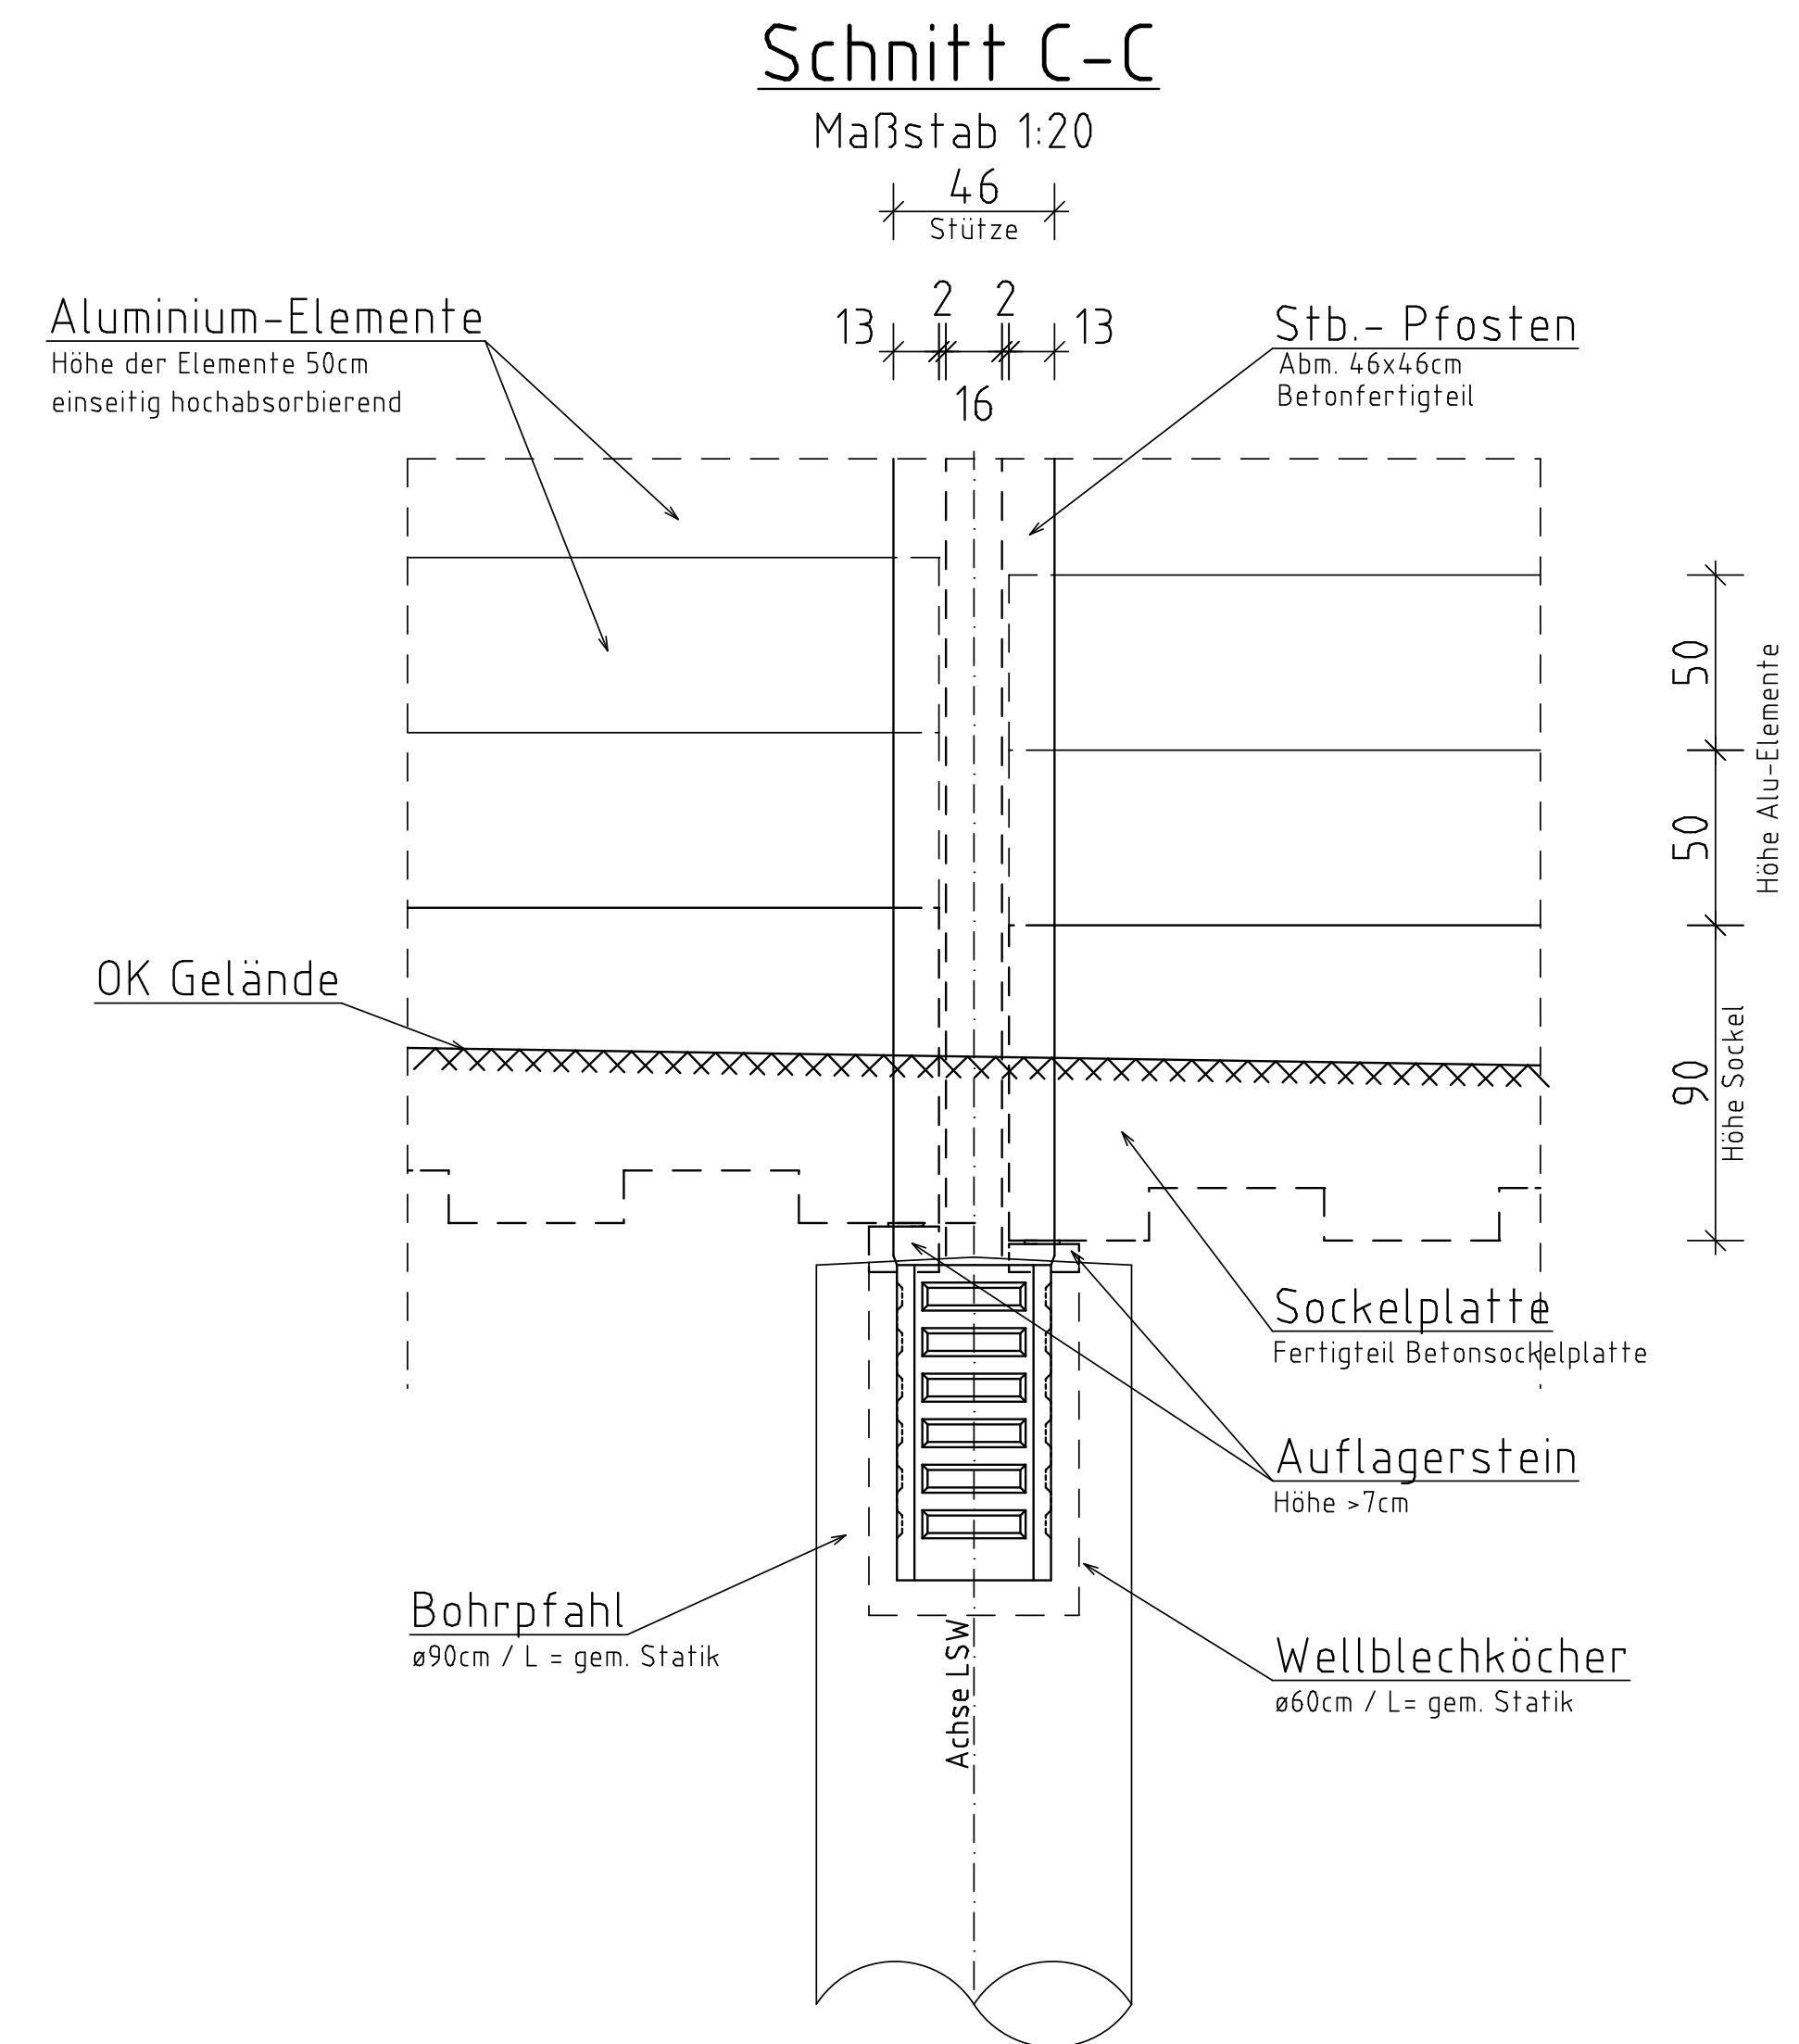

Maßstab 1:20

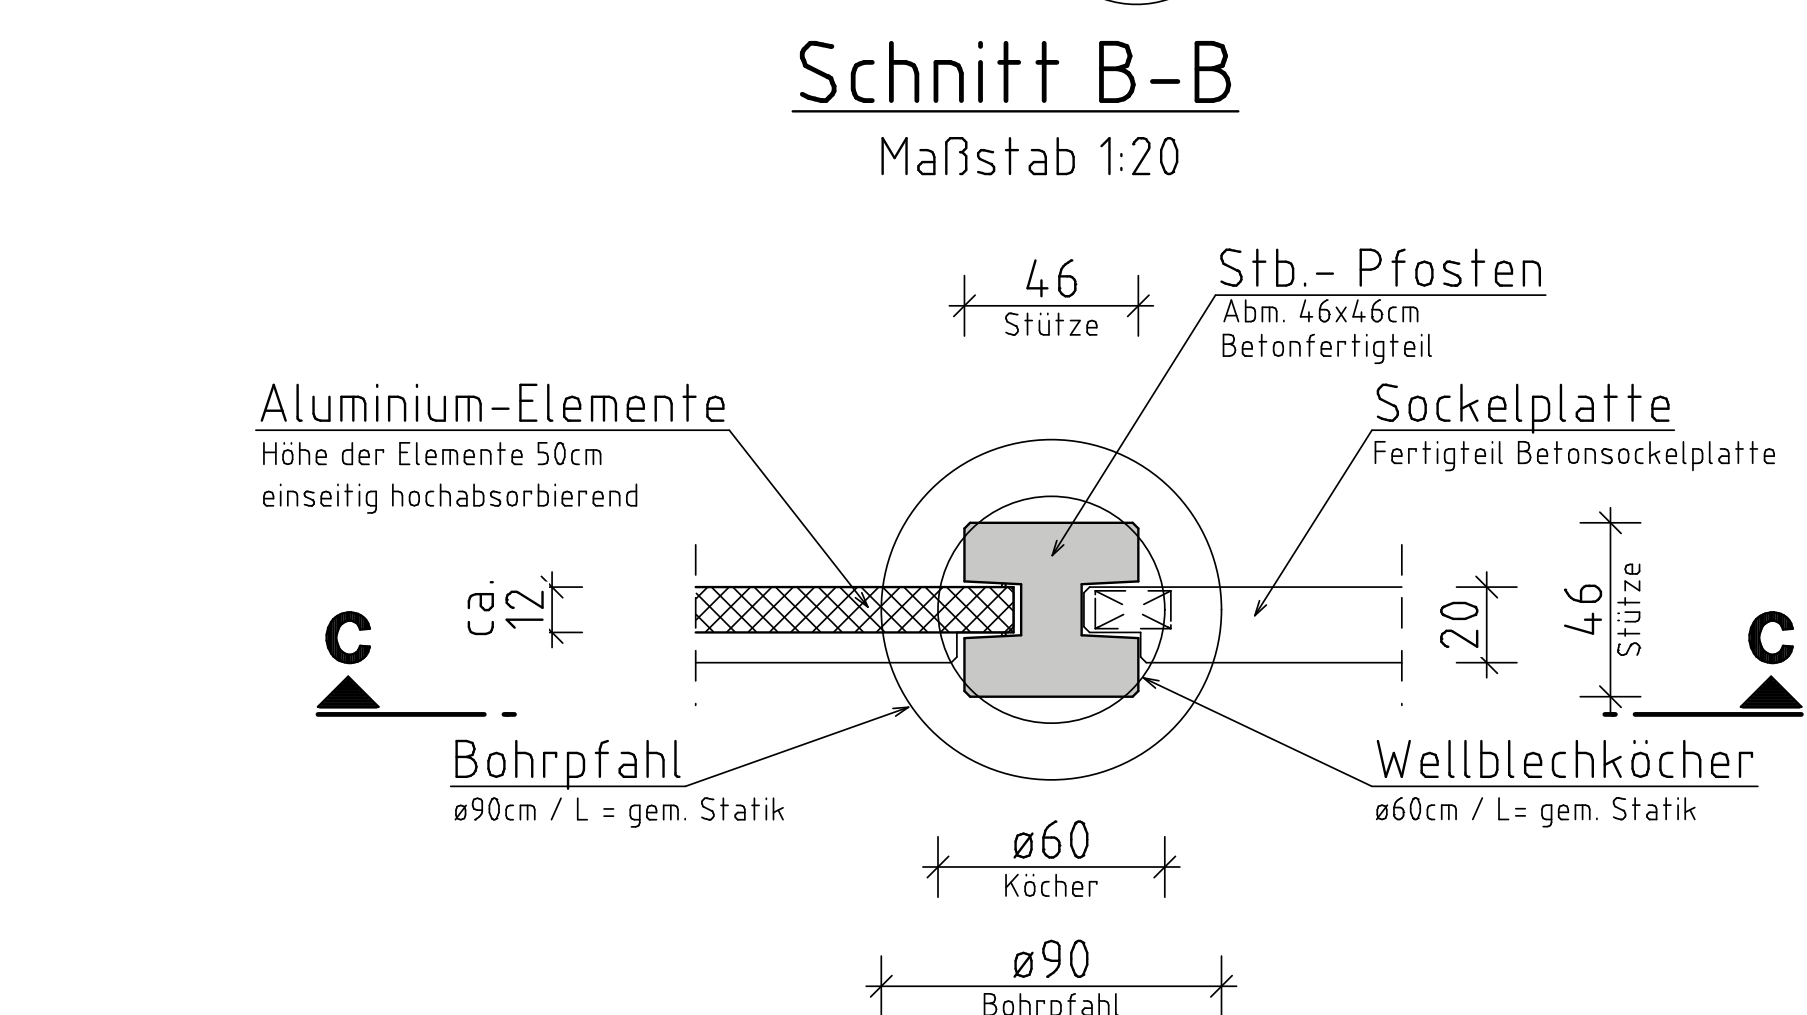

Maßstab 1:20

INDEX	AENDERUNG	NAME	DATUM
Hans Graf Bauunternehmung GmbH & Co. KG			
GutenbergsstraÙe 7 + 10-12, 50389 Wesseling			
Projekt:			
Rück- und Neubau einer Lärmschutzwand entlang der BAB 2 (Höhe Trabrennbahn)			
Darstellung:			
Details- und Schnittdarstellung			
geprüft:	gezeichnet:	Marta Jehnen	Plan Nr.:
Maßstab:	1:20	Datum:	03.02.2026