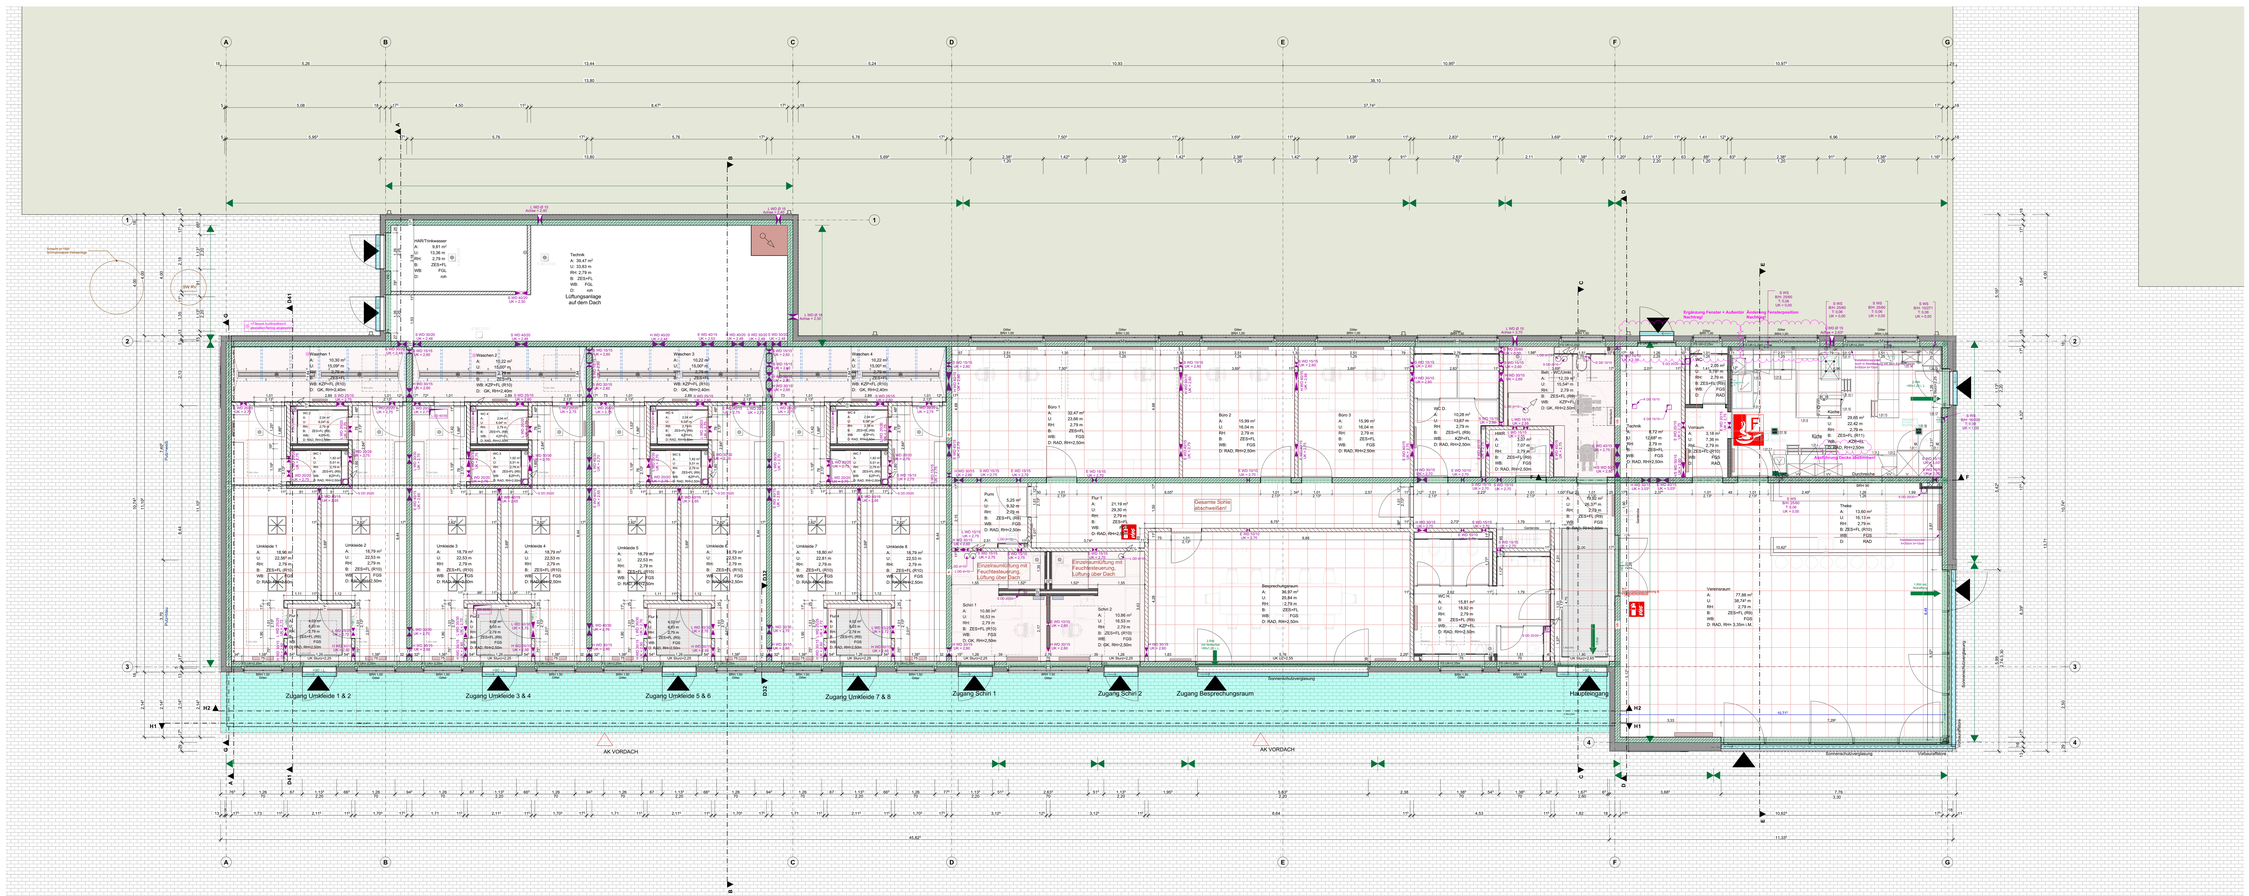
Zugang Umkleide 1 & 2
Zugang Umkleide 3 & 4
Zugang Umkleide 5 & 6
Zugang Umkleide 7 & 8
Zugang Schiri 1
Zugang Schiri 2
Zugang Besprechungsraum
Haupteingang
AK VORDACH
AK VORDACH
Sonnenschutzverglasung
Sonnenschutzverglasung
Sonnenschutzverglasung
Sonnenschutzverglasung
Technik
A: 39,47 m²
U: 33,93 m
RH: 2,79 m
B: ZE0+FL
WB: FOL
D: RAD
Lüftungsanlage auf dem Dach
Trinkwasser
A: 9,81 m²
U: 13,36 m
RH: 2,79 m
B: ZE0+FL
WB: FOL
D: RAD
Umkleide 1
A: 18,96 m²
U: 22,98 m
RH: 2,79 m
B: ZE0+FL (R10)
WB: FOL
D: RAD, RH=2,50m
Umkleide 2
A: 19,79 m²
U: 22,98 m
RH: 2,79 m
B: ZE0+FL (R10)
WB: FOL
D: RAD, RH=2,50m
Umkleide 3
A: 18,79 m²
U: 22,53 m
RH: 2,79 m
B: ZE0+FL (R10)
WB: FOL
D: RAD, RH=2,50m
Umkleide 4
A: 18,79 m²
U: 22,53 m
RH: 2,79 m
B: ZE0+FL (R10)
WB: FOL
D: RAD, RH=2,50m
Umkleide 5
A: 18,79 m²
U: 22,53 m
RH: 2,79 m
B: ZE0+FL (R10)
WB: FOL
D: RAD, RH=2,50m
Umkleide 6
A: 18,79 m²
U: 22,53 m
RH: 2,79 m
B: ZE0+FL (R10)
WB: FOL
D: RAD, RH=2,50m
Umkleide 7
A: 18,80 m²
U: 22,81 m
RH: 2,79 m
B: ZE0+FL (R10)
WB: FOL
D: RAD, RH=2,50m
Umkleide 8
A: 18,79 m²
U: 22,53 m
RH: 2,79 m
B: ZE0+FL (R10)
WB: FOL
D: RAD, RH=2,50m
Waschen 1
A: 10,30 m²
U: 15,06 m
RH: 2,79 m
B: ZE0+FL
WB: KZP+FL (R10)
D: GK, RH=2,40m
Waschen 2
A: 10,22 m²
U: 15,06 m
RH: 2,79 m
B: ZE0+FL
WB: KZP+FL (R10)
D: GK, RH=2,40m
Waschen 3
A: 10,22 m²
U: 15,06 m
RH: 2,79 m
B: ZE0+FL
WB: KZP+FL (R10)
D: GK, RH=2,40m
Waschen 4
A: 10,22 m²
U: 15,06 m
RH: 2,79 m
B: ZE0+FL
WB: KZP+FL (R10)
D: GK, RH=2,40m
Büro 1
A: 32,47 m²
U: 23,66 m
RH: 2,79 m
B: ZE0+FL
WB: FOS
D: RAD, RH=2,50m
Büro 2
A: 15,99 m²
U: 16,04 m
RH: 2,79 m
B: ZE0+FL
WB: FOS
D: RAD, RH=2,50m
Büro 3
A: 15,99 m²
U: 16,04 m
RH: 2,79 m
B: ZE0+FL
WB: FOS
D: RAD, RH=2,50m
Büro 4
A: 5,25 m²
U: 9,50 m
RH: 2,79 m
B: ZE0+FL (R02)
WB: FOS
D: RAD, RH=2,50m
Flur 1
A: 21,19 m²
U: 29,30 m
RH: 2,79 m
B: ZE0+FL
WB: FOS
D: RAD, RH=2,50m
Schiri 1
A: 10,99 m²
U: 16,53 m
RH: 2,79 m
B: ZE0+FL (R10)
WB: FOS
D: GK, RH=2,50m
Schiri 2
A: 10,95 m²
U: 16,53 m
RH: 2,79 m
B: ZE0+FL (R10)
WB: FOS
D: GK, RH=2,50m
Besprechungsraum
A: 36,97 m²
U: 25,84 m
RH: 2,79 m
B: ZE0+FL
WB: FOS
D: RAD, RH=2,50m
WC D
A: 10,09 m²
U: 13,67 m
RH: 2,79 m
B: ZE0+FL (R6)
WB: KZP+FL
D: RAD, RH=2,50m
WC H
A: 2,68 m²
U: 6,78 m
RH: 2,79 m
B: ZE0+FL (R5)
WB: FOS
D: RAD, RH=2,50m
Technik
A: 8,72 m²
U: 12,06 m
RH: 2,79 m
B: ZE0+FL
WB: FOS
D: RAD, RH=2,50m
Vorraum
A: 3,18 m²
U: 7,36 m
RH: 2,79 m
B: ZE0+FL (R10)
WB: FOS
D: RAD
Küche
A: 29,65 m²
U: 22,42 m
RH: 2,79 m
B: ZE0+FL (R11)
WB: KZP+FL
D: RAD, RH=2,50m
Thekenbereich
A: 13,60 m²
U: 16,13 m
RH: 2,79 m
B: ZE0+FL (R10)
WB: FOS
D: RAD
Thekenbereich
A: 15,60 m²
U: 16,27 m
RH: 2,79 m
B: ZE0+FL (R6)
WB: FOS
D: RAD, RH=2,50m
Vereinsraum
A: 77,88 m²
U: 38,74 m
RH: 2,79 m
B: ZE0+FL (R09)
WB: FOS
D: RAD, RH= 3,35m i.M.
Gesamte Schiri-Möschereiflächen
Einzelraumlüftung mit Feuchtesteuerung, Lüftung über Dach