




Westansicht

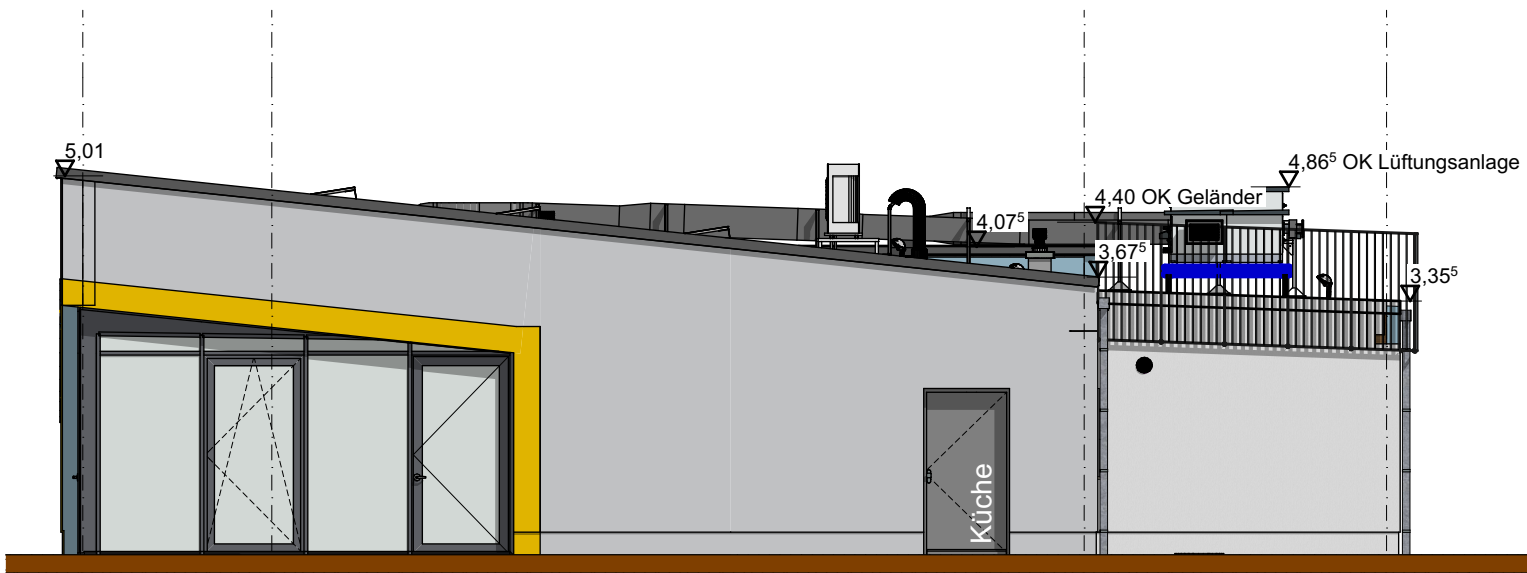

Ostansicht

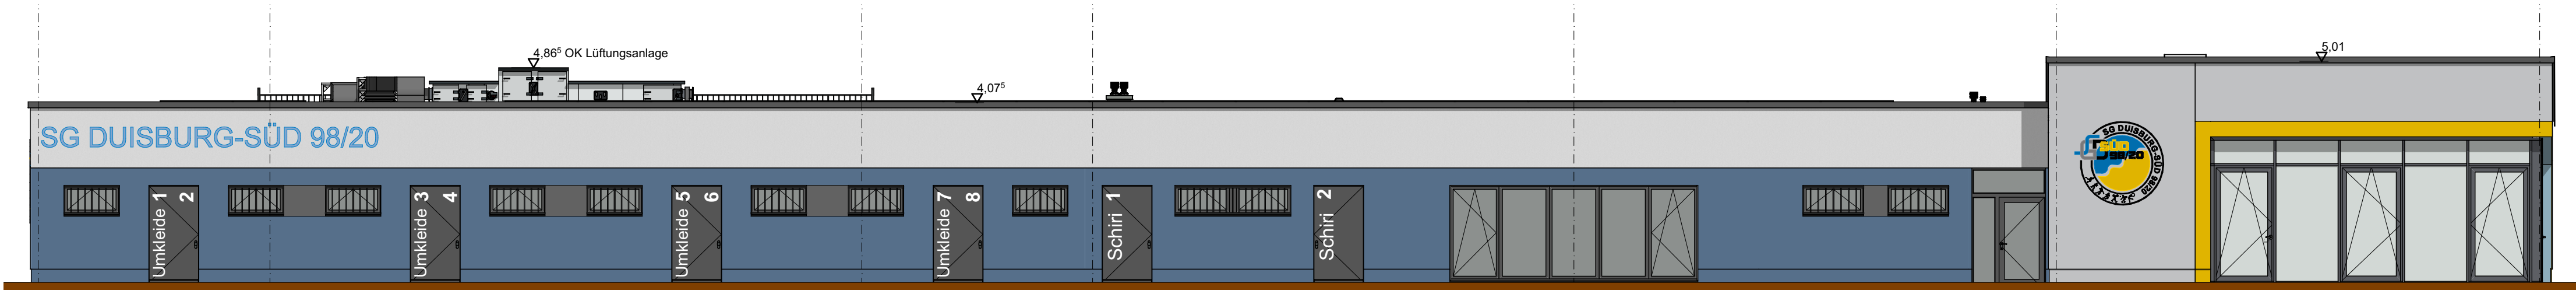

Südansicht

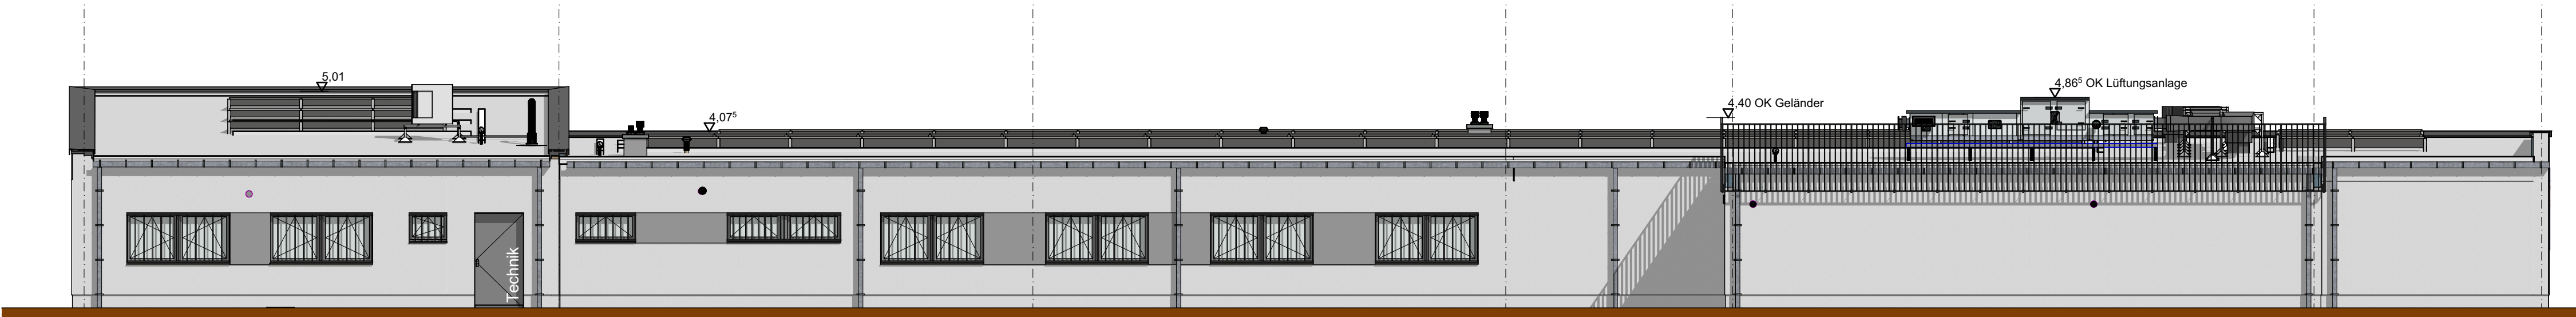

Nordansicht

Architekt:

Bauvorhaben:
Ersatzneubau eines Vereins- und Umkleidegebäudes

Baustelle:
Am Förkelsgraben
47259 Duisburg
Gemarkung: Mündelheim Flur: 13 Flurstück: 114

Bauherr:
Stadt Duisburg, Der Oberbürgermeister
Dezernat für Stadtentwicklung, Mobilität und
Sport (Dez V) vertreten durch: DuisburgSport
Margaretenstr. 11
47055 Duisburg



Plan:
Ansichten

Plan-Nr.: 3	Maßstab: 1:100	
	Projekt-Nr.: x	Planungsstand: AUSFÜHRUNGSPLANUNG ohne Logo

Nr.	Datum	Art der Änderungen:	gez.:
3	21.09.2023	Änderung der Tür im Technikraum	mk
4	30.10.2023	Bauantragsstand	sb
5	29.10.2024	Änderung Fenster Nordansicht	mk
6	17.03.2025	Aktueller Stand	mk
7	21.05.2025	Anpassung Brüstung WC im Küchenbereich	mk

Bauherr:

Architekt: