


Datum : \$DATE\$
Dateiname : \$FILE\$

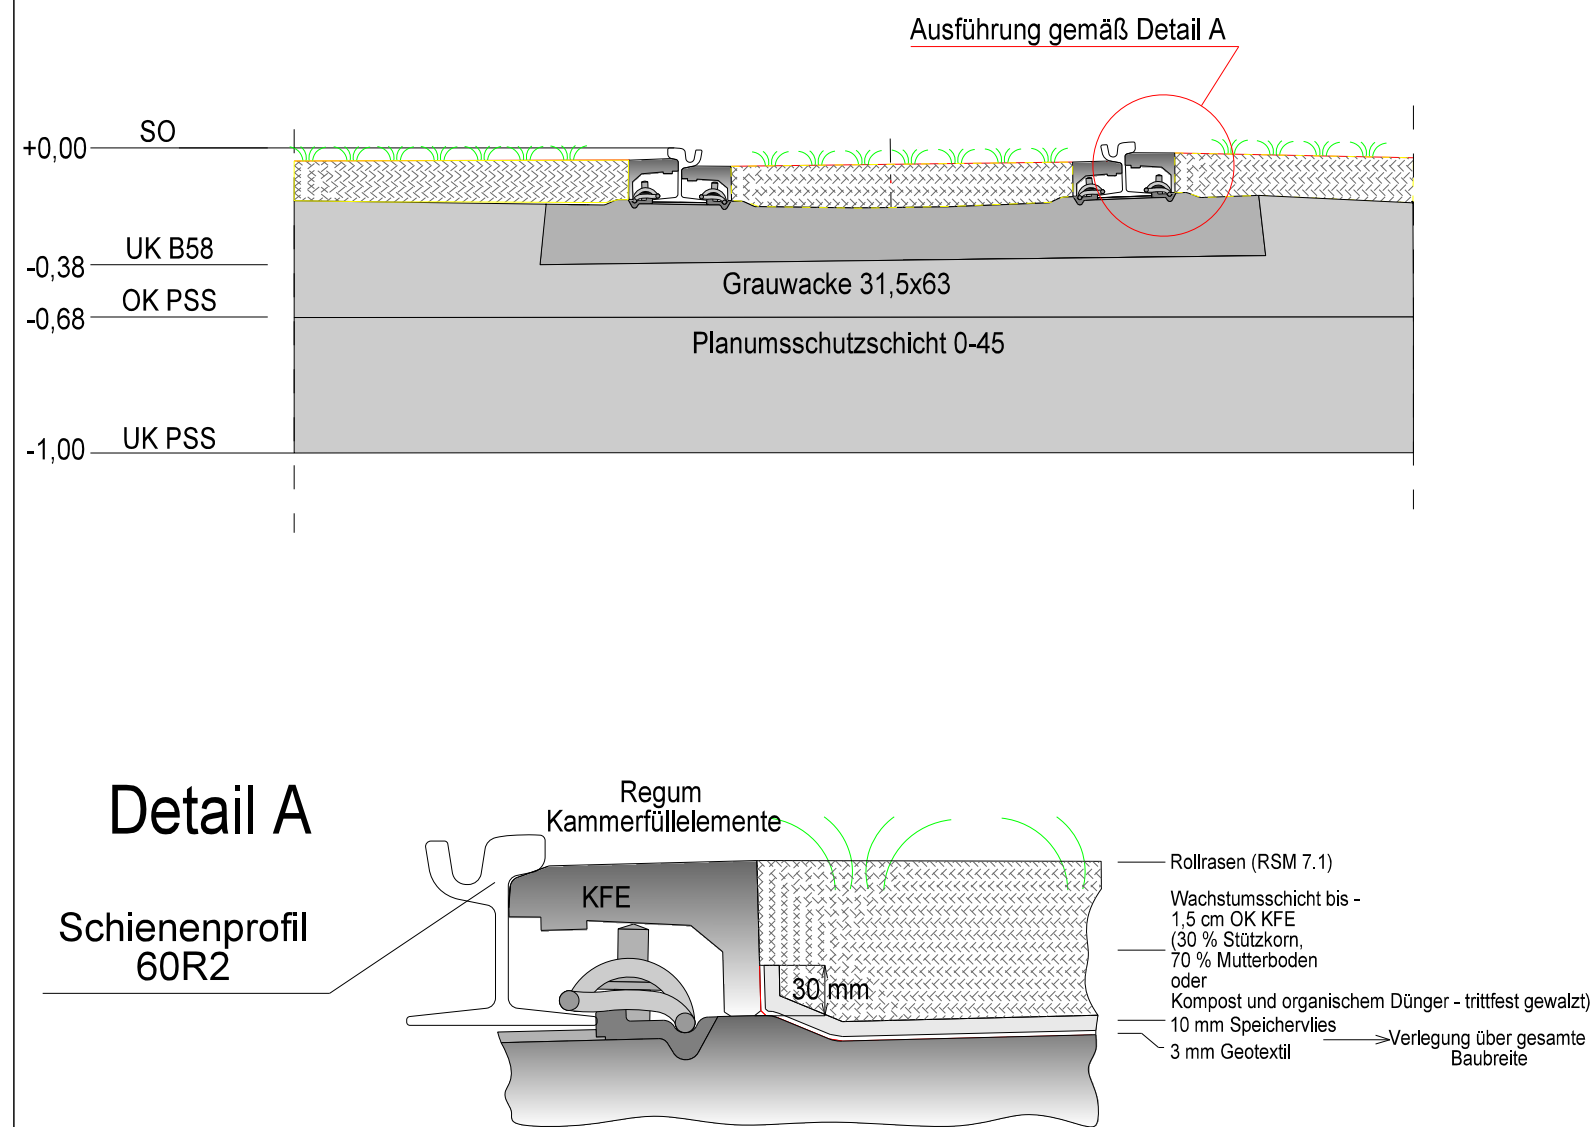

DSW21

Gleiserneuerung
Querschnitt A-A
Rasengleis

Maßstab - 1:25			4404-96-1346	
Lage	Längen	Höhen		
Datum	Gezeichnet	Bearbeitet	Geprüft	Genehmigt
01/2023	CAD			