


Deckenaufbau Gleisbereich ohne Erschütterungsschutz

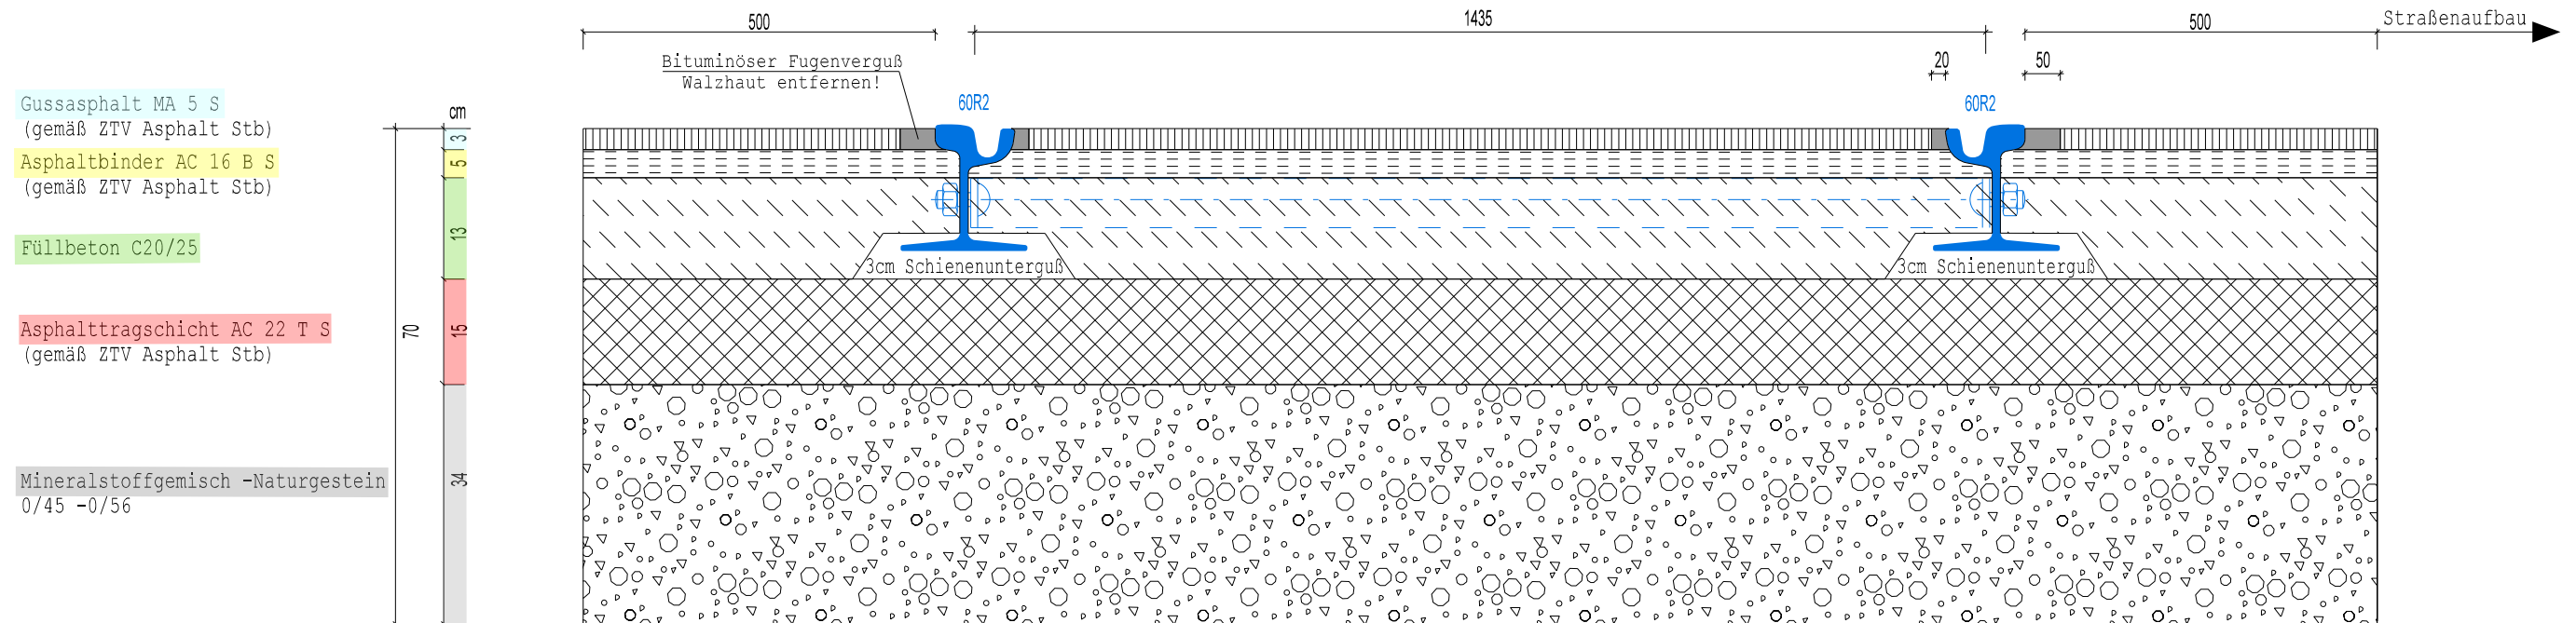

DSW21

Bahnbau

Regelquerschnitt

Ohne Erschütterungsschutz

Maßstab

	Lage
--	------

Datum	4/2
-------	-----

	Längen
--	--------

Gezeichnet
CAD

Höhen	1:10
-------	------

	Bearbeitet
--	------------

	Geprüft	

Genehmigt

4406-42