




Variante 1

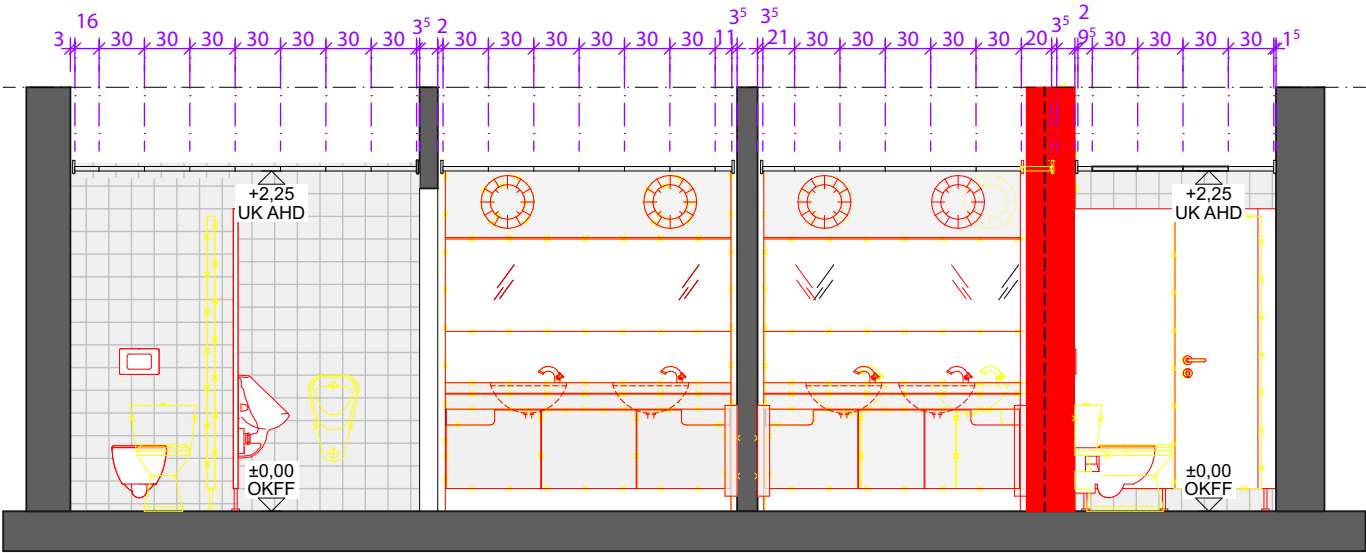

Schnitt 1-1

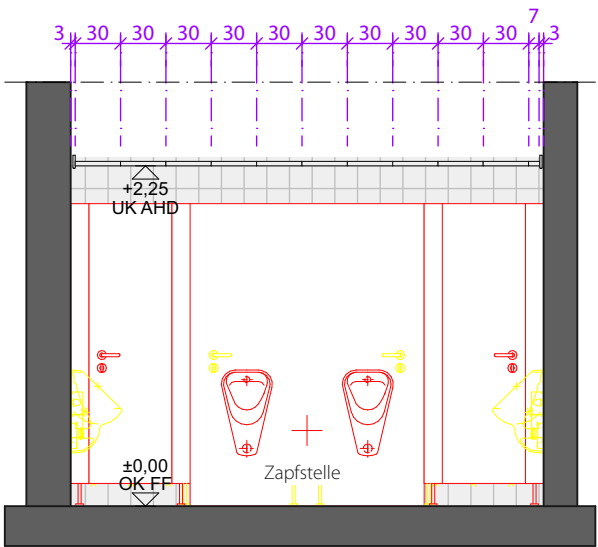



Schnitt 2-2

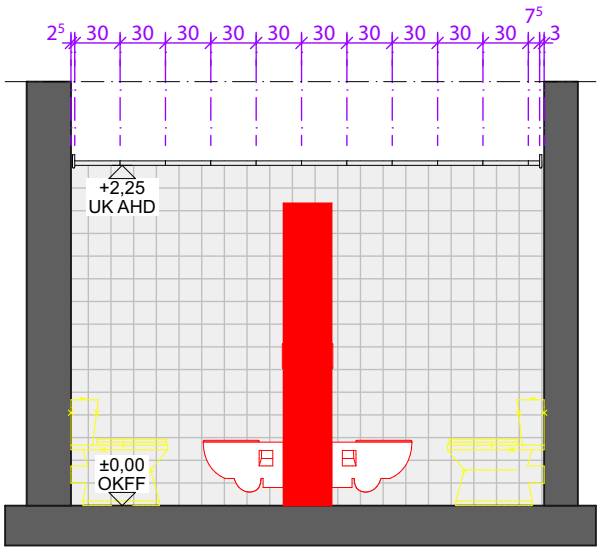


Schnitt 3-3

Fliesen Neuplanung:
Bodenfliesen
Maße 5x5 cm und 60x60 cm
Fabrikat:
Keramundo - Kermos Mila,
Farbe: dunkelgrau, matt
Wandfliesen
Maß 15x15 cm
Fabrikat:
Villeroy & Boch - Pro Architectura 3.0,
Farbe: secret grey - 1106 C160, glänzend

Wichtiger Hinweis:
Die Anforderungen der ASR können in der Umplanung aufgrund der räumlichen Gegebenheiten des Bestandes und Anforderungen an die Anzahl der sanitären Anlagen nicht eingehalten werden.
Die Anzahl der Sanitärobjekte bleibt erhalten.
! = Überschneidungen der Bewegungsflächen

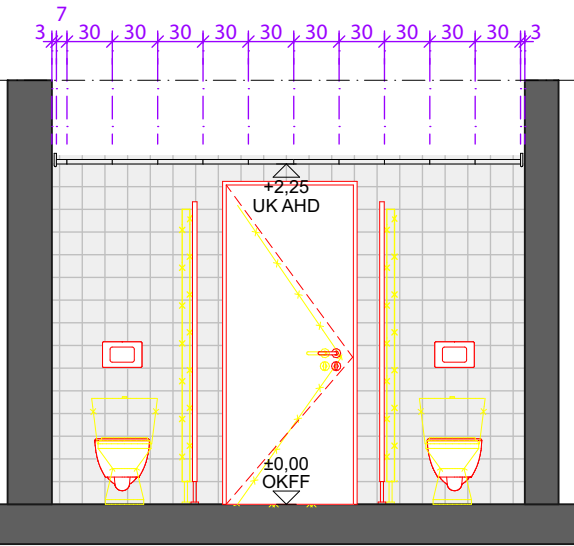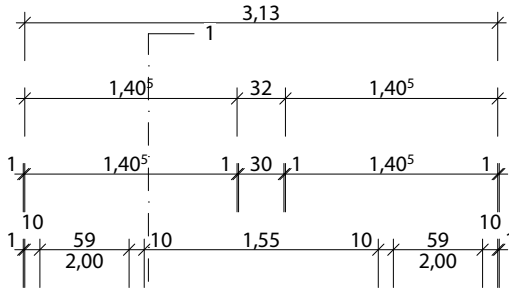

Schnitt 4-4

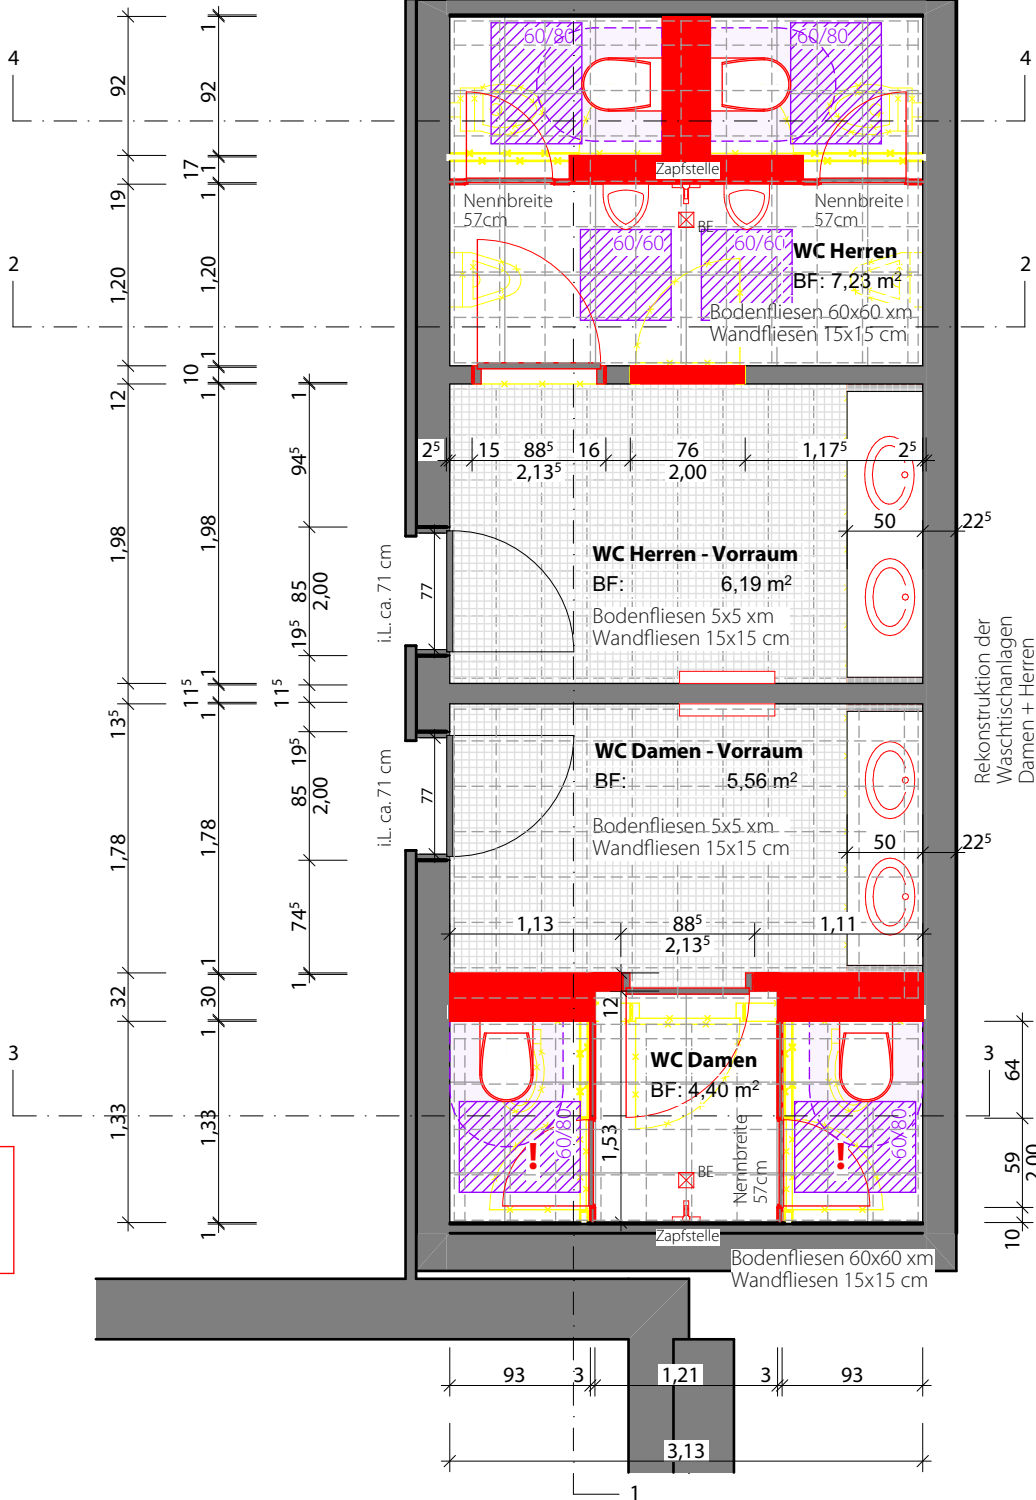

BAUVORHABEN Castrop-Rauxel Sanierung Ratssaal Europaplatz 1 44575 Castrop-Rauxel		
BAUHERR Stadt Castrop-Rauxel Europaplatz 1 44575 Castrop-Rauxel		
Unterschrift ARCHITEKT QUADRAT  ARCHITEKTEN Königswall 15 45657 Recklinghausen mail@quadratplus.de T +49 2361 890790 F +49 2361 8907999 www.quadratplus.de		
Unterschrift Plan Nr. A_VE_UG_GR_WC-Sanierung-V1_50 Plan WC-Sanierung Variante 1		
Projektstand Vorentwurfsplanung		
Projekt Nr. 25-02	Plangröße A3 Querformat	Maßstab 1:50
Index VA	Gez.	Datum 18.08.2026
Diese Zeichnung und deren Inhalt ist urheberrechtlich geschützt und darf ohne Erlaubnis des Verfassers nicht vervielfältigt werden.		

Vorabzug