
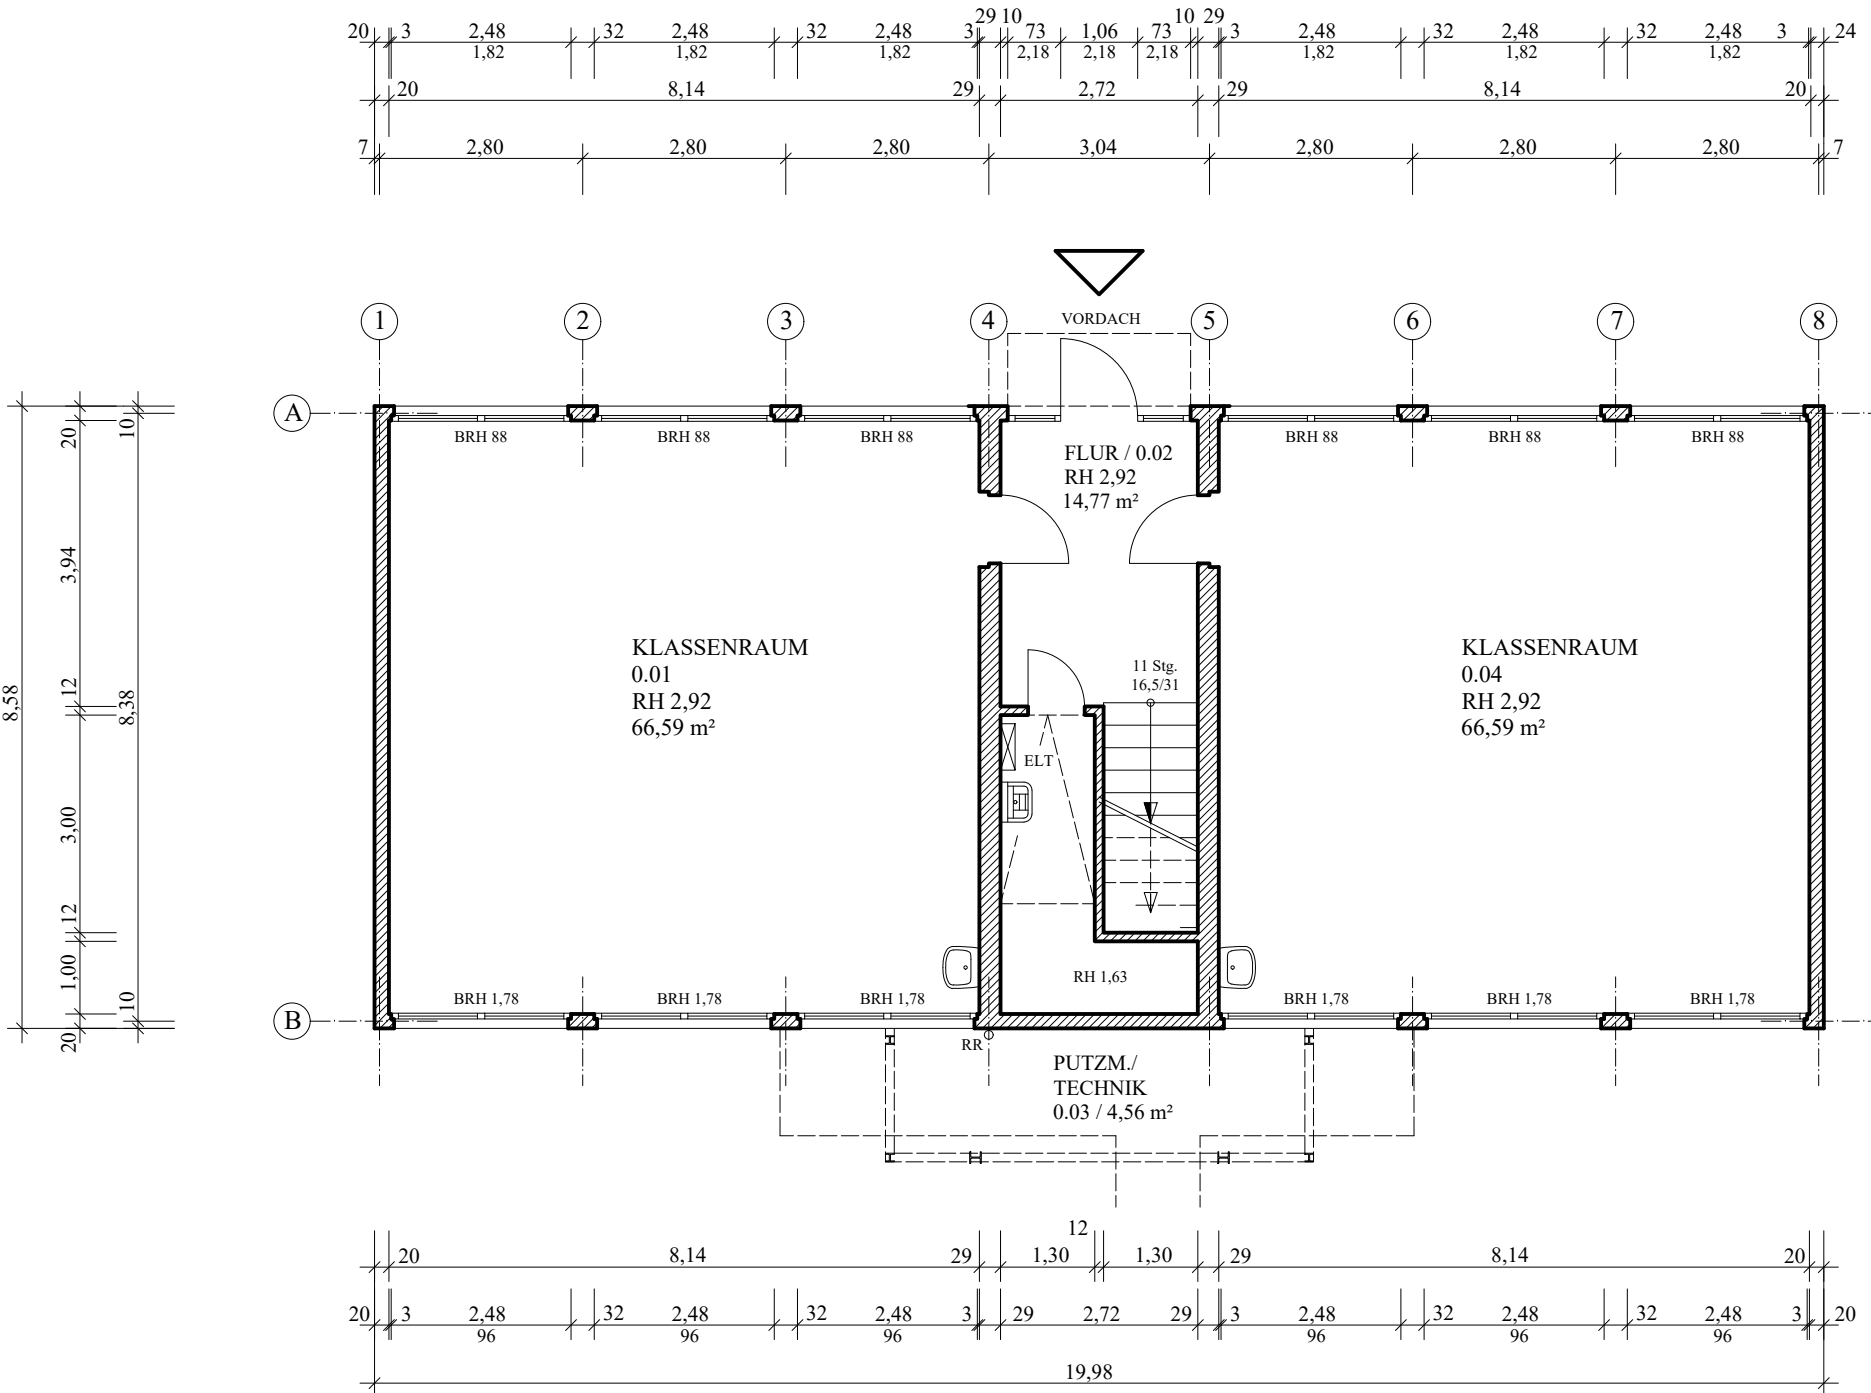


GRUNDSCHULE
ALTER GARTEN
PAVILLON

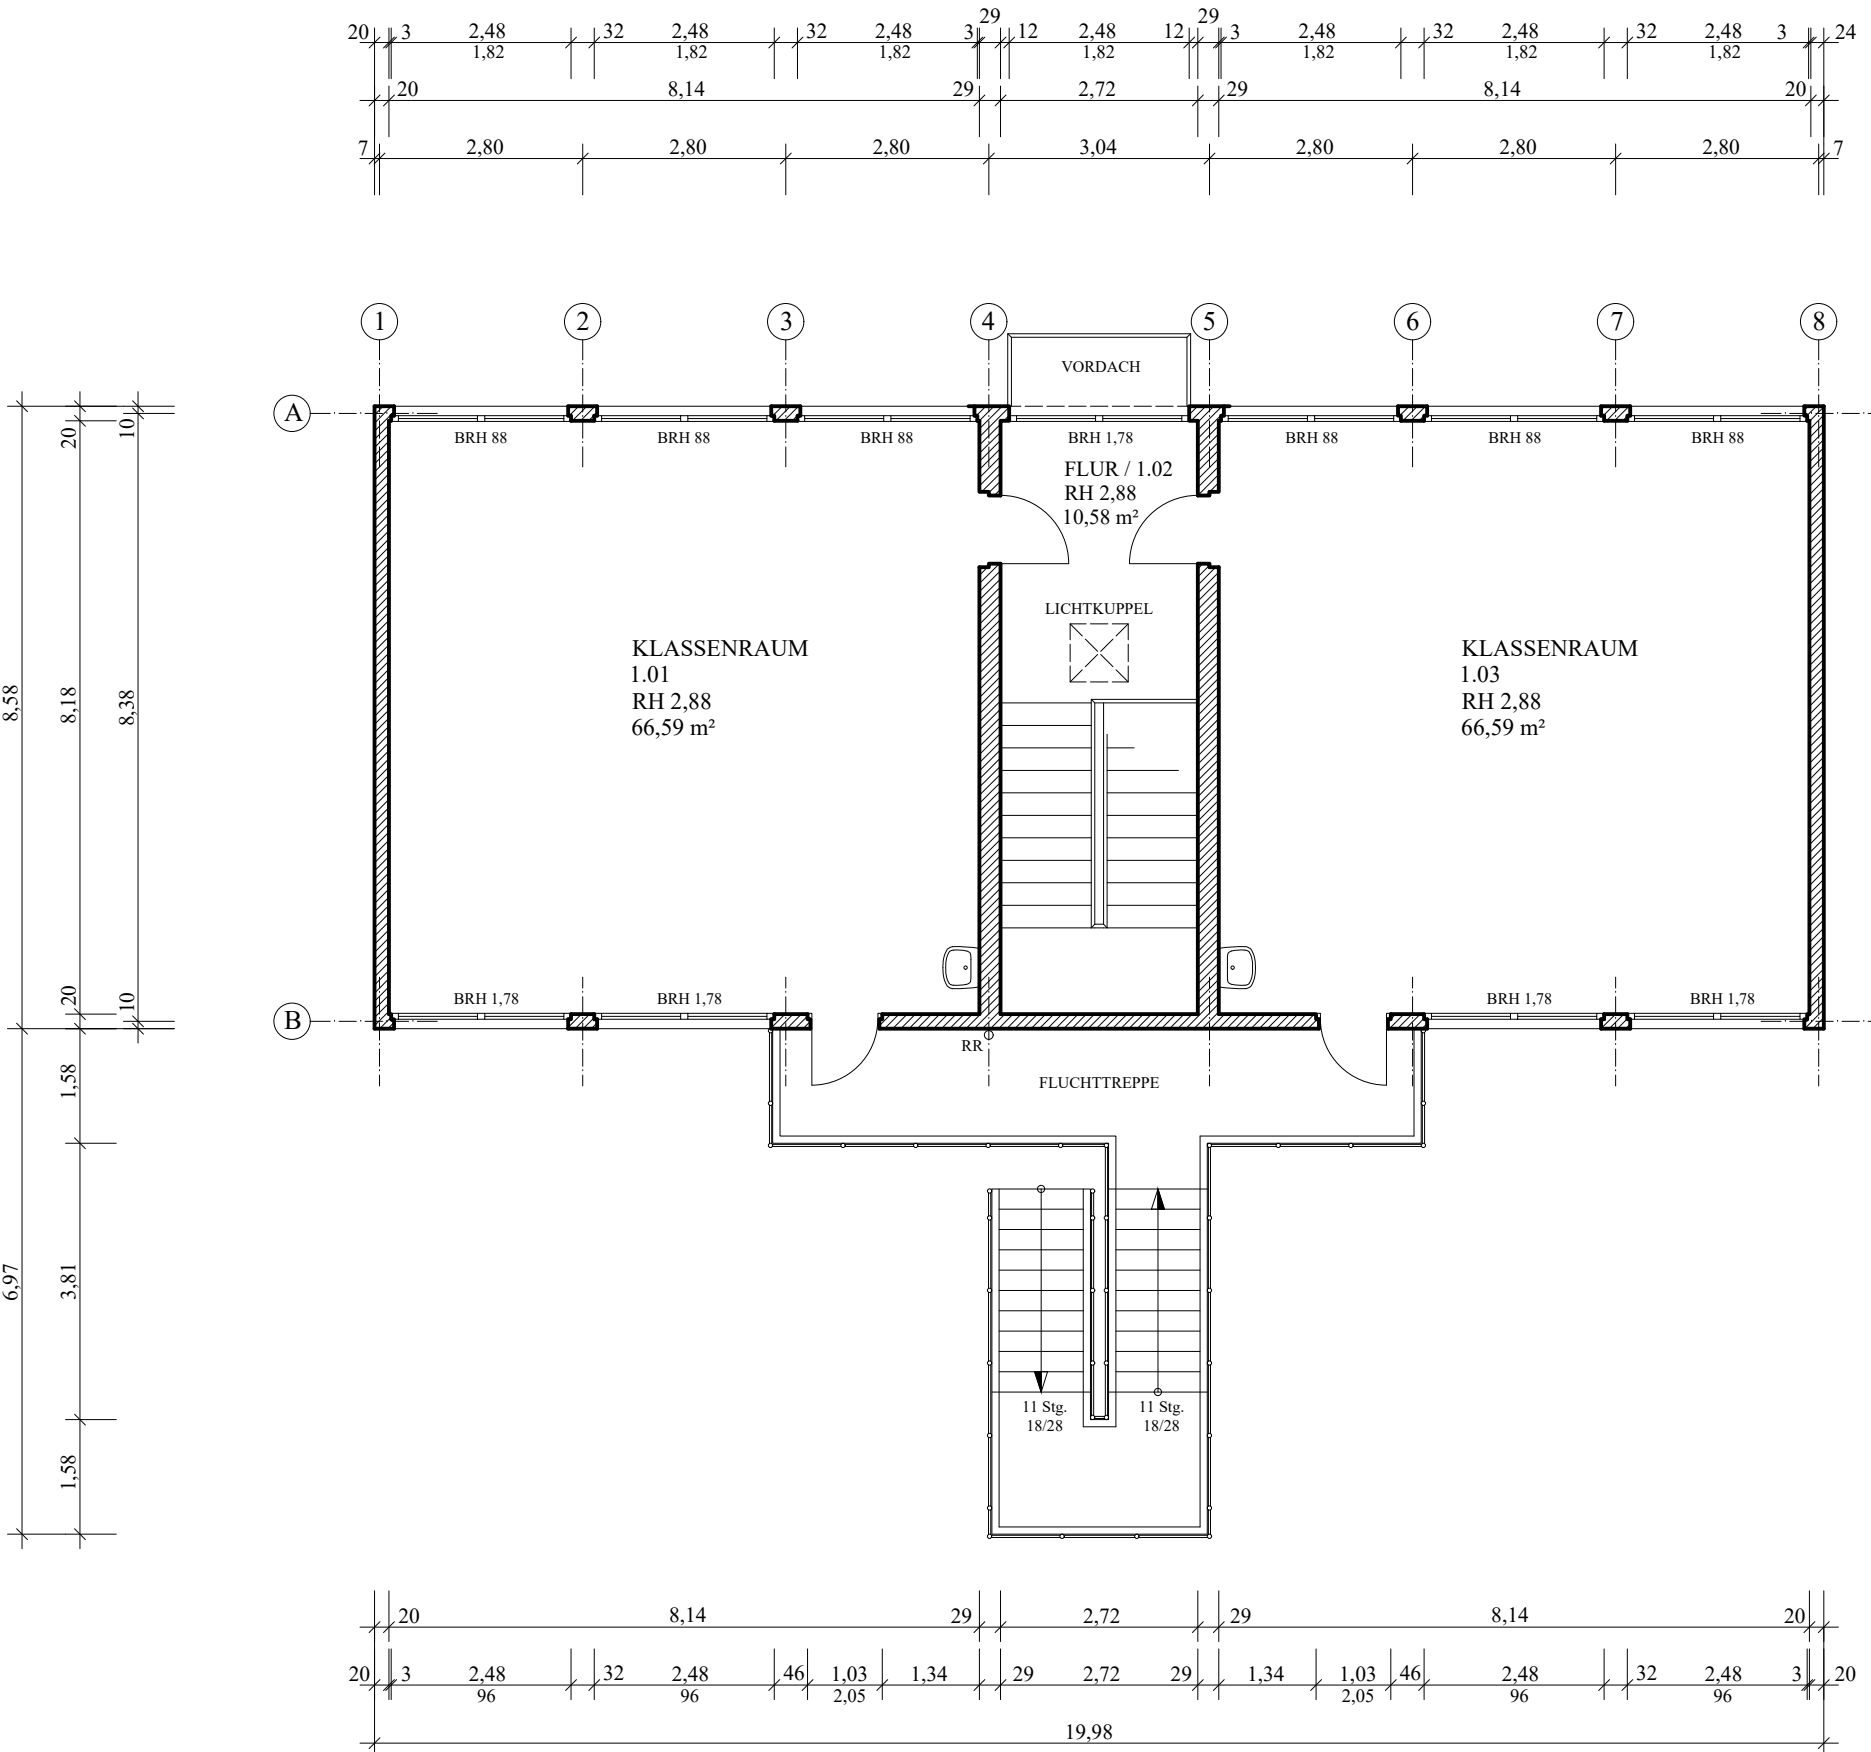

ERDGESCHOSS

LEGENDE

RH

Raumhöhe

BRH

Brüstungshöhe

OKRD

Oberkante Rohdecke

OKFF

Oberkante Fertigfußboden

UK

Unterkante

BÖ

Boden Öffnung

abge.D

abgehängene Decke

WB

Wandbelag

BE

Bodeneinlauf

RR

Regenfallrohr

± 0.00

↕

Höhenquote Grundriß

± 0.00

↕

Höhenquote Ansichten/ Schnitt

WD/DD

Wanddurchbruch/ Deckendurchbruch

□

□

Öffnung/ Schacht/ Durchbruch

▨

▨

Bestand / Mauerwerk

■

■

Beton

AS

alter Schacht oder Nische


ELT

Elektrokasten etc.

- Alle Maße und Angaben sind als Bestand im Juli 2011 örtlich aufgenommen !!!

- Leichte Unebenheiten sind möglich !!!

- Wandstärken aus alten Unterlagen errechnet oder abgemessen !!!

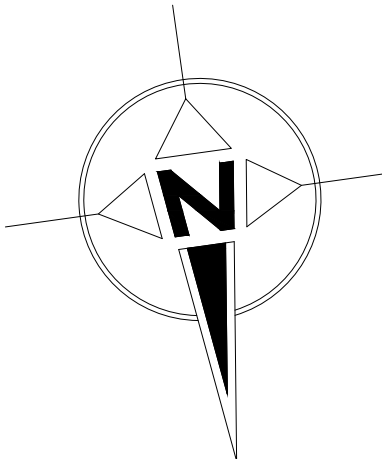

BESTANDSAUFNAHME

																				 Castrop Rauxel										<u>BAUEREI:</u> STADT CASTROP-RAUXEL EUROPAPLATZ 1 44575 CASTROP-RAUXEL									
																				 Castrop Rauxel										<u>PLANUNG:</u> STADT CASTROP-RAUXEL EUROPAPLATZ 1 44575 C+R VERTR. DURCH HERRN KANIA									
1	21.11.2022				FREIG. Brandschutztüren										Knohl																								
NR.:	DATUM				ÄNDERUNG										NAME																								
BAUTEIL, EBENE, BEREICH:																														PROJEKT:									
GRUNDRISS ERD.- OBERGESCHOSS																														GRUNDSCHULE PAVILLON ALTER GARTEN 18									
1	2	3	4	5	6	7	8	9	10	11	12	13	14	15	16	17	18	19	20	MASS-STAB: 1 : 100																			
PLAN-NR.: 60-011-03-01										DATUM 26.07.2011																				ZEICHNER HARTUNG									
BLATTGR.: DIN A1										ENTWURFSVERFASSER / GEPRÜFT:																				AUTO-CAD 15									