
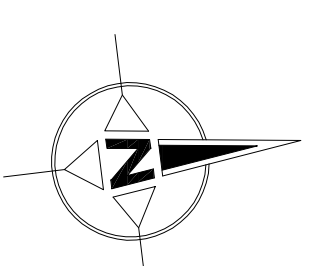
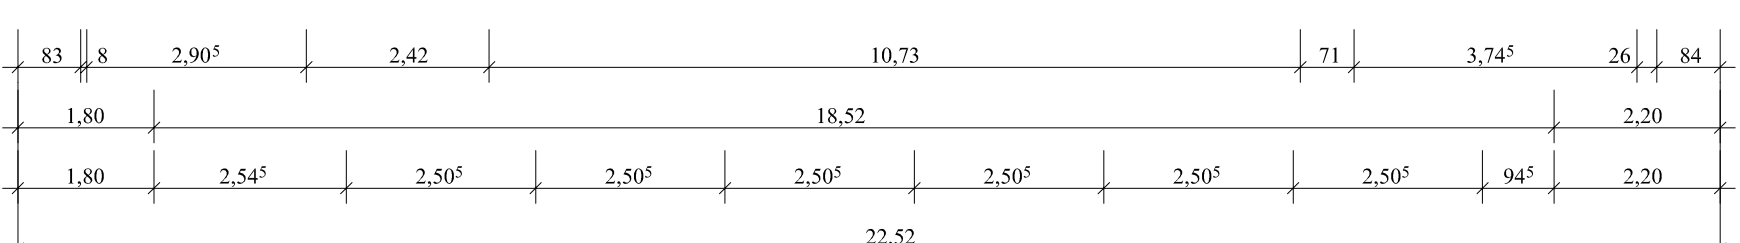
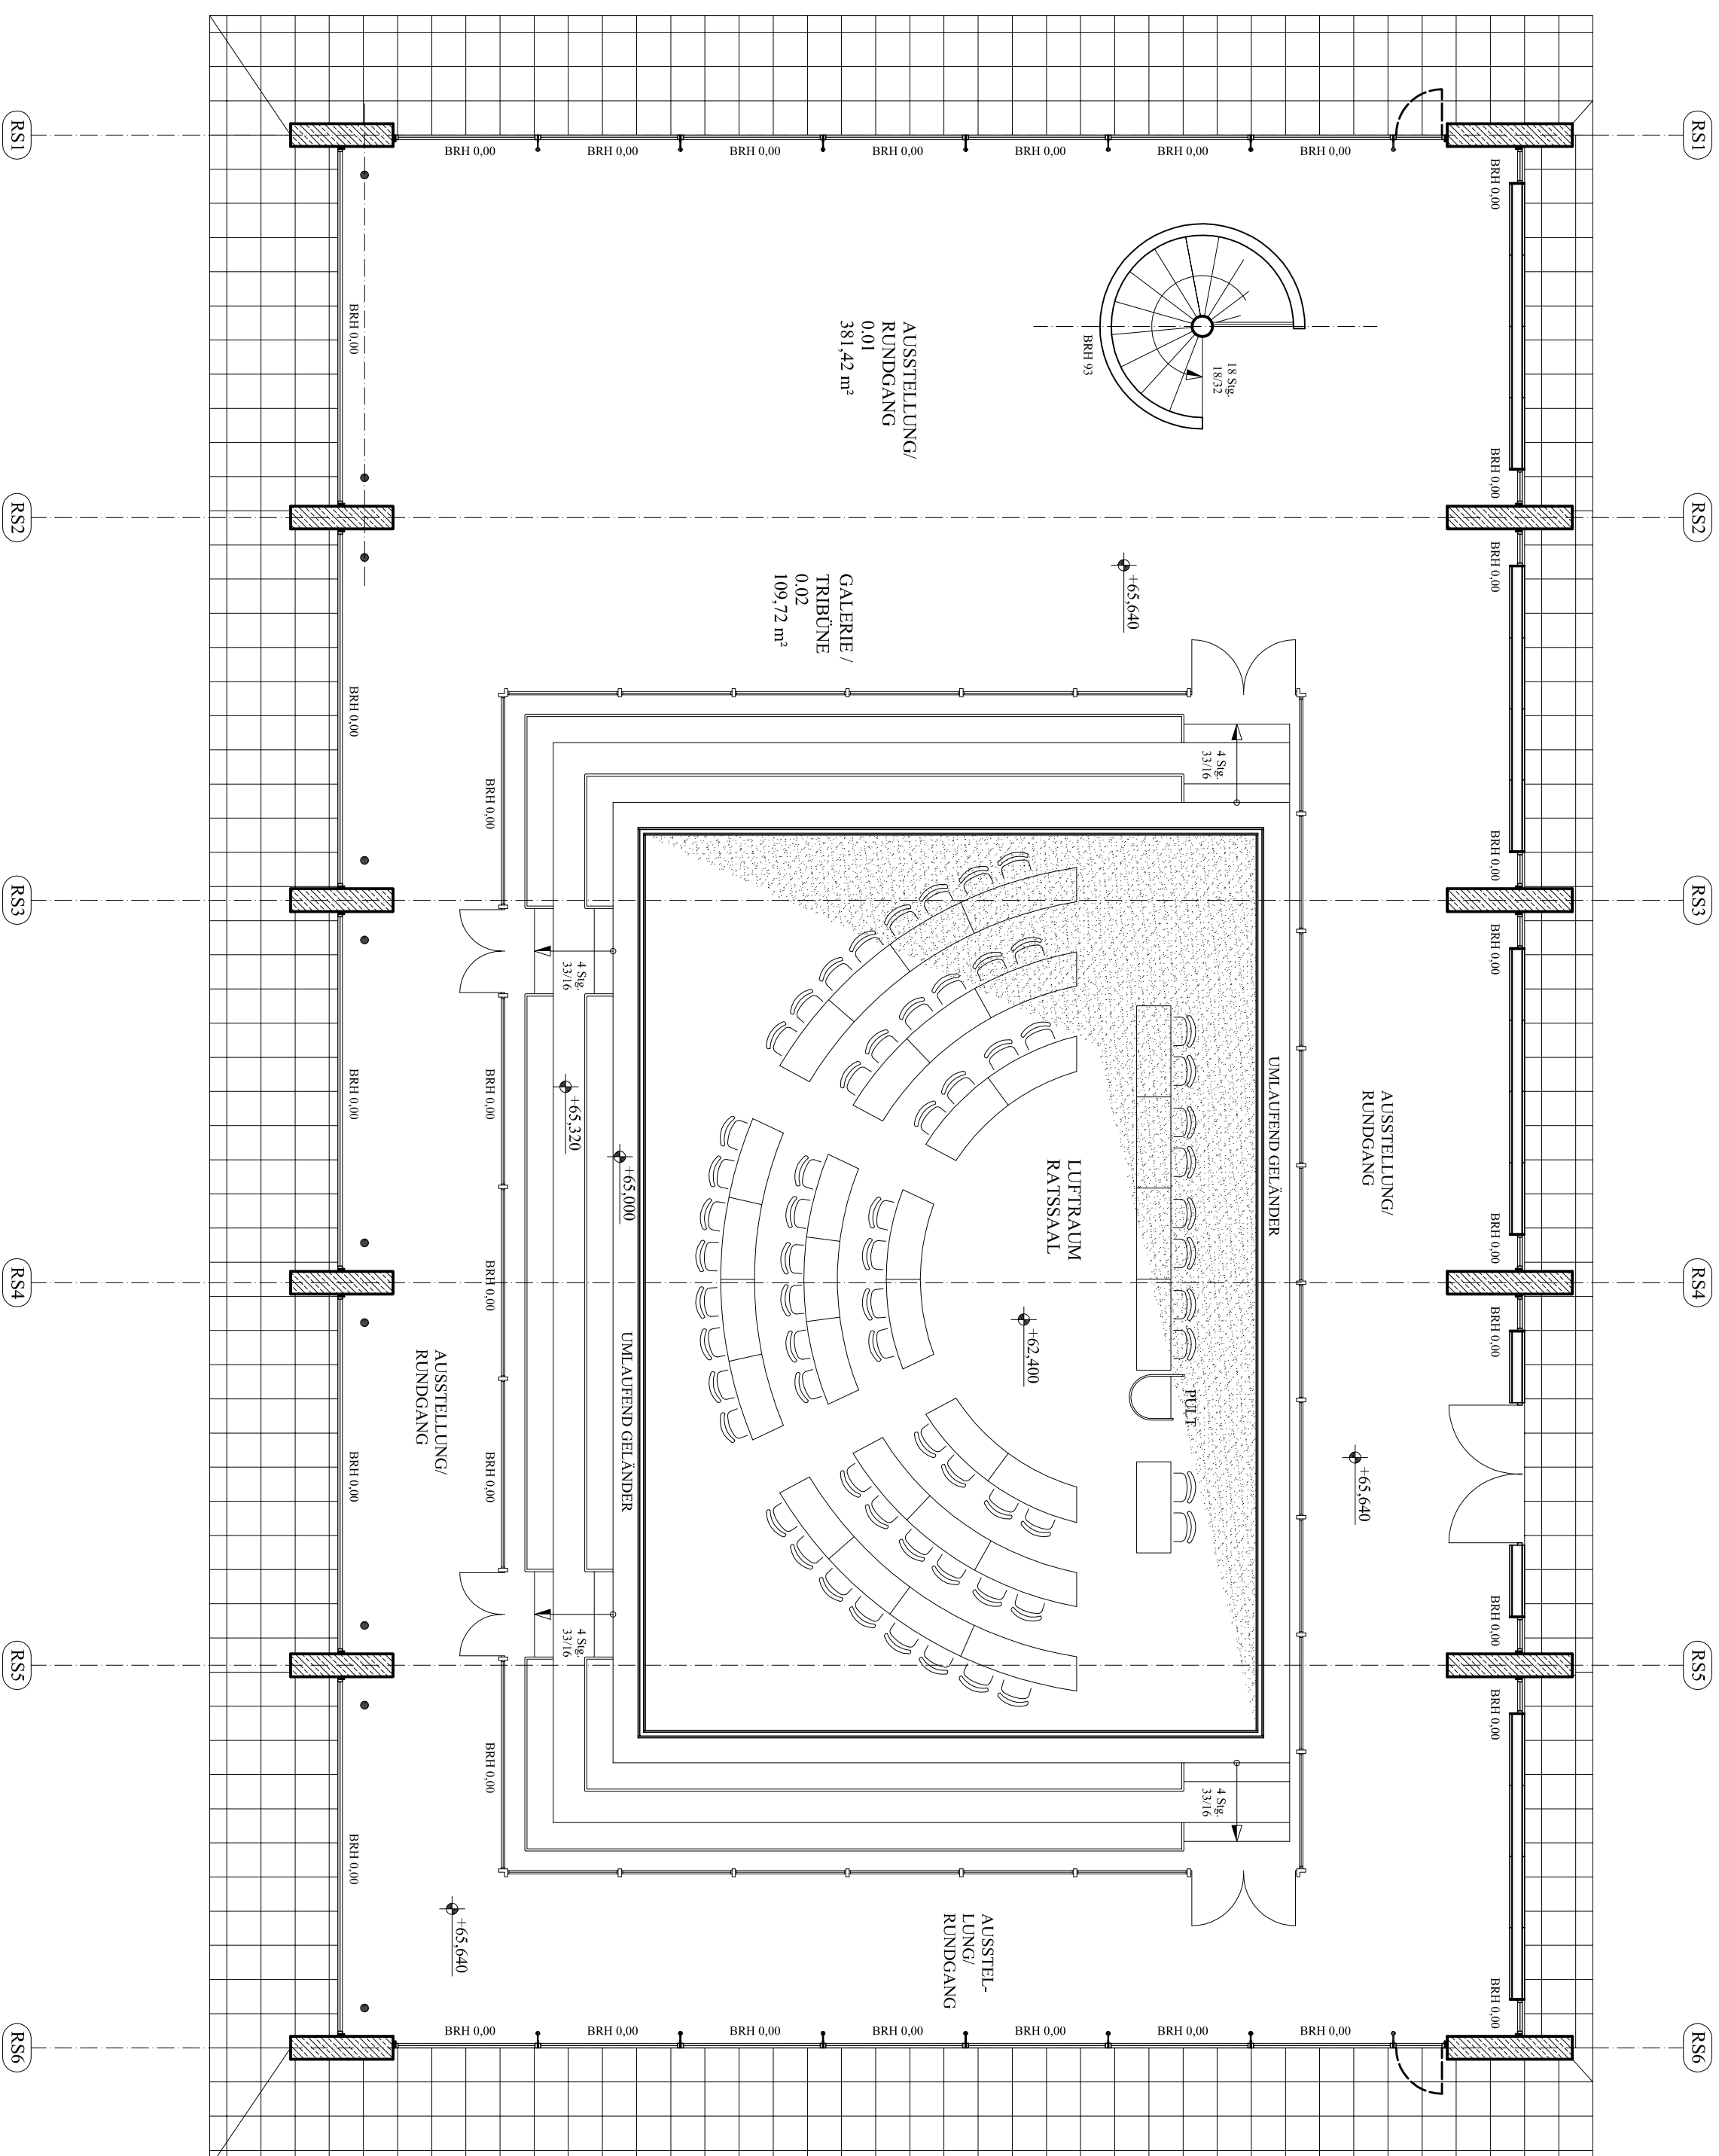
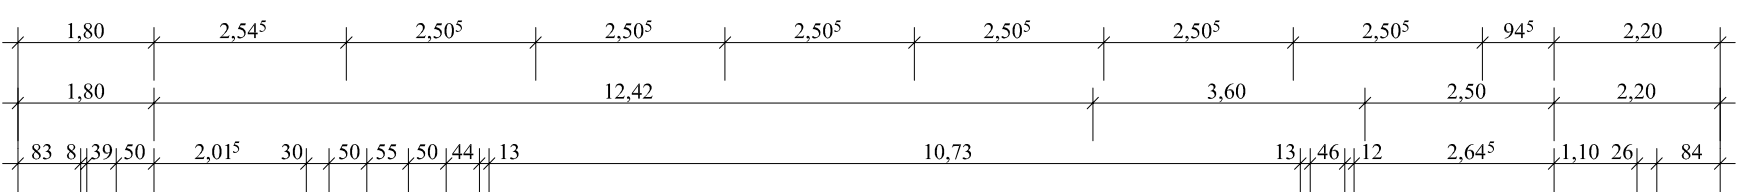


RATSSAAL - EUROPAPLATZ 1

STADTMITTELPUNKT

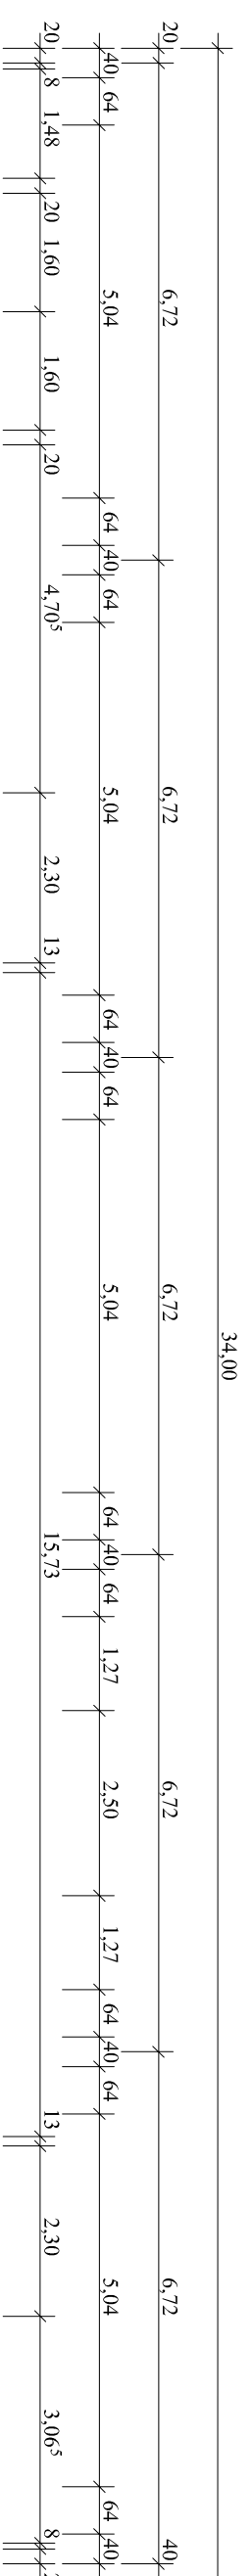

ZEICHNUNGSGRUNDLAGE:
Arch. Arne Jacobsen-Otto Weiting Assoc.
Svanemøllevej 65, 2900 Hellerup

-RS 2737 / 2 (a)


- Alle Maße und Angaben sind als Bestand im Dezember 2014 aus alten Plannunterlagen (Statik- und Bauplänen) übernommen !!!
- Örtliche Unbeheiten sind möglich !!!
- Wandstärken aus alten Unterlagen errechnet oder abgemessen !!!
- Raumhöhen variieren, wegen Untertage, Abhangdecken oder Bodenunebenheiten !!!
- Für Kosten- oder Materialermittlungen, bitte immer örtlich prüfen !!!
- Fenster sind alle bis unter das Schanzenniveau gezogen. Höhen örtlich prüfen !!!

	LEGENDE
RH	Raumhöhe
BRH	Brittsinghöhe
OKRD	Oberkante Rohdecke
OKKF	Oberkante Fertigfußboden
BO	Bodenöffnung
abged.	abgehängene Decke
RR	Regenfallrohr
$\frac{+}{-} 0,00$	Höhenquote Grundriß
WD/DD	Höhenquote Ansichten/ Schnitt
	Wanddurchbruch/ Deckendurchbruch
	Öffnung/ Durchbruch
	Klinkerflissade / Bestand
	Mauernwerk / Bestand
	Beton / Bestand
UZ	Unterzüge
ELT	Elektronikkasten etc.

BESTANDSAUFNAHME

[illegible]

EINGANGSGESCHOSS (EBENE 1)

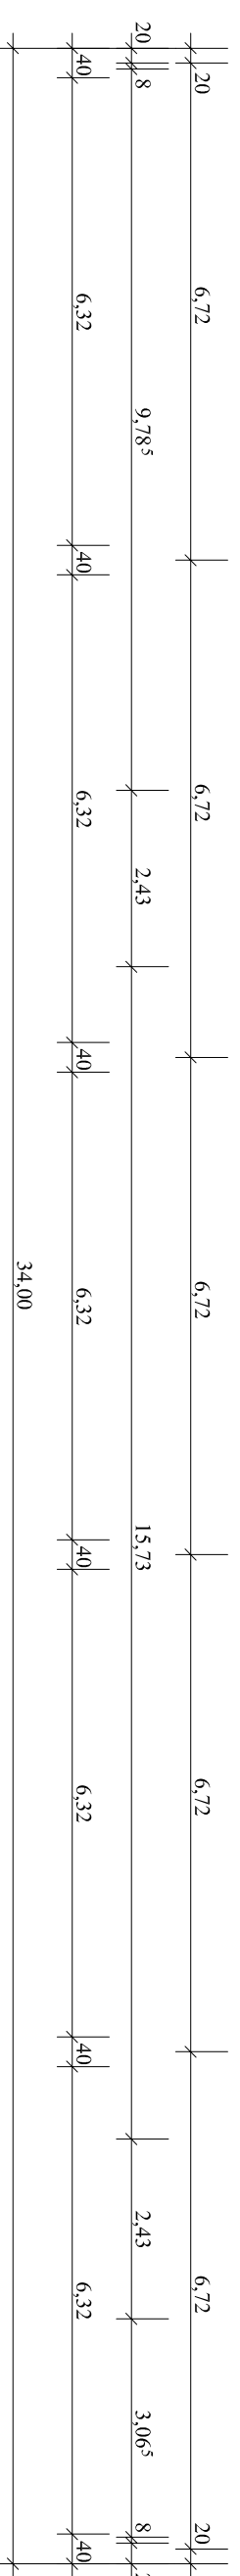

DATUM, ERBEN, BEZUG:																	PRODUKT:																			
EINGANGSGESCHOSS - EBENE 1																	RIS - RATHAUS STADTMITGLIEDKONT ERBENANLAGE 1																			
1	2	3	4	5	6	7	8	9	10	11	12	13	14	15	16	17	18	19	20																	
PLAN-NR.: 60-RTS-02																	DISKON: 08.12.2014										ZEICHNER: HARTUNG									
BLATTNR.: DIN A1																	GERÜHRT																			
																	MASS-STAB: 1 : 100										AUTO-CAD 15									