
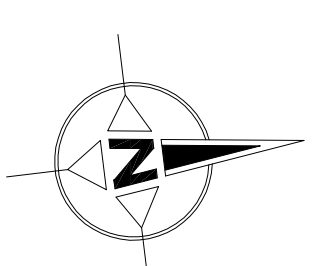
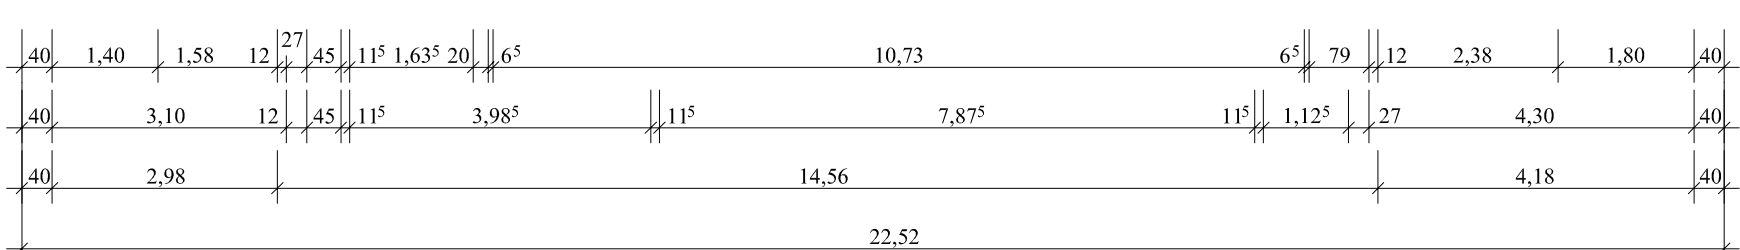
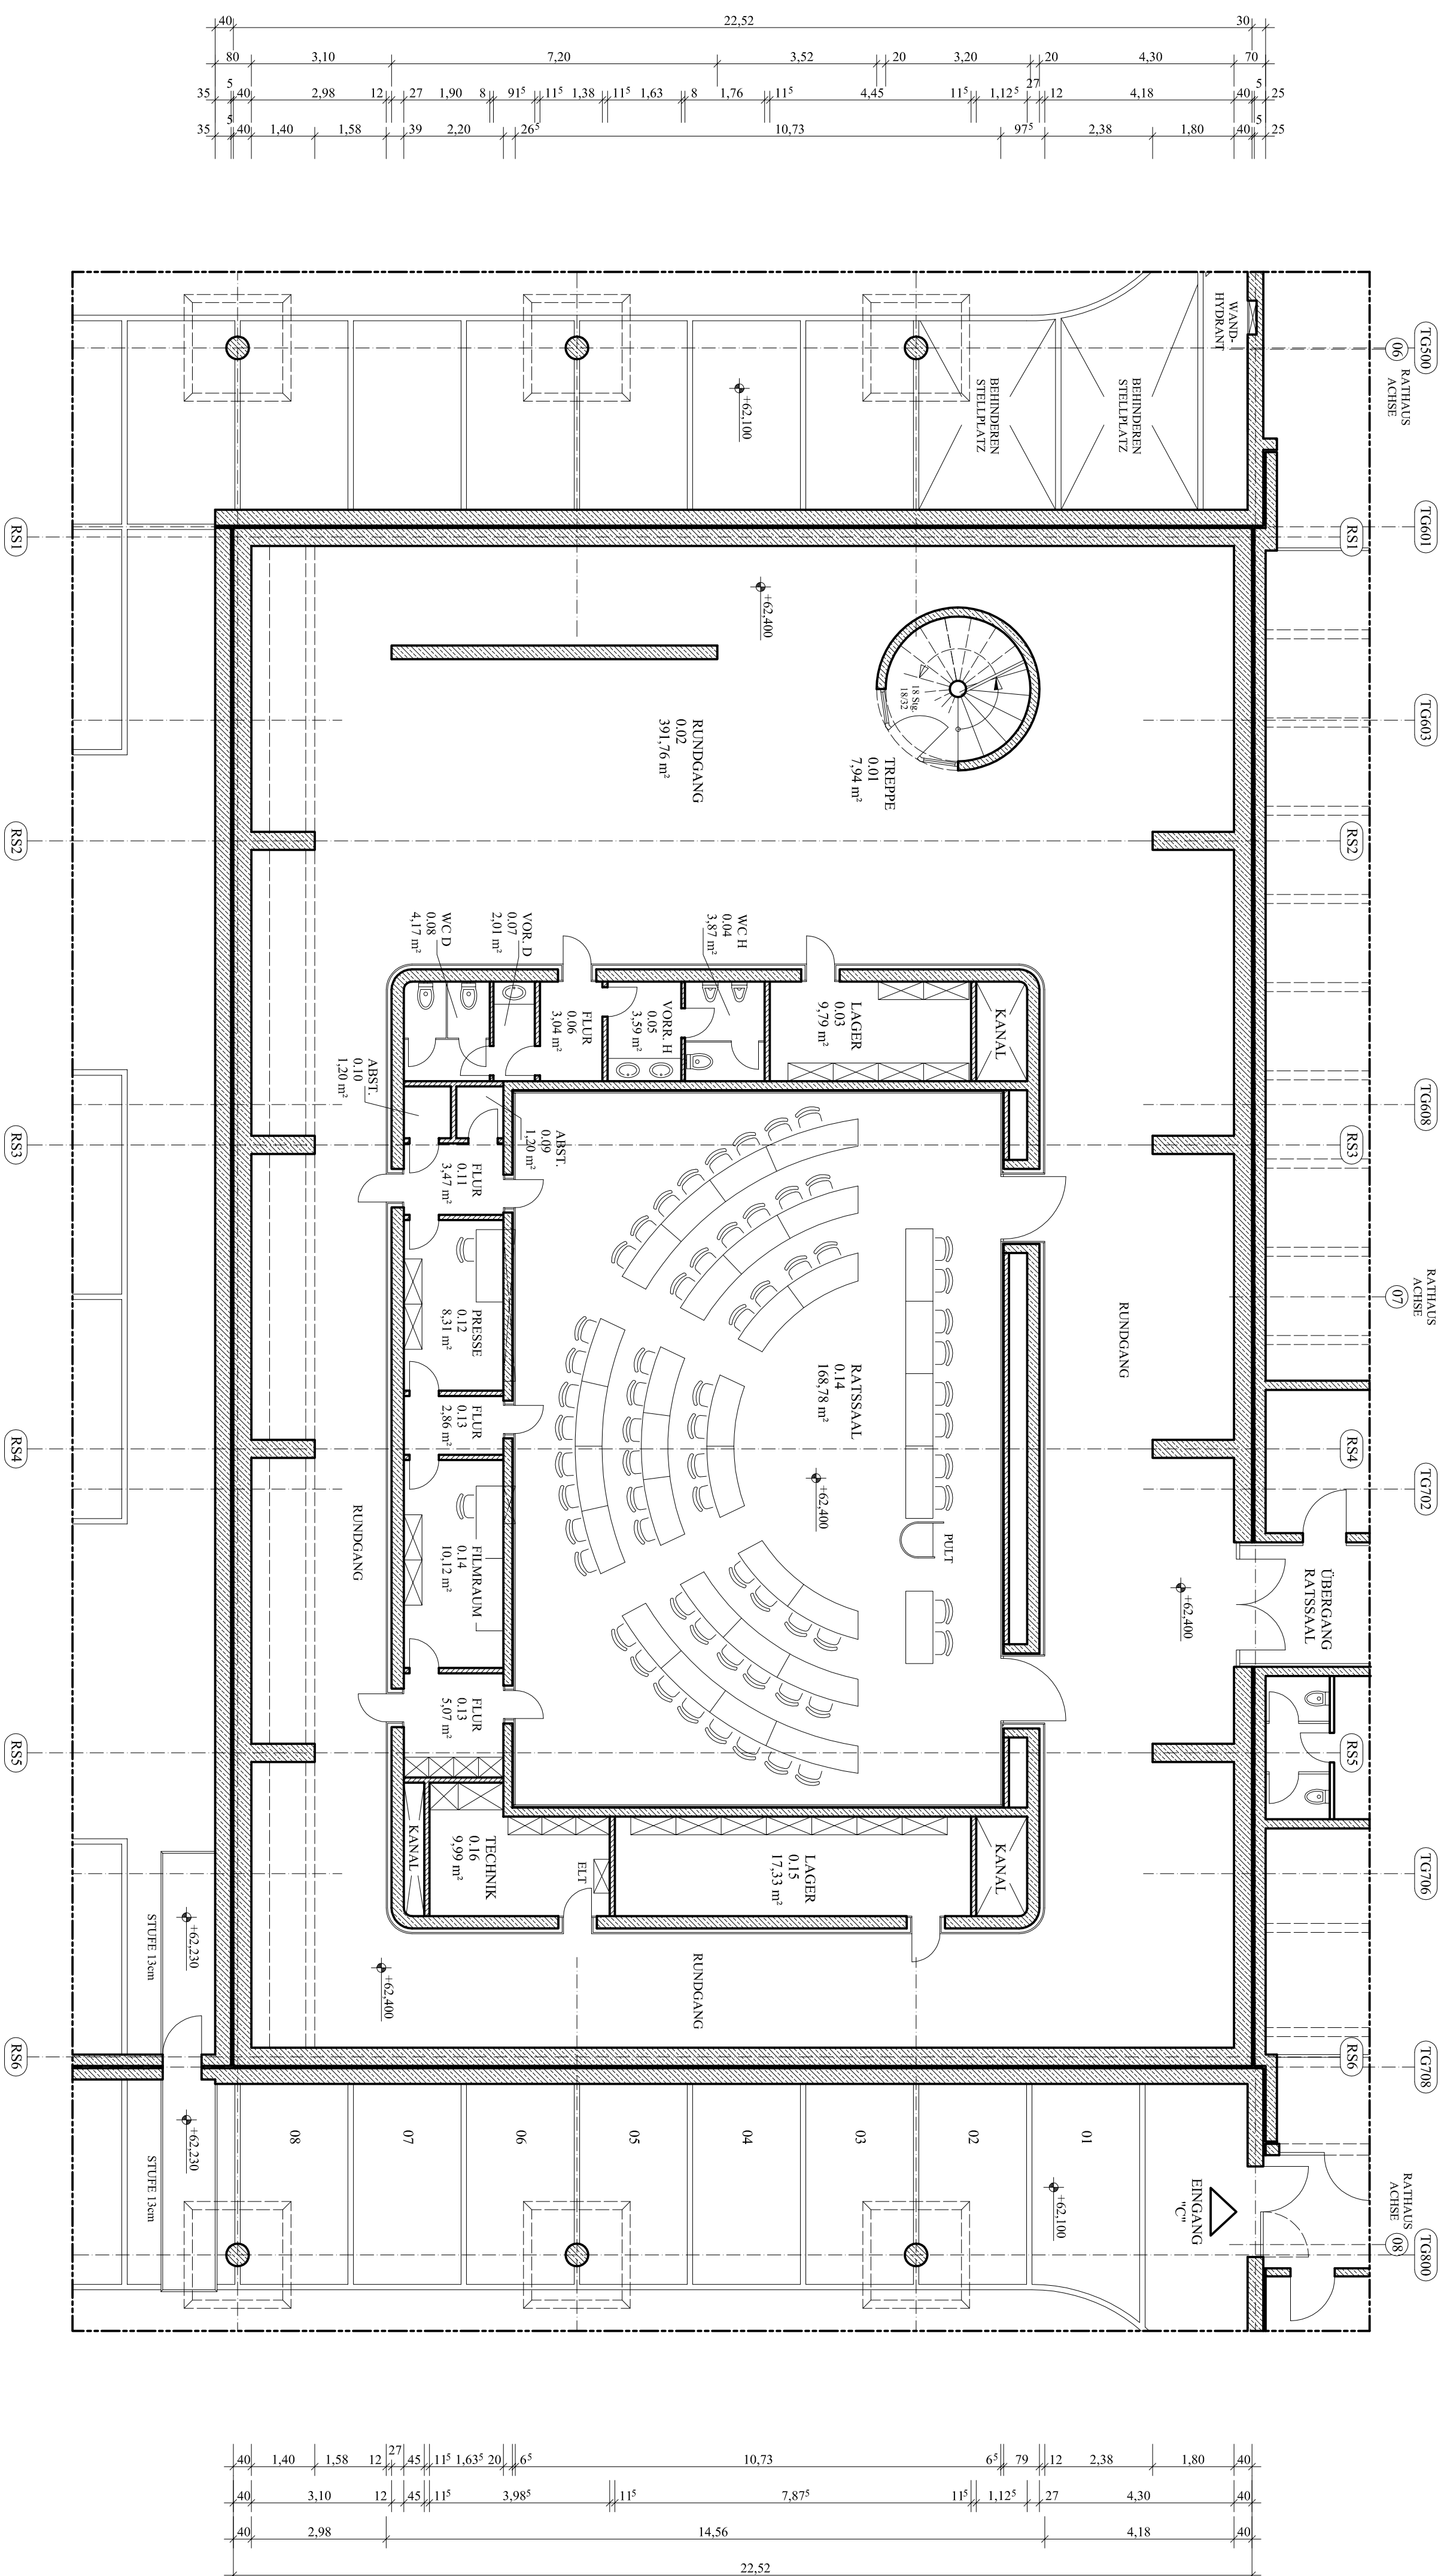


RATSSAAL - EUROPAPLATZ 1

STADTMITTELPUNKT

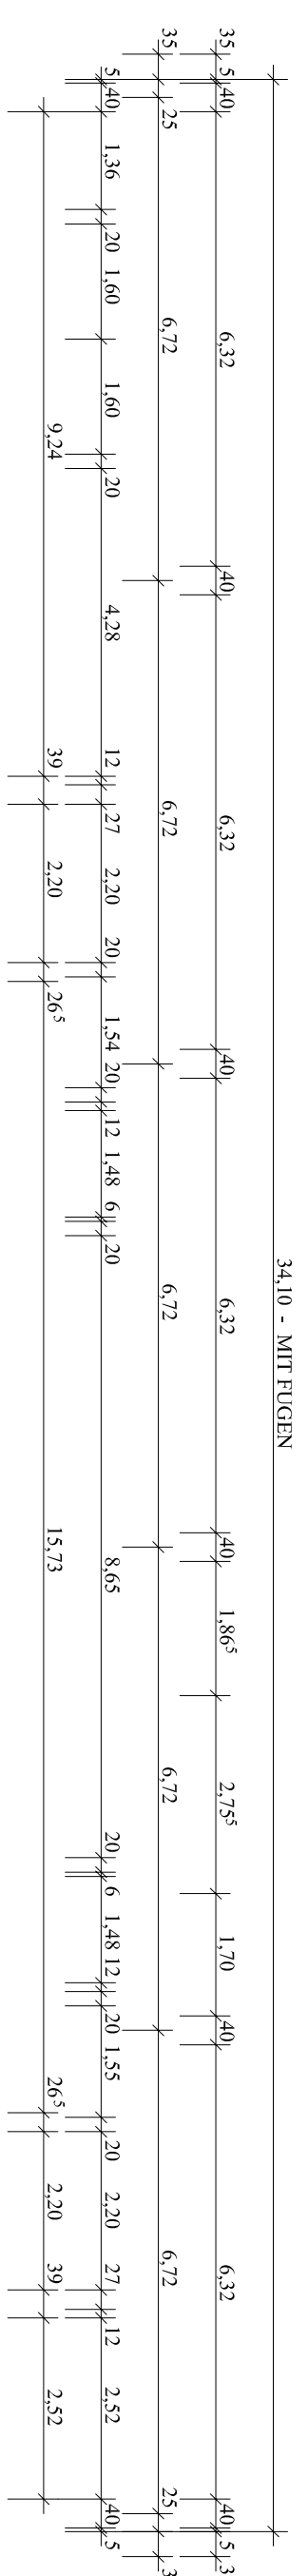

ZEICHNUNGSGRUNDLAGE:
Arch. Arne Jacobsen-Otto Weiting Assoc.
Svanemøllevej 65, 2900 Hellerup

- Alle Maße und Angaben sind als Bestand im Dezember 2014 aus allen Planunterlagen (Stark- und Bauplänen) übernommen !!!
- örtliche Unebenheiten sind möglich !!!
- Wandstärken aus alten Unterlagen errechnet oder abgemessen !!!
- Raumhöhen variieren, wegen Untergänge, Abhangdecken oder Bodenunebenheiten !!!
- Für Kosten- oder Materialermittlungen, bitte immer örtlich prüfen !!!

	LEGENDE
RH	Raumhöhe
BRH	Brüstungshöhe
OKRD	Obere Kante Rohdecke
OKFF	Obere Kante Fertigfußboden
B0	Bodenöffnung
abge.D	abgehängene Decke
RR	Regenfallrohr
$\frac{+}{-} + 0,00$	Höhenquote Grundriß
$\frac{+}{-} - 0,00$	Höhenquote Ansichten/ Schnitt
WD/DD	Wanddurchbruch/ Deckendurchbruch
	Öffnung Durchbruch
	Klinkerkassette / Bestand
	Mauwerk / Bestand
	Beton / Bestand
UZ	Unterzüge
ELT	Elektronkasten etc.

BESTANDSAUFNAHME

[illegible]

ERDGESCHOSS (EBENE 0)

BAUTTEL, EBENE, BEREICH:										PRODUKT:									
ERDGESCHOSS - EBENE 0										RTS - RATHAUS STADT UND LANDKREIS EUROPAPLATZ									
1	2	3	4	5	6	7	8	9	10	11	12	13	14	15	16	17	18	19	20
PLAN-NR.: 60-RTS-01										MASS-STAB: 1 : 100									
DISION										HARTUNG									
08.12.2014																			
BLATTNR.: DIN A1										AUTO-CAD 15									
GERÄTE																			