




Ausschnitt (Vergrößerung) aus dem Rasterdatenbestand des Stadtplanwerkes Ruhrgebiet. Verwendung für die Stadt Schwelm genehmigt am 15.10.99 bzw. 15.08.01 durch den Regionalverband Ruhr (RVR). Nur für den Dienstgebrauch. Diese Unterlage darf auch nicht auszugsweise an Dritte weitergegeben werden.

0m 300m 600m 900m 1200m 1500m

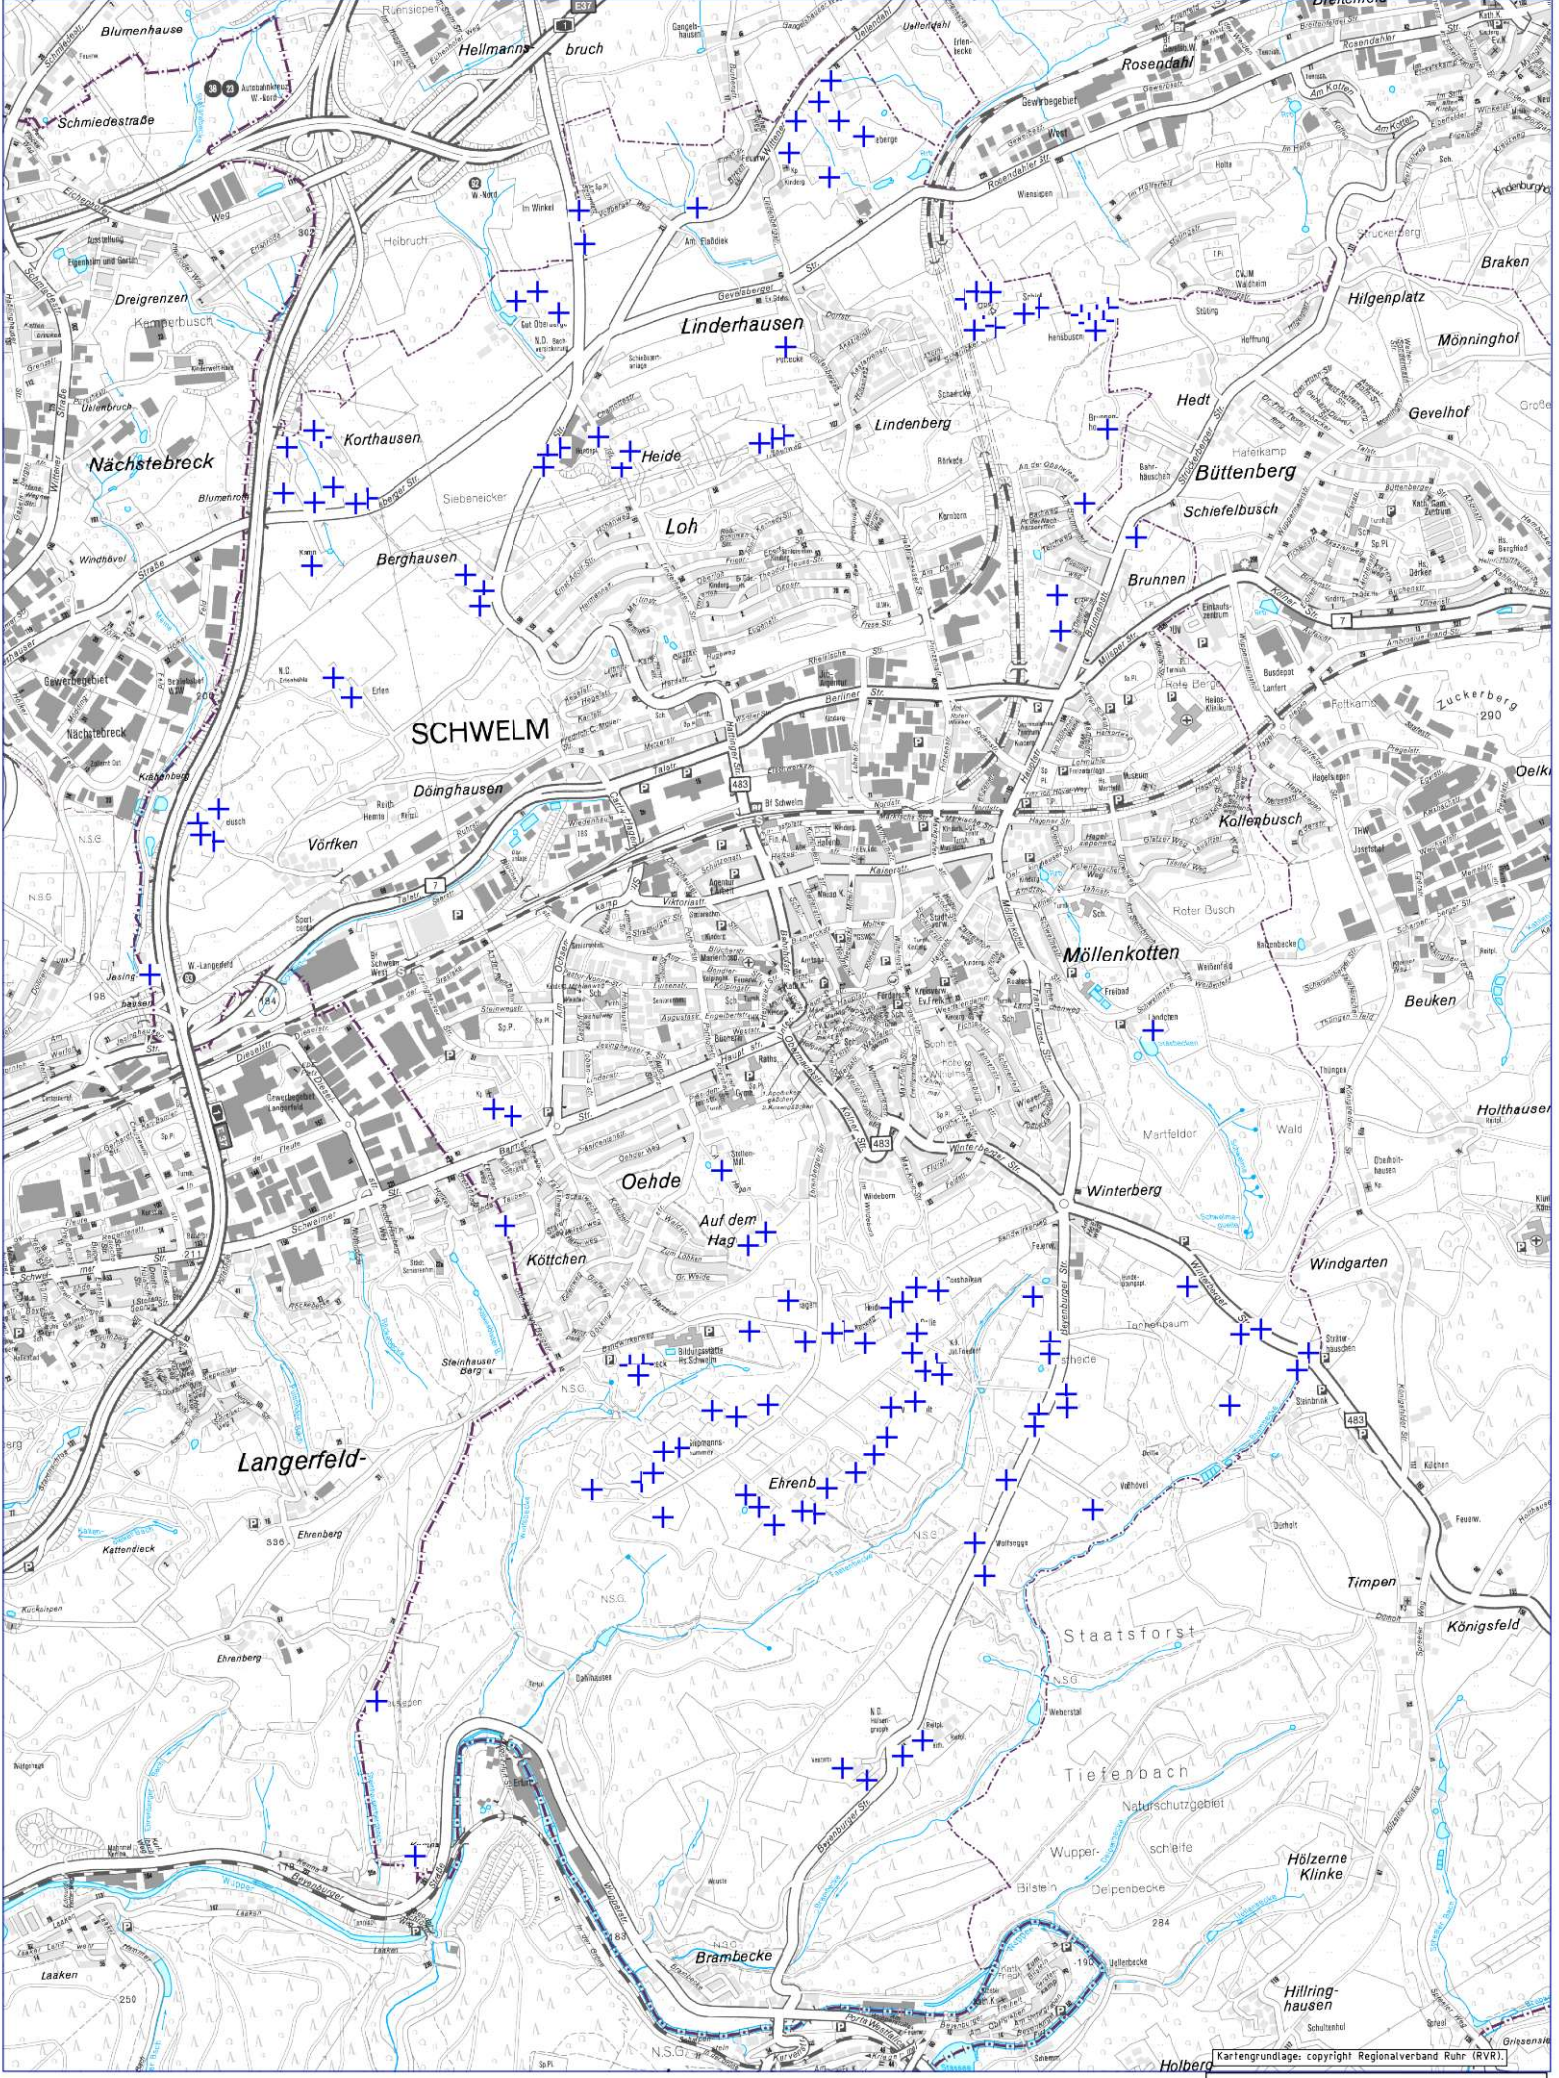

Technische Betriebe Schwelm, A8R		
Grundstückswasserungsanlagen		
Plan:	5	SHALLWORLD-GIS-Bearbeitung
Maßstab:	1 : 10.000	Be/Gd