


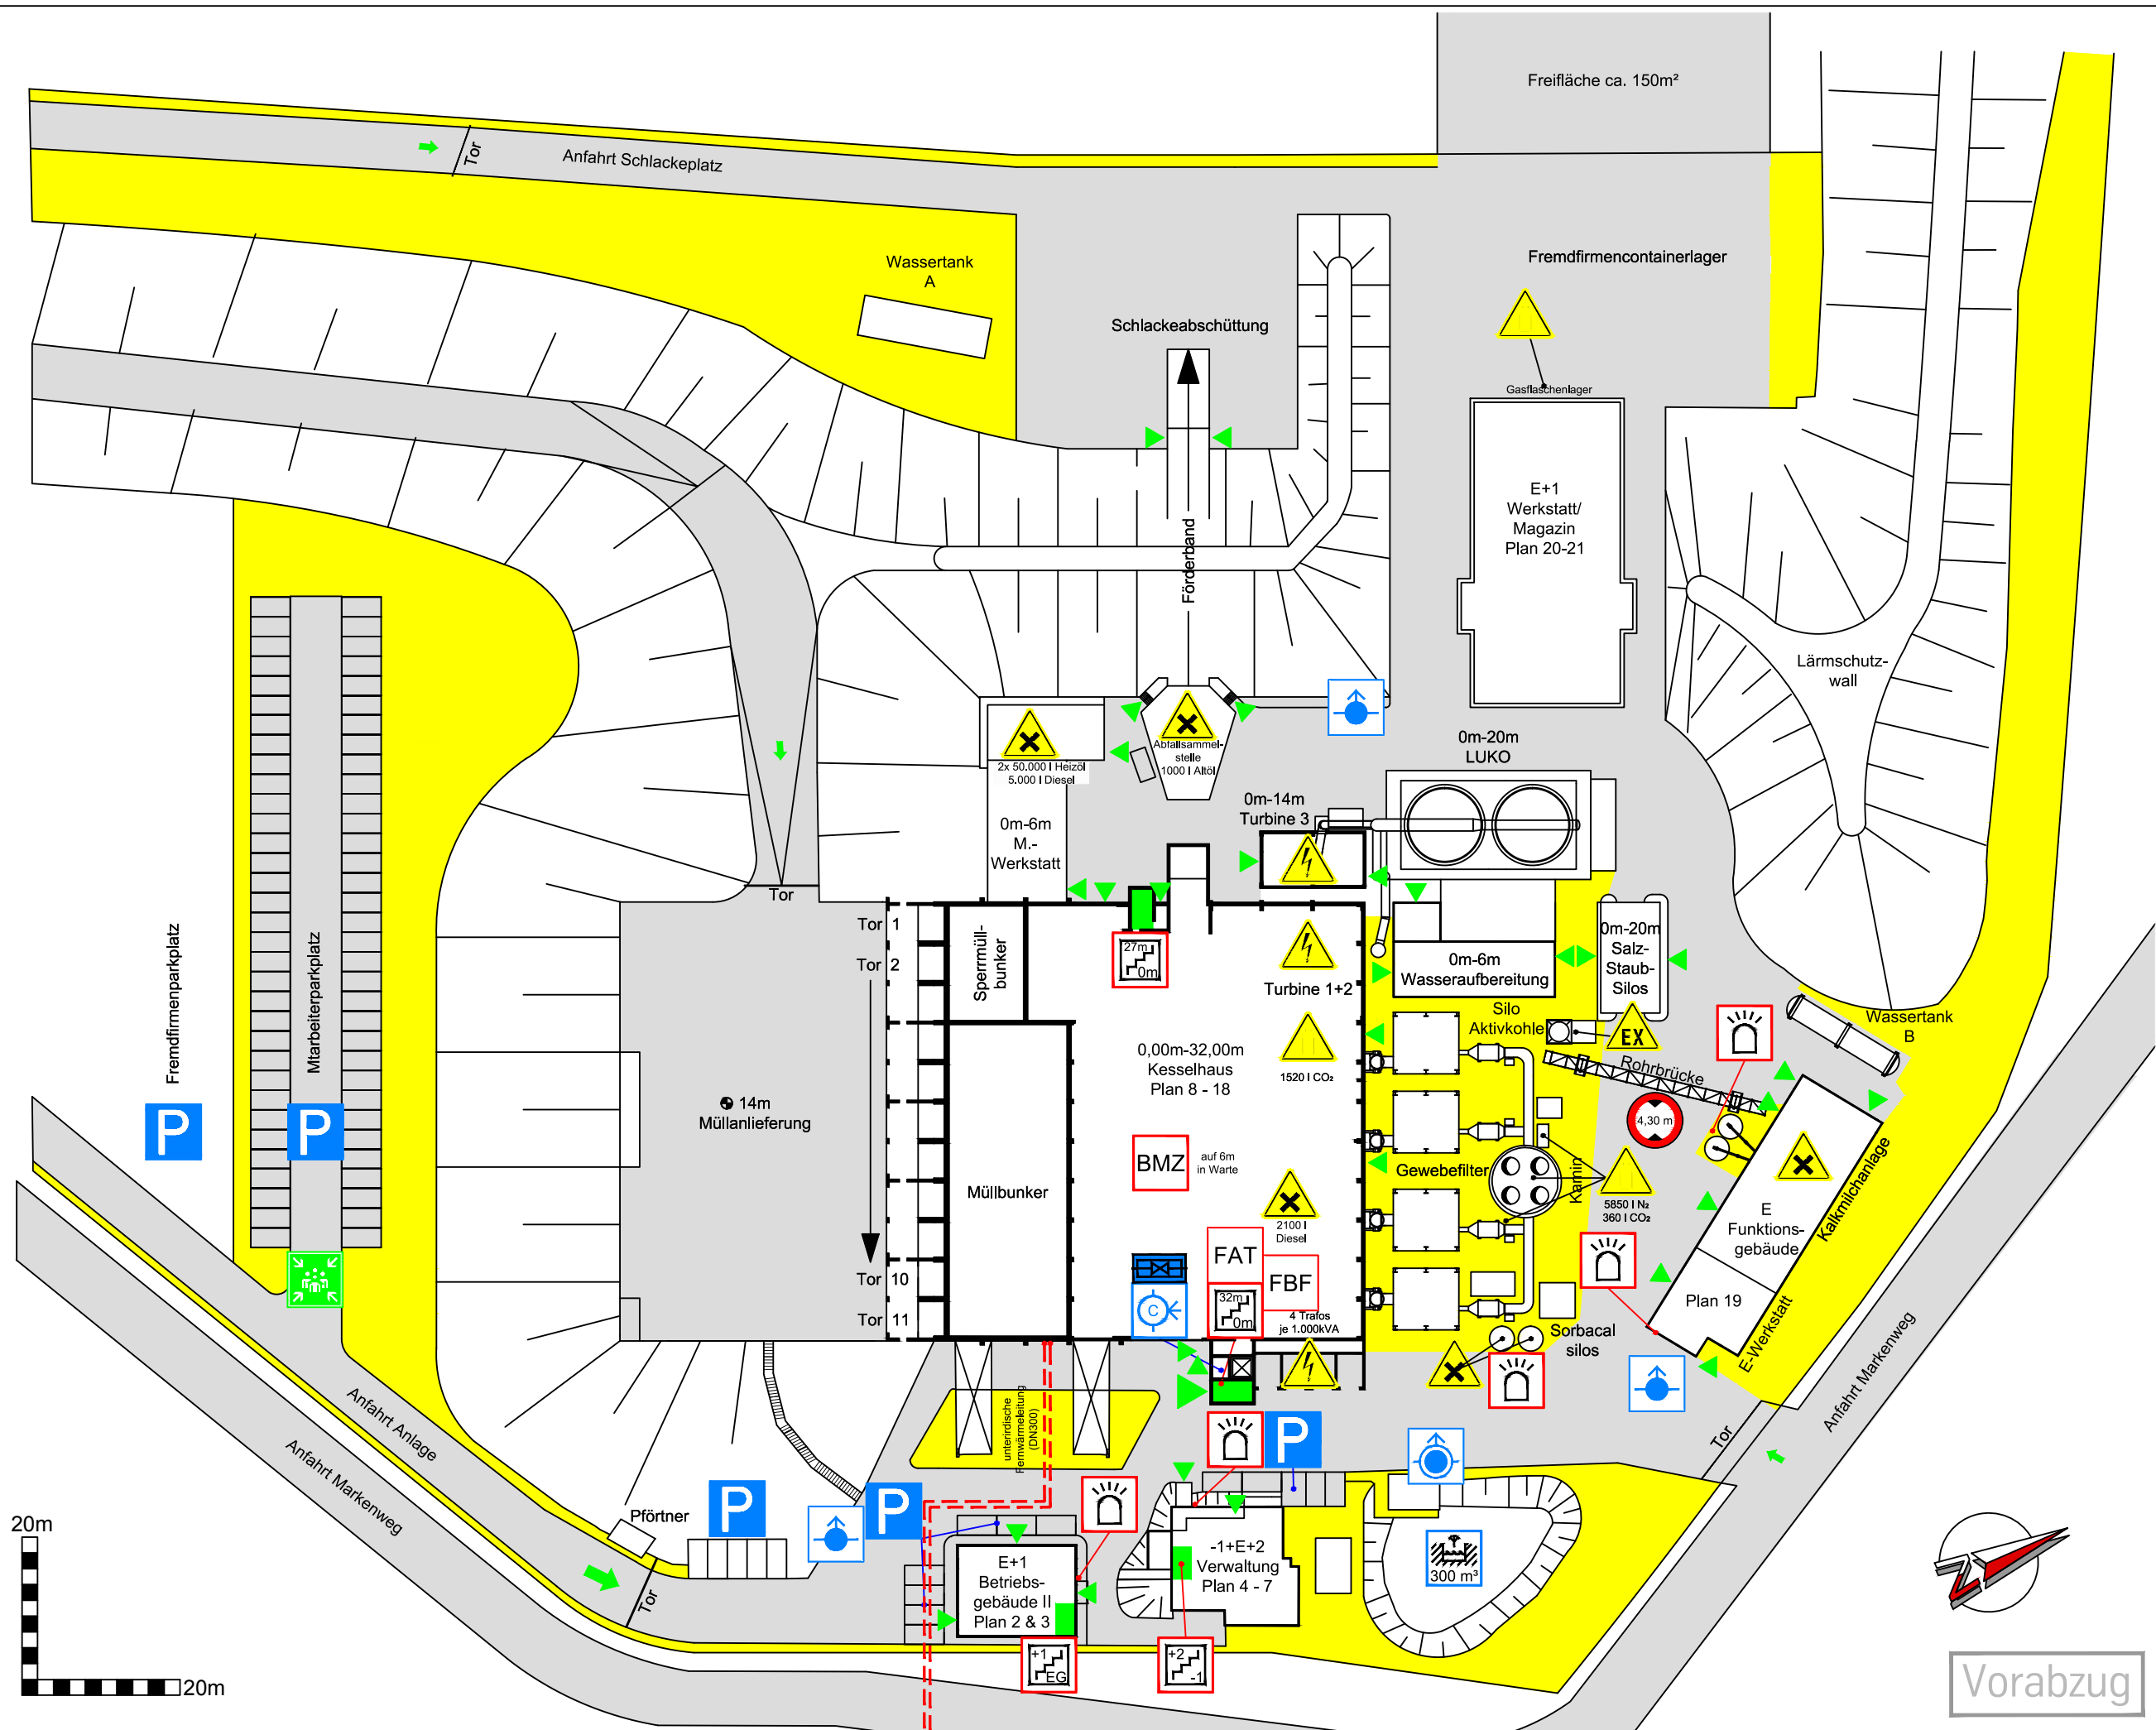

- Legende:
- Hauptzufahrt
 - Nebenzufahrt
 - Eingang BMZ
 - Gebäudeeingang
 - Sammelstelle
 - BMZ Brandmeldezentrale
 - FAT Feuerwehr-Anzeigetableau
 - FBF Feuerwehr-Bedienfeld
 - Treppenraum, mit Feuerwiderstand, erreichbare Geschosse
 - Blitzleuchte
 - Löschwasser-Einspeiseeinrichtung, C-Anschluss
 - Löschwasserteich 300 m³
 - Löschwasser-Sauganschluss, überflur
 - Überflur-Hydrant
 - Absperreinrichtung, Rohrleitung (Wasser)
 - Befahrbare Flächen
 - P Parkplatz
 - 4,30 m Durchfahrthöhe
 - Warnung vor gefährlicher elektrischer Spannung
 - Warnung vor gesundheitsschädlichen oder reizenden Stoffen
 - Warnung vor Gasflaschen
 - Warnung vor explosionsgefährlicher Atmosphäre

Messwarte
24h besetzt
Tel.:
02381-9770-250

Stand 01/2012

Lageplan

Herausgeber:

