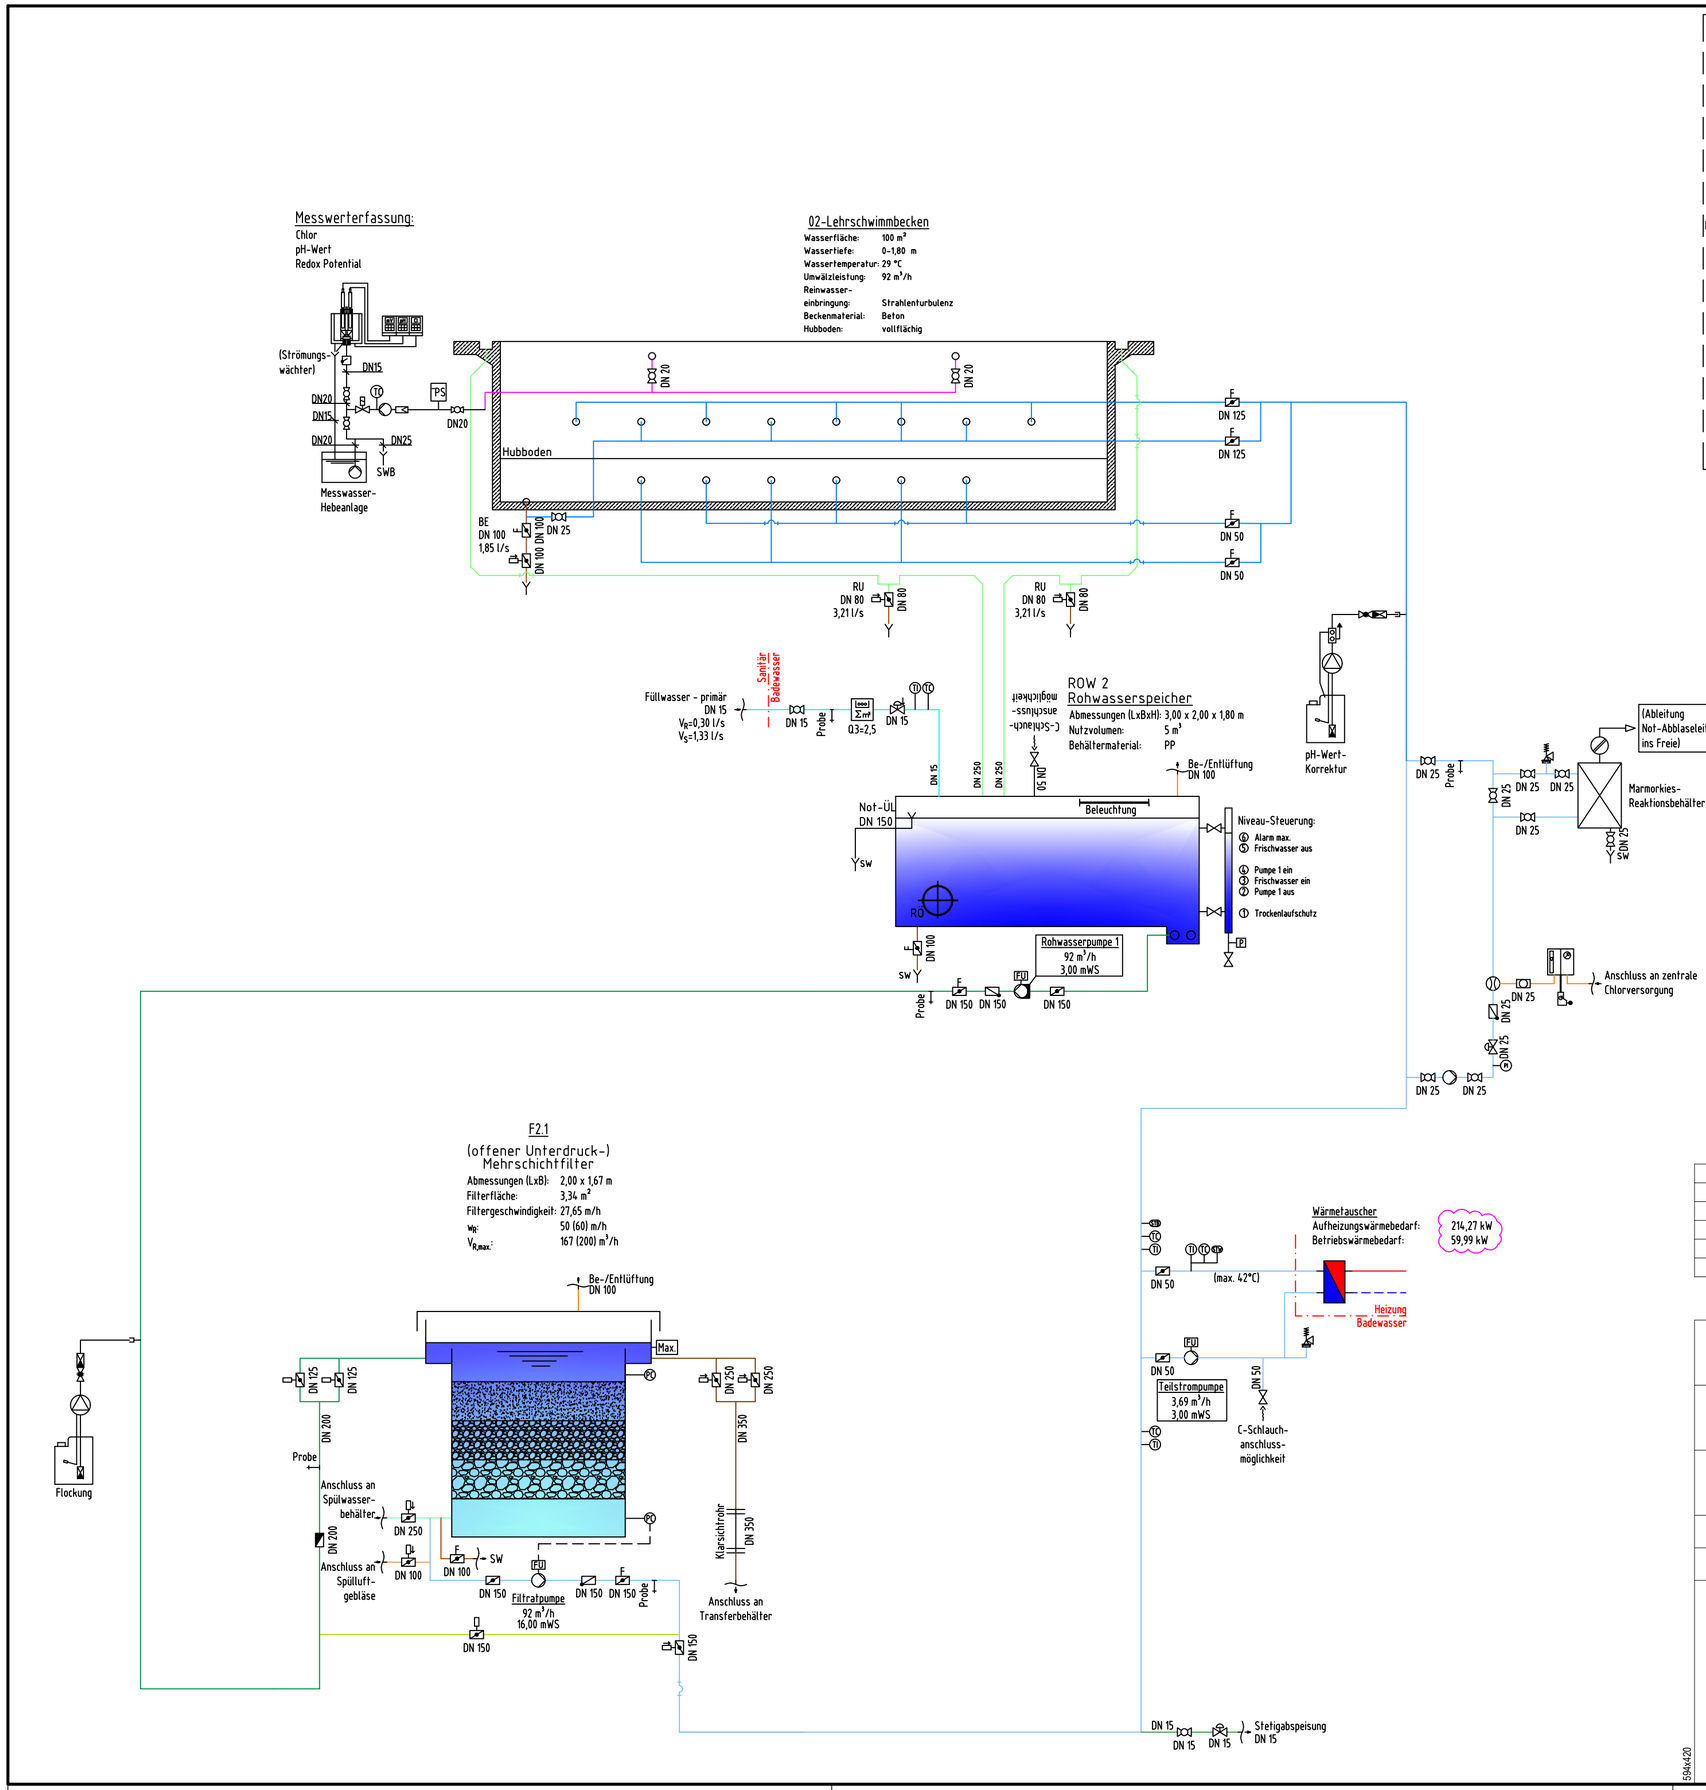

Legende - Badewasser

Komponenten

- 3-Wege-Armatur
- Absperrklappe - Feineinstellung
- Absperrklappe - Rastgriff
- Drucksensor
- Durchflussmengenmesser (IDM)
- Injektor
- Klarsichtrohr
- Kugelhahn
- Magnetventil
- Membranventil
- Membranventil - federschließend
- Manometer
- pneumatische Klappe - doppeltwirkend
- pneumatische Klappe - federschließend
- Pumpe
- Pumpe mit Frequenzumformer
- Pumpe mit FU und Haar-/Faserfänger
- Probeentnahme
- Rückschlagklappe
- Schauglas
- Schmutzfänger
- Schwebekörperdurchflussmesser
- Sicherheitstemperaturbegrenzer
- Sicherheitstemperaturwächter
- Temperaturfühler
- Thermometer
- Unterdruckschalter
- Wasserzähler

Rohrsysteme

- Heizung - Vorlauf
- Heizung - Rücklauf
- Sanitär - Trinkwasser
- Badewasser - Attraktion
- Badewasser - Attraktion (Luft)
- Badewasser - Be-/Entlüftung
- Badewasser - Desinfektion (Chlor)
- Badewasser - Druckluft
- Badewasser - Entleerung
- Badewasser - Erstfiltrat
- Badewasser - Filtrat
- Badewasser - Flockungsmittel
- Badewasser - Frischwasser
- Badewasser - Füllwasser
- Badewasser - Messwasser
- Badewasser - Niveausteuerung
- Badewasser - pH-Korrektur
- Badewasser - Reinwasser
- Badewasser - Rohwasser
- Badewasser - Schwallwasser
- Badewasser - Sole
- Badewasser - Sole-Recyclingwasser
- Badewasser - Spülabwasser
- Badewasser - Spülluft
- Badewasser - Spülwasser
- Badewasser - Stetigabspeisung

Index 01

Index	Datum	Änderung	Ausgegeben von
05			
04			
03			
02			
01	06.08.2026	Aktualisierung	

Projekt: **Bochum Langendreer**
Modernisierung Hallenbad Langendreer

Planungsstand: **Ausführungsplanung - Badewasser**

Planinhalt: **02-Lehrschwimmbecken**

Datum	Gezeichnet	Geprüft	Maßstab
09.06.2026			-

Projektnummer

Plannummer
724_5_--_SR_--_002_01

594x420

Diese Zeichnung ist unser Eigentum im Sinne des Urheberrechts.