




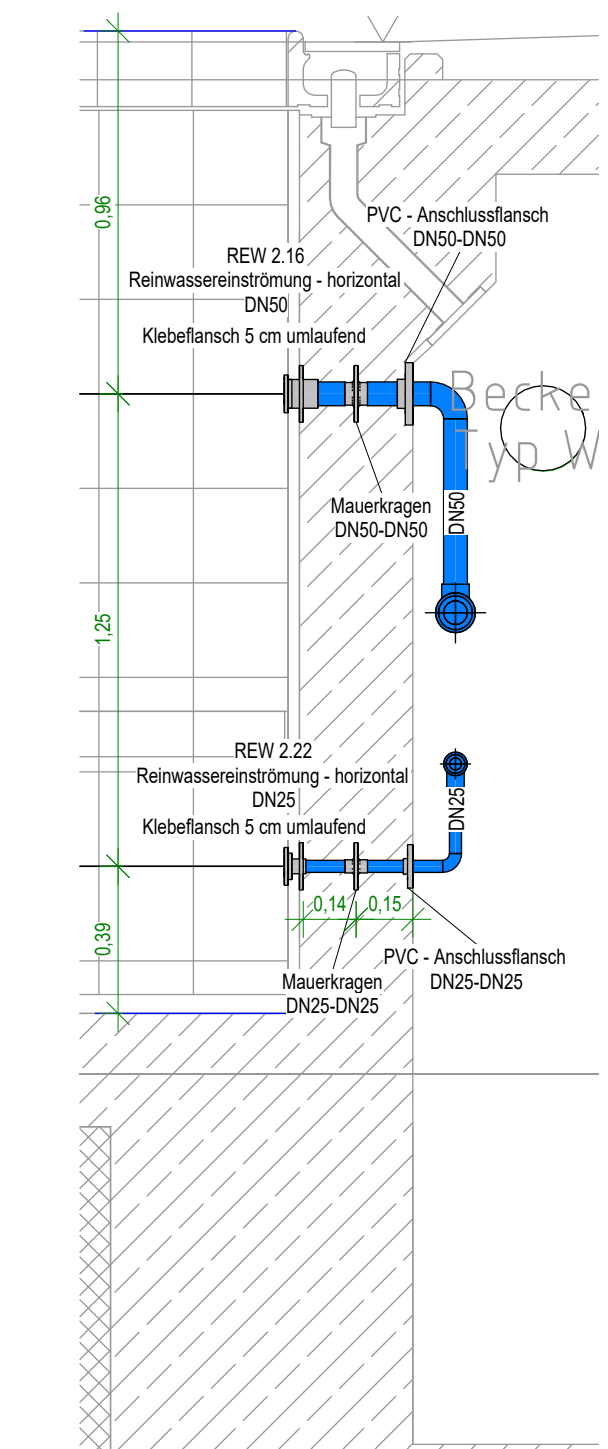


02-Lehrschwimmbecken-Reinwasserestromung
1:20

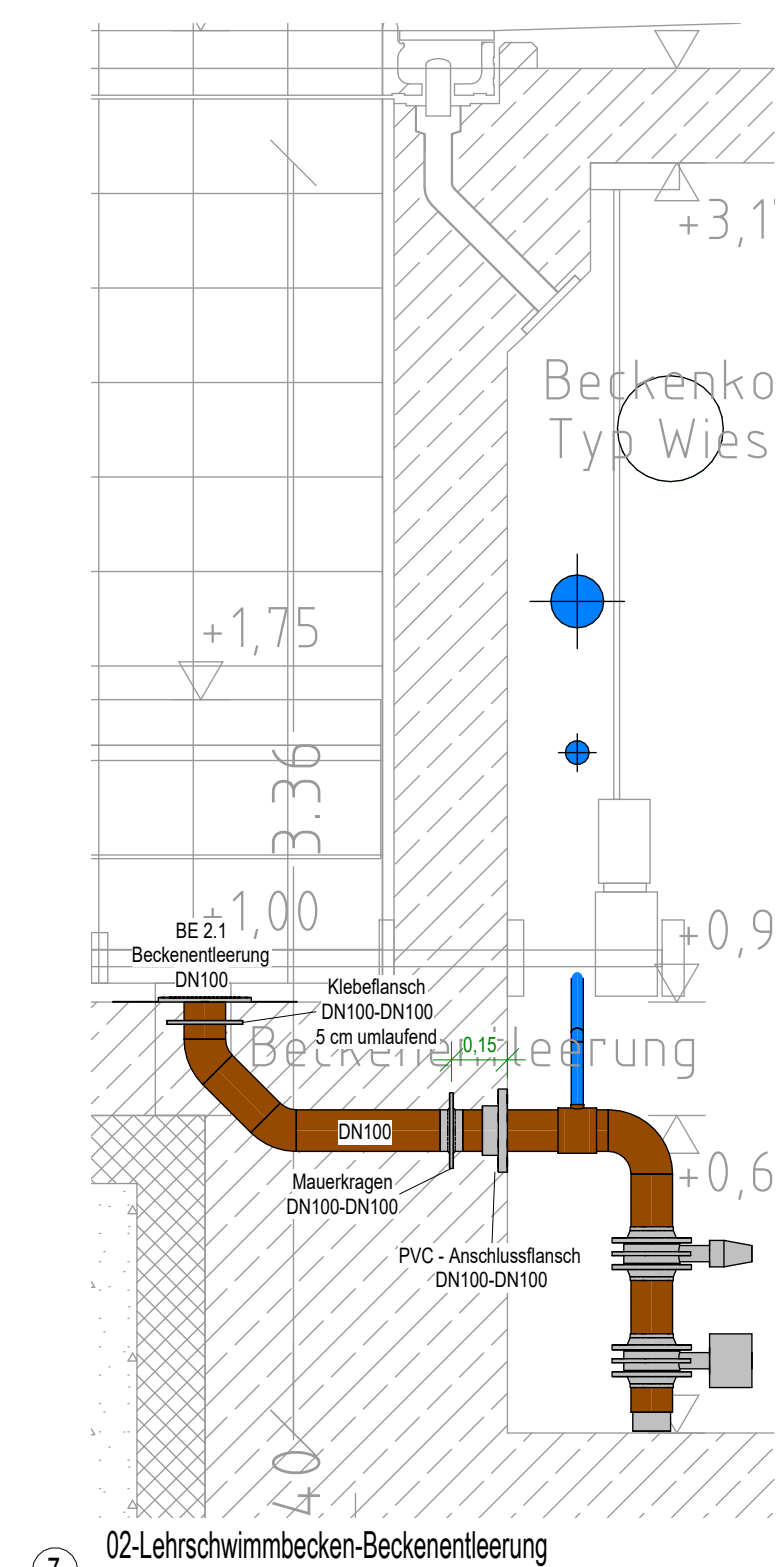


02-Lehrschwimmbecken-Beckenentleerung
1:20

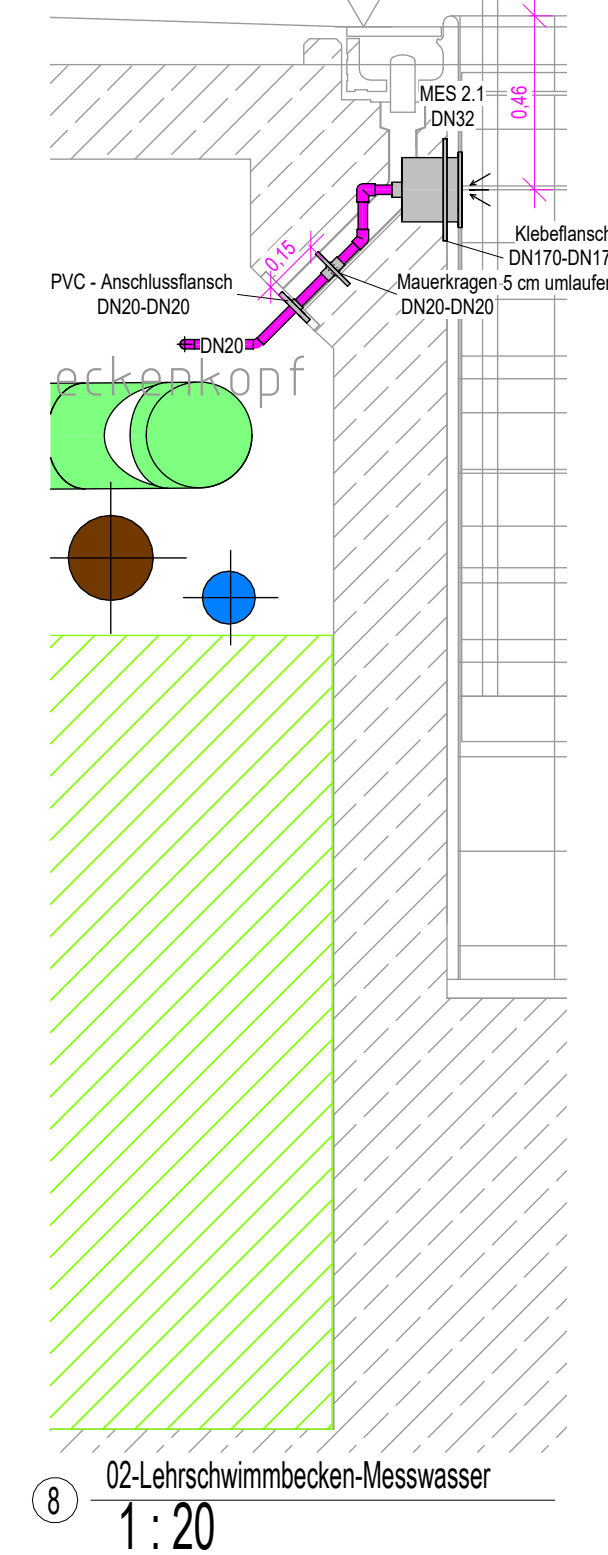


02-Lehrschwimmbecken-Messwasser
1:20

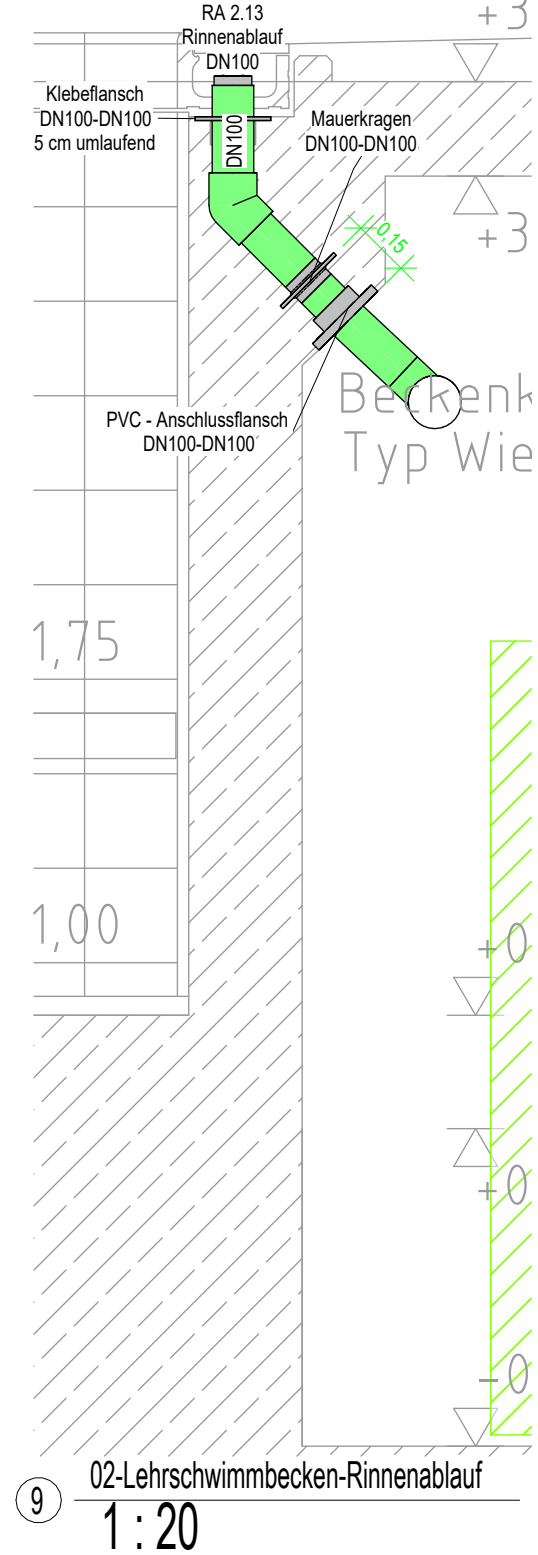


02-Lehrschwimmbecken-Rinnenablauf
1:20

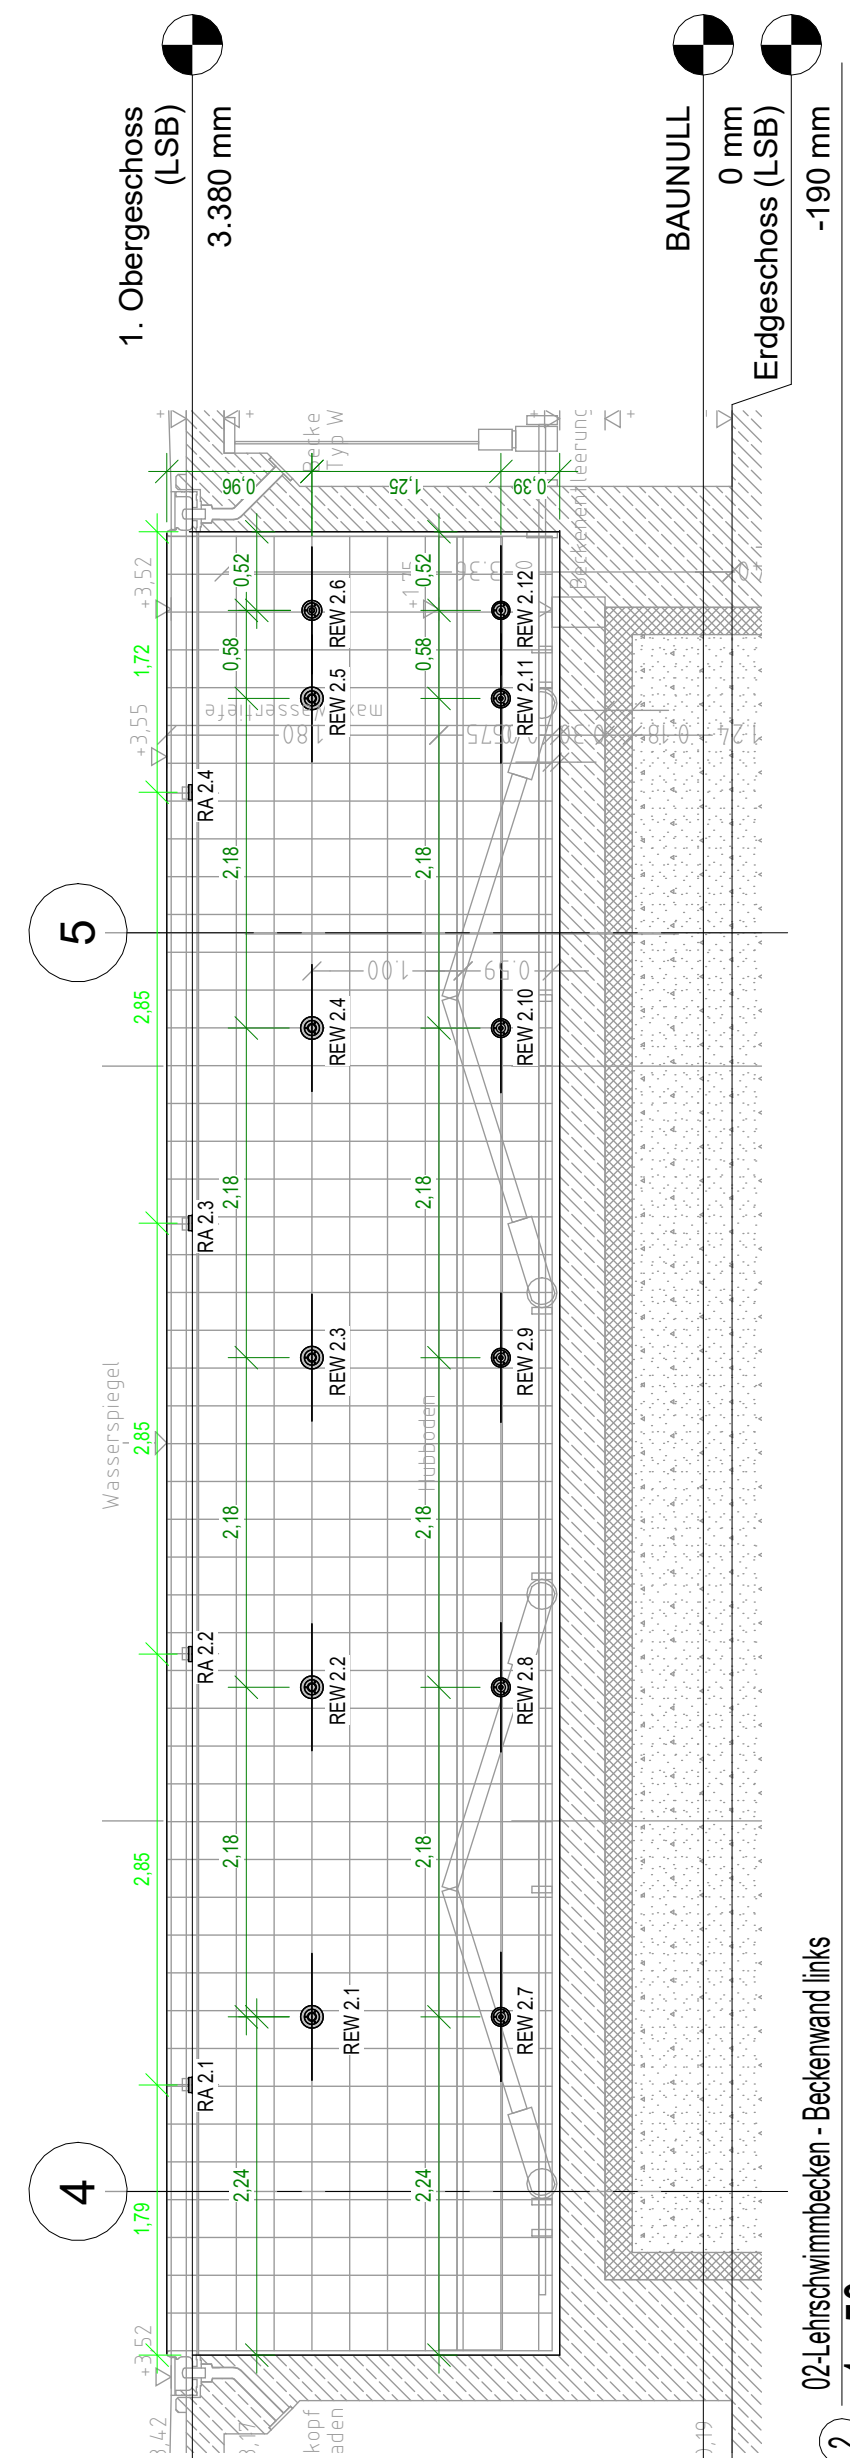


02-Lehrschwimmbecken-Beckenwand links
1:50

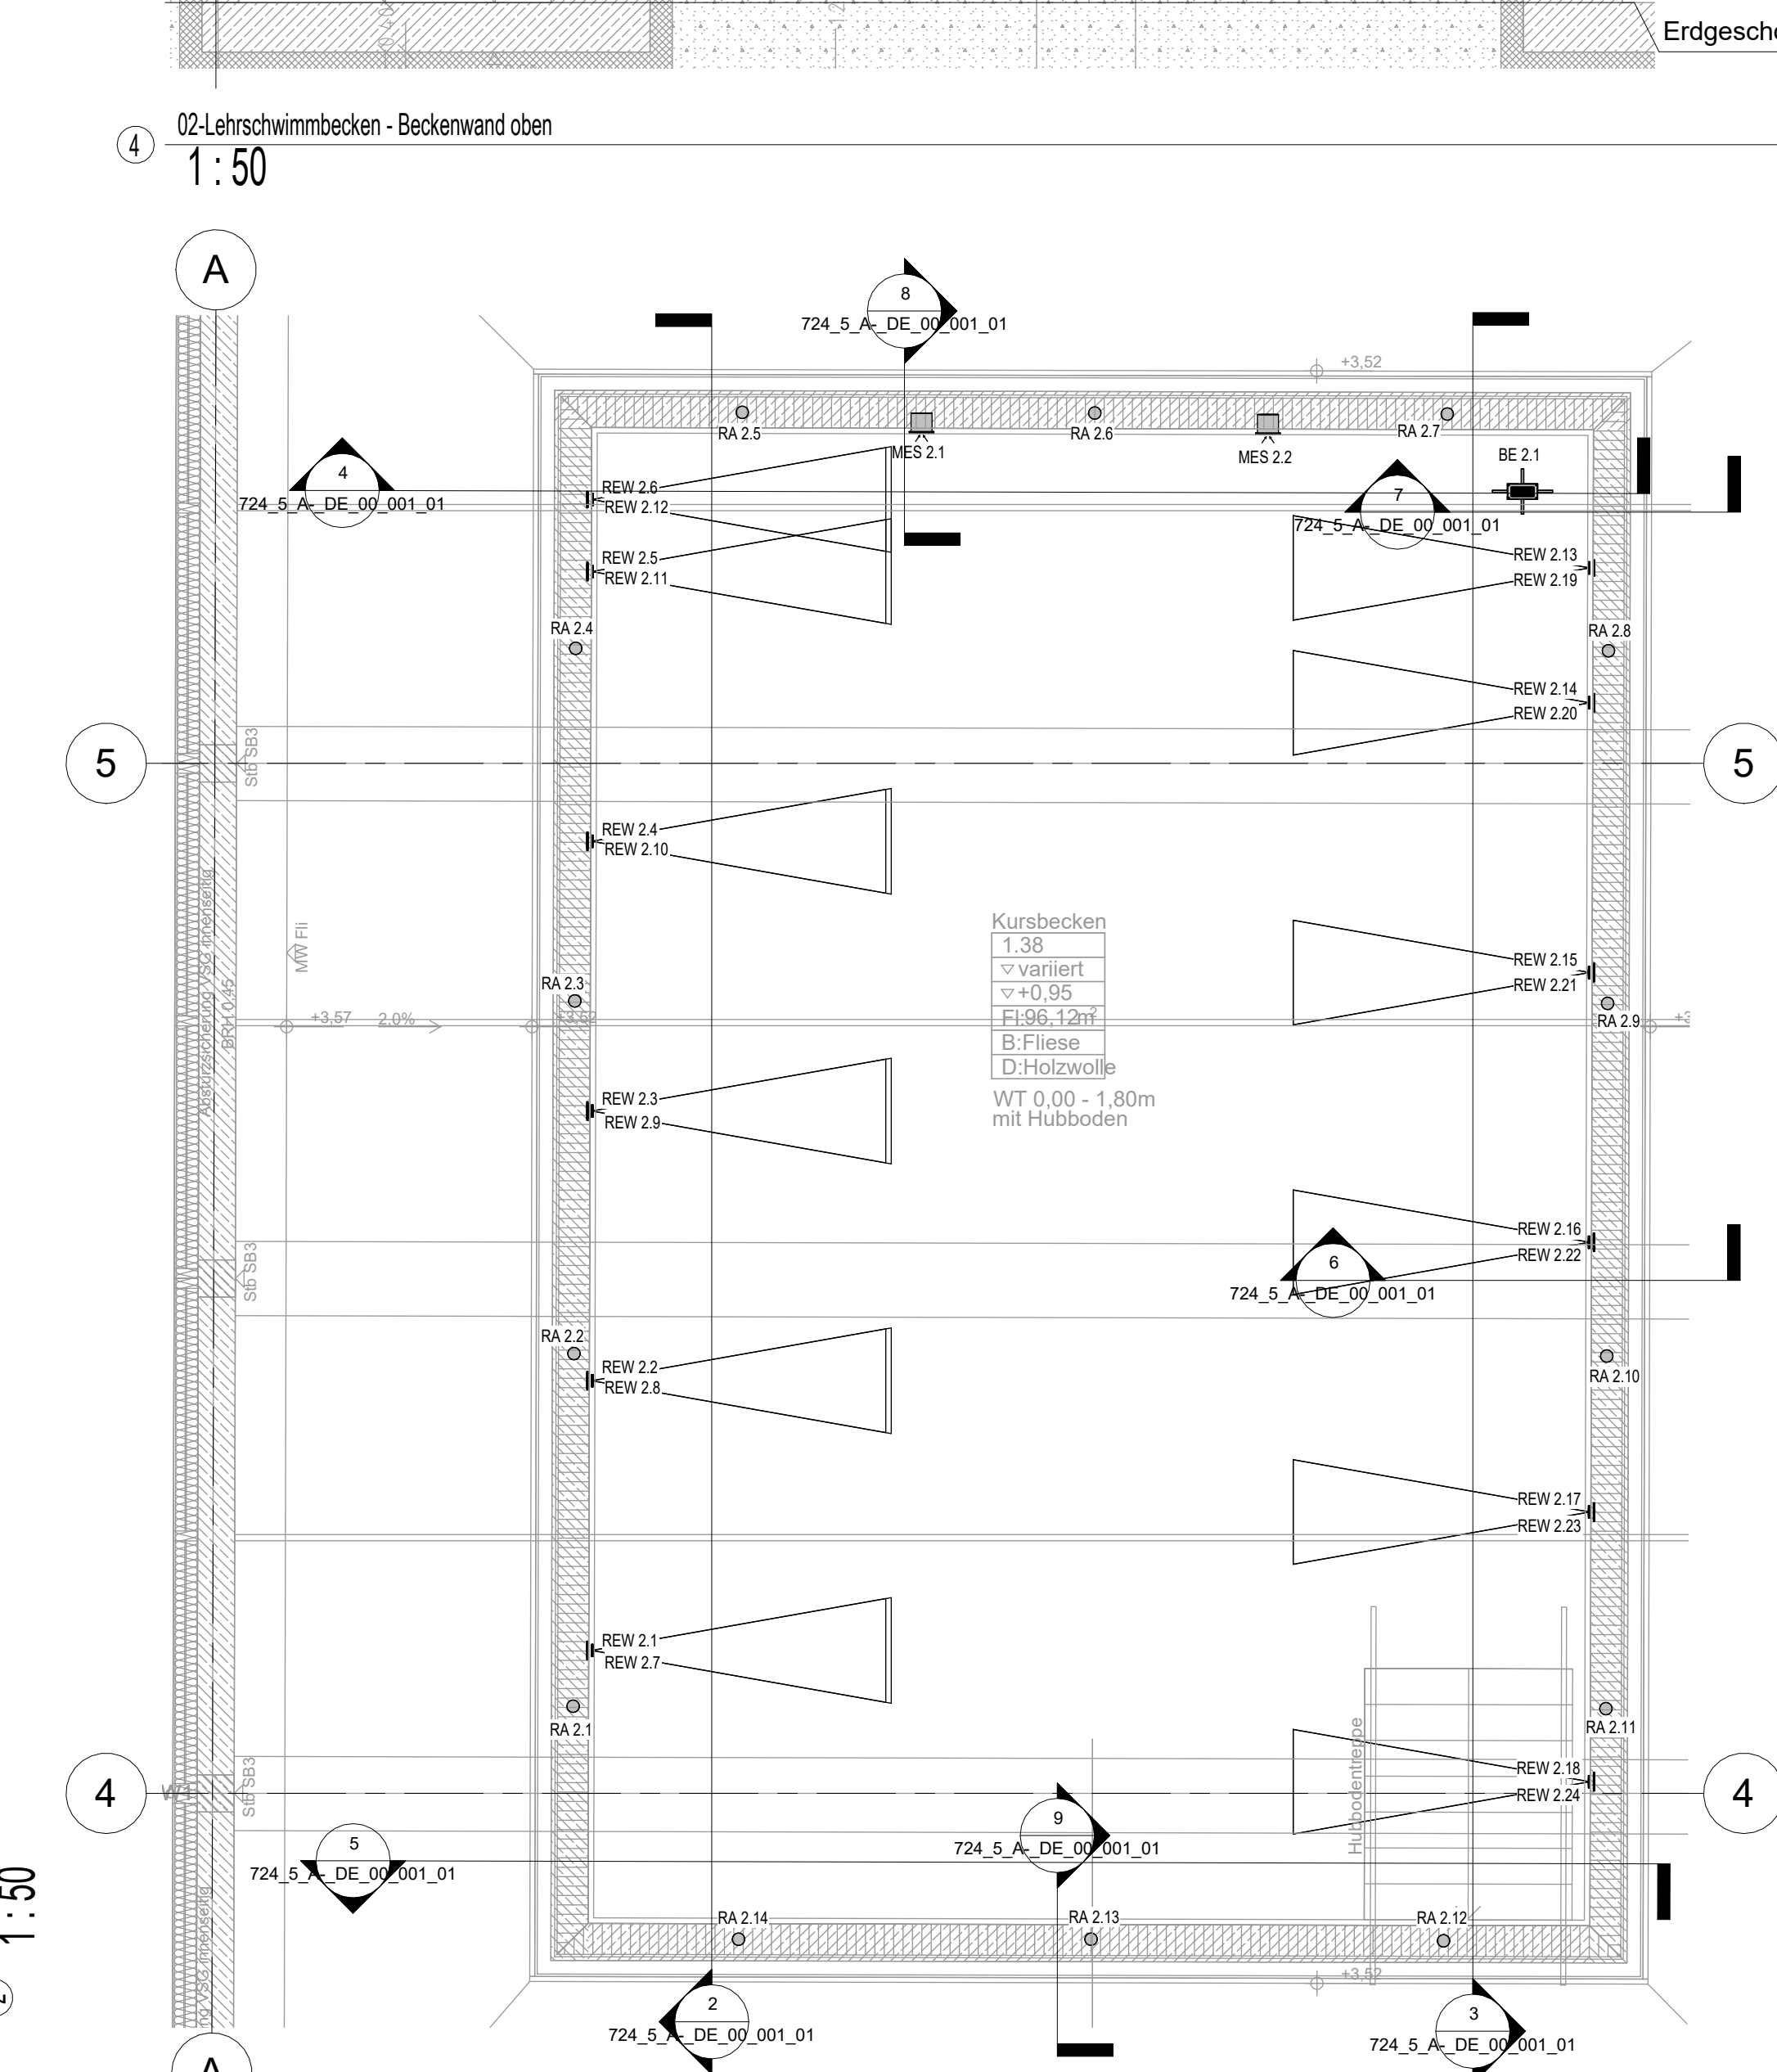

02-Lehrschwimmbecken
1:50

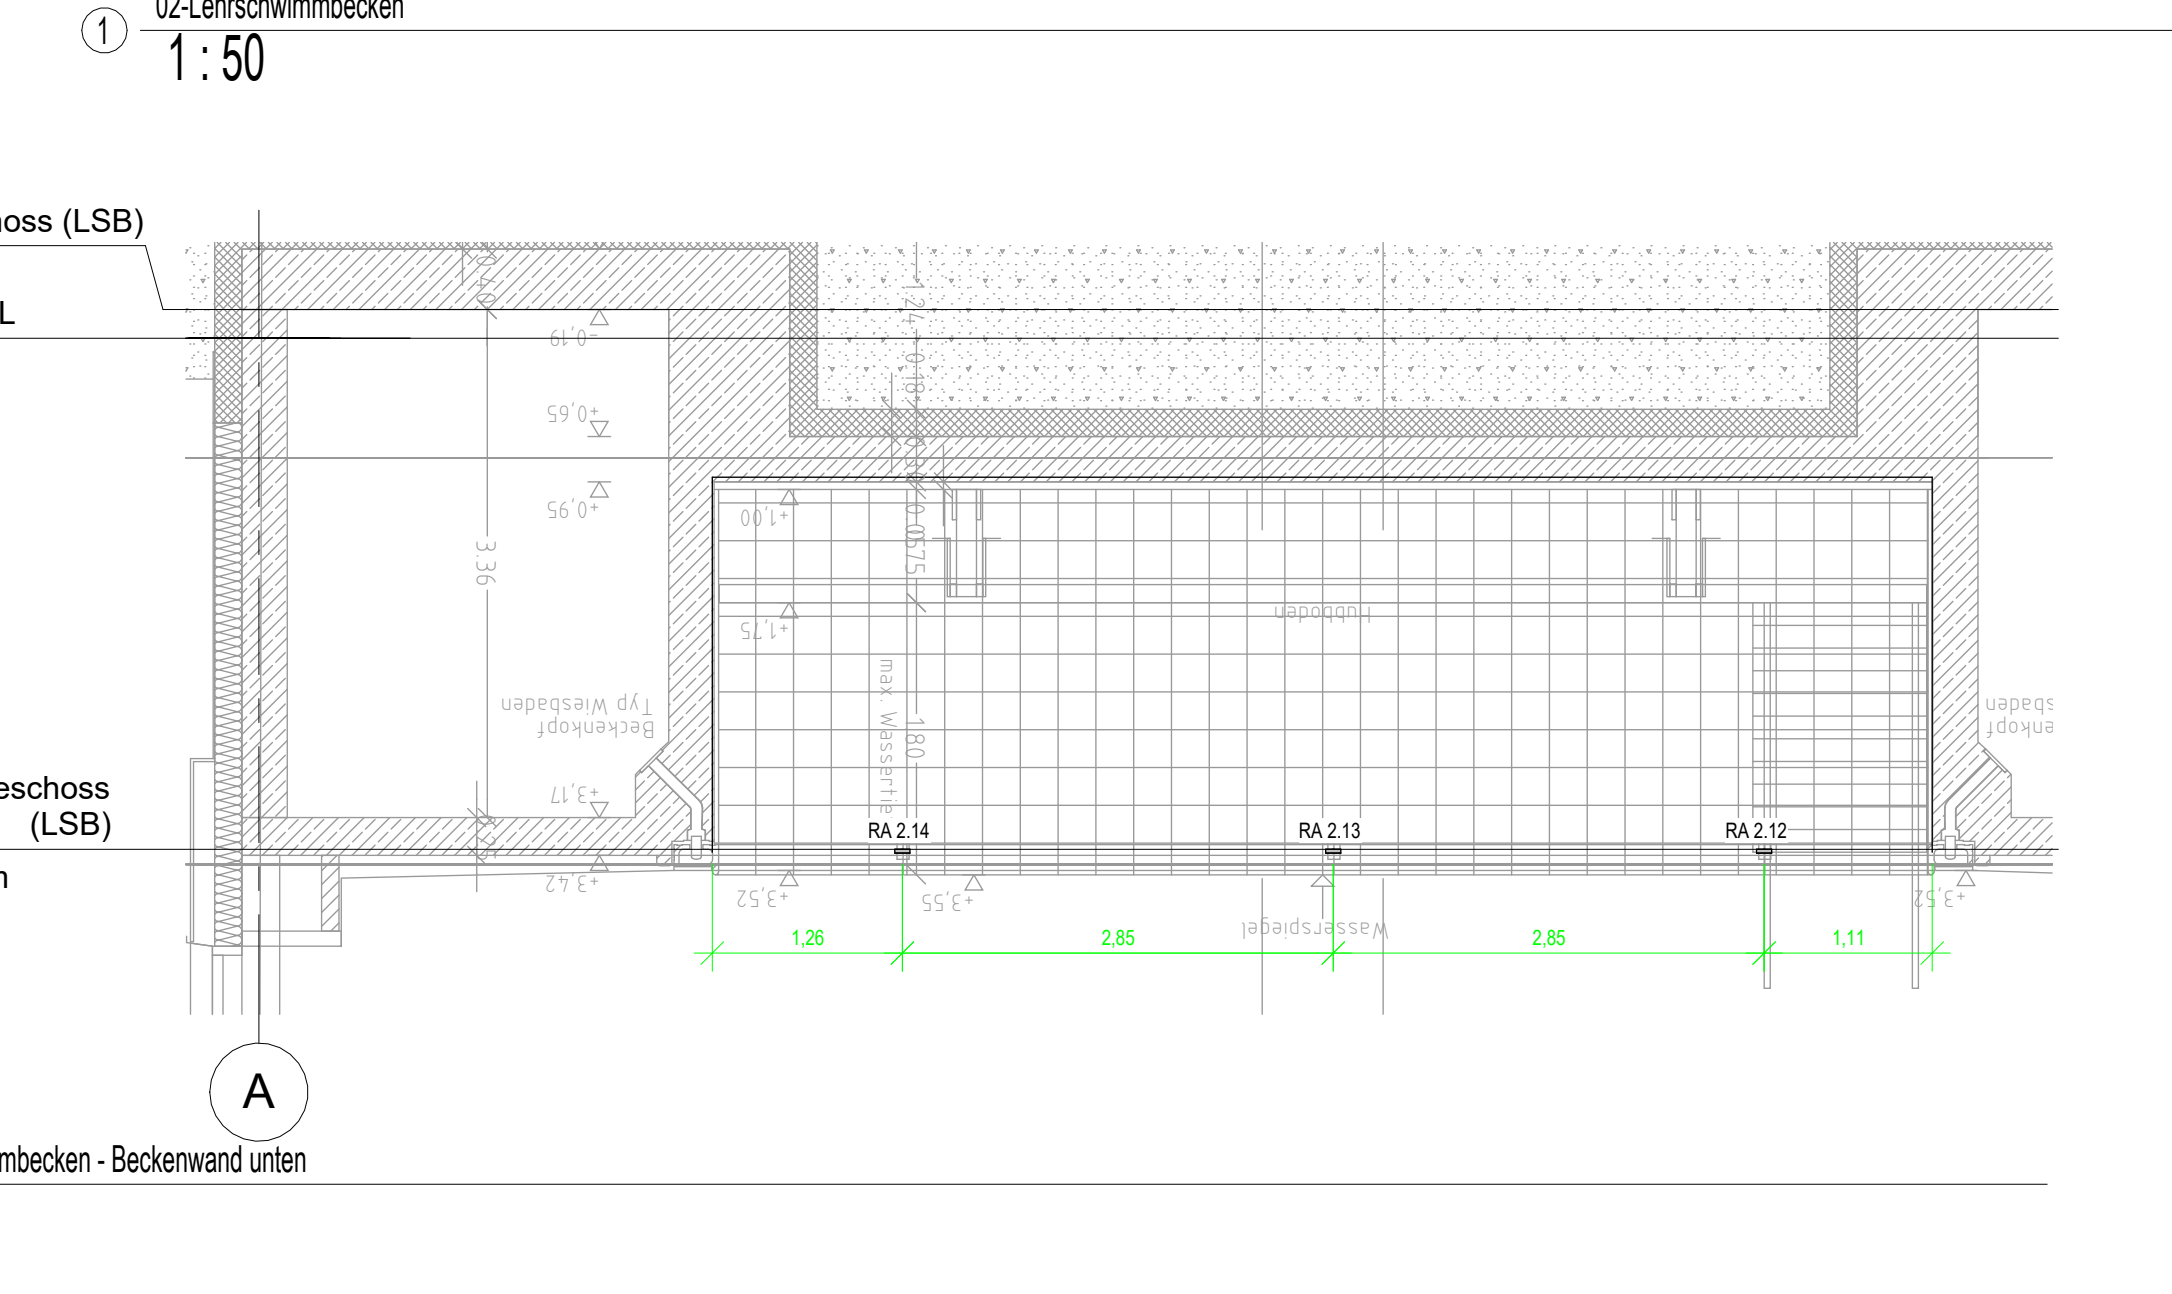

02-Lehrschwimmbecken-Beckenwand unten
1:50

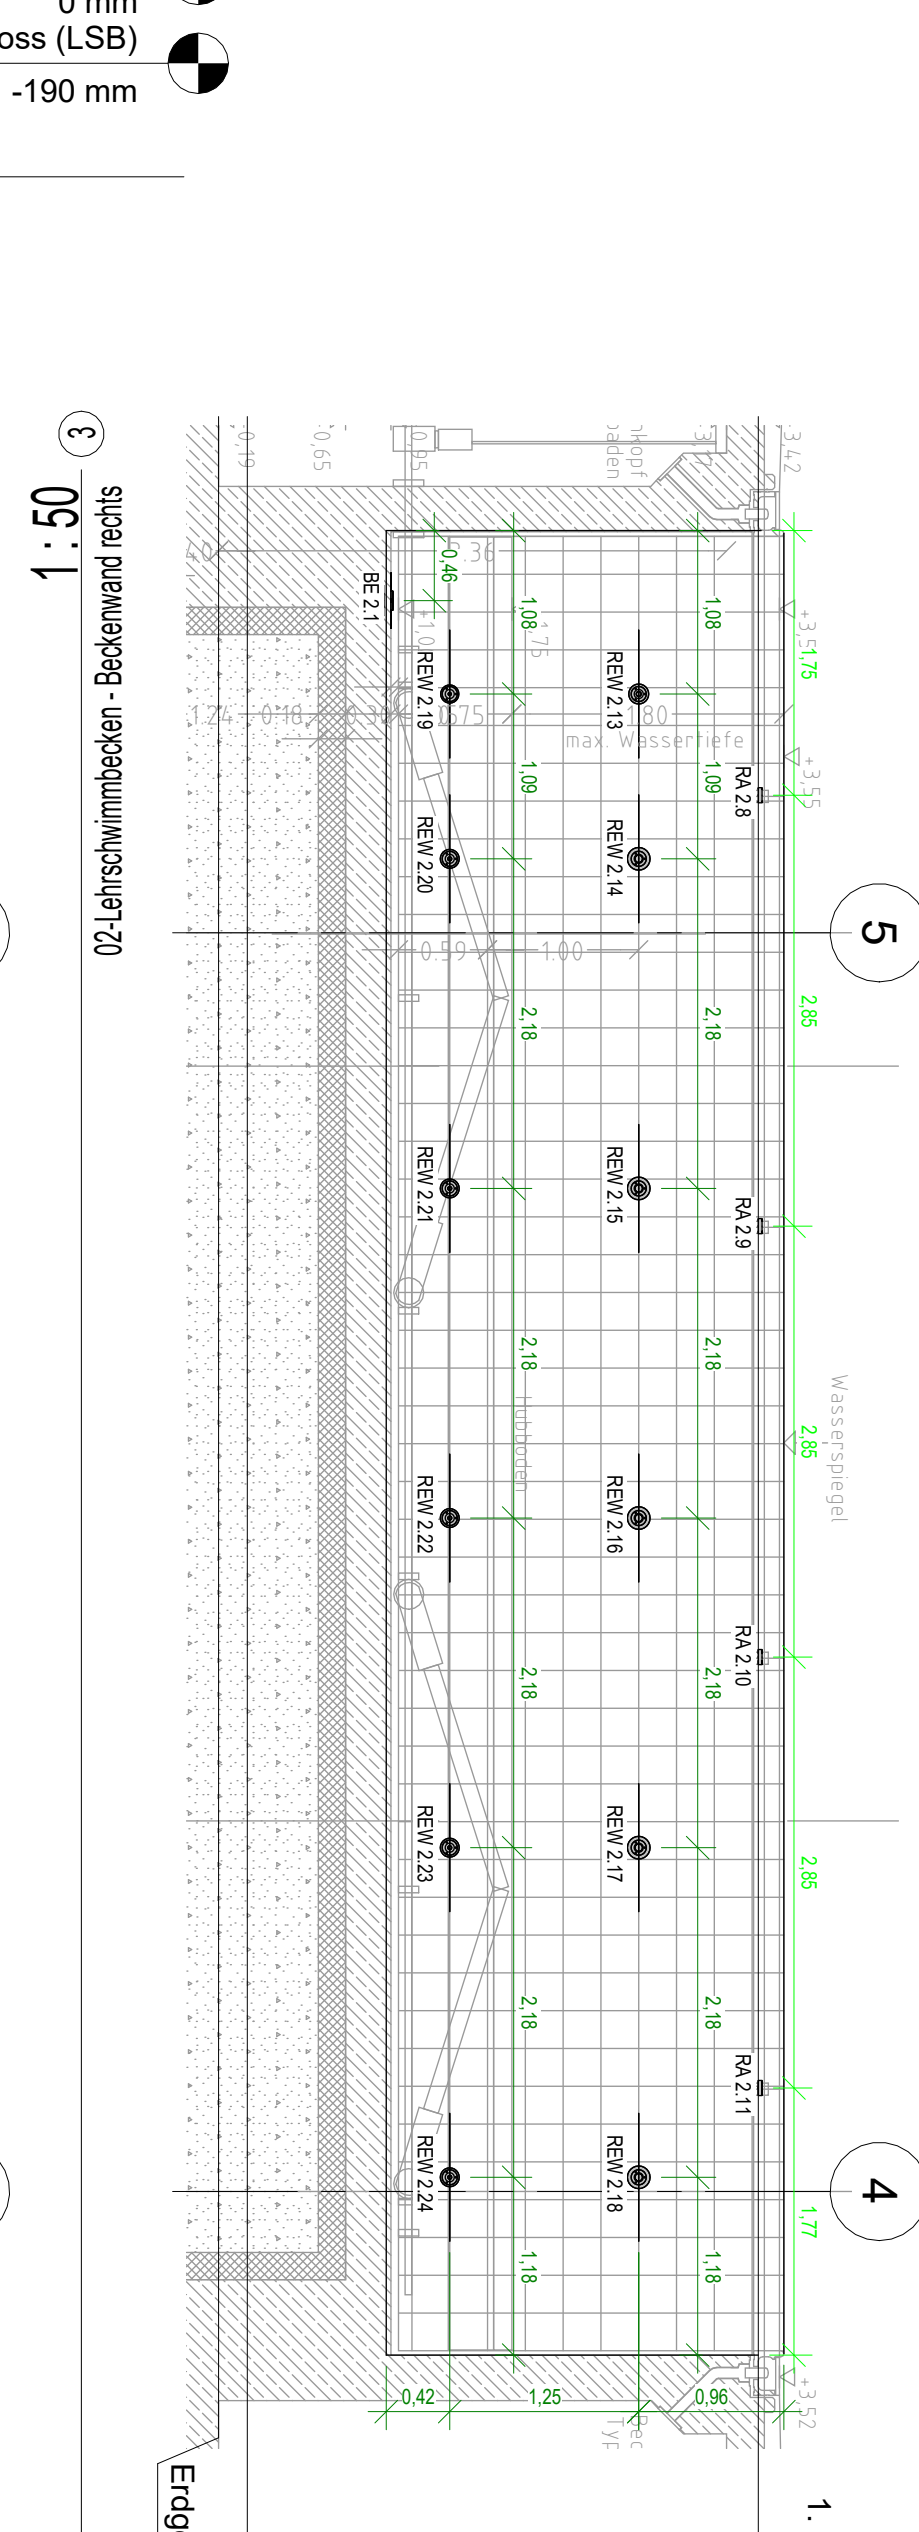

02-Lehrschwimmbecken-Beckenwand rechts
1:50

472-SBT-Beckeneinbauteile (Becken) - detailliert		472-SBT-Beckeneinbauteile (Becken) - detailliert	
Kennzeichen	Größe	Kennzeichen	Größe
Beckenentleerung		REW 2.17	DN50
BE 2.1	DN100	REW 2.18	DN50
		REW 2.19	DN20
Messwasseransaugung		REW 2.20	DN25
MES 2.1	DN32	REW 2.21	DN25
MES 2.2	DN20	REW 2.22	DN25
		REW 2.23	DN25
Reinwasserestromung - horizontal		REW 2.24	DN25
REW 2.1	DN50	Rinnenablauf	
REW 2.2	DN50	RA 2.1	DN100
REW 2.3	DN50	RA 2.2	DN100
REW 2.4	DN50	RA 2.3	DN100
REW 2.5	DN50	RA 2.4	DN100
REW 2.6	DN32	RA 2.5	DN100
REW 2.7	DN25	RA 2.6	DN100
REW 2.8	DN25	RA 2.7	DN100
REW 2.9	DN25	RA 2.8	DN100
REW 2.10	DN25	RA 2.9	DN100
REW 2.11	DN25	RA 2.10	DN100
REW 2.12	DN20	RA 2.11	DN100
REW 2.13	DN32	RA 2.12	DN100
REW 2.14	DN50	RA 2.13	DN100
REW 2.15	DN50	RA 2.14	DN100
REW 2.16	DN50		

Badewasser - Abkürzungen

ATT	Attraktion	RA	Rinnenablauf
AWA	Attraktionswasseransaugung	REW	Reinwasserdüse
BE	Beckenentleerung	RU	Rinnenumschaltung
BS	Bodensprudler	SKD	Strömungskanaldüse
GLS	Grundleitungsstutzen	SL	Sprudelliege
MD	Massagedüse	UL	Überlauf
MES	Messwasseransaugung	UWP	Umwälzpumpe
ND	Nackendusche	UWS	Unterwasserschleifer
NR	Niveauregulierung	WT	Wärmetauscher

Allgemein - Abkürzungen

Bezugsmaße:	Gewerke:
AHD	AW Abwasser
FFB	B Badewasserertechnik
OK	E Elektrotechnik
OKFFB	H Heizungstechnik
OKRFB	K Kältetechnik
RA	L Lüftungstechnik
RD	RW Regenwasser
RFB	S Sanitärtechnik
RO	SBT Badewasserertechnik
RS	TV Trinkwasser
UK	
UKD	

+/- 0,00 mBN = +102,03 mNN

1	15.09.2026	Planungszwischenstand		
Index	Datum	Änderung	Ausgegeben von	
Projekt	Teilerneuerung Hallenbad Langendreer			
Planungsstand	Ausführungsplanung			
Planinhalt	02 - Lehrschwimmbecken			
Datum	Gezeichnet	Geprüft	Maßstab	
08.04.2026			Wie angezeigt	
		Projektnummer		
		Plannummer 724_5_A_DE_00_001_01		

0,00 x 0,00 = 0,00 m²