


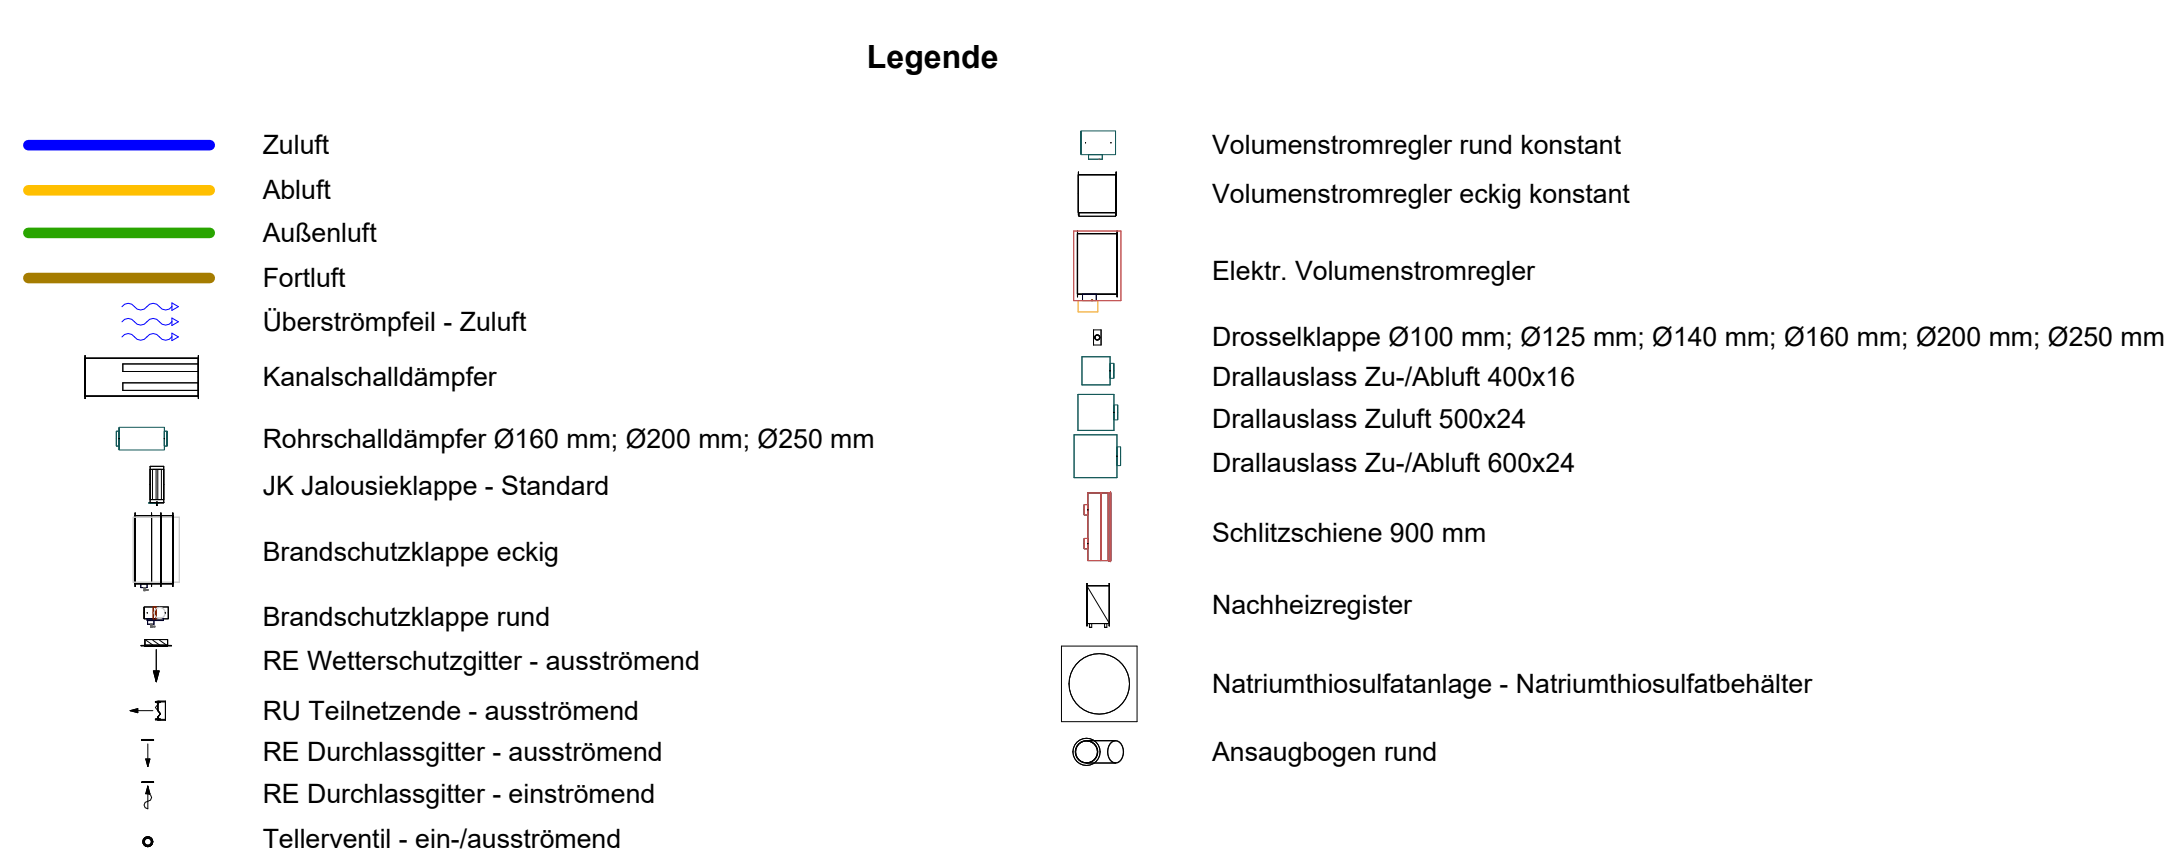

Raumtempel - Luftmengen

Luftmenge - Abluft

Lufikansel

Außenluft im Innenbereich	Dampfdiffusionsdichte Dämmung 25 mm
Fortluft im Innenbereich	Dampfdiffusionsdichte Dämmung 25 mm
Zuluft im Innenbereich	Mineralwolle 30 mm, vom Lüftungsgerät bis zum Nachstrichter bzw. bis in die Temperaturzone
Abluft im Innenbereich	Mineralwolle 30 mm, von der Temperaturzone bis zum Lüftungsgerät
Zuluft im Außenbereich	Mineralwolle 100 mm
Abluft im Außenbereich	Mineralwolle 100 mm

AGJK	Abgleichklauselkappe	LDL	Lamellendurchlaß
AGK	Abgleichkappe	L	Luftleitung

[illegible]

2	15.09.2026	Planungszwischenstand	
1	31.07.2026	Aktualisierung	
Index	Datum	Änderung	Ausgegeben von

Projekt	Teilerneuerung Hallenbad Langendreef
---------	--------------------------------------

Planinhalt	Erdgeschoss - Lüftung/Kälte Achse 3-6
------------	---------------------------------------

Datum	Gezeichnet	Geprüft	Maßstab
25.06.2025			1:50