


OST

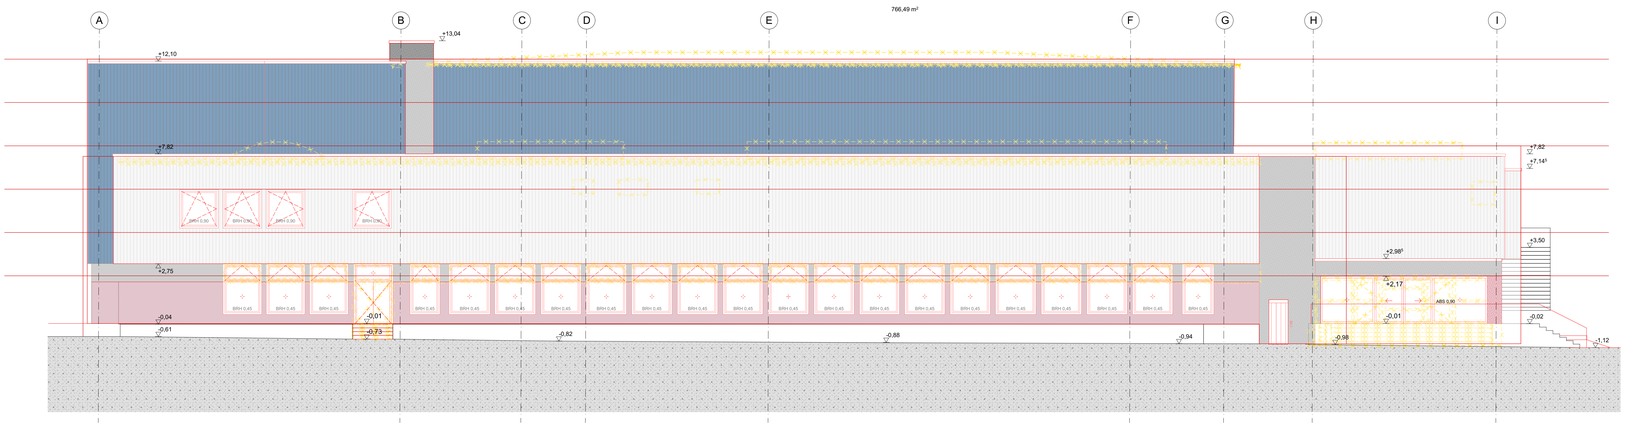


WEST

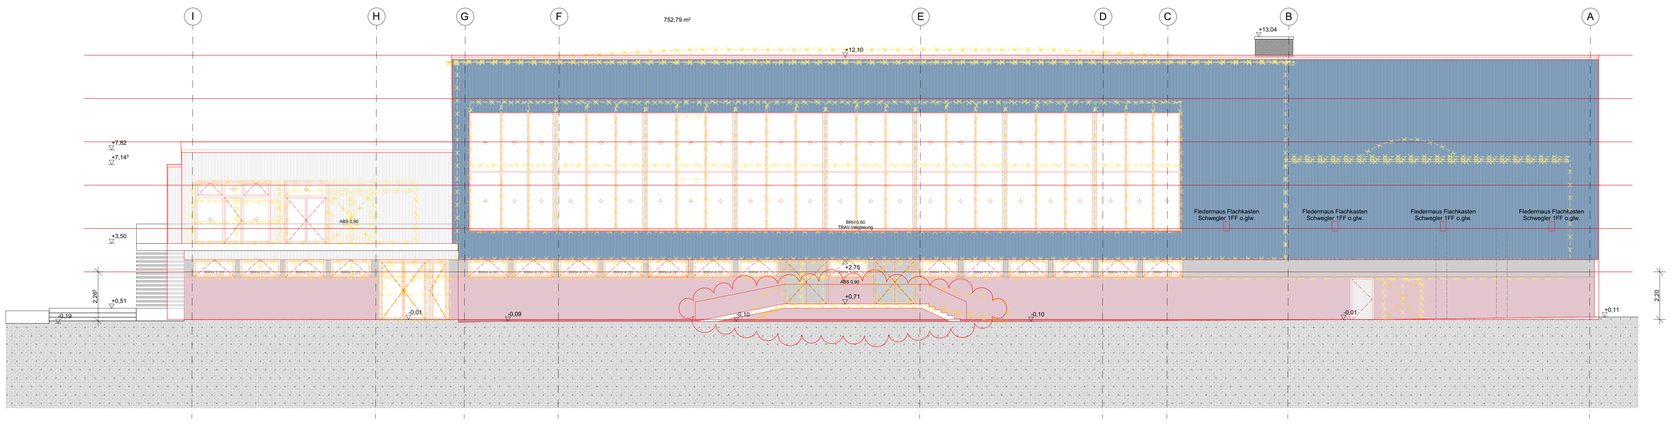

SÜD

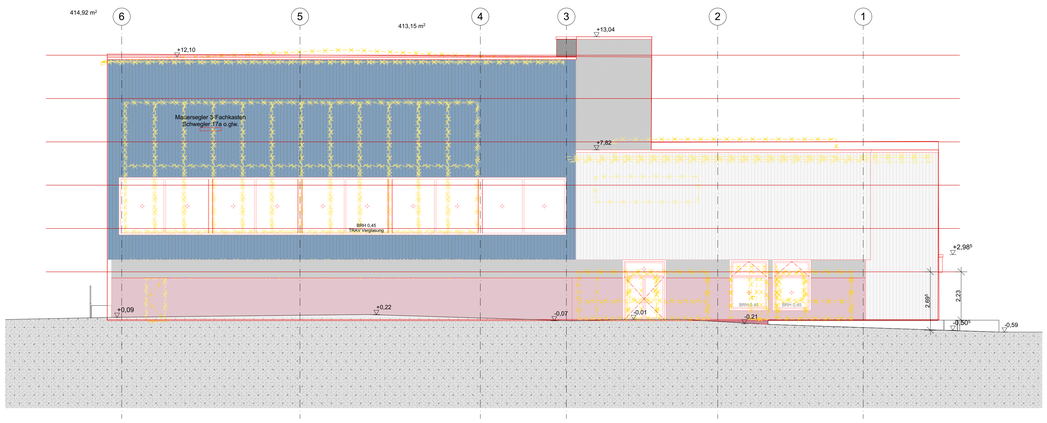

NORD

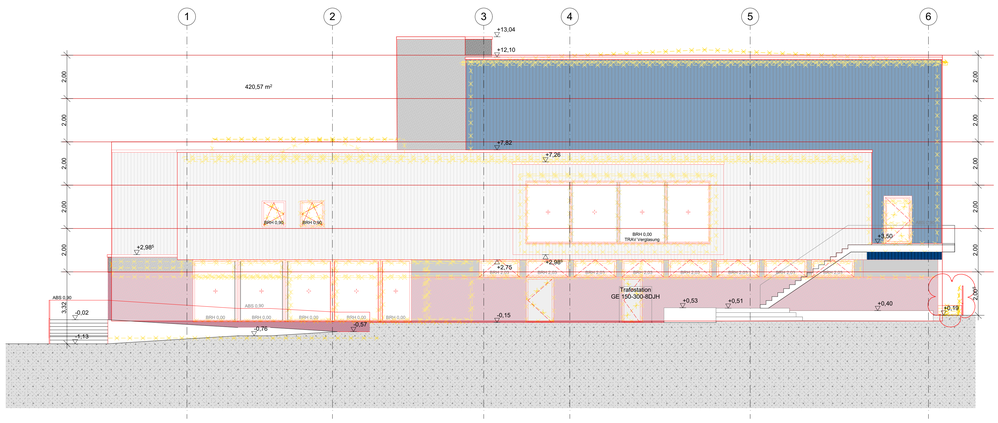

Hinweise und Bemerkungen

Alle Maße sind vom Ausführenden vor Baubeginn zu prüfen! Unstimmigkeiten sind vor Ausführung der Bauleitung zu melden und zu klären.

Dieser Plan gilt nur in Verbindung mit den entsprechenden Pländen der Tragwerksplanung und Gebäudetechnik. Unstimmigkeiten von Fachplanerplänen mit den Architektenplänen, sind mit der Bauleitung zu klären.

Relative Höhenangaben (Türhöhen, Brüstungshöhen, WD-Höhen) beziehen sich auf OKFF, falls nicht anders angegeben. Die Darstellung der Möblierung dient nur der Information und liegt im Leistungsbereich des Bauherren.

Index	Datum	Änderung	Kürzel

Plancodierung

Projekt	Projektph.	Planer / Gewerk	UNr.	Bauteil	Planart	Ebene/Bezug	Planinhalt	Plan-Nr.	Status	Index

Projektnummer

LAN

Projekt

Teilerneuerung Hallenbad Langendreer
LAN
Eschweg 50
44892 Bochum

± 0,00 = +102,03 ü NHN

Gemarkung: Bochum, Langendreer
Flur: 8
Flurstücke: 1109

Bauherr

WasserWelten Bochum GmbH
Springorumallee 2 | 44795 Bochum
T +49 99 123 456 789
E.horstAt@AvNAggelser.bB

Bauherrenfreigabe

Datum, Unterschrift

Architekt

Datum, Unterschrift

Fachplanung

Datum, Unterschrift

Planer / Gewerk	Leistungsphase		
Ausschreibungsplanung	LPH 6		
Planart	Bauteil		
mb			
Ebene / Bezug	Blattgröße	Maßstab	
Ansichten Gerüste	A0	1:100	
Nummer / Ausschnitt	Verfasser	Datum	Index
	ava / AA	26.09.2026	