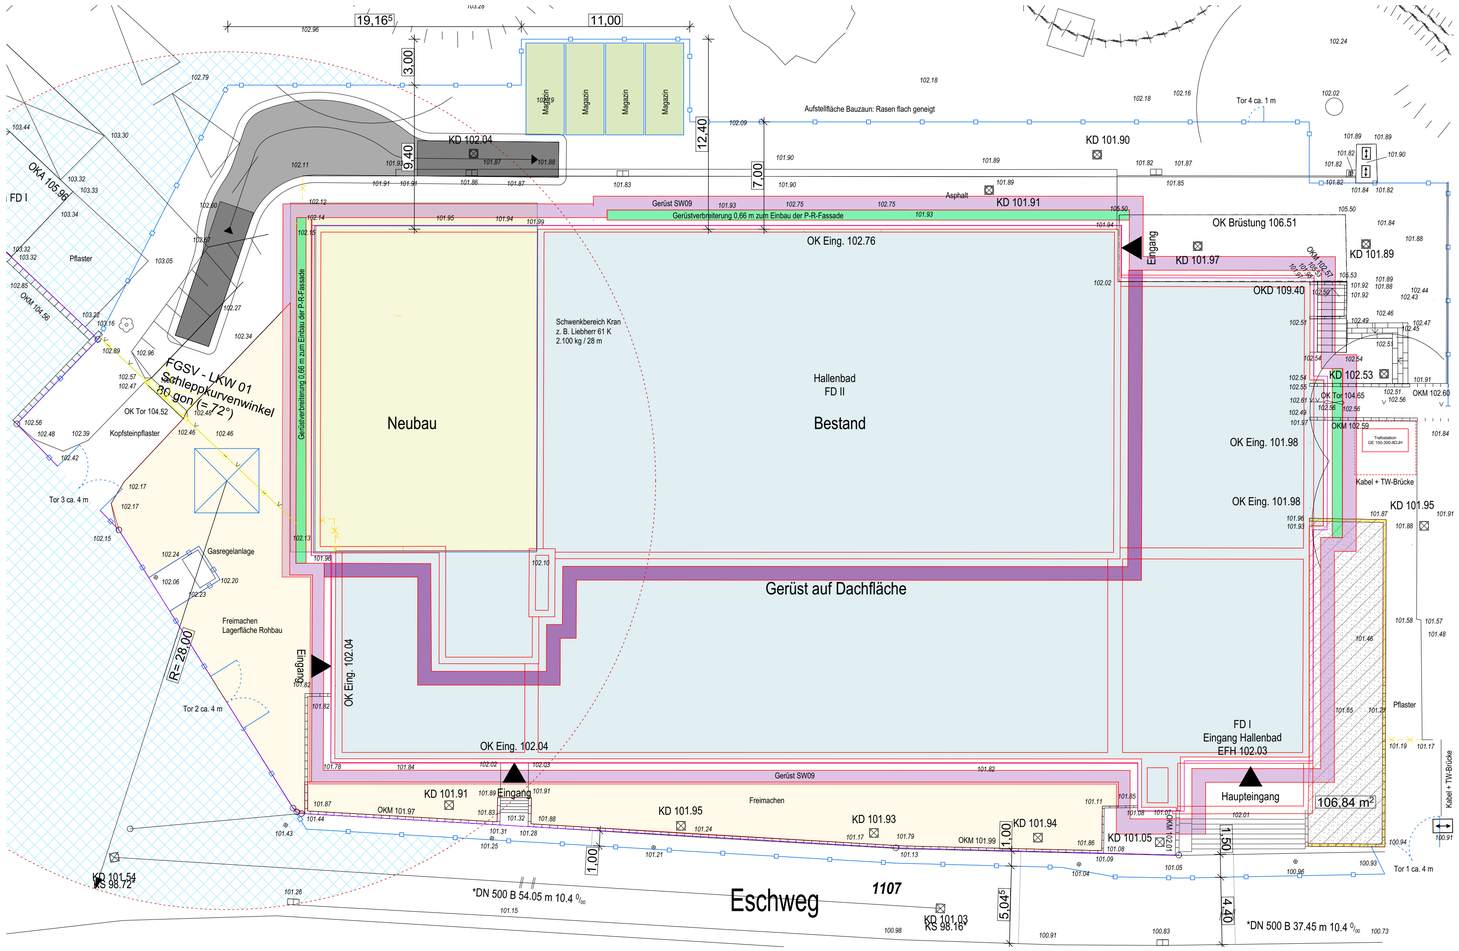


Hinweise und Bemerkungen

Alle Maße sind vom Ausführenden vor Baubeginn zu prüfen! Unstimmigkeiten sind vor Ausführung der Bauleitung zu melden und zu klären.

Dieser Plan gilt nur in Verbindung mit den entsprechenden Pländen der Tragswerksplanung und Gebäudetechnik. Unstimmigkeiten von Fachplanerplänen mit den Architektenplänen, sind mit der Bauleitung zu klären.

Relative Höhenangaben (Türhöhen, Brüstungshöhen, WD-Höhen) beziehen sich auf OKFF, falls nicht anders angegeben. Die Darstellung der Möblierung dient nur der Information und liegt im Leistungsbereich des Bauherren.

Index	Datum	Änderung	Kürzel

Plancodierung

Projekt	Projektph.	Planer / Gewerk	LPH	Bauteil	Planart	Ebene/Bezug	Planinhalt	Plan-Nr.	Status	Index

Projektnummer

LAN

Projekt
Teilerneuerung Hallenbad Langendreer
LAN
Eschweg 50
44892 Bochum

± 0,00 =

Gemarkung: Bochum, Langendreer
Flur: 8
Flurstücke: 1109

Bauherr

WasserWelten Bochum GmbH
Springorumallee 2 | 44795 Bochum
T +49.99.123 456 789
F +49.99.123 456 780
E kontakt@auftraggeber.tdl

Bauherrenfreigabe

Datum, Unterschrift

Architekt

Datum, Unterschrift

Fachplanung

Datum, Unterschrift

Planer / Gewerk: Ausschreibungsplanung

Leistungsphase: LPH 6

Planart: mb

Bauteil

Ebene / Bezug: Übersicht Gerüste

Blattgöße: A1

Maßstab: 1:200

Nummer / Ausschnitt

Verfasser: ava / AA

Datum: 26.09.2026

Index