
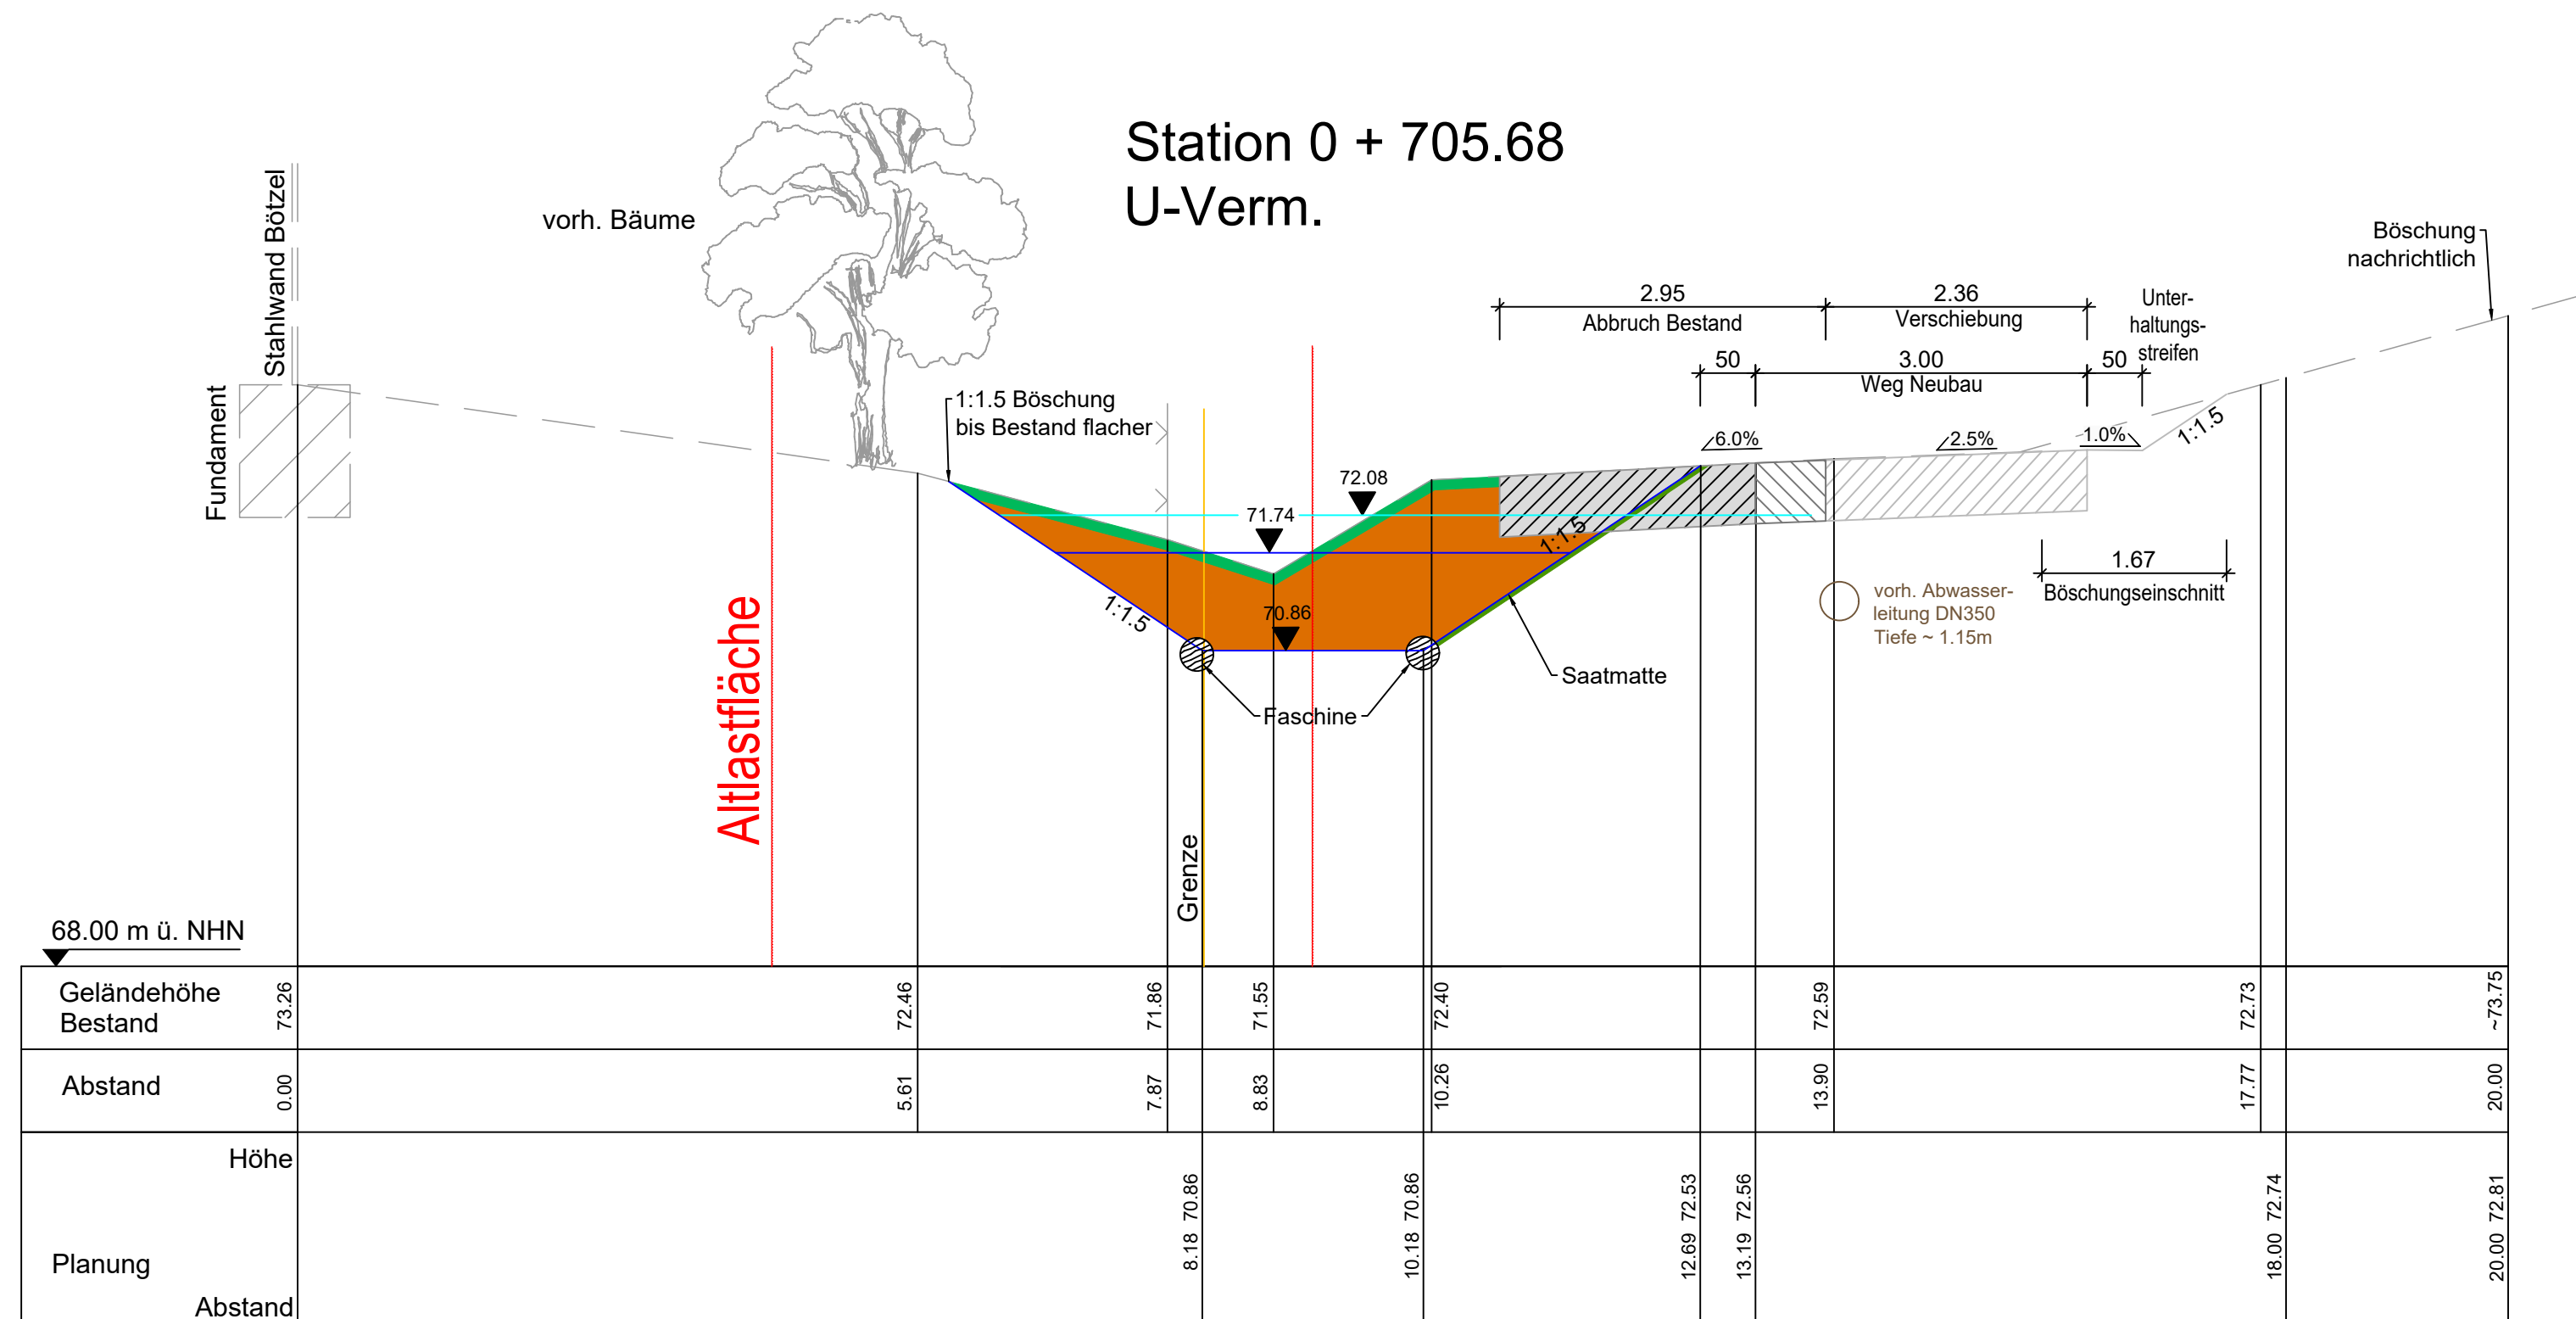


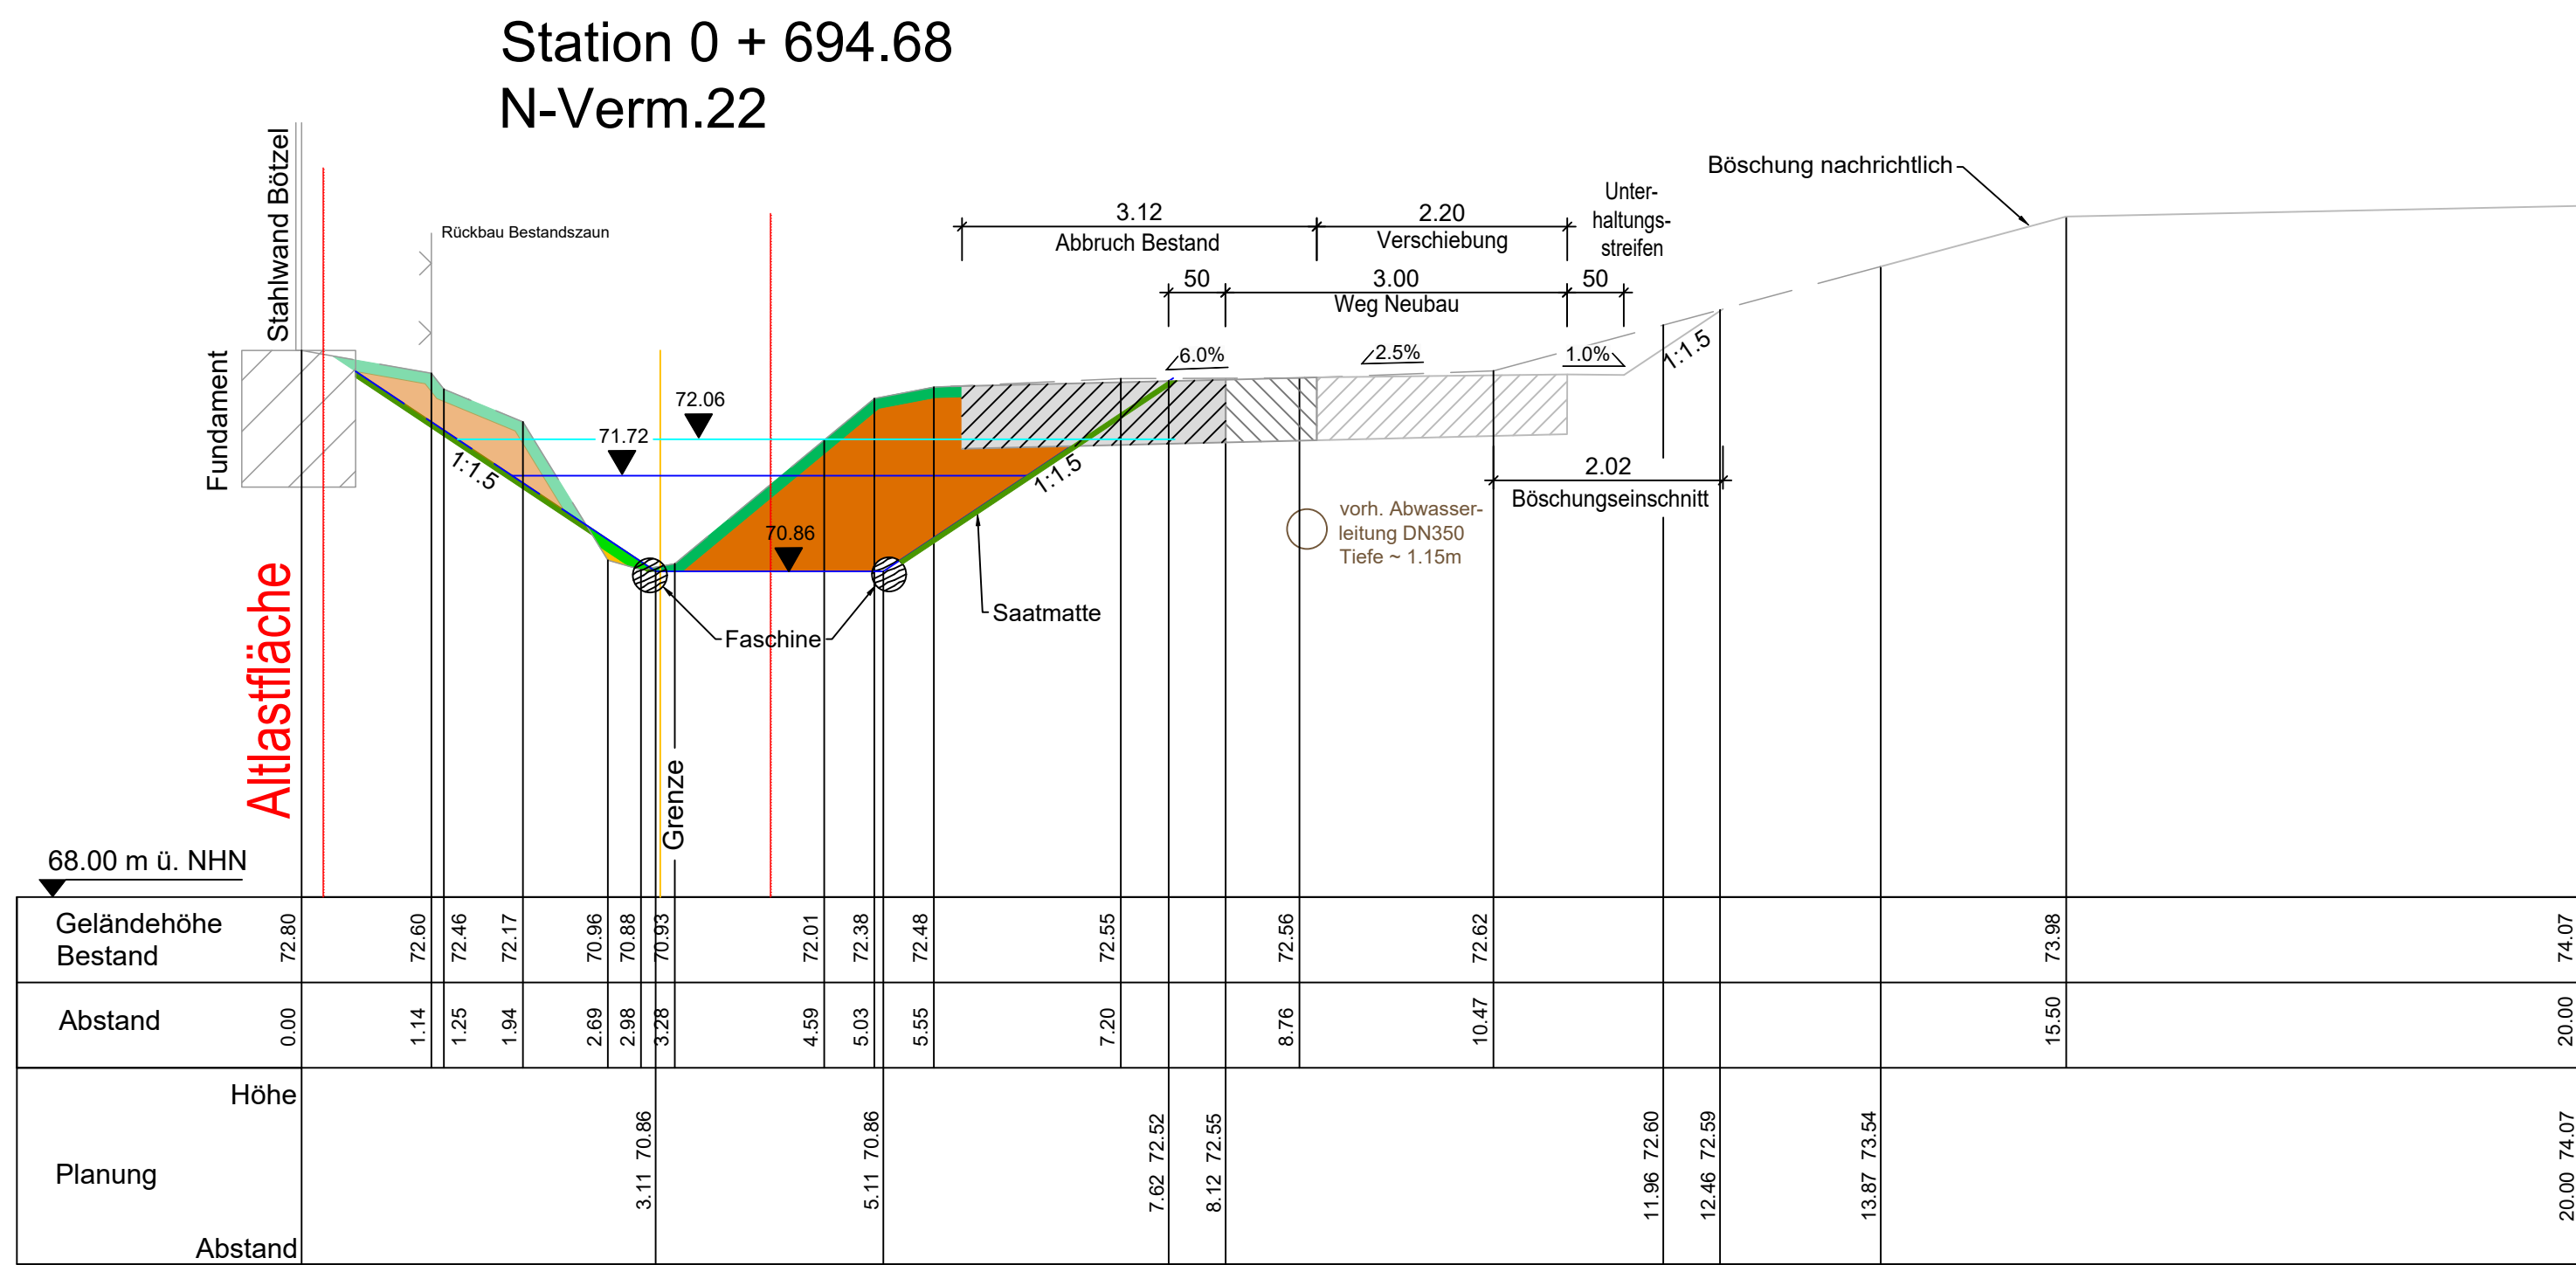



Legende:

Wasserspiegel
HQ 5
HQ 50

Oberbodenabrtrag
Erdbatrtrag
Oberbodenauftrag
Erdauftrag
Steinmatte
Saalmatte
Faschine
Steinsicherung
Weg Abriss
Weg Bestand
Weg Verschiebung
Bestandsböschungbg
Böschung

Hinweis:
Die Planung beruht auf 2 Vermessungen.
Die Ursprungvermessung (U-Verm.) stammt aus dem Jahr 2016.
Die Nachvermessung (N-Verm.) aus dem Jahr 2022 wurde im Zuge der Grabenvertiefung erstellt.

Die Bestandsd Höhen der U-Verm. sind daher nicht mehr aktuell und nur nachrichtlich zu verstehen.

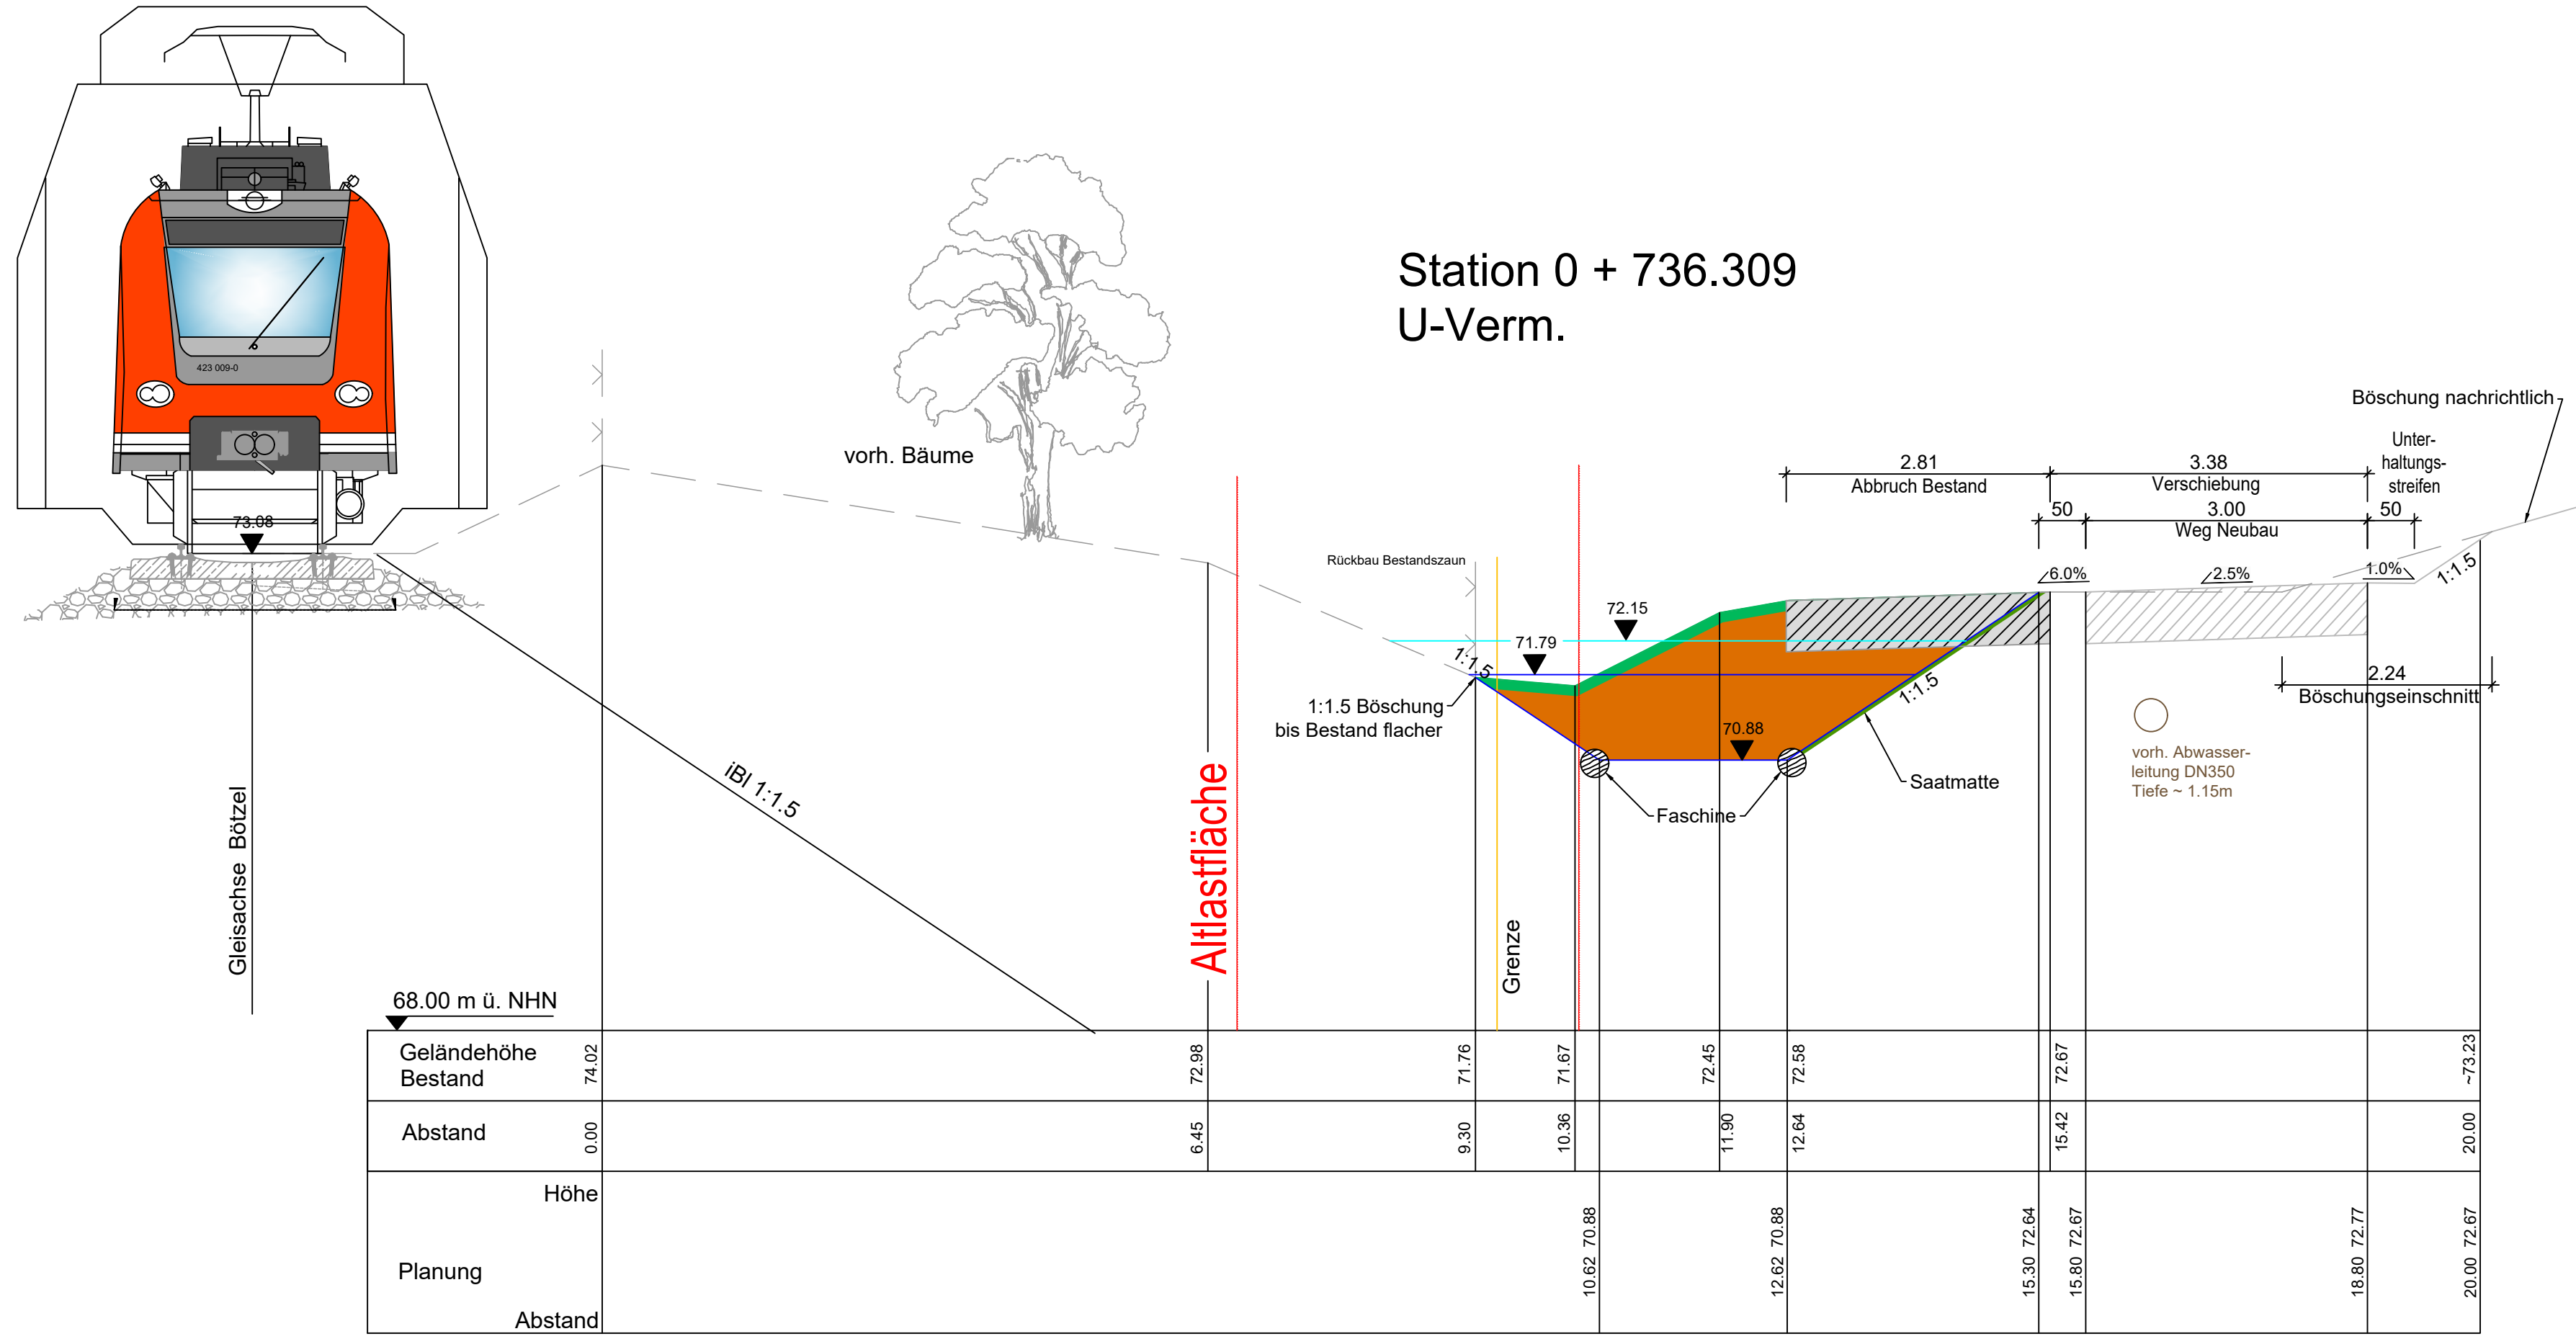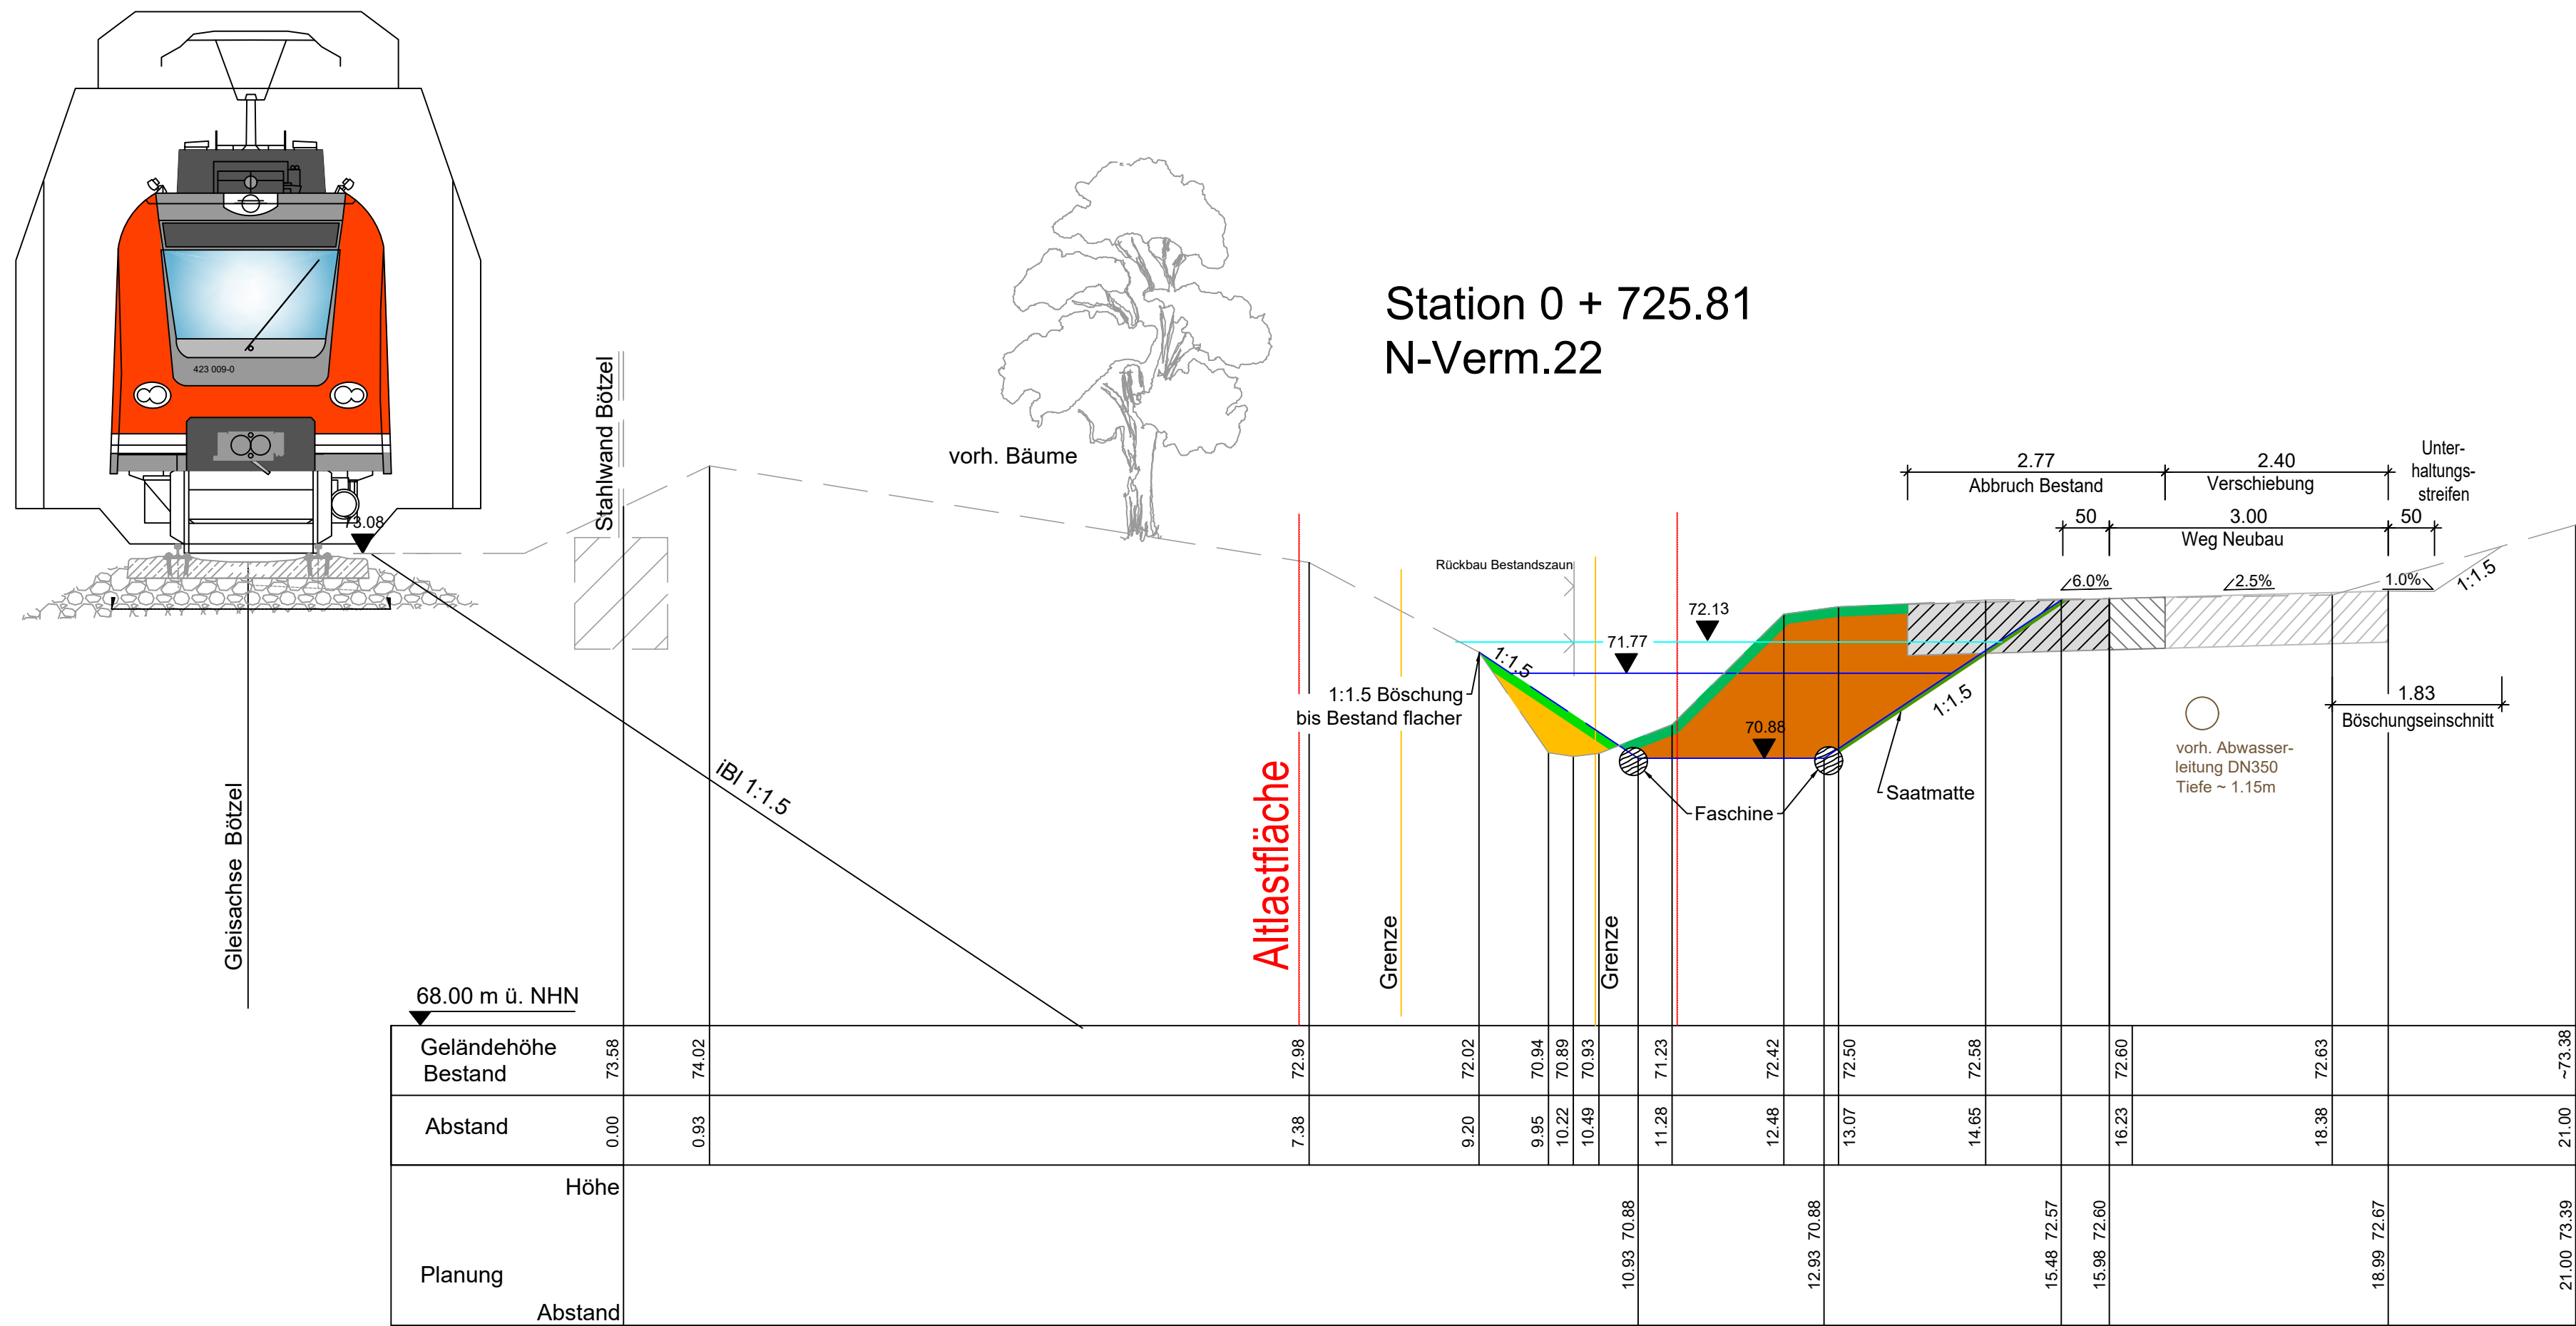

Planung

Bauherr

AUSFÜHRUNGSPLANUNG

Projekt

Planinhalt

CAD

Bauherr

Datum / Unterschrift

Hagen, den 03. 09. 2026