


Regelquerschnitt
Station 0+567 bis 0+826

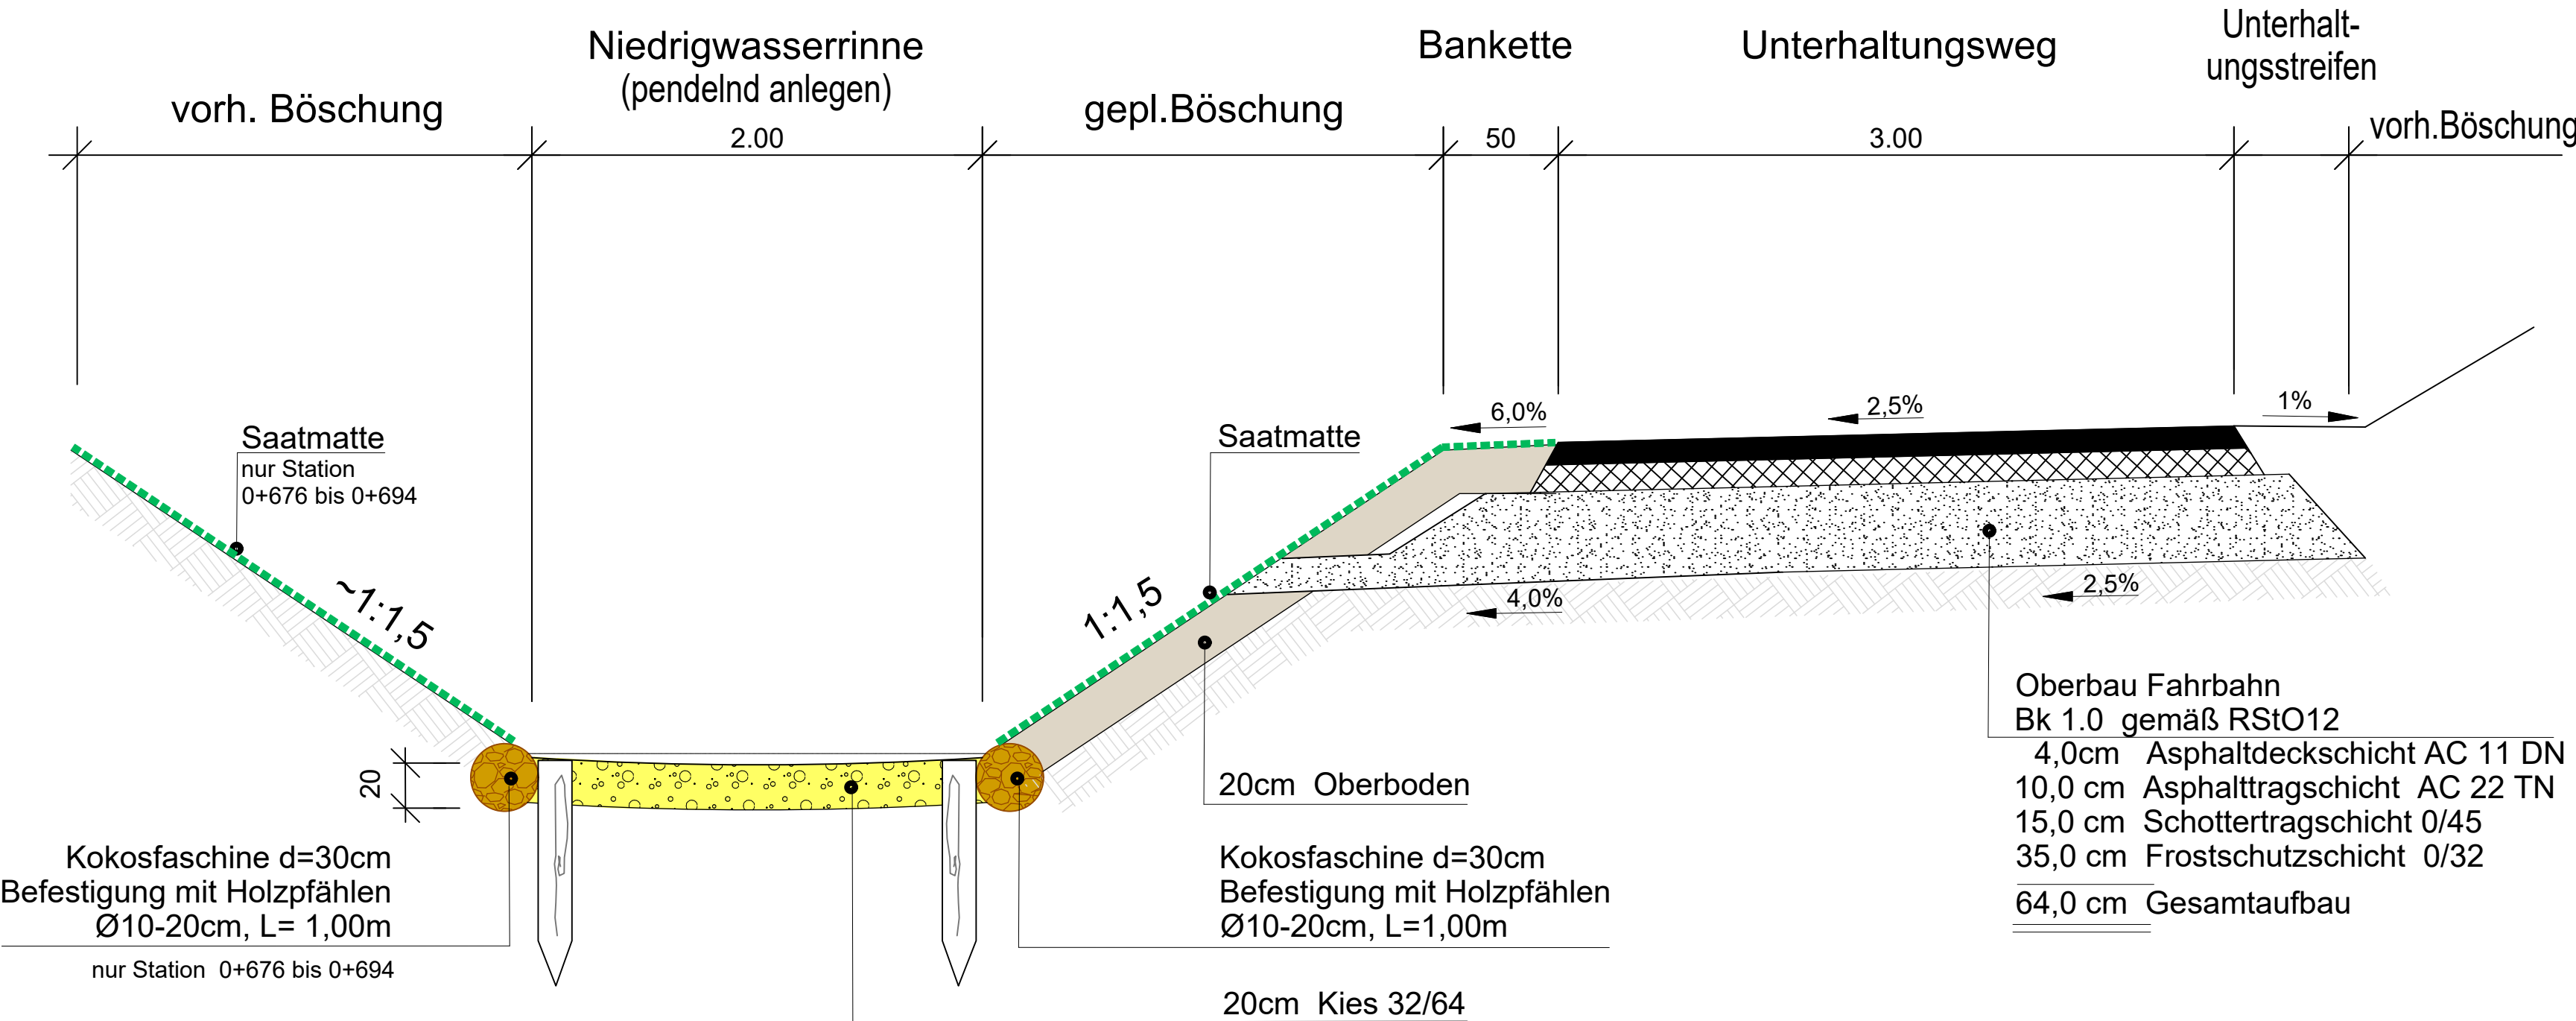

Index	Änderung	Datum	Name

Planung



Hauptsitz Hagen
58095 Hagen | Böhmerstraße 2 | 02331 91588-0
irp@irp-hagen.de

Niederlassung Berlin
13509 Berlin | Breitenbachstraße 10
030 23578084

Niederlassung Düsseldorf
40474 Düsseldorf | Frachtstraße 10
0211 52877590

Bauherr



Entwässerung Stadt Witten

AUSFÜHRUNGSPLANUNG

Projekt	Ausbau des Kamperbaches Querprofil Station 567-826			
Planinhalt	Regelquerschnitt			
gezeichnet CAD 12.05.2026	geprüft Röder 12.05.2026	Blattgröße 700x297	Maßstab 1:25	Plan Nr. Regelquerschnitt

Bauherr



Hagen, den 03.09.2026

Datum / Unterschrift