



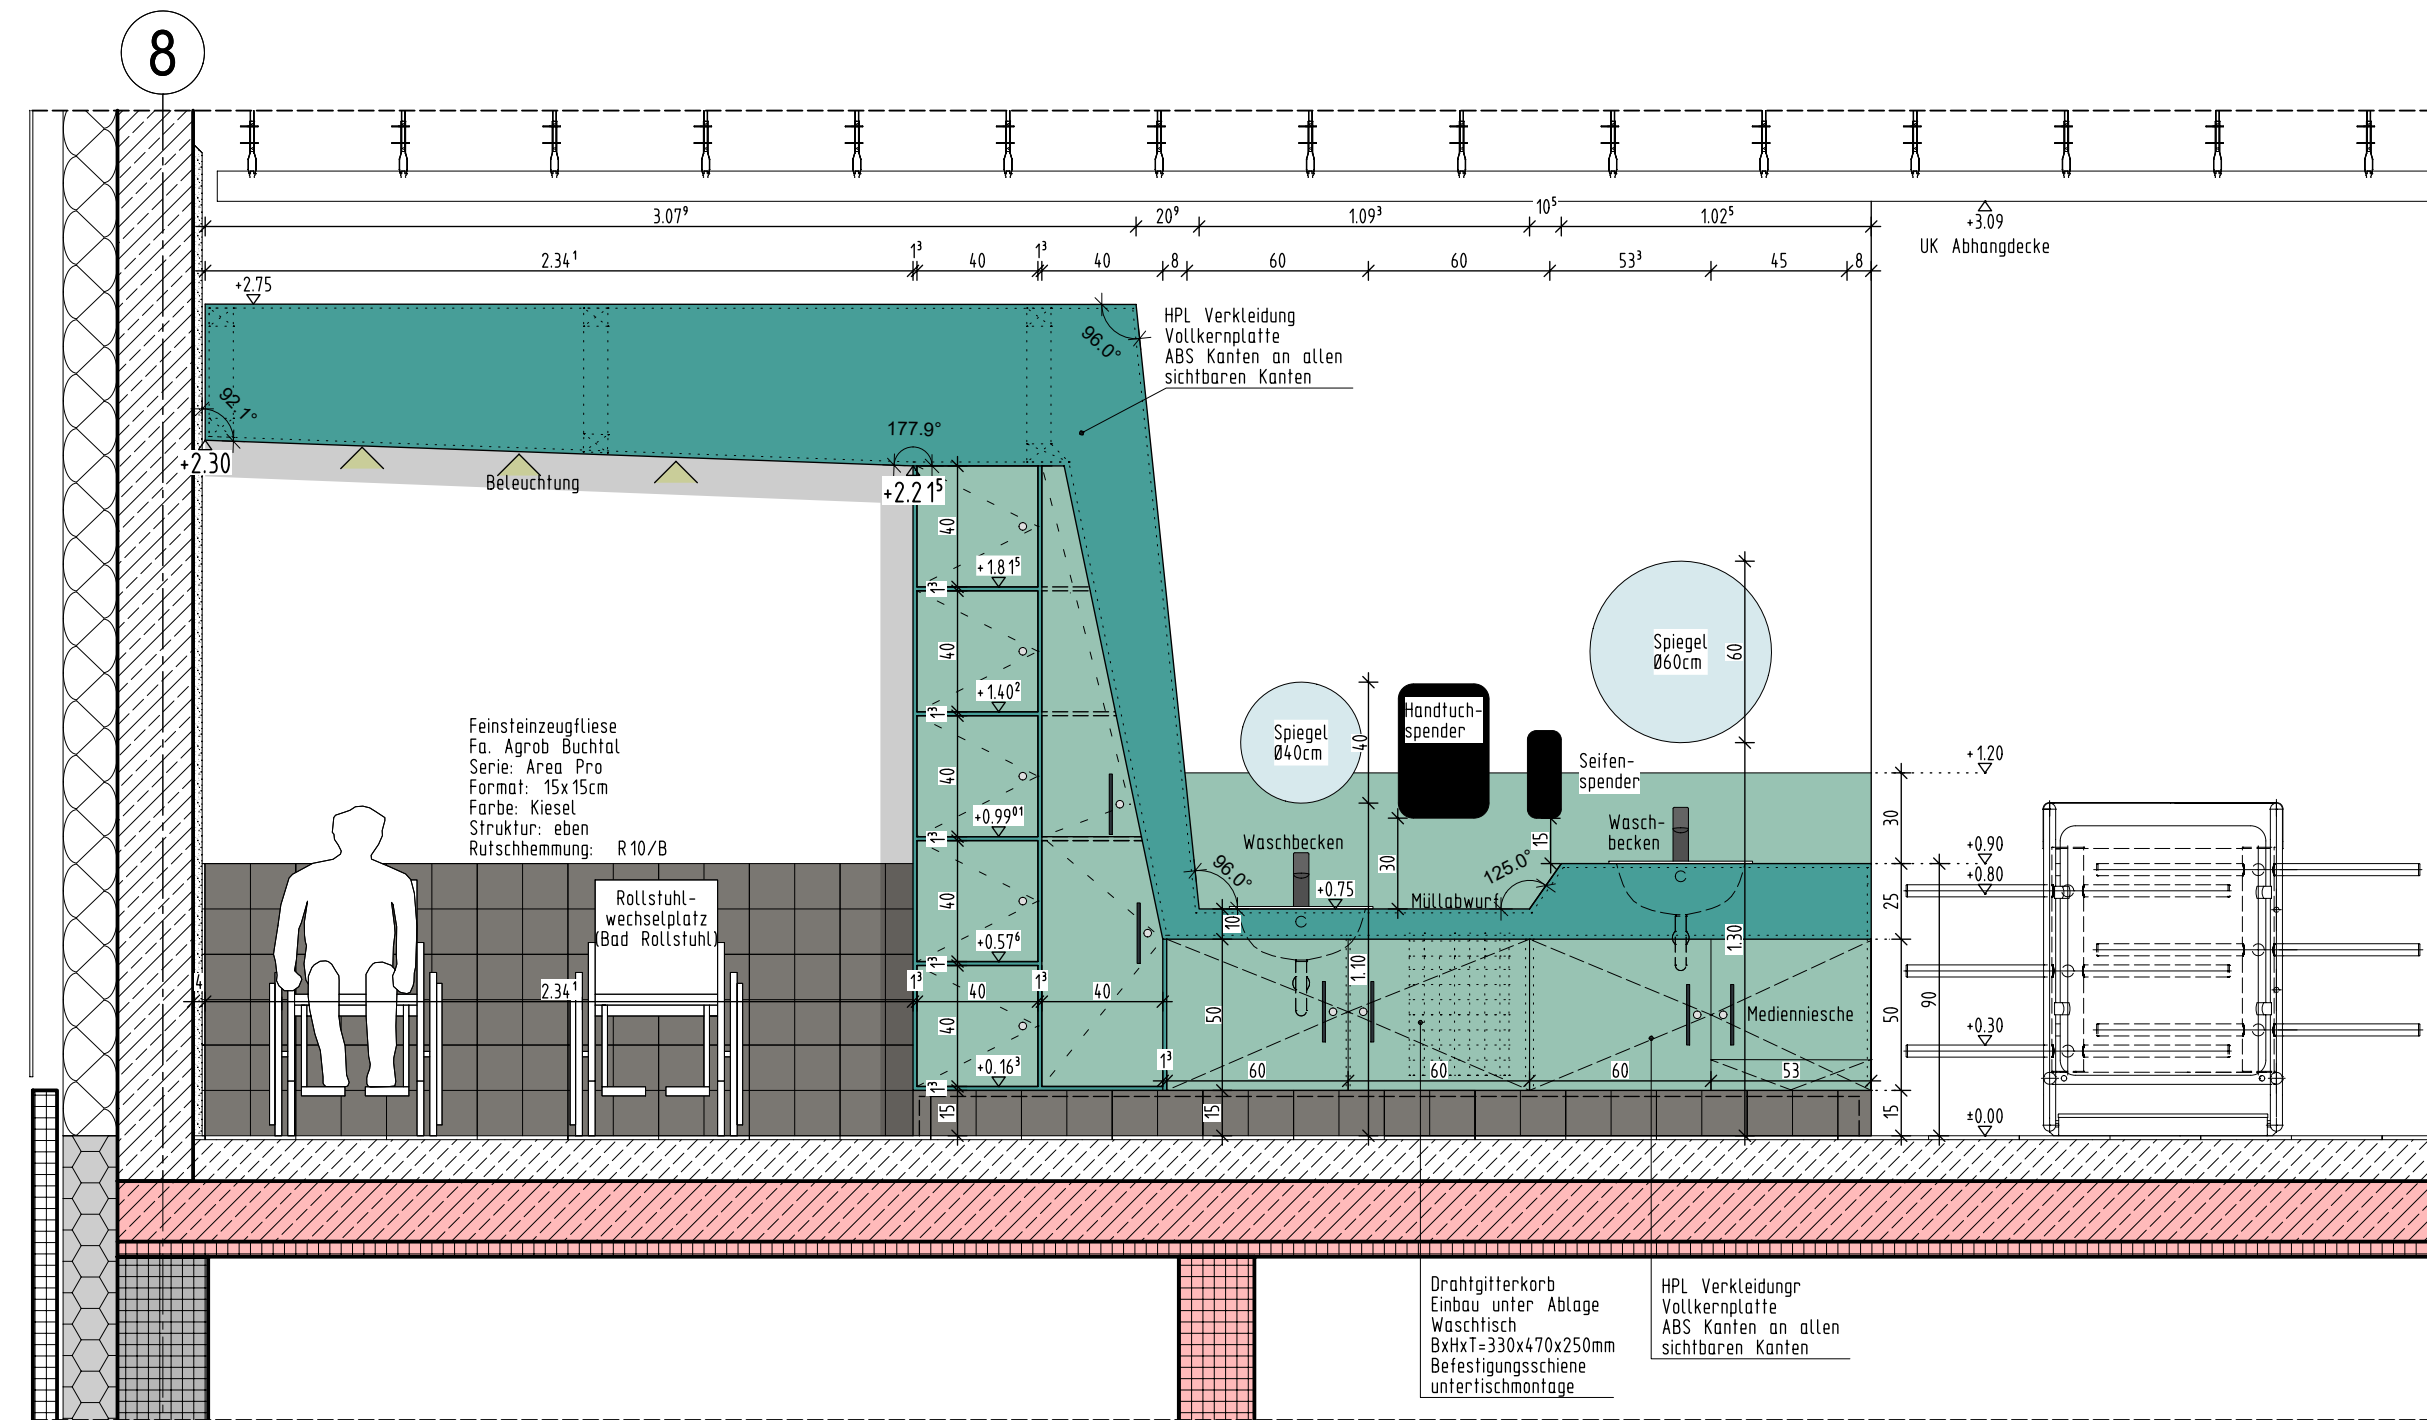


A-A Frontansicht M1:25

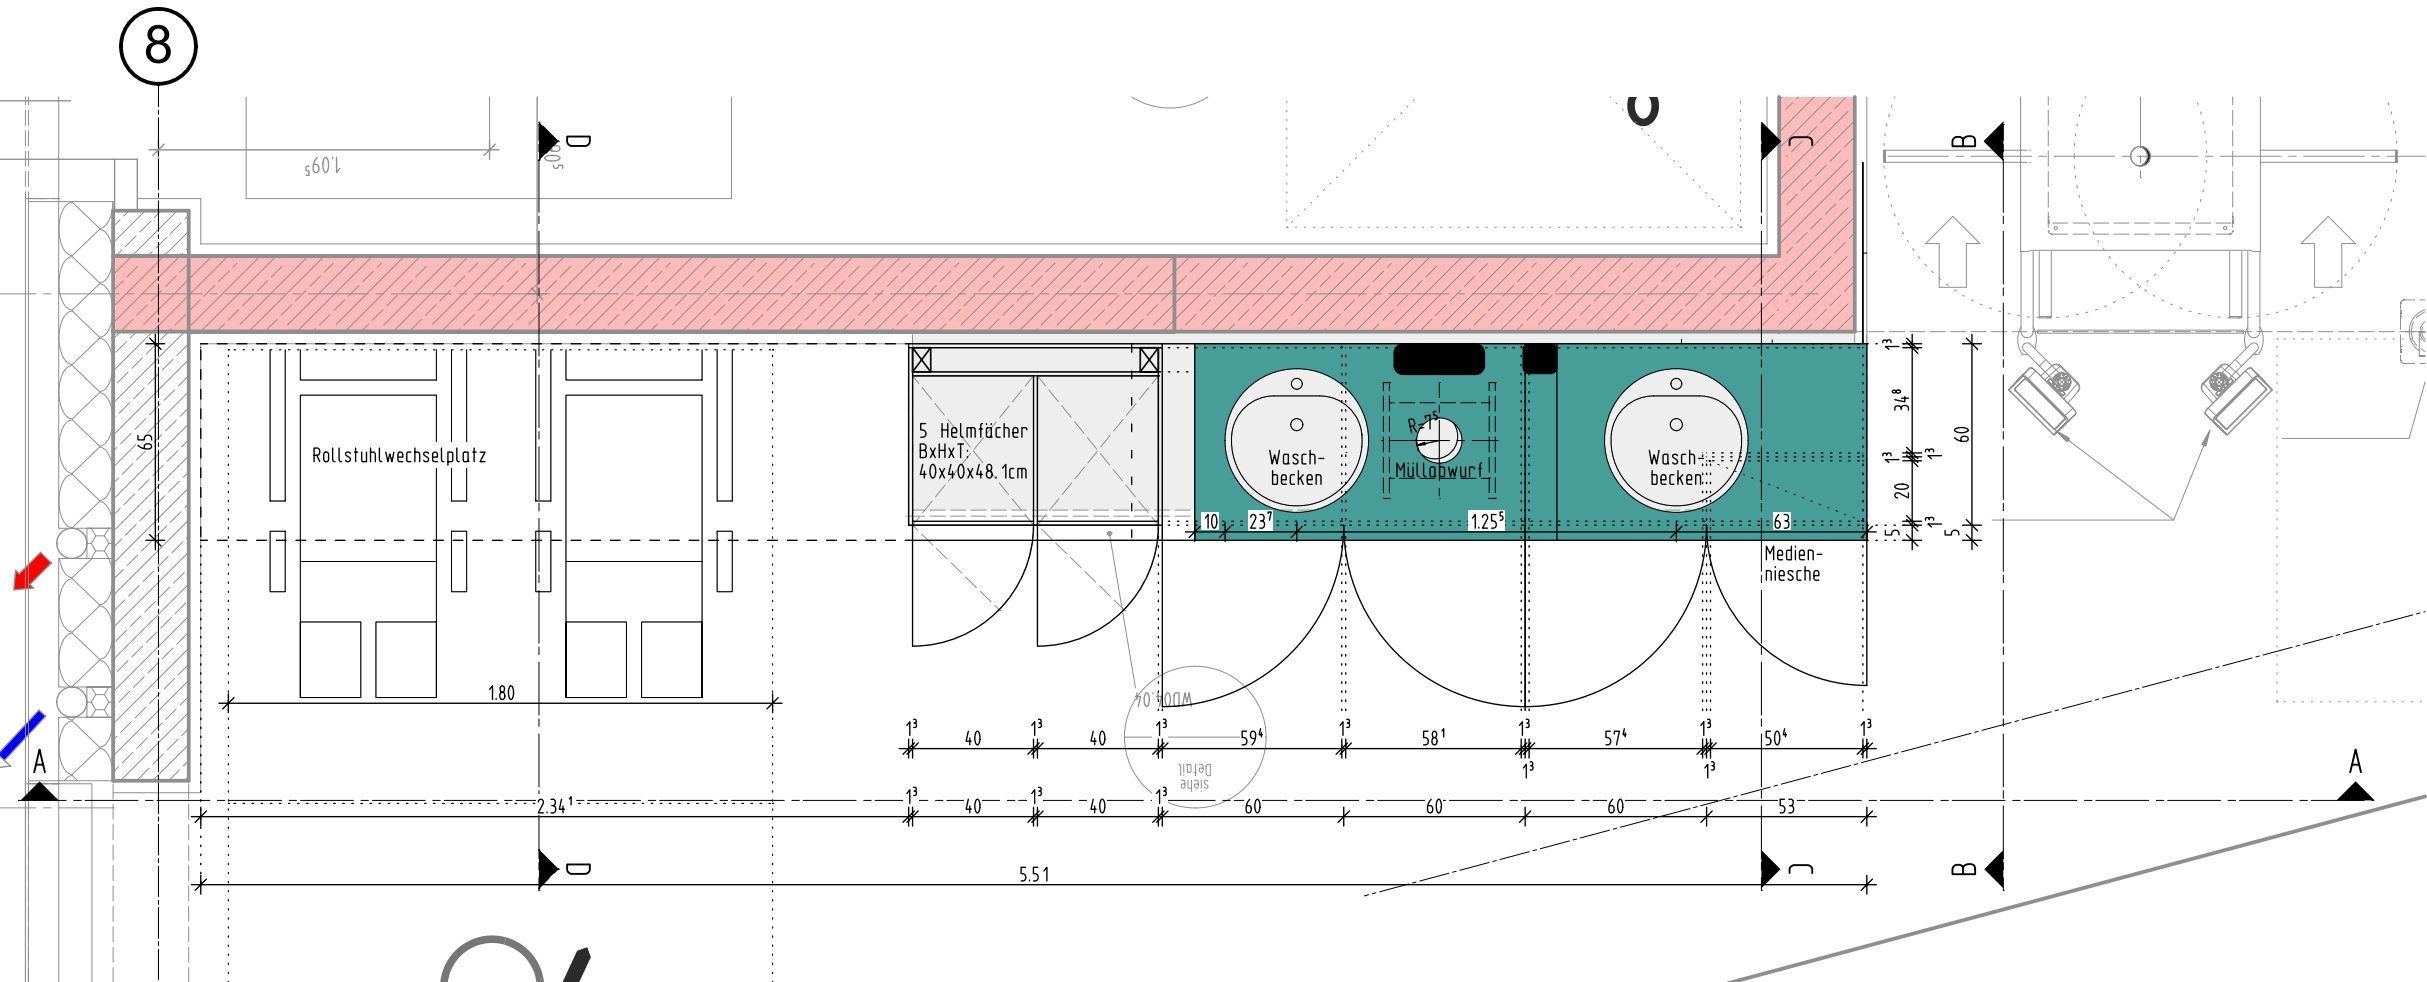

Grundriss M1:25


LEGENDE:

Wandbeläge:

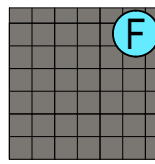


Feinsteinzeugfliese
Fa. Agrob Buchtal
Serie: Area Pro
Format: 15x15cm
Farbe: Kiesel
Struktur: Kreuzverband
Rutschhemmung: R10/B


Dekore:

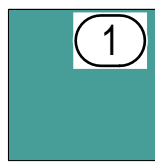


HPL Dekor Fa. Pfeleiderer
Farbe: Agave
Farb-Nr.: U19007 SD
Oberfl.: eben
HW 0,28 Herstellerangabe
NCS-Code: S4020-B90G

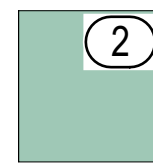


HPL Dekor Fa. Pfeleiderer
Farbe: Mint
Farb-Nr.: U19006
Oberfl.: eben SD
HW 0,53 Herstellerangabe
NCS-Code: S2010-B90G

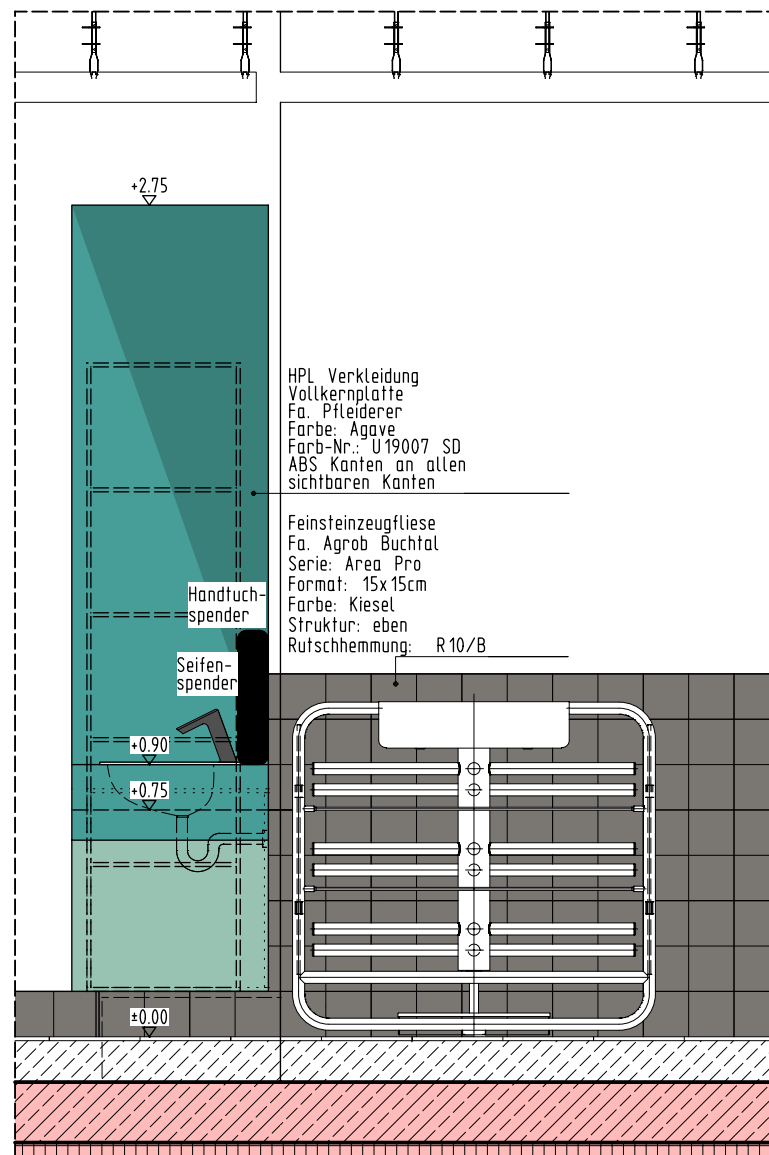

B-B Seitenansicht M1:25

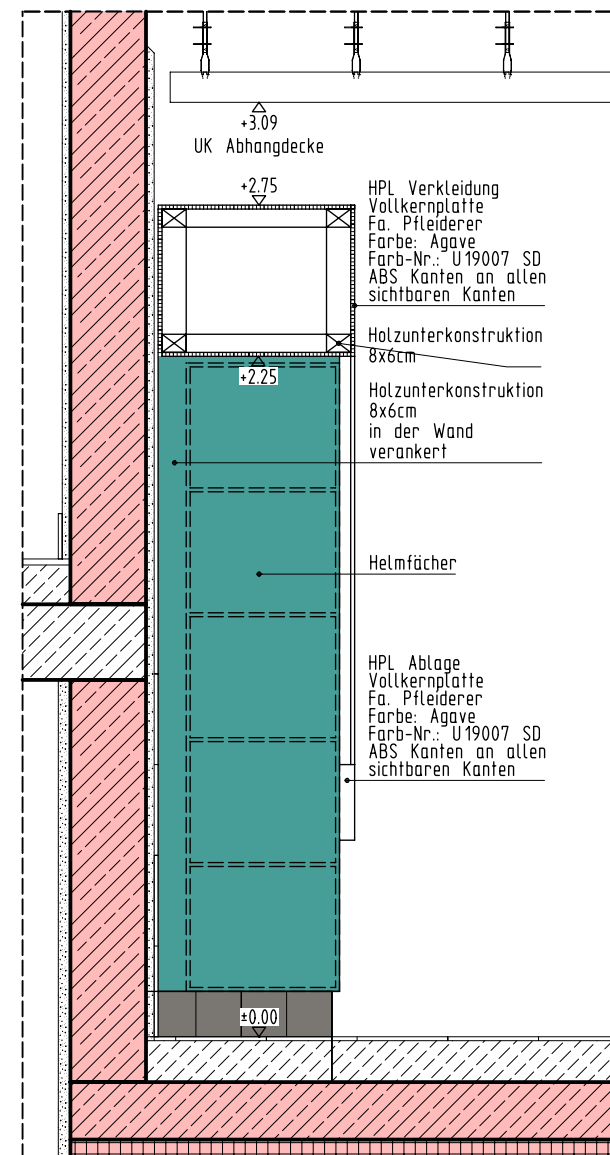


C-C Schnitt M1:25

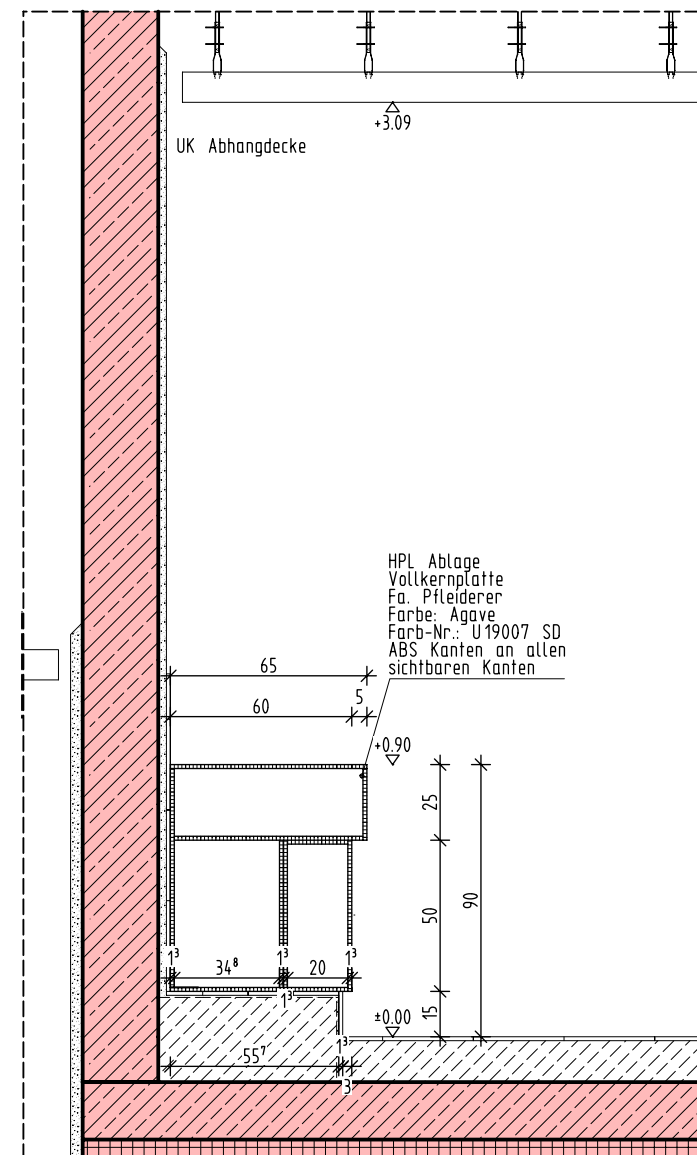

D-D Schnitt M1:25

AUSFÜHRUNGSPLAN

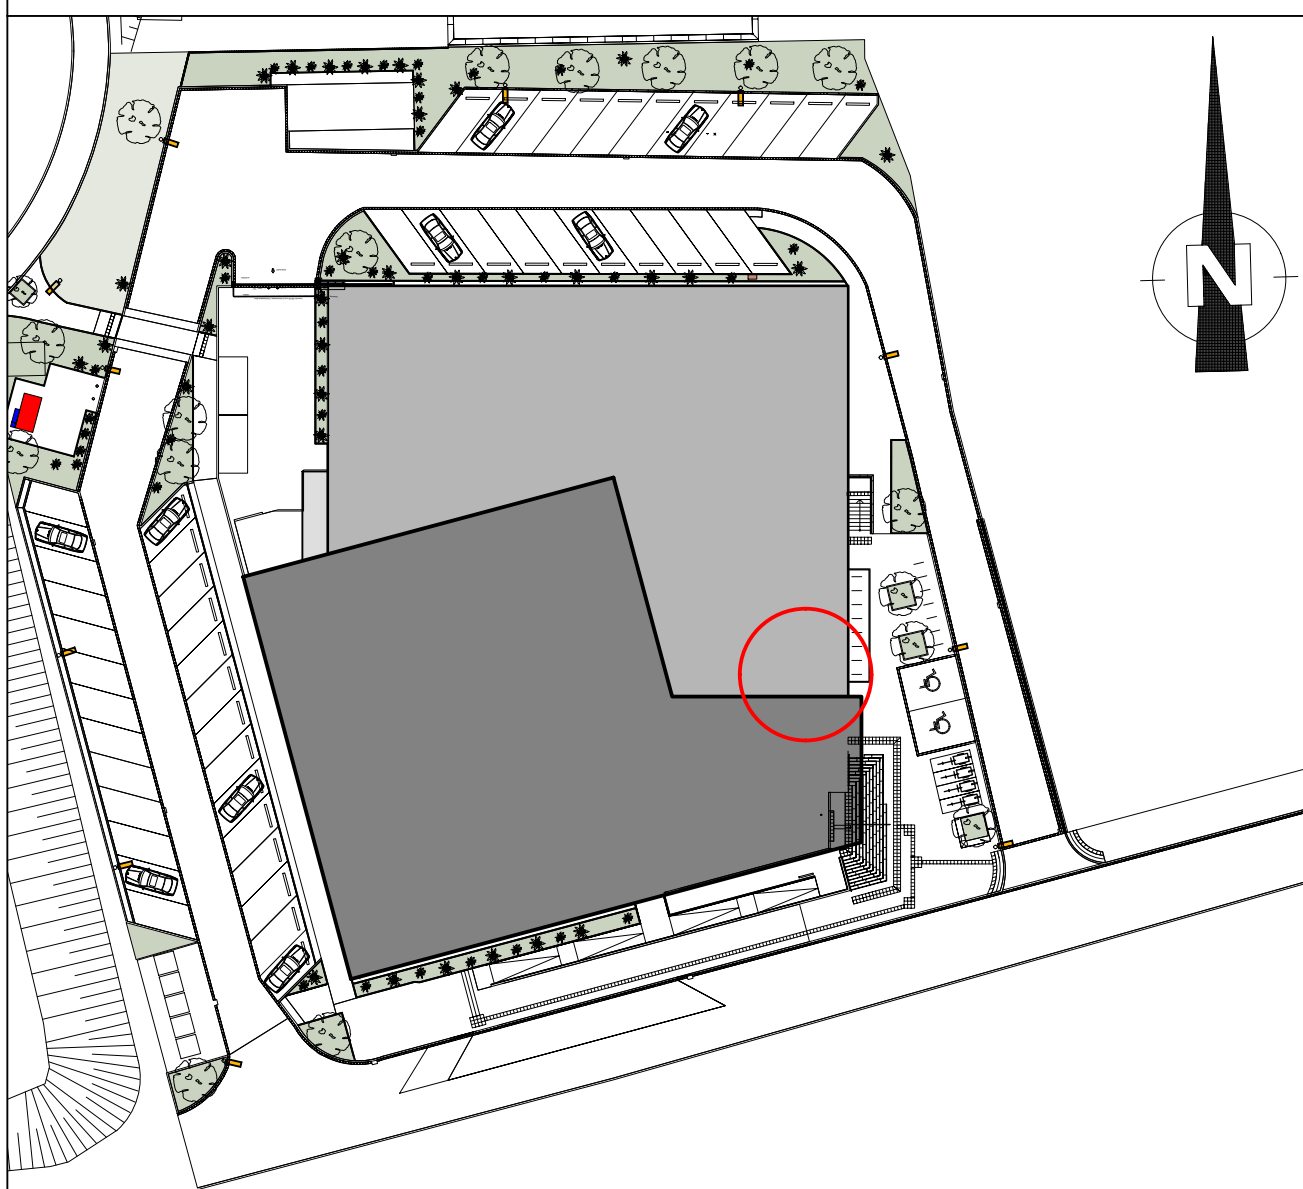

PROJEKT Hallenbad Ersatzneubau Witten-Annen Märkische Str. 11 58453 Witten			
BAUHERR Stadtwerke Witten GmbH Westfalenstr. 18-20 58455 Witten T. (0160) 2697167 E. NeubauHBAnnen@stadtwerke.de			
ARCHITEKT			
ZEICHNUNG ERDGESCHOSS DETAIL MÖBELSTÜCK STIEFELGANG Achse 8		+/- 0.00m = NHN NHN +112.300 m MASSTAB 1:25/10 INDEX 0	
PROJEKTNUMMER	ERSTELLDATUM	PROJEKTLEITUNG	GEZEICHNET
	18.11.2025		
H/B = 407 / 845 (0.34m ²)		WD 4.04	