

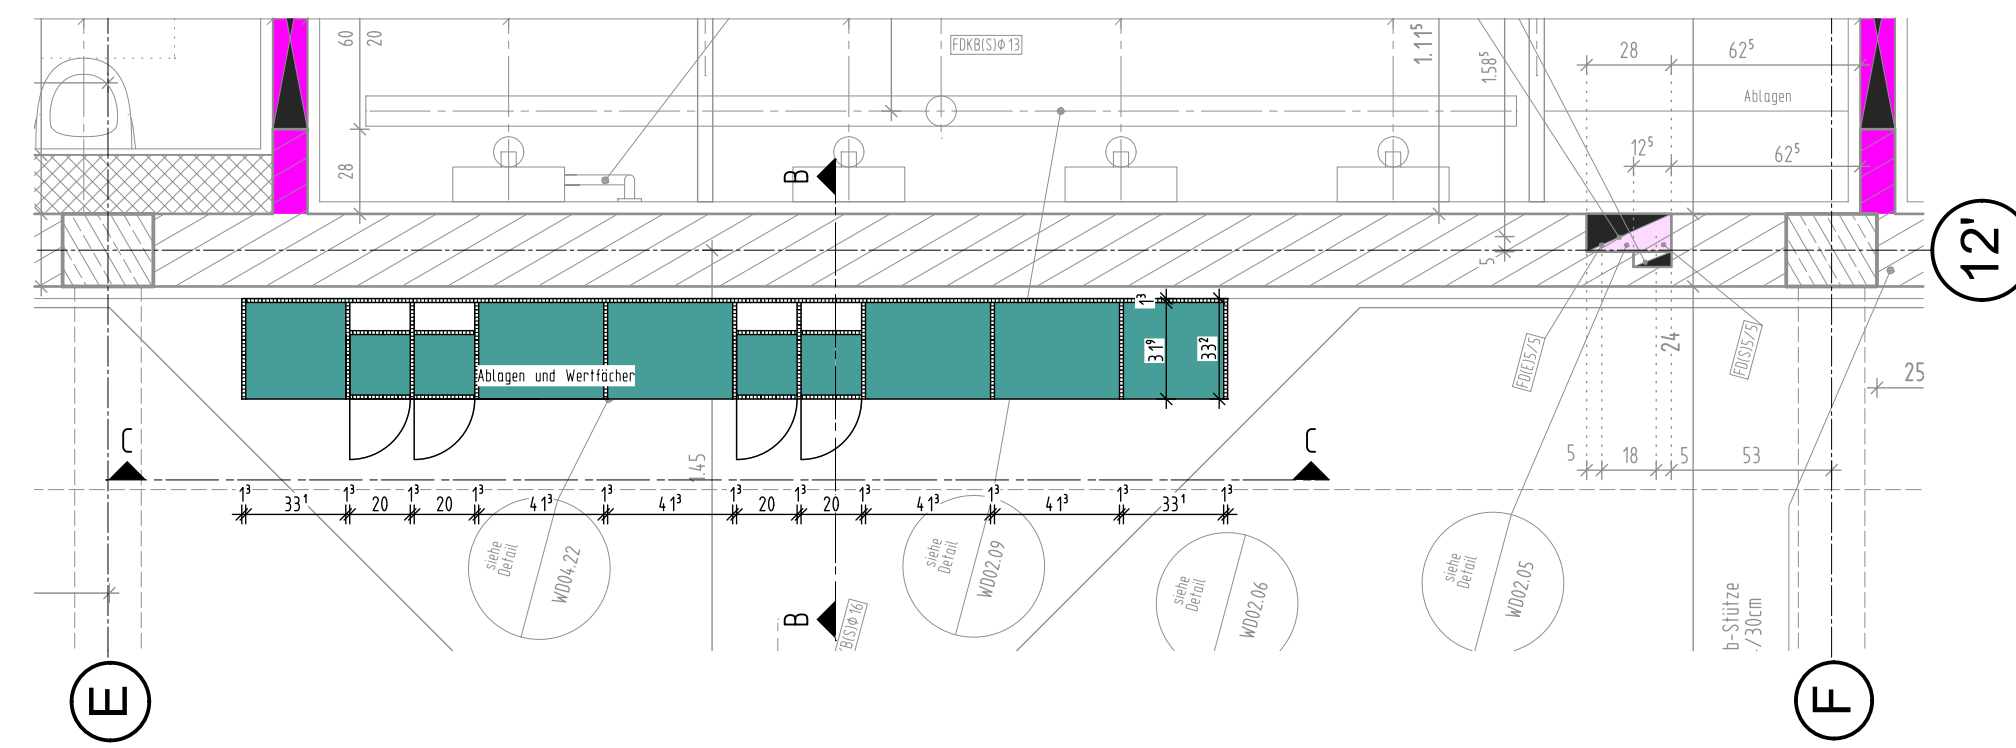
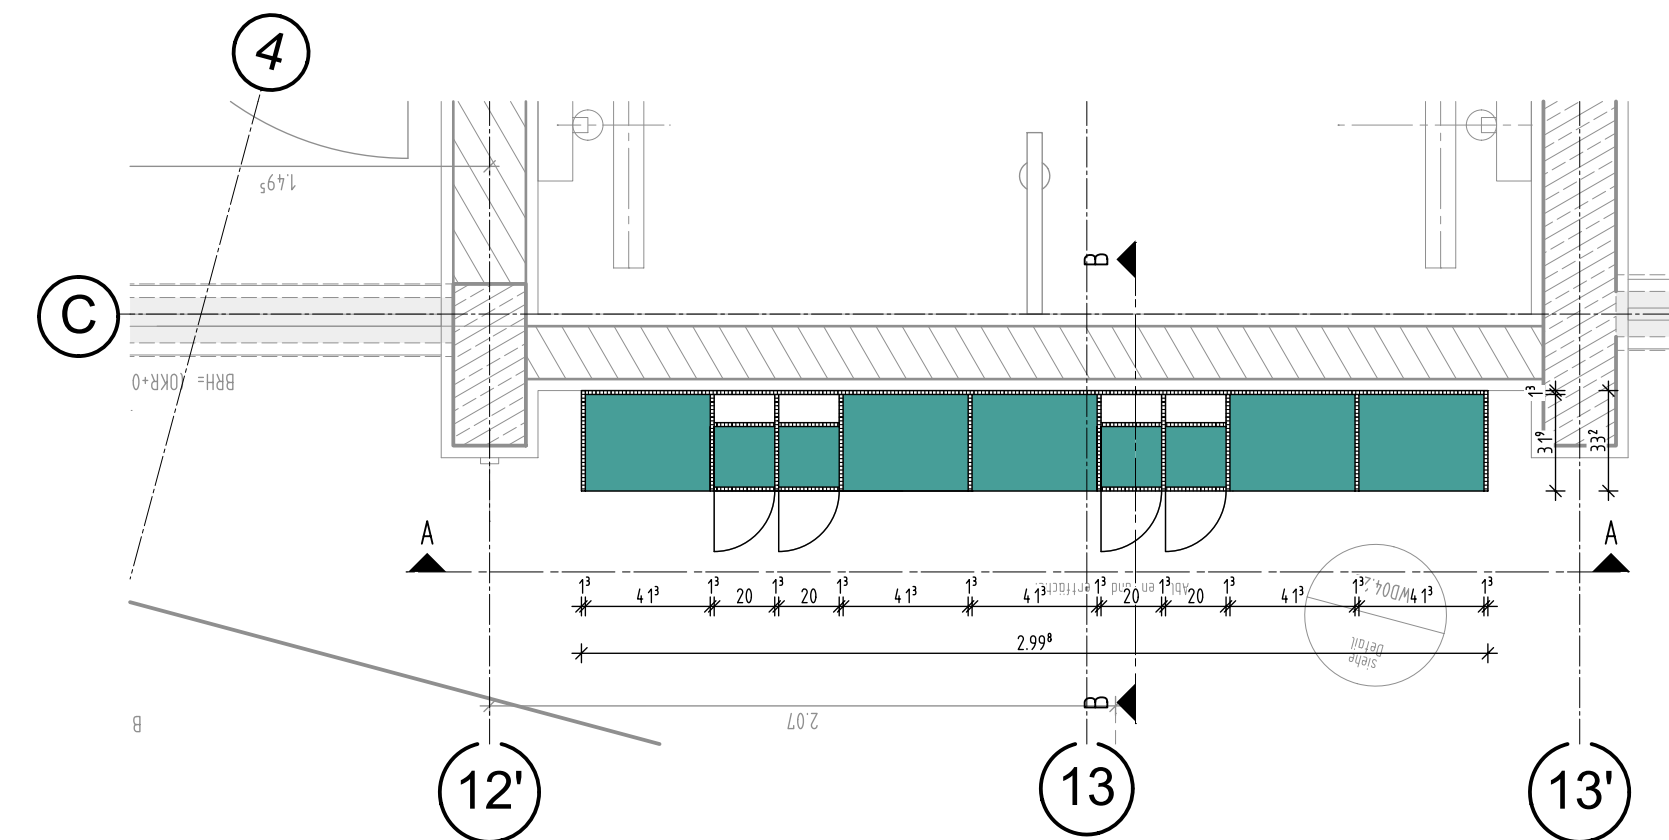
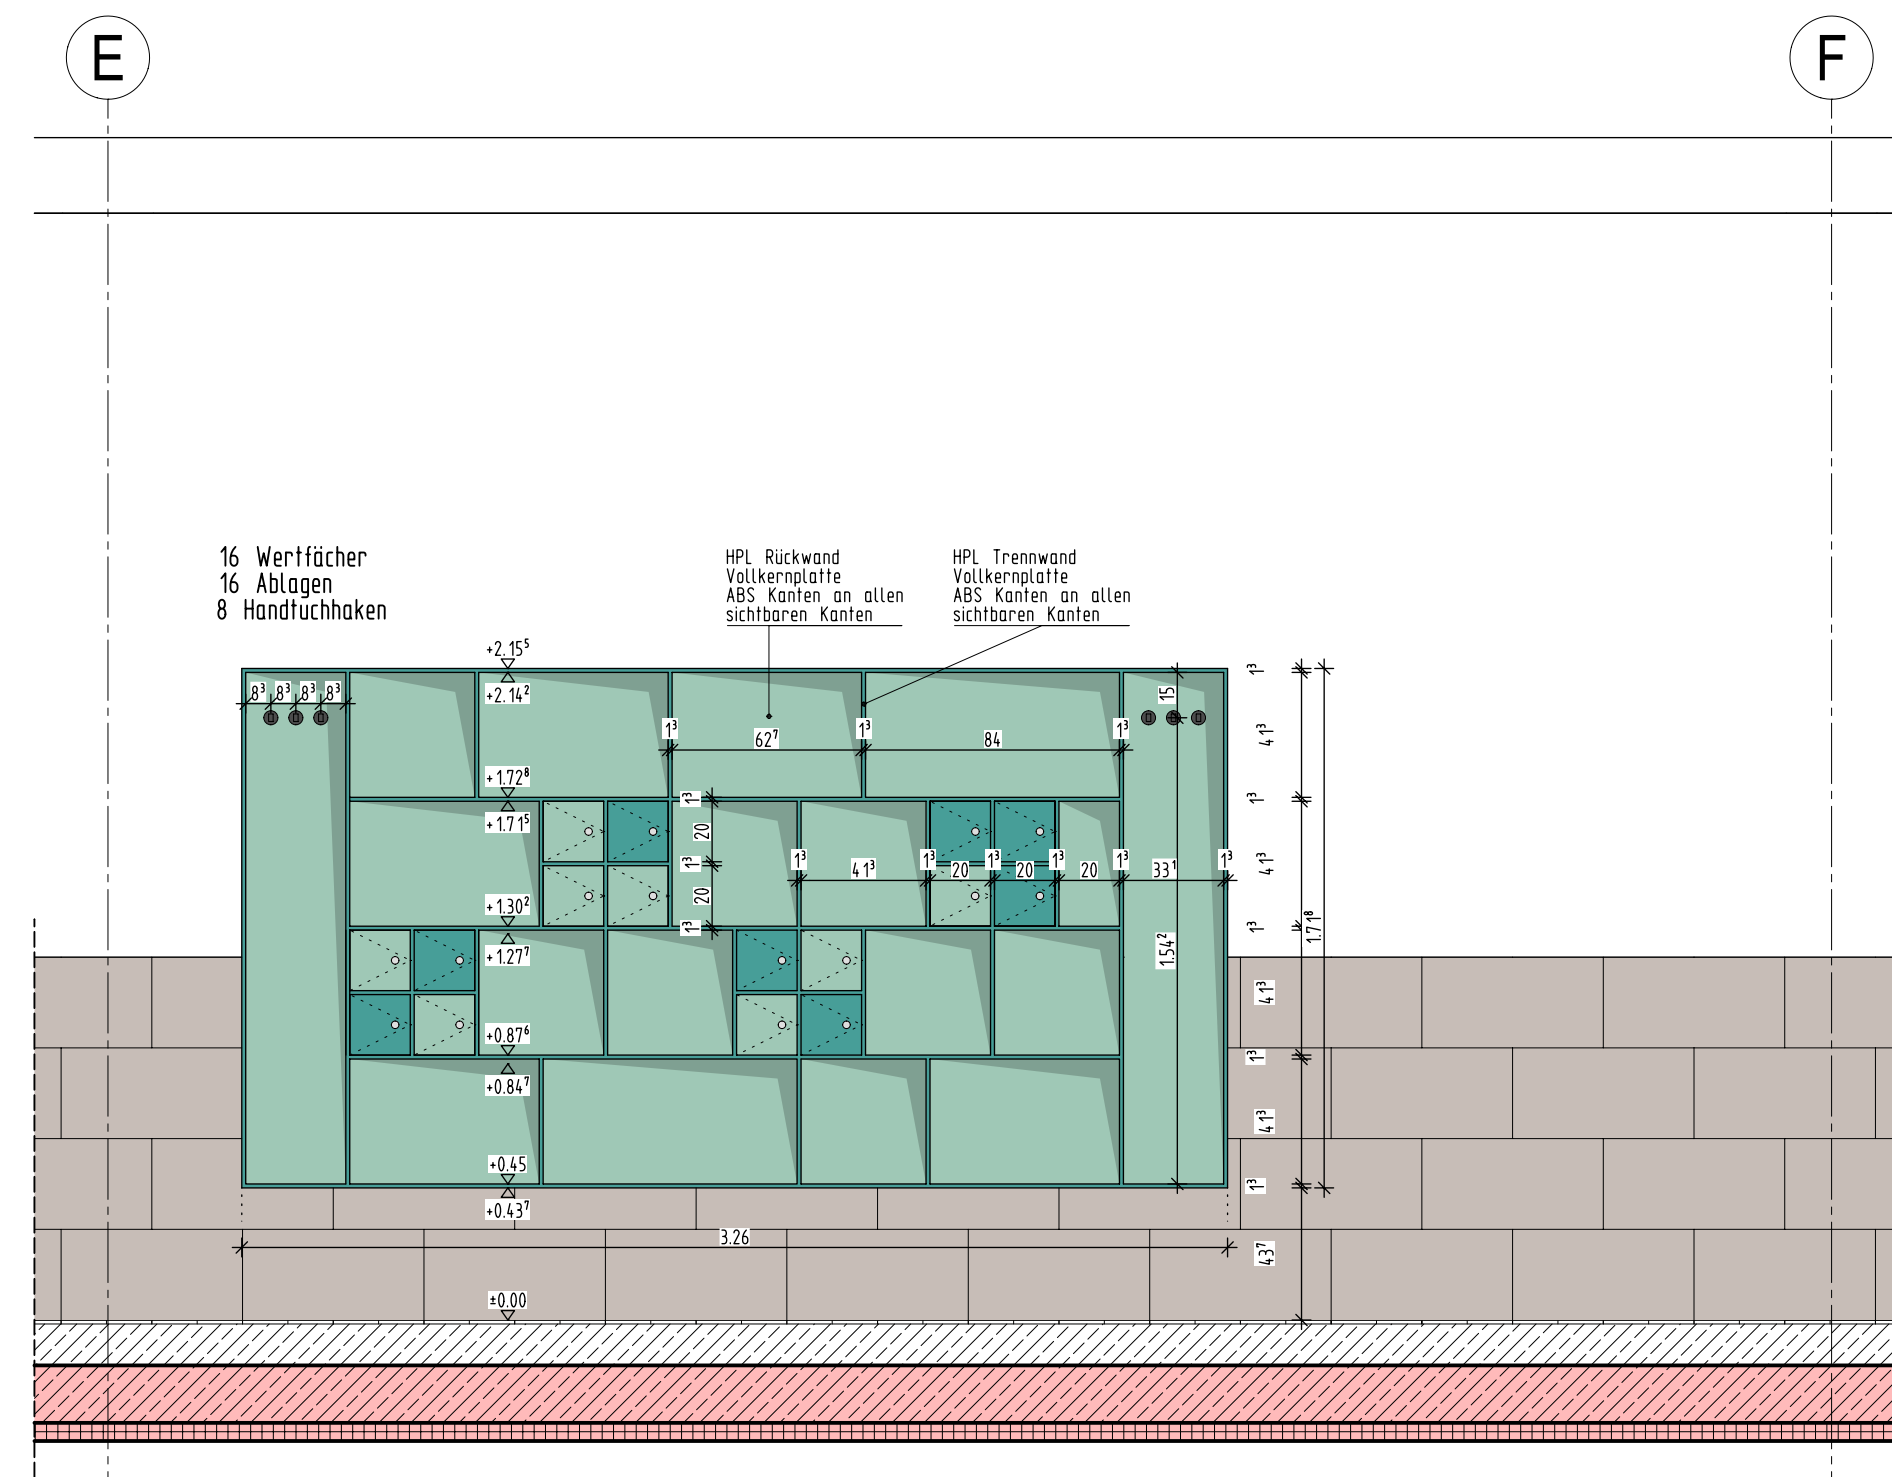
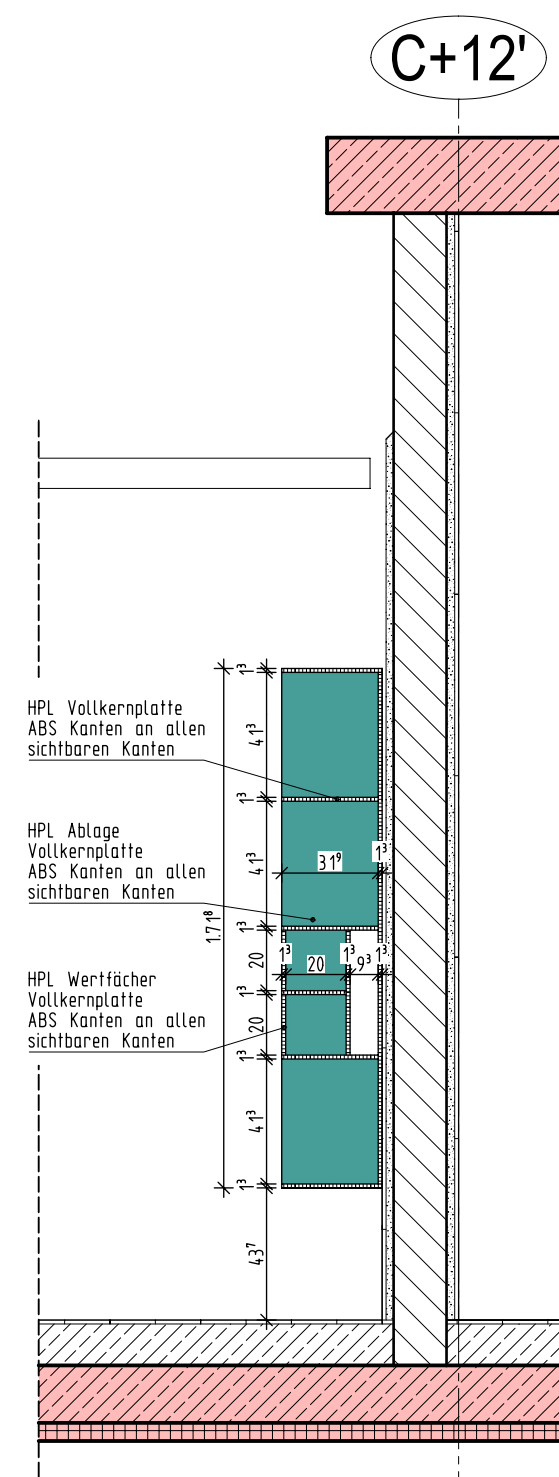


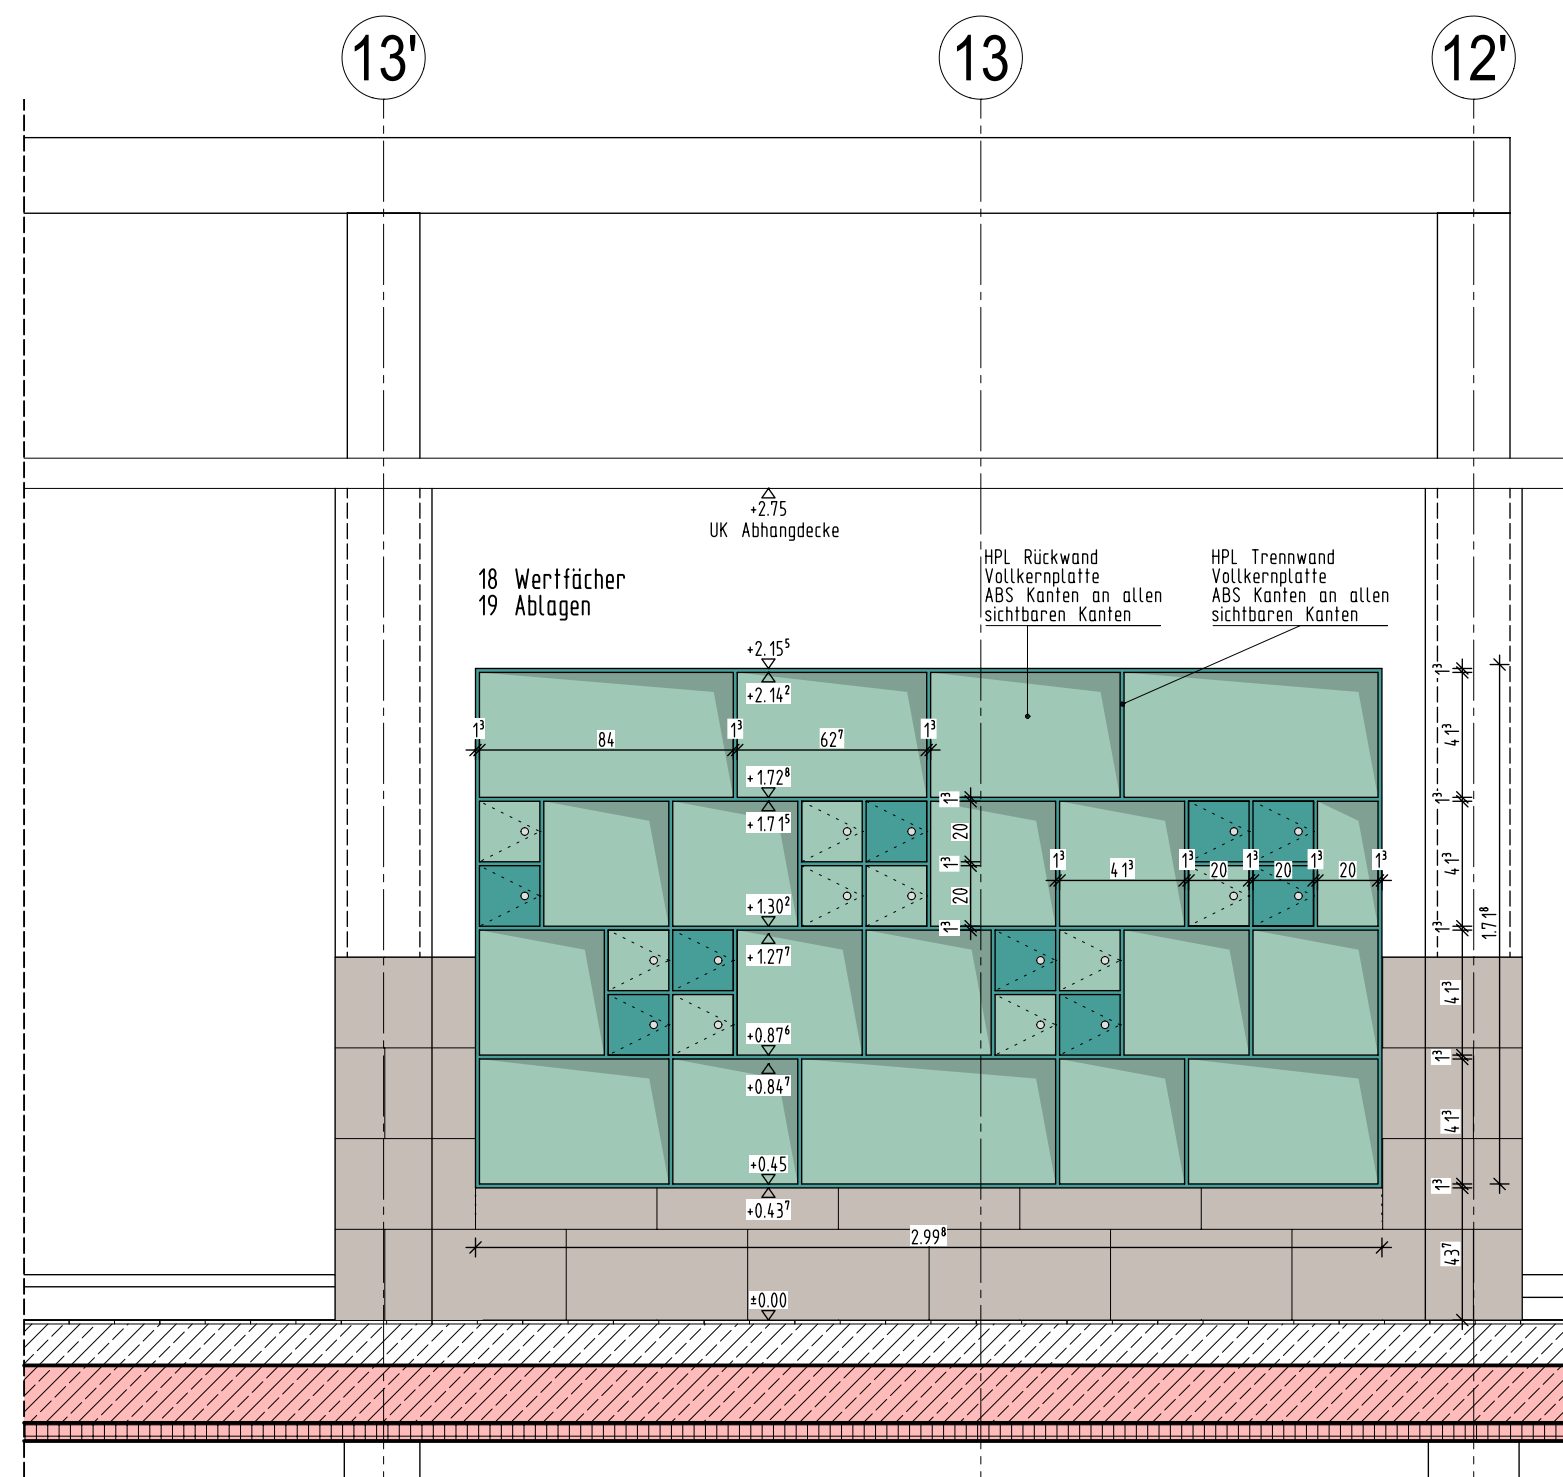

HPL Dekor Fa. Pfleiderer
Farbe: Mint
Farb-Nr.: U19006
Oberfl.: eben SD
HW 0,53 Herstellerangabe
NCS-Code: S20 10-B90G

0	25.09.26		Freigabe
INDEX	DATUM	NAME	ÄNDERUNGSVERMERK

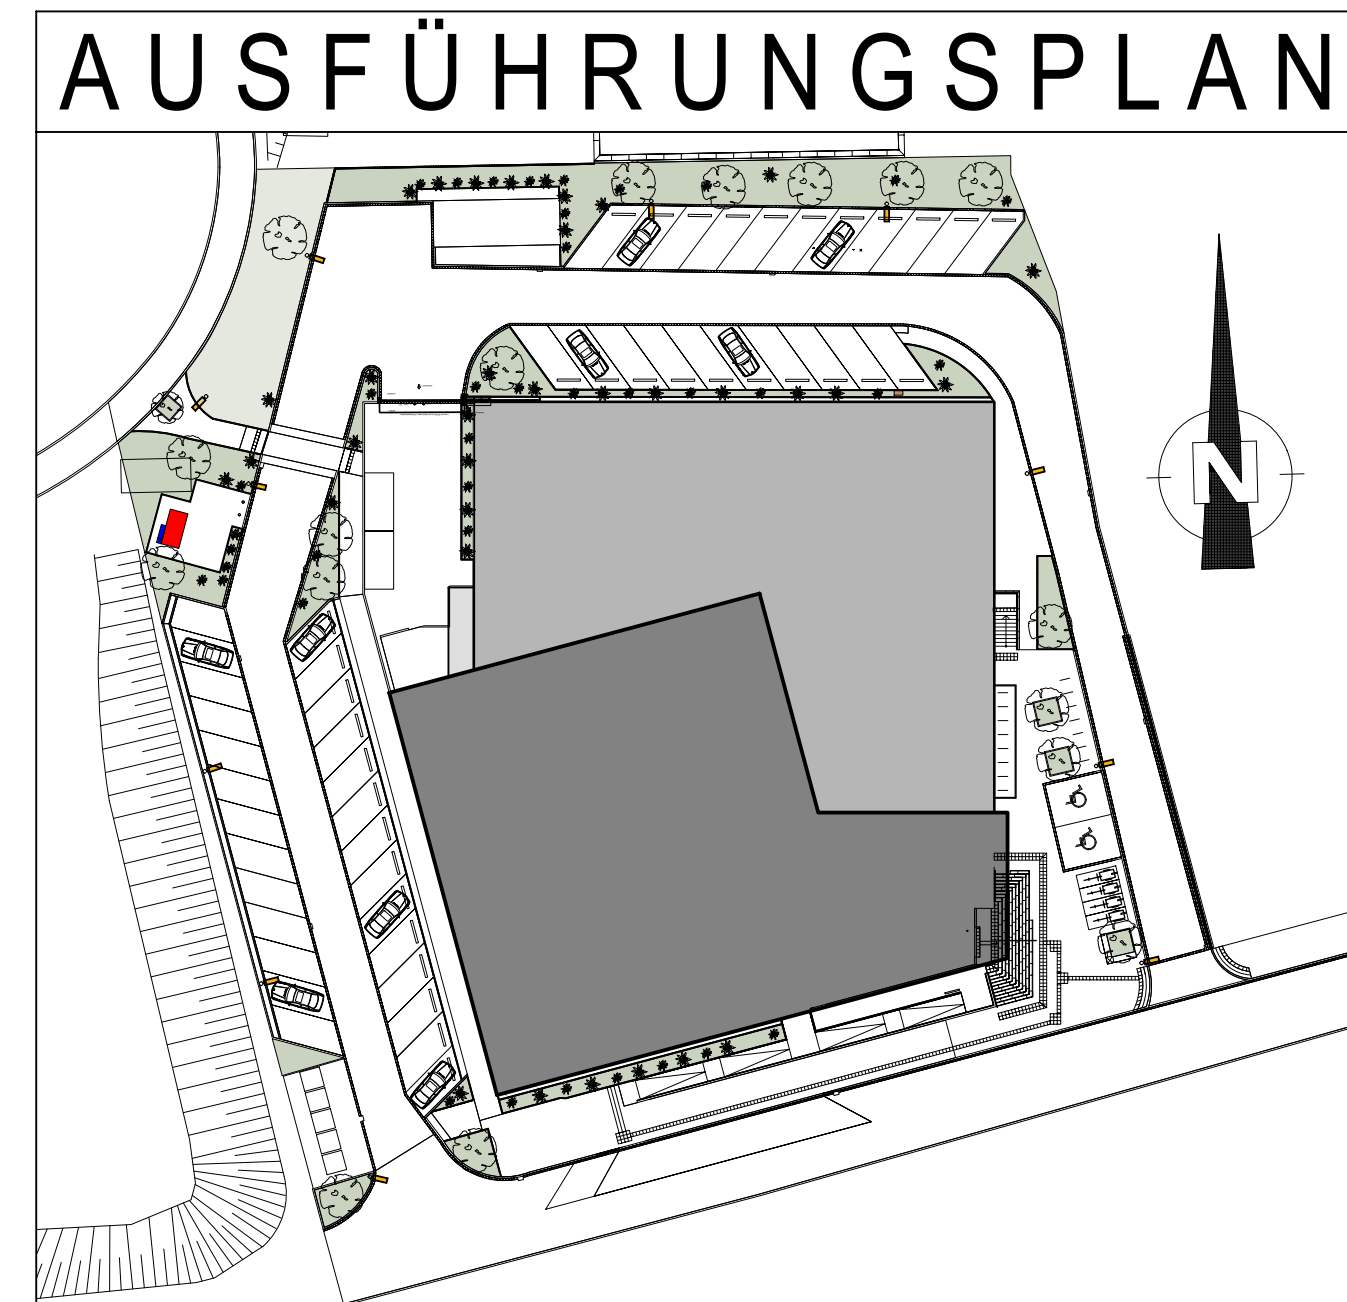

PROJEKT	Hallenbad Ersatzneubau Witten-Annen Märkische Str. 11 58453 Witten	
BAUHERR	Stadtwerke Witten GmbH Westfalenstr. 18-20 58455 Witten	T. (0160) 2697167 E. NeubauHBAnnen@stadtwerke.de
ARCHITEKT	_____ UNTERSCHRIFT	
	_____ UNTERSCHRIFT	

ZEICHNUNG				+/- 0.00m = NHN NHN +112.300 m	
ERDGESCHOSS DETAIL ABLAGEN / WERTFÄCHER Multifunktionbecken / Sportbecken				MASSTAB	ZEICHNUNGSNR. WD 4.22
				1:25	
PROJEKTNUMMER	ERSTELLDATUM	PROJEKLEITUNG	GEZEICHNET	INDEX	
	19.05.2026			0	
H/B = 407 / 820 (0.33m²)				Allplan 2026	