




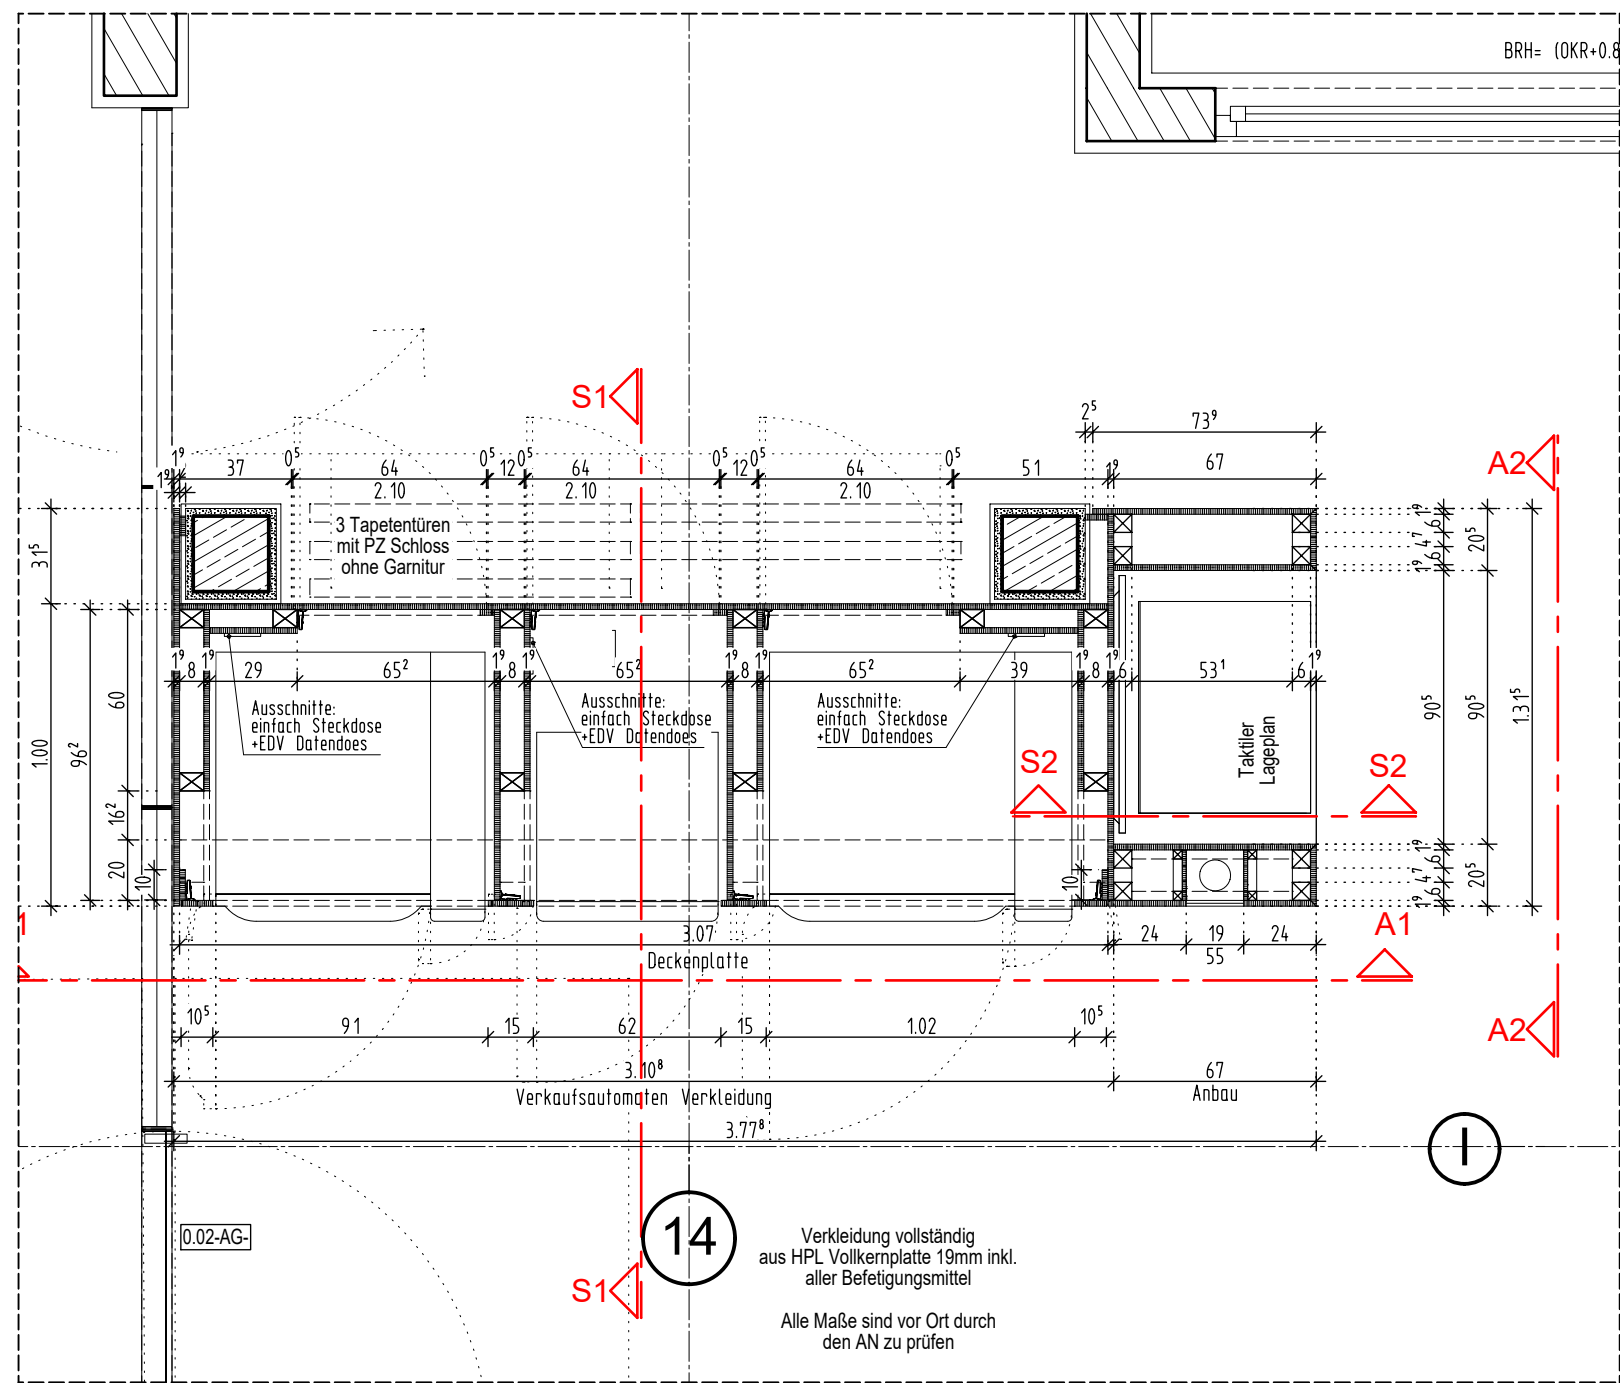


Grundriss Ausschnitt

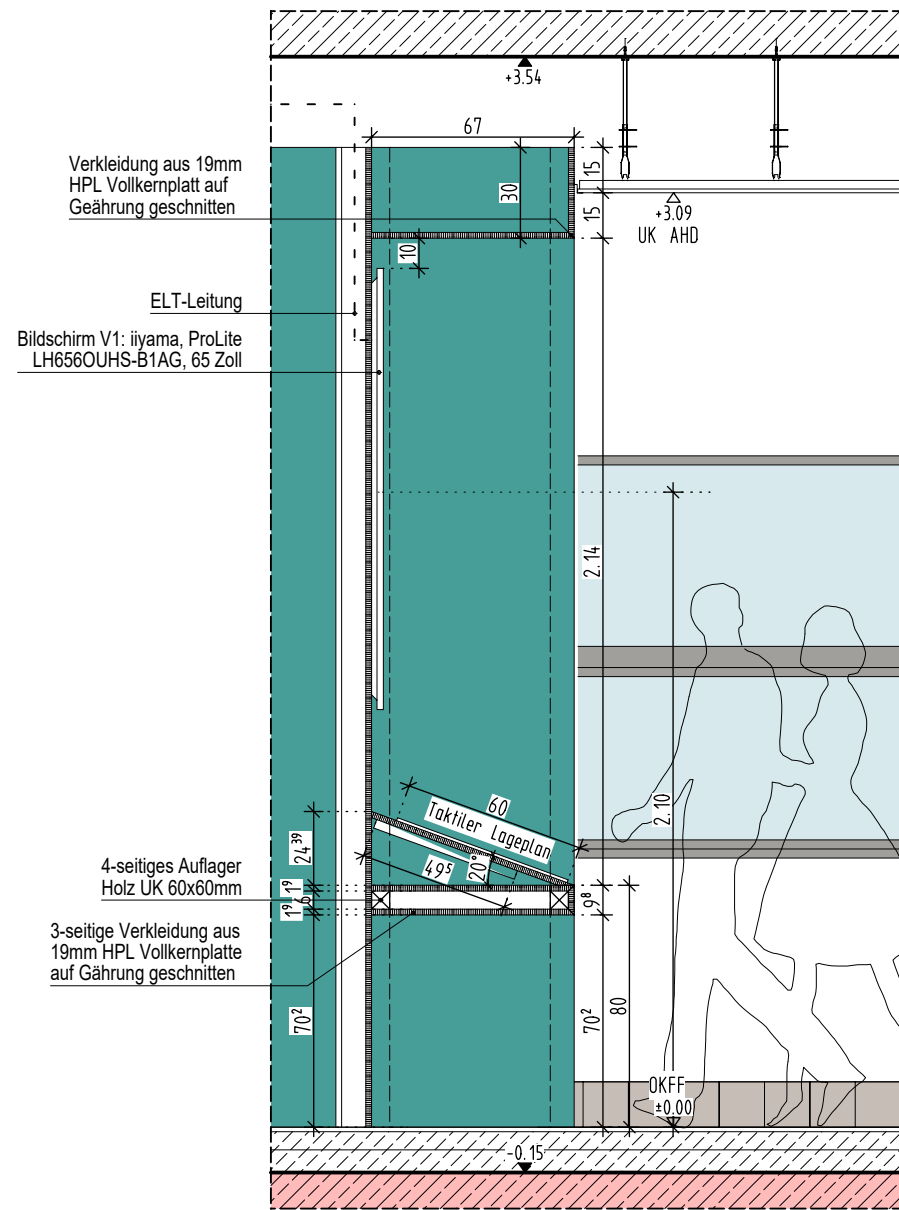


Schnitt S2-S2

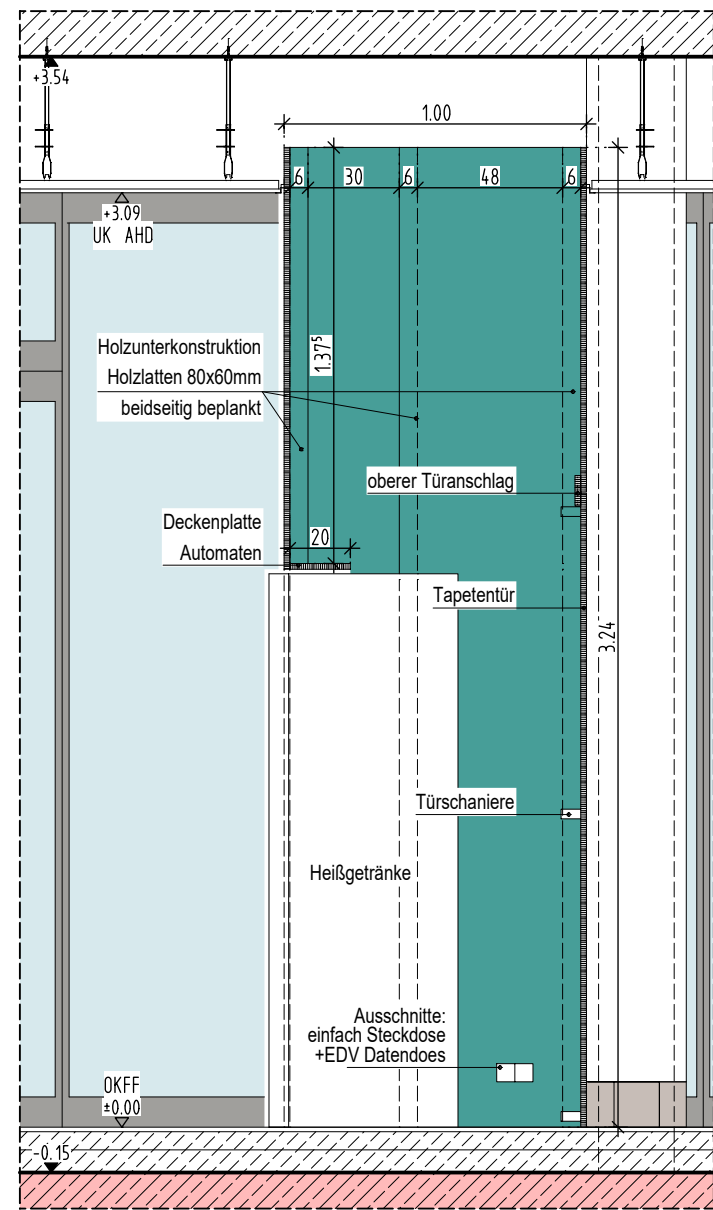

Schnitt S1-S1

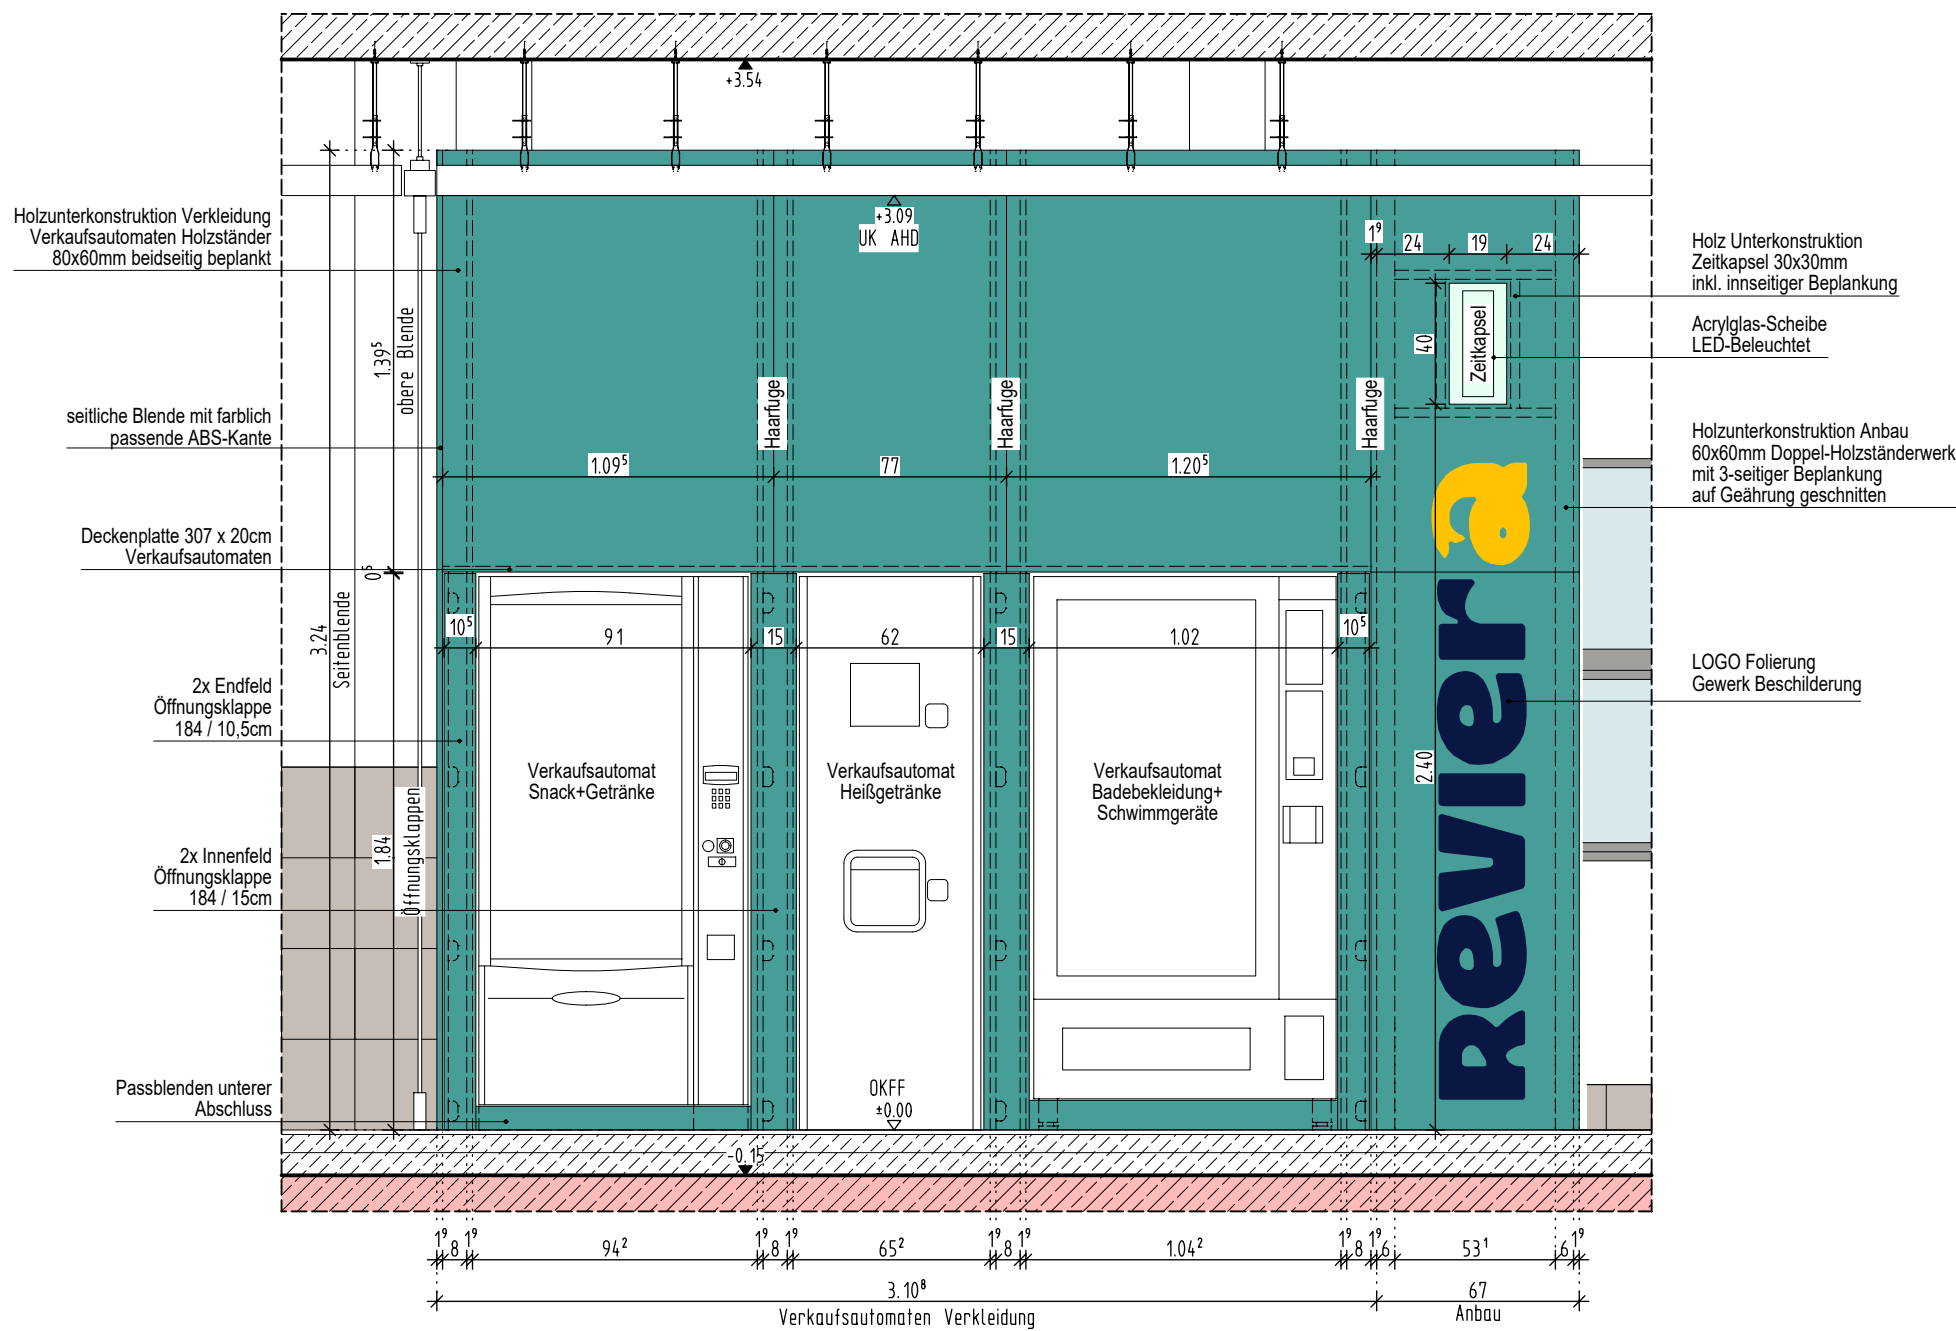

Ansicht A1-A1

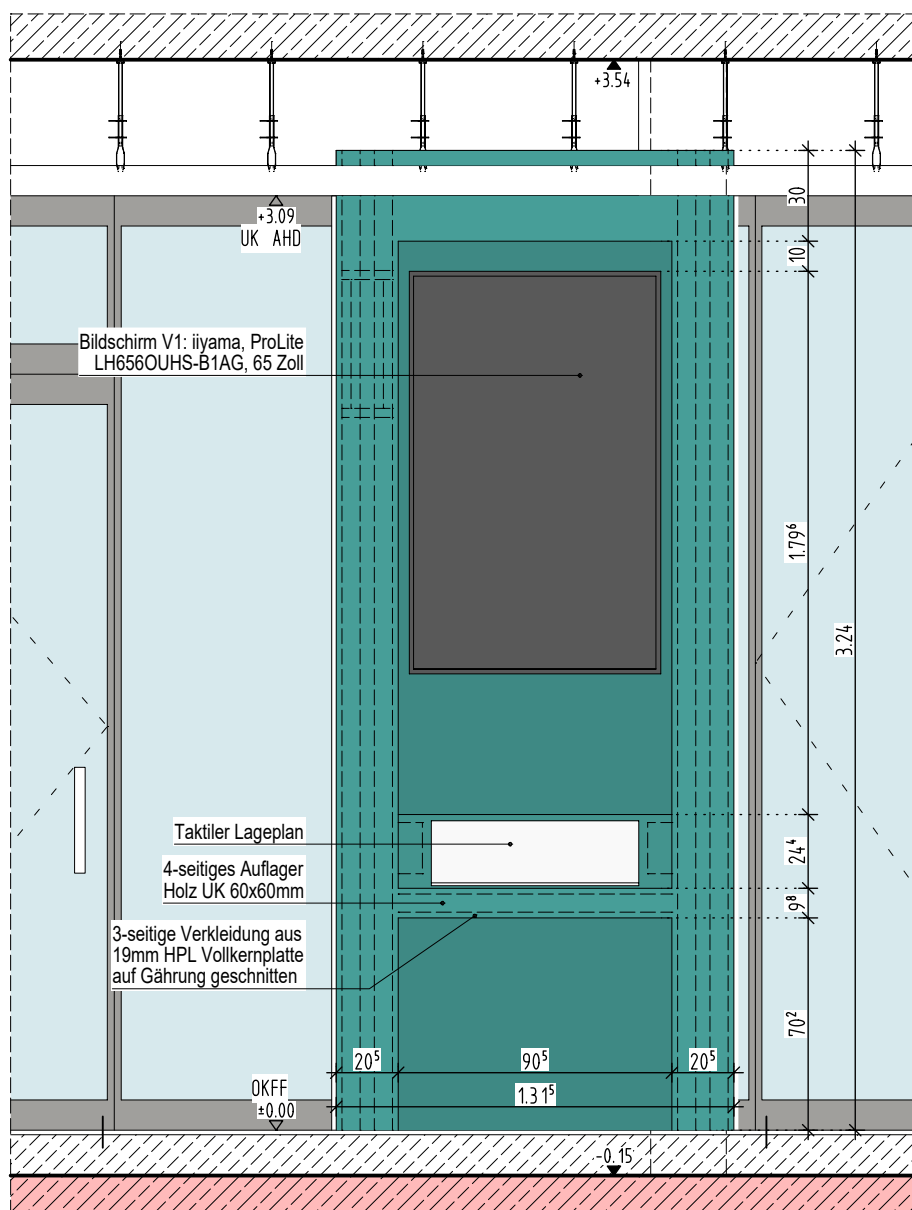

Ansicht A2-A2

Dekore:

- 1 HPL Dekor Fa. Pfeleiderer
Farbe: Agave
Farb-Nr.: U19007 SD
Oberfl.: eben
HW 0,28 Herstellerangabe
NCS-Code: S4020-B90G
- 2 HPL Dekor Fa. Pfeleiderer
Farbe: Mint
Farb-Nr.: U19006
Oberfl.: eben SD
HW 0,53 Herstellerangabe
NCS-Code: S2010-B90G

0	25.09.26		Freigabe
INDEX	DATUM	NAME	ÄNDERUNGSVERMERK

PROJEKT :
Hallenbad Ersatzneubau Witten-Annen
ZEICHNUNG :
ERDGESCHOSS
Verkaufsautomaten Foyer
ERSTELLDATUM :
28.07.2026
MASSTAB :
1:25
GEZEICHNET :
Kon
PLANNR :
WD 4.24
INDEX :
0