




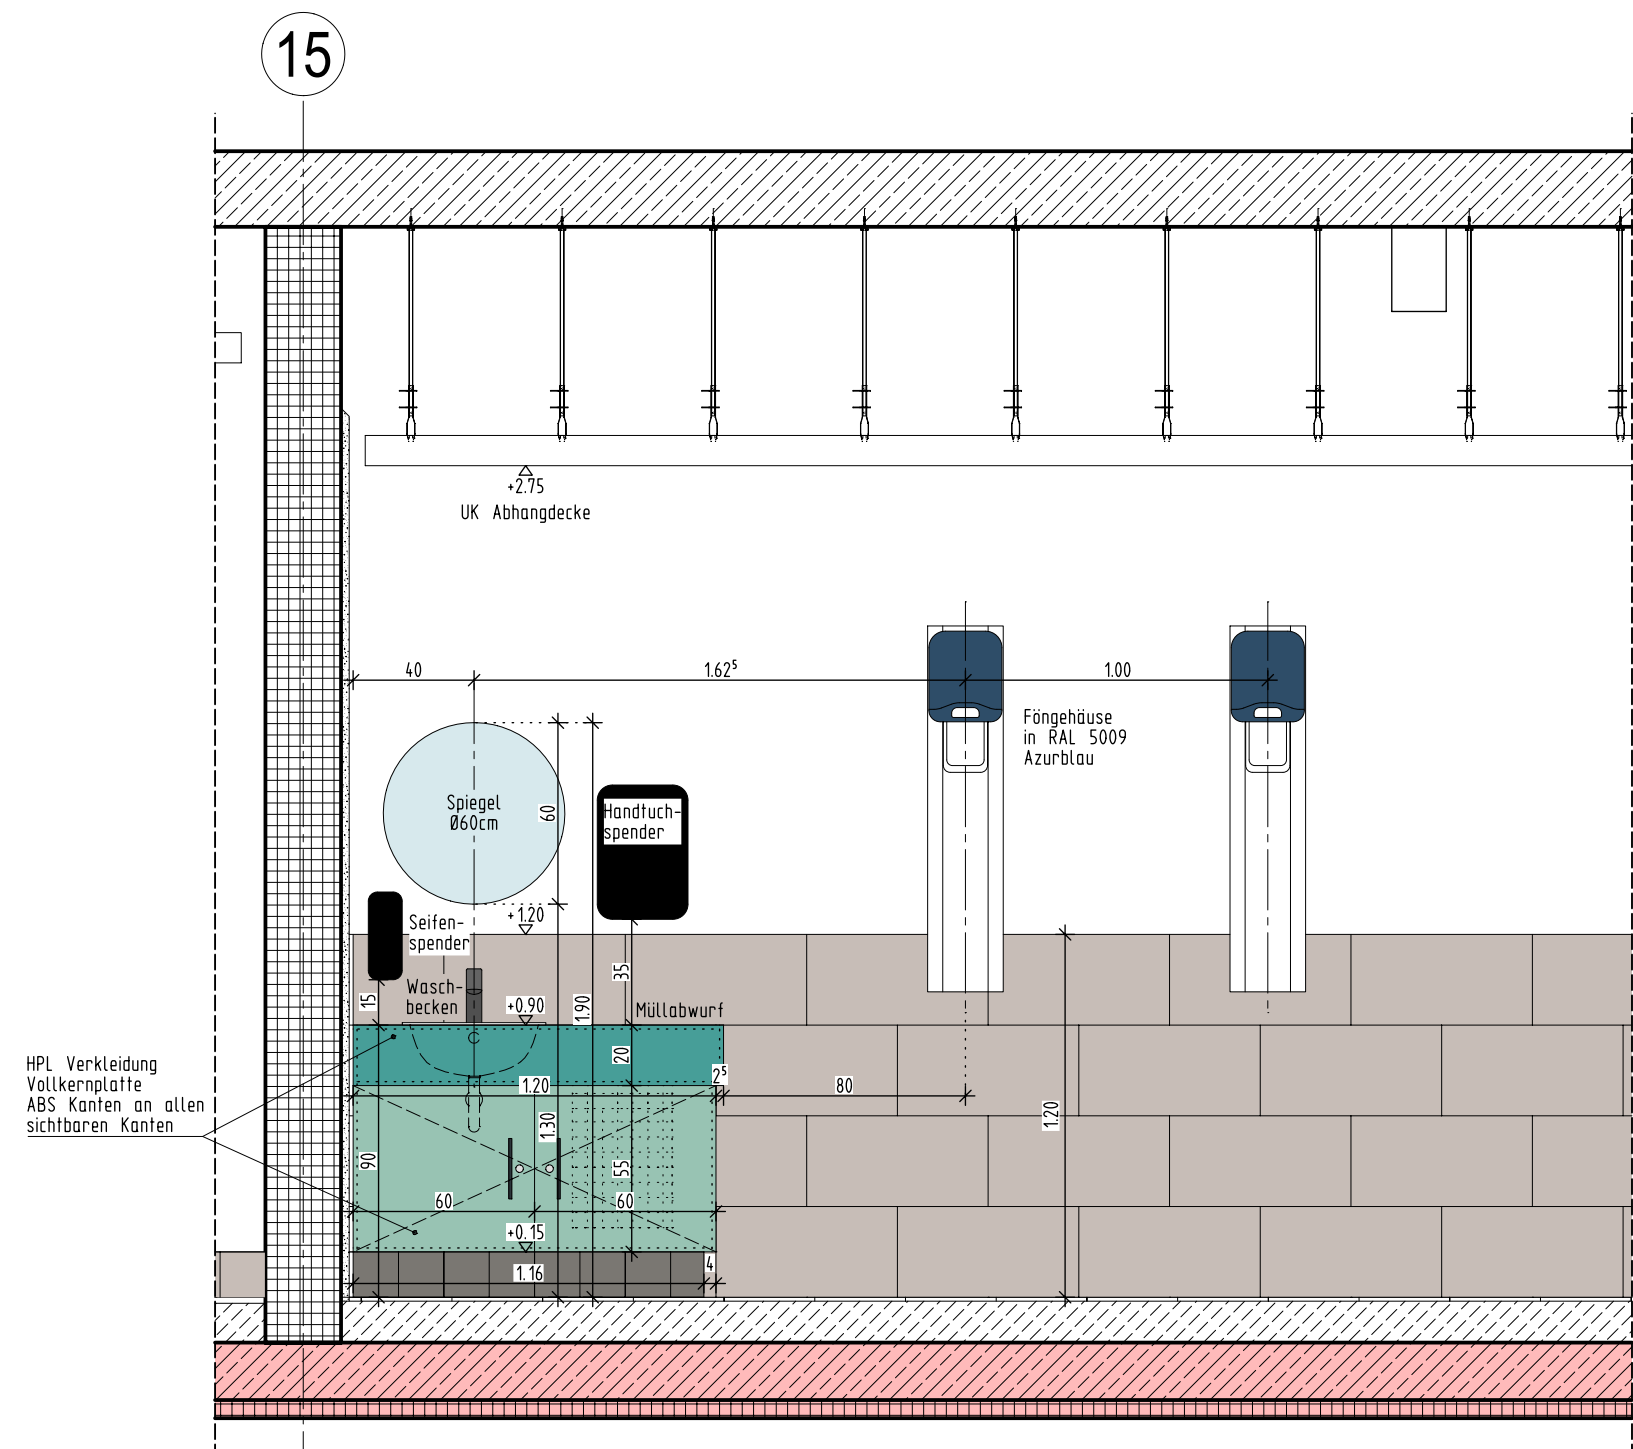

A-A Frontansicht

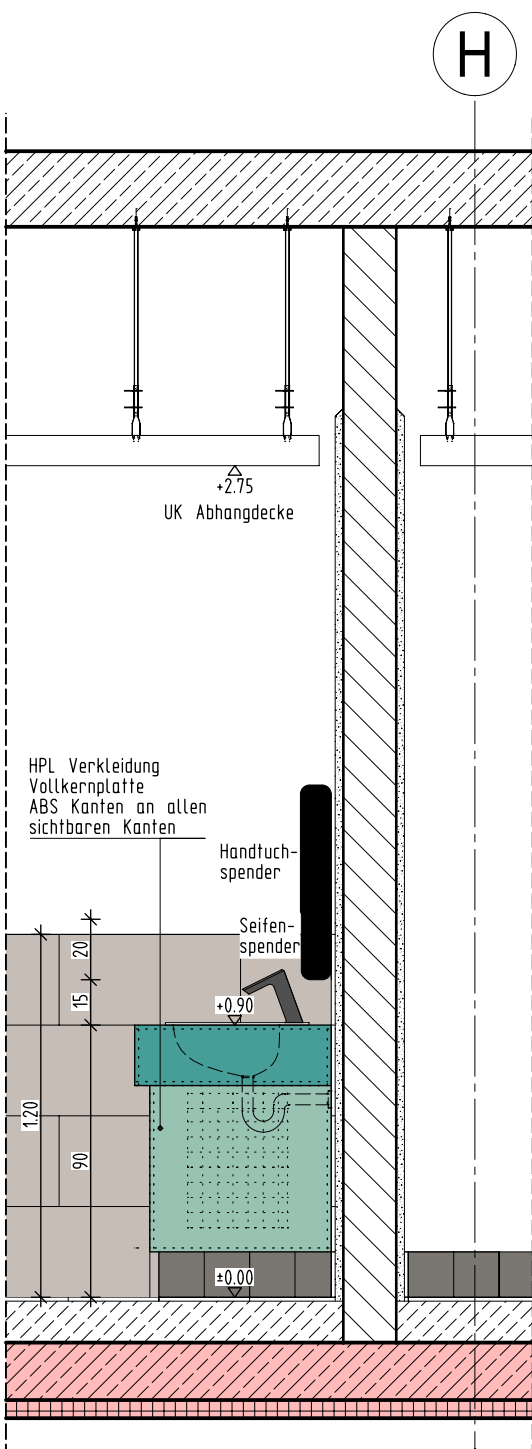

B-B Seitenansicht

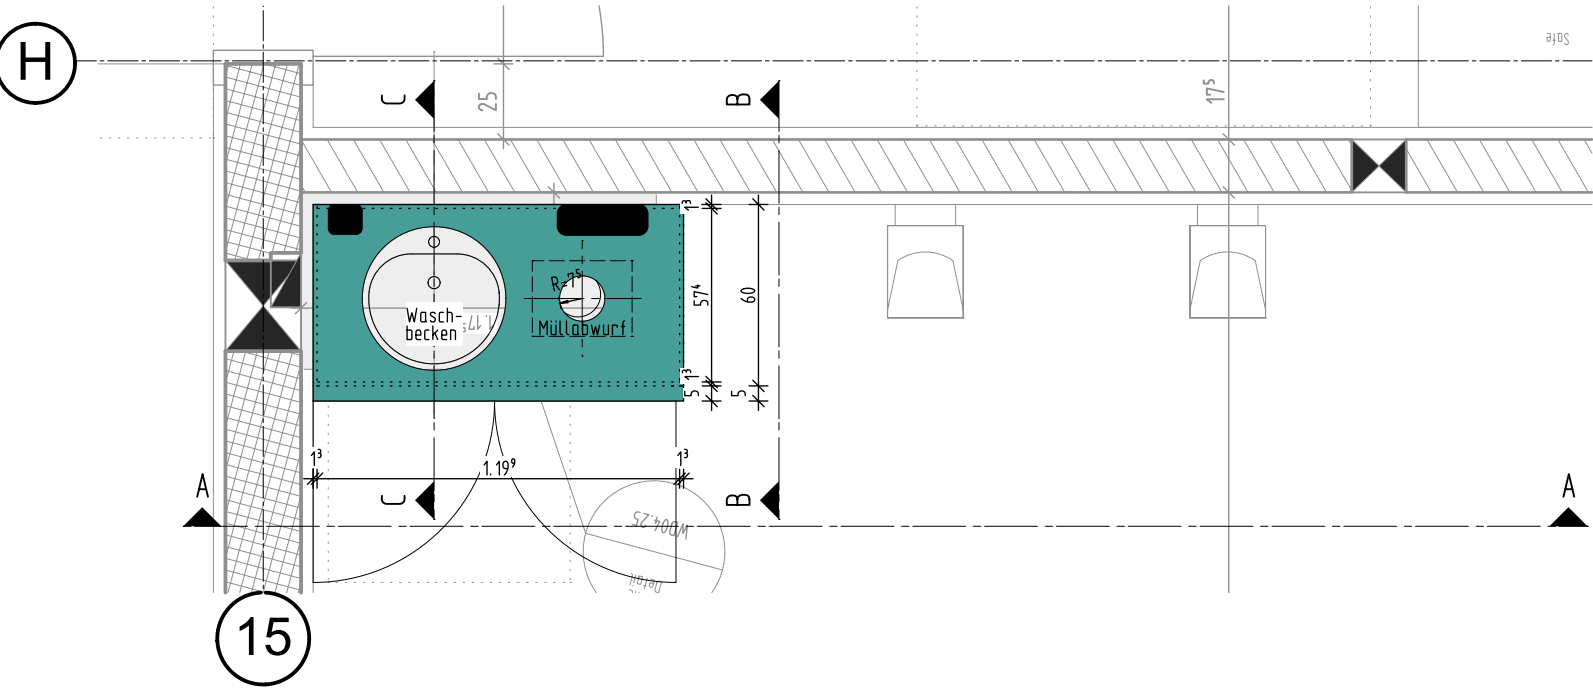

Grundriss


LEGENDE:

Wandbeläge:

- B** Feinsteinzeugfliese
Fa. Agrob Buchtal
Serie: Like
Format: 30x60cm
Farbe: off white
Struktur: Halbverband
Rutschhemmung: R10/A+B
- F** Feinsteinzeugfliese
Fa. Agrob Buchtal
Serie: Area Pro
Format: 15x15cm
Farbe: Kiesel
Struktur: Kreuzverband
Rutschhemmung: R10/B


Dekore:

- 1** HPL Dekor Fa. Pfeleiderer
Farbe: Agave
Farb-Nr.: U19007 SD
Oberfl.: eben
HW 0.28 Herstellerangabe
NCS-Code: S4020-B90G
- 2** HPL Dekor Fa. Pfeleiderer
Farbe: Mint
Farb-Nr.: U19006
Oberfl.: eben SD
HW 0.53 Herstellerangabe
NCS-Code: S2010-B90G

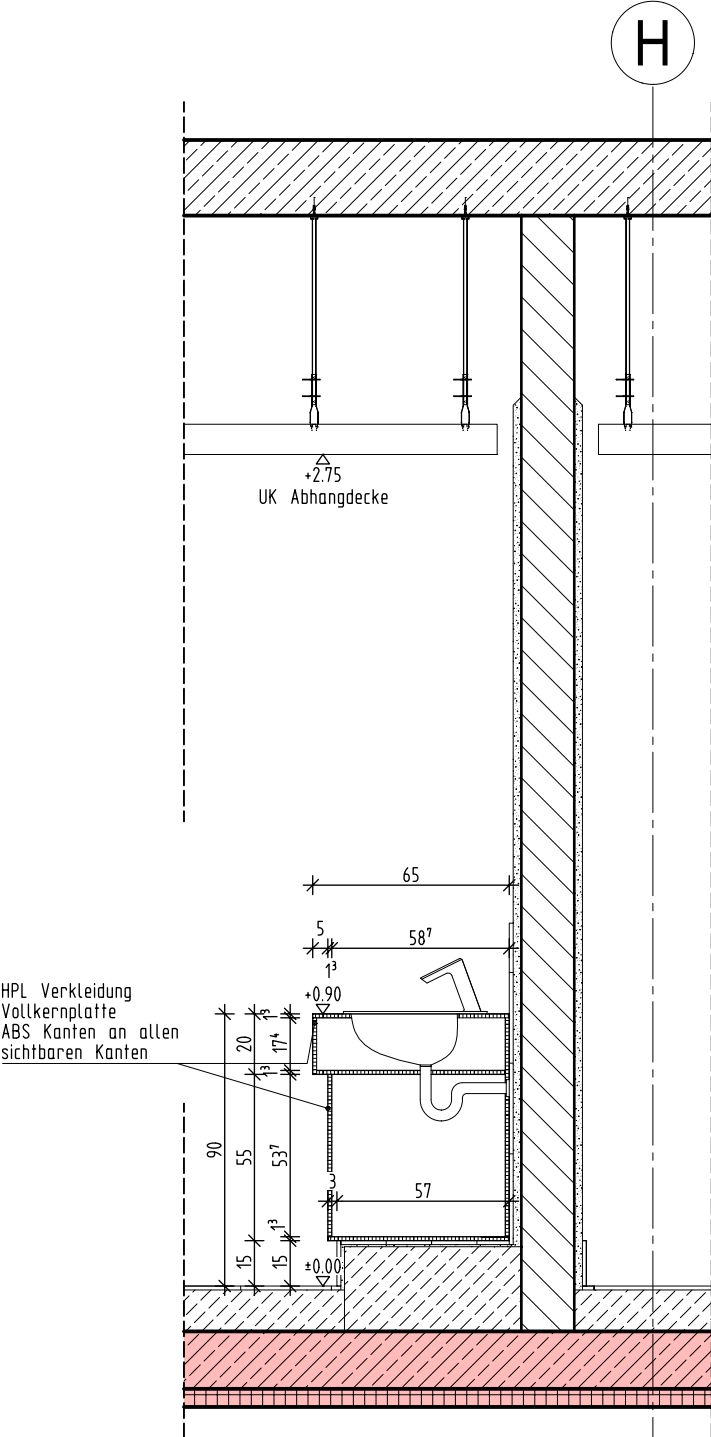

C-C Schnitt

AUSFÜHRUNGSPLAN

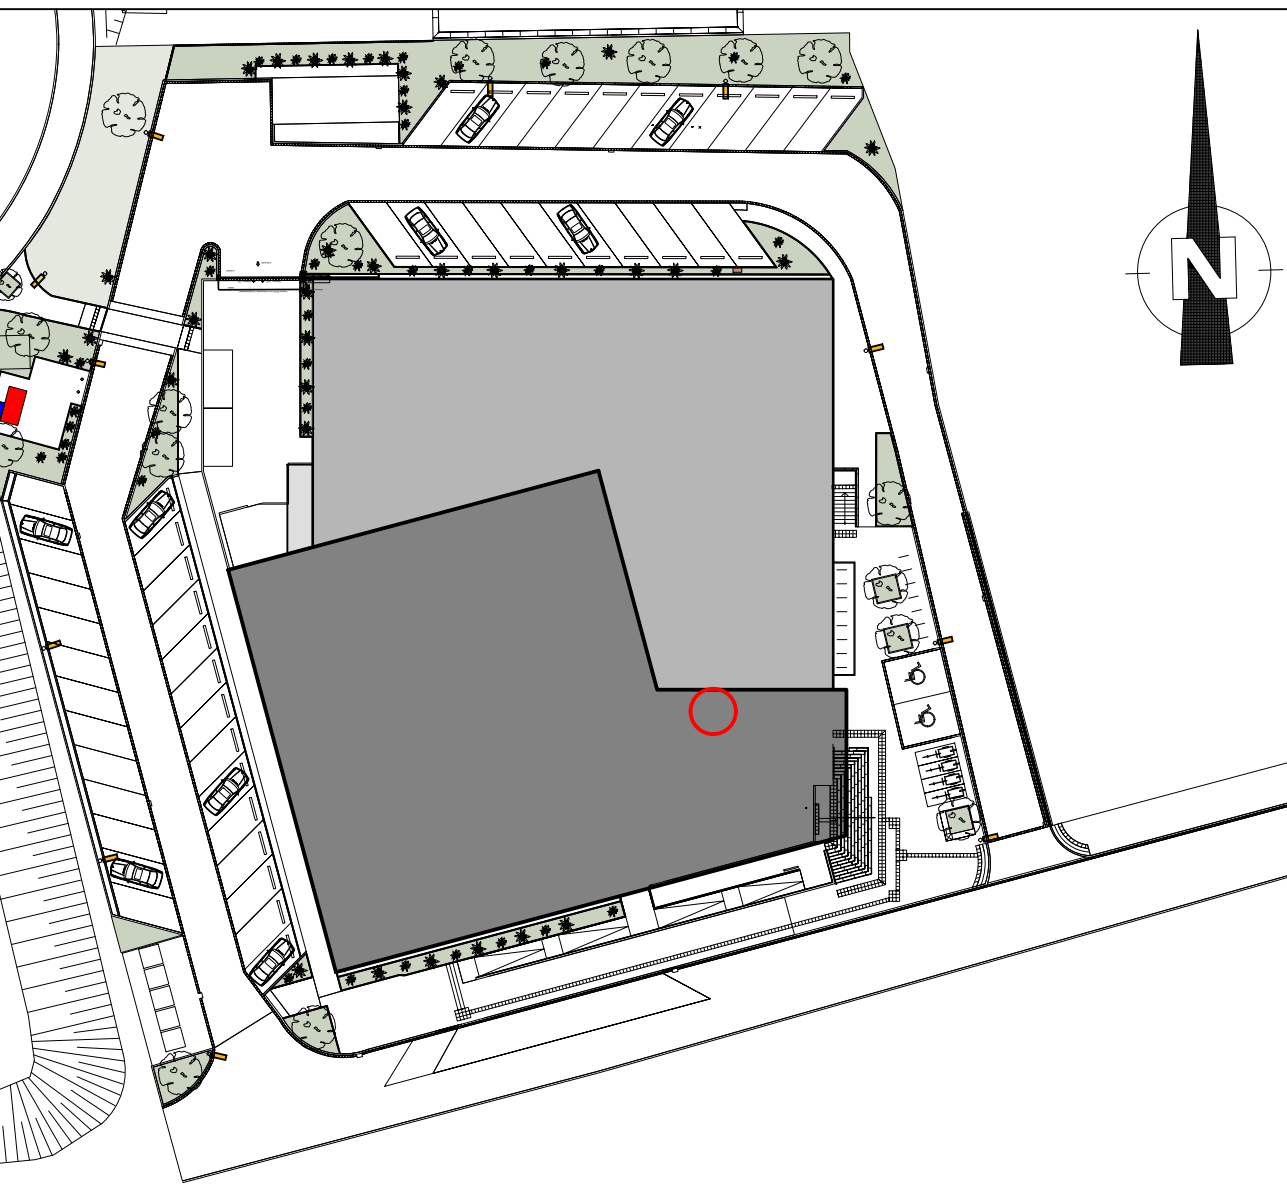

PROJEKT			
Hallenbad Ersatzneubau Witten-Annen			
Märkische Str. 11			
58453 Witten			
BAUHERR			
Stadtwerke Witten GmbH			
Westfalenstr. 18-20			
58455 Witten			
T. (0160) 2697167			
E. NeubauHBAnnen@stadtwerke.de			
ARCHITEKT			
ZEICHNUNG			
EG Ausbaudetail			
Stiefelgang 2 Möbelstück			
Achse 15 / H			
PROJEKTNUMMER		ERSTELLDATUM	PROJEKTL EITUNG
0		05.05.2026	GEZEICHNET
H/B = 420 / 540 (0.23m²)		INDEX	0
		MASSTAB	1:25
		ZEICHNUNGSNR.	WD04.25
		UNTERSCHRIFT	
		UNTERSCHRIFT	