




Grundriss Ausschnitt

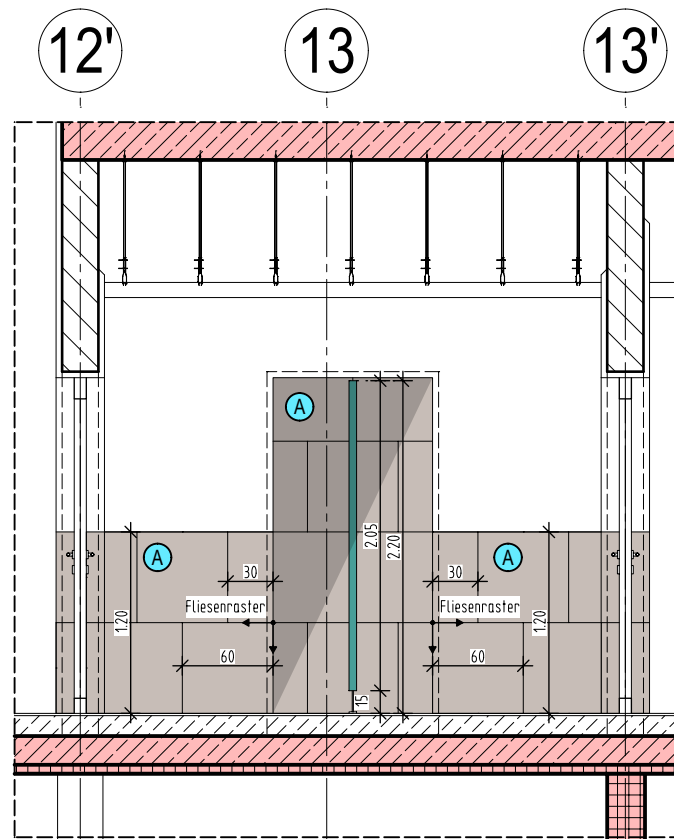

Schnitt 3-3


LEGENDE:

Wandbeläge:


- A** Feinsteinzeugfliese
Fa. Agrob Buchtal
Serie: Like
Format: 60x60cm
Farbe: off white
Struktur: Halbverband
Rutschhemmung: R10/A-B
- B** Feinsteinzeugfliese
Fa. Agrob Buchtal
Serie: Like
Format: 30x60cm
Farbe: off white
Struktur: Halbverband
Rutschhemmung: R10/A-B
- C** Feinsteinzeugfliese
Fa. Agrob Buchtal
Serie: Like
Format: 30x44,5cm
Farbe: off white
Struktur: Fischgräterverband

Dekore:


- 1** HPL Dekor Fa. Pfeleiderer
Farbe: Agave
Farb-Nr.: U19007 SD
Oberfl.: eben
HW 0,28 Herstellerangabe
NCS-Code: S4020-B90G
- 2** HPL Dekor Fa. Pfeleiderer
Farbe: Mint
Farb-Nr.: U19006
Oberfl.: eben SD
HW 0,53 Herstellerangabe
NCS-Code: S2010-B90G

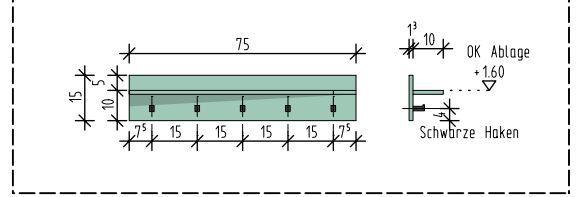

5x Hakenleiste 1:25

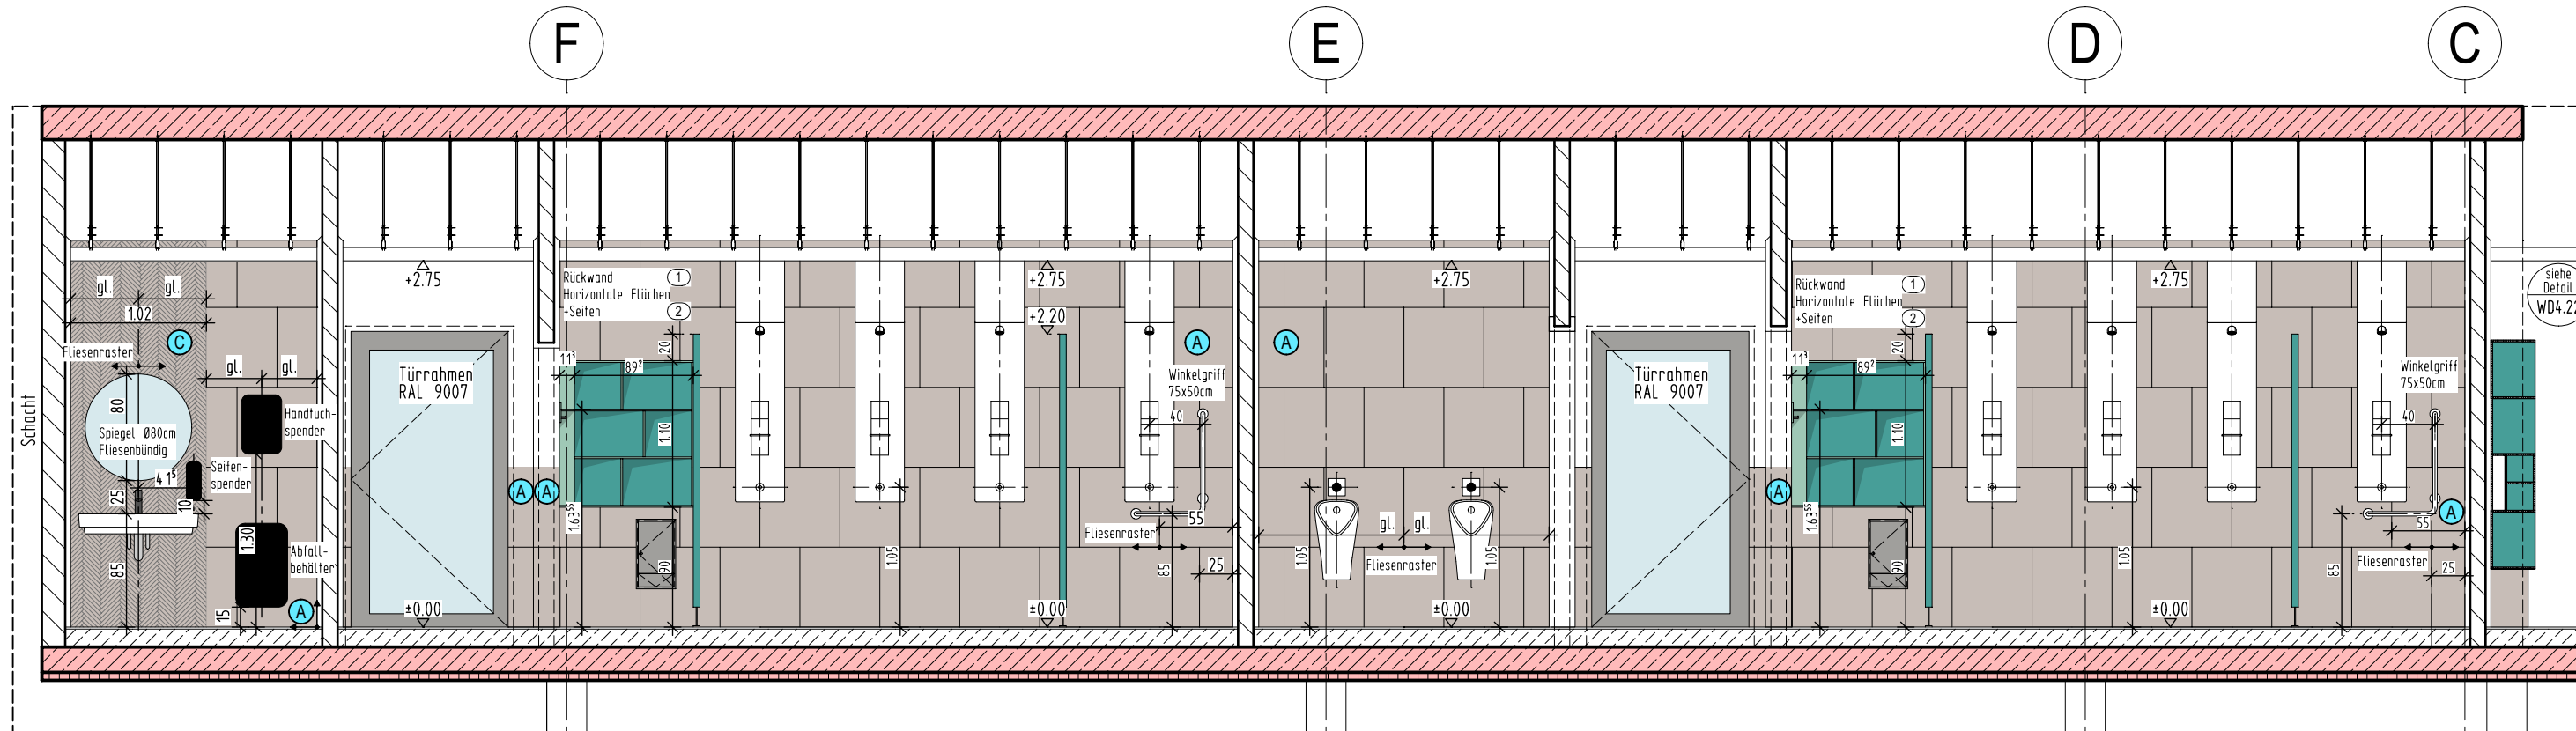


Schnitt 2-2

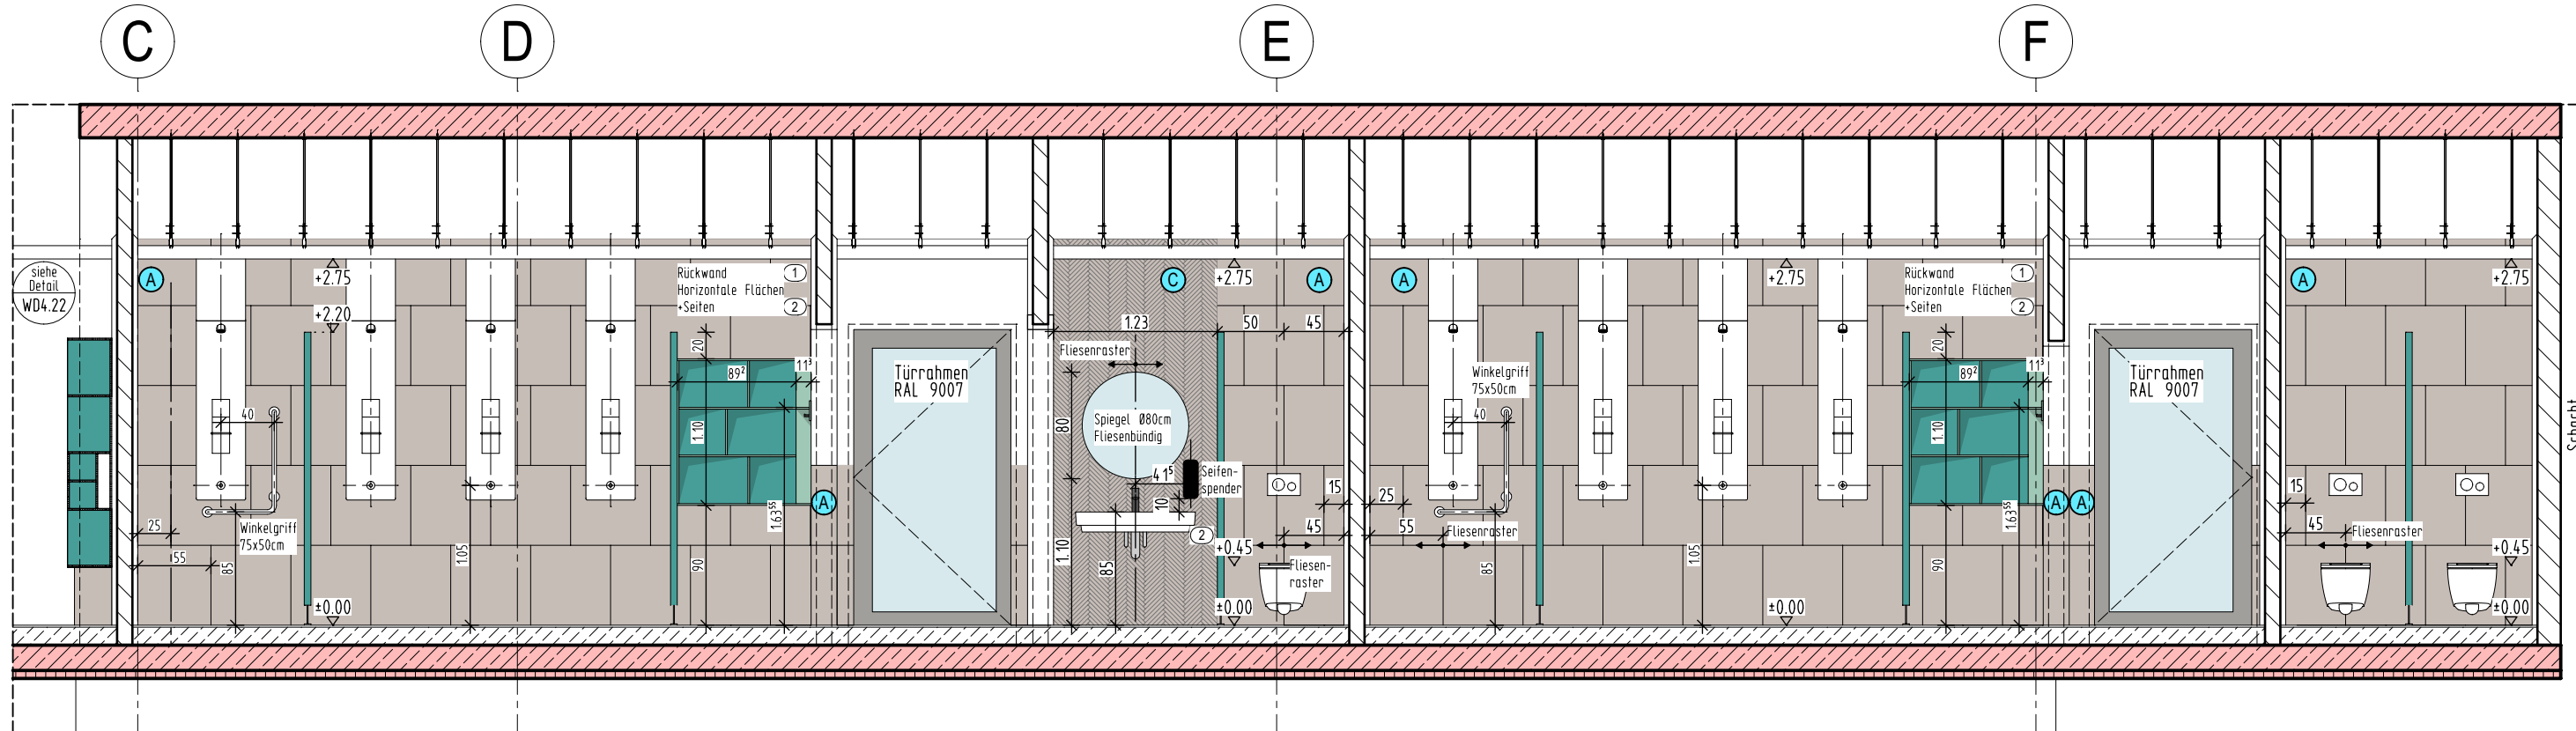

Schnitt 1-1

INDEX	DATUM	NAME	ÄNDERUNGSVERMERK
0	25.09.26	Freigabe	

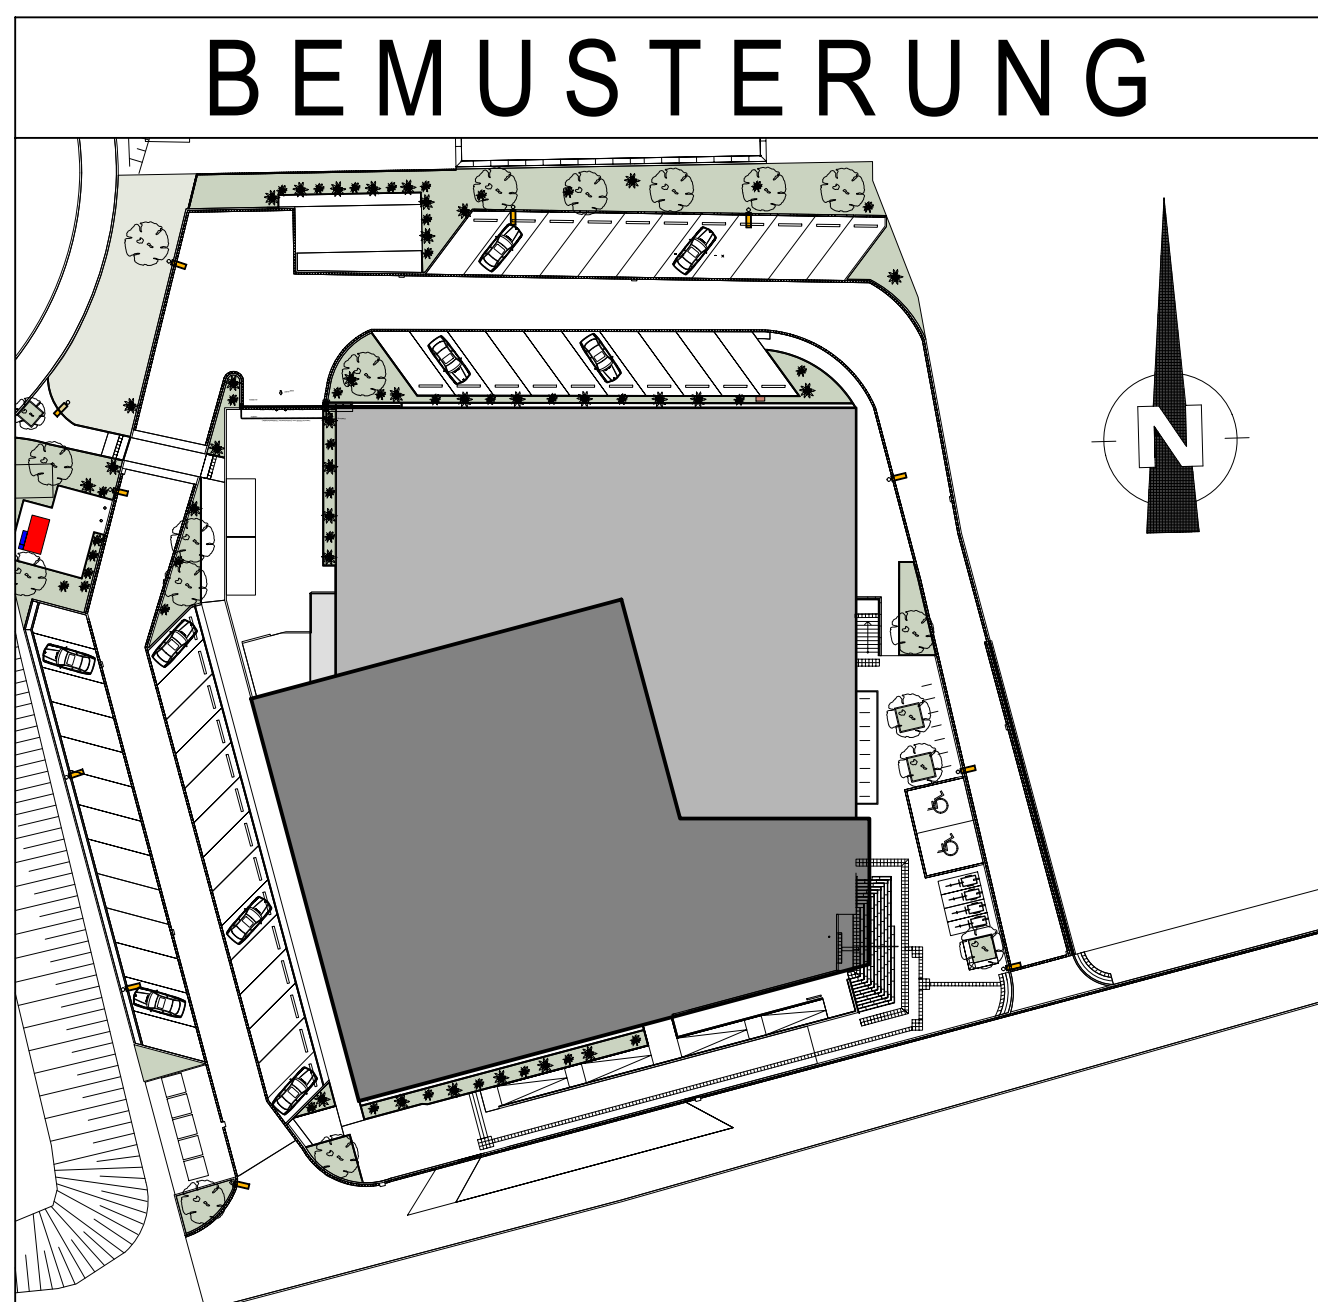

PROJEKT Hallenbad Ersatzneubau Witten-Annen Märkische Str. 11 58453 Witten			
BAUHERR Stadtwerke Witten GmbH Westfalenstr. 18-20 58455 Witten T. (0160) 2697167 E. NeubauHBAnnen@stadtwerke.de			
ARCHITEKT			
ZEICHNUNG Erdgeschoss Bemusterung Vorreinigung Sportbecken Achse C-F / 12'-13'		+/- 0.00m = NHN NHN +112.300 m	
PROJEKTNUMMER 00.00.0000		MASSTAB 1:50	ZEICHNUNGSNR. WM 8
ERSTELLDATUM 00.00.0000		INDEX 0	
H/B = 430 / 850 (0.37m²)		Allplan 2002	