





Grundriss Ausschnitt

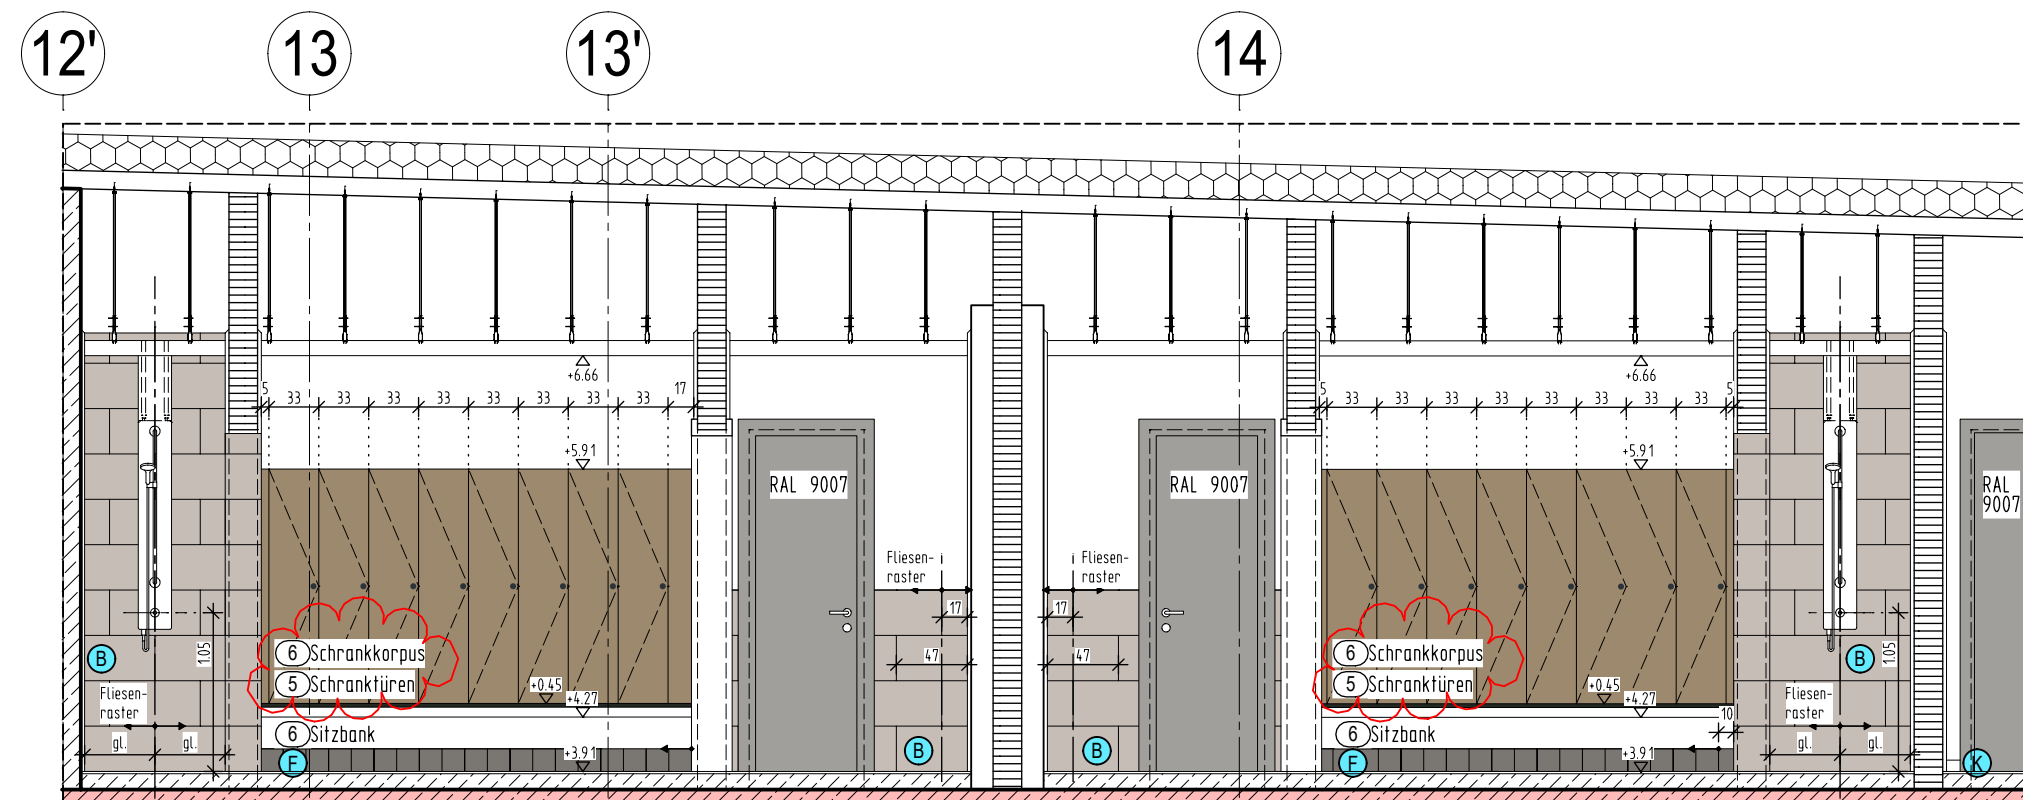


Schnitt 1-1

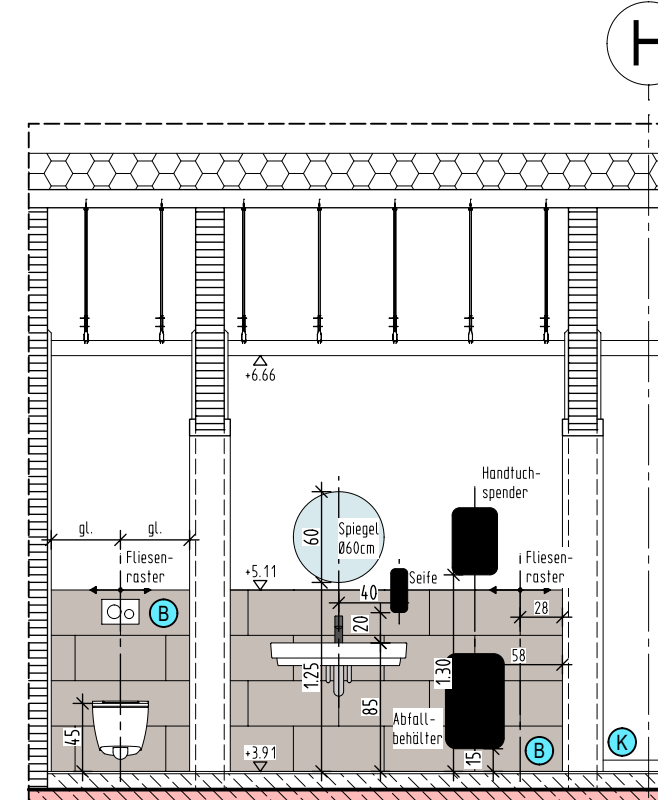


Schnitt 2-2

LEGENDE:


Wandbeläge:

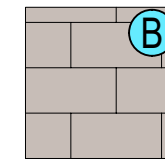

Feinsteinzeugfliese
Fa. Agrob Buchtal
Serie: Like
Format: 30x60cm
Farbe: off white
Struktur: Halbverband
Rutschhemmung: R10/A+B

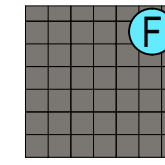


Feinsteinzeugfliese
Fa. Agrob Buchtal
Serie: Area Pro
Format: 15x15cm
Farbe: Kiesel
Struktur: Kreuzverband
Rutschhemmung: R10/B

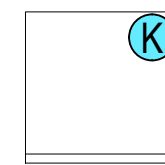


Sockelleiste Kunststoff
Format: 19/58mm
Farbe: weiß
nicht sichtbare Befestigung
Clipschienen, mit verdeckter
E-Kabelführung


Dekore:

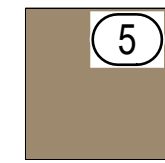

HPL Dekor Fa. Pfeleiderer
Farbe: Natural Lancelot Oak
Farb-Nr.: R20028
Oberfl.: RT
Holzoptik: Eiche

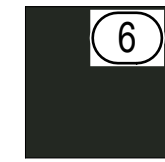

HPL Dekor Fa. Pfleiderer
Farbe: Graphitgrau
Farb-Nr.: U12257
Oberfl.: MP
NCS-Code: S7000-N

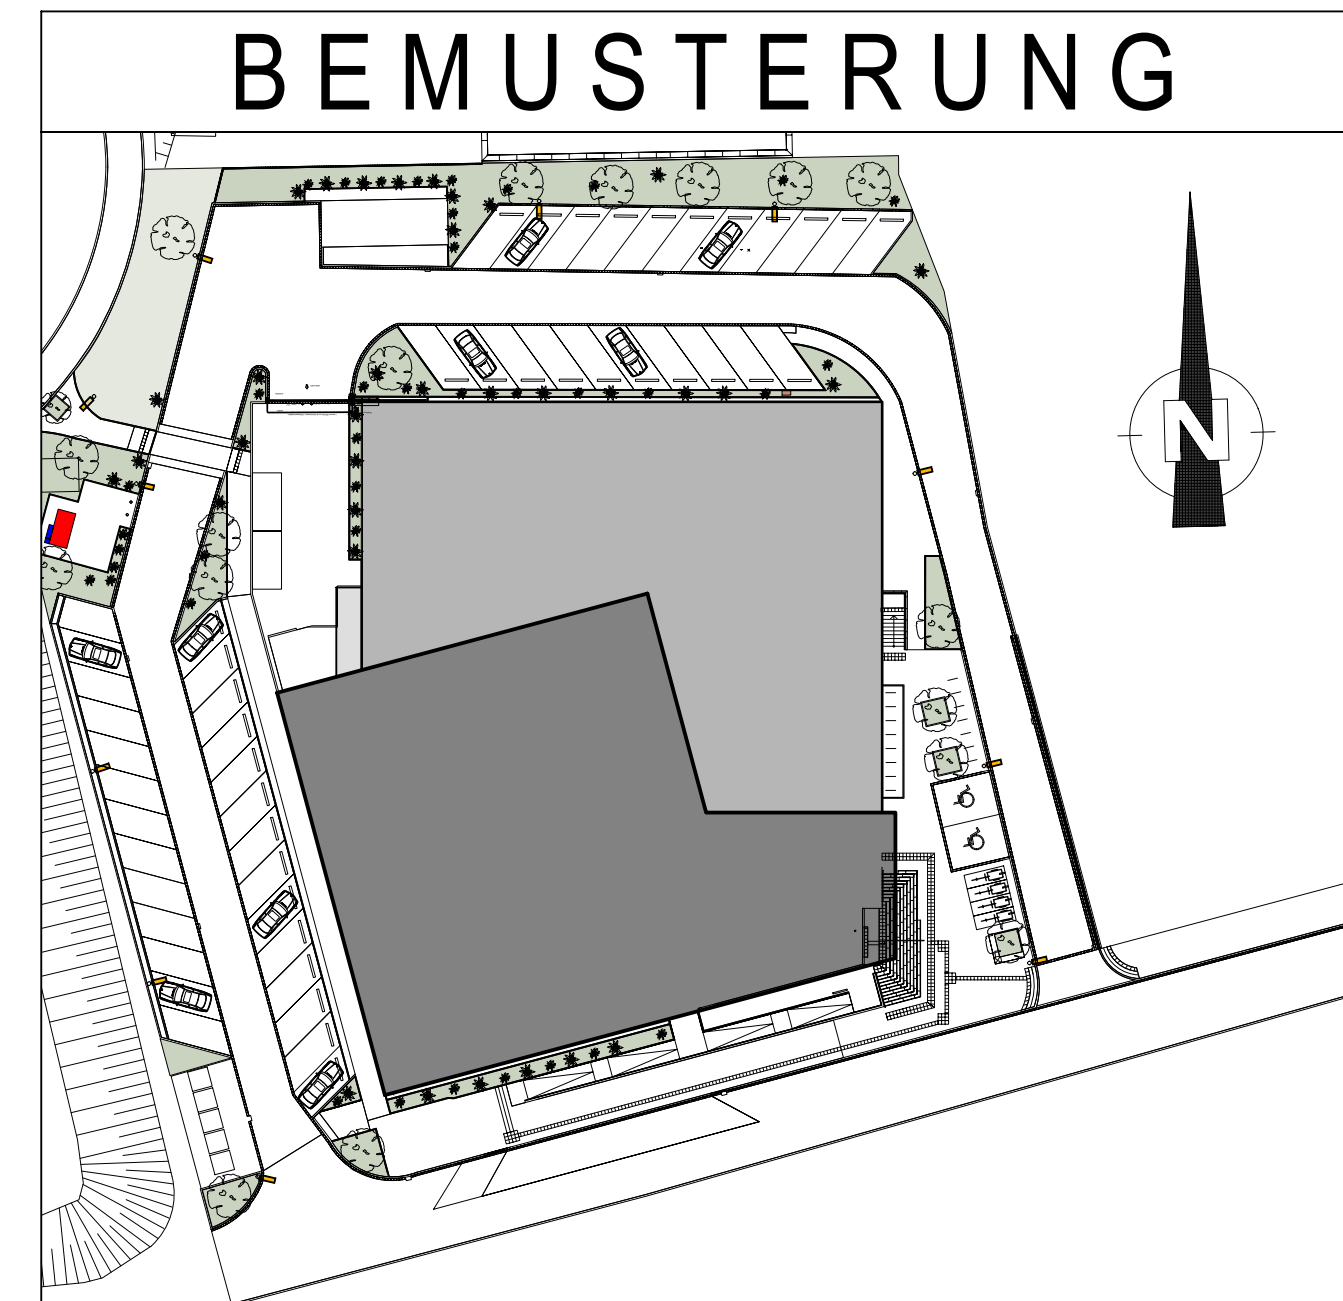

PROJEKT	
---------	--

Hallenbad Ersatzneubau Witten-Annen

Märkische Str. 11
58453 Witten

BAUHERR

Stadtwerke Witten GmbH

Westfalenstr. 18-20
58455 Witten

T. (0160) 2697167

E. NeubauHBAnnen@stadtwerke.de

UNTERSCHRIFT

ARCHITEKT

UNTERSCHRIFT

ZEICHNUNG

Zwischenebene

Bemusterung Umkleiden Person

Achse G-H / 13-15

+/- 0.00m = NHN
NHN +112.300 m

PROJEKTNUMMER	ERSTELLDATUM
---------------	--------------

13.05.2025

$$H/B = 407 / 604 \text{ (0.25m}^2\text{)}$$

INDEX

WM 14

WM 14

INDEX

0

Allplan 2026

Plot-Datum: 25.09.2026