

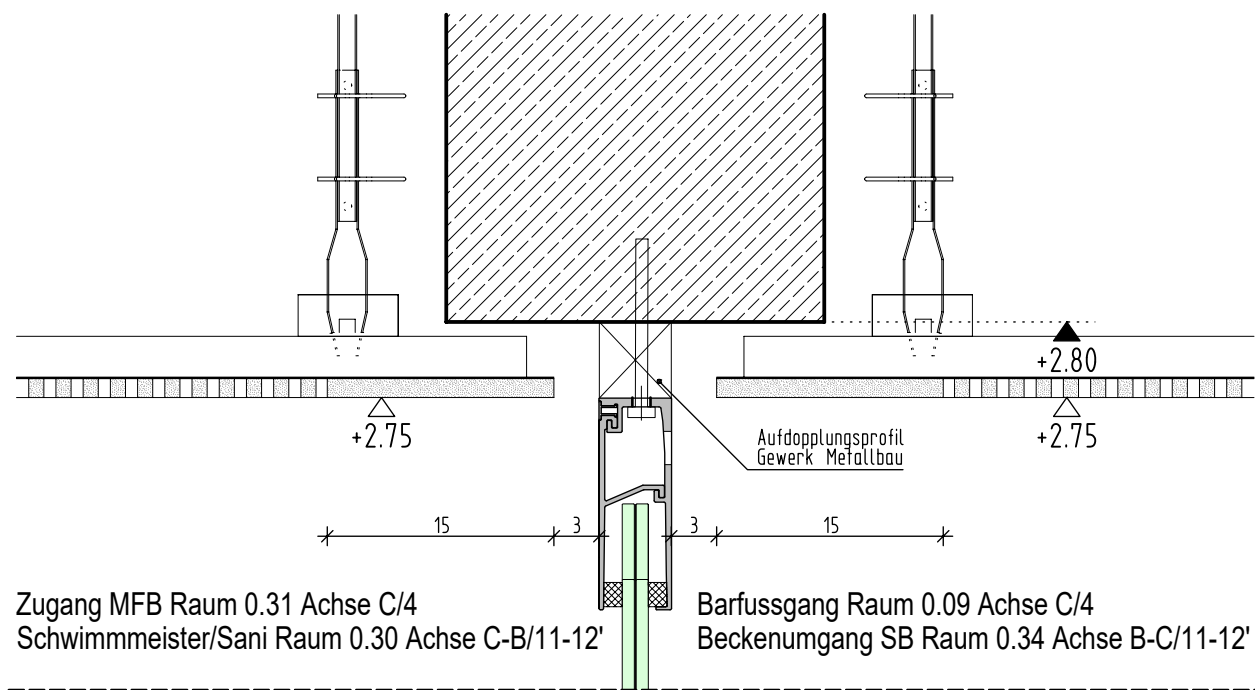
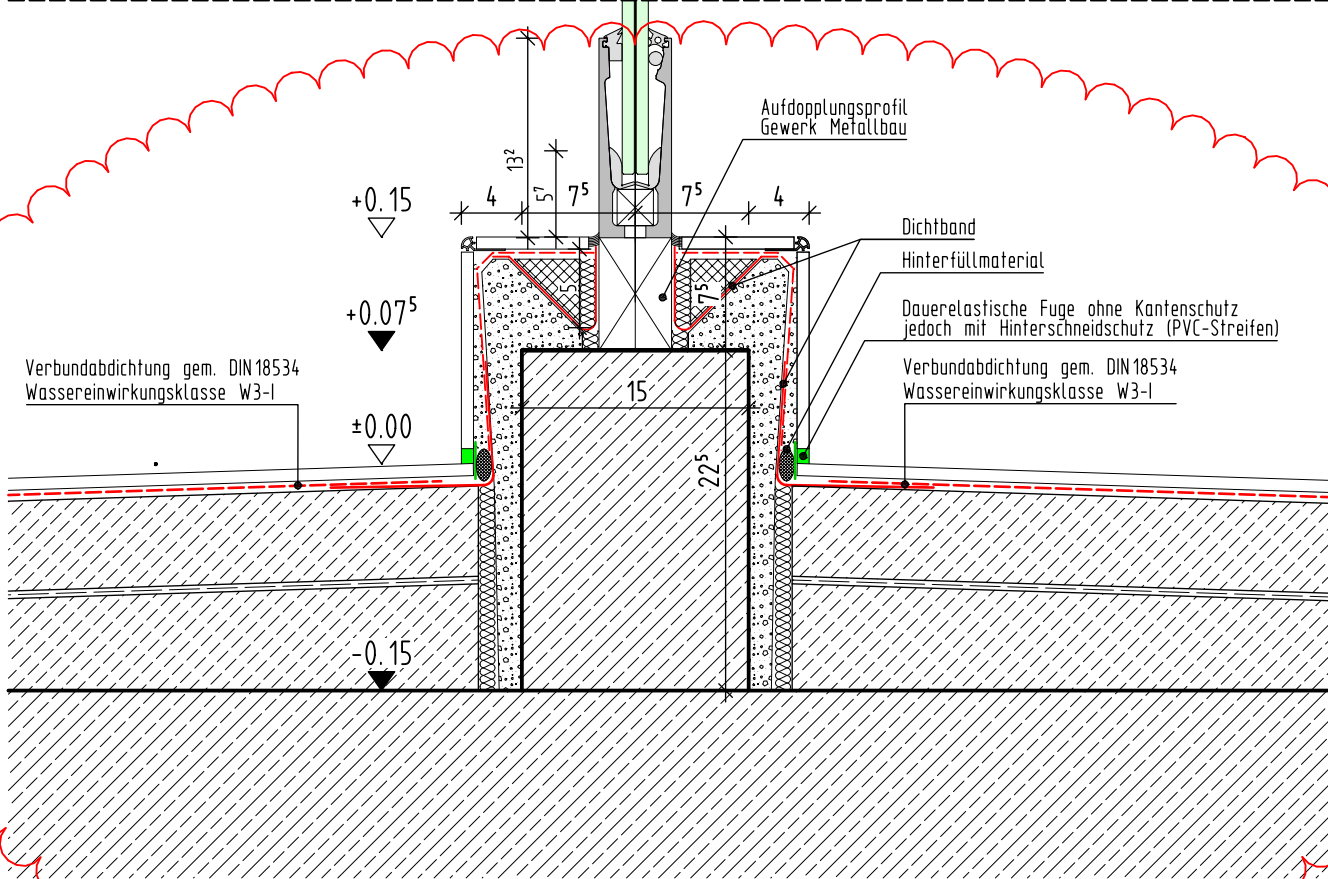


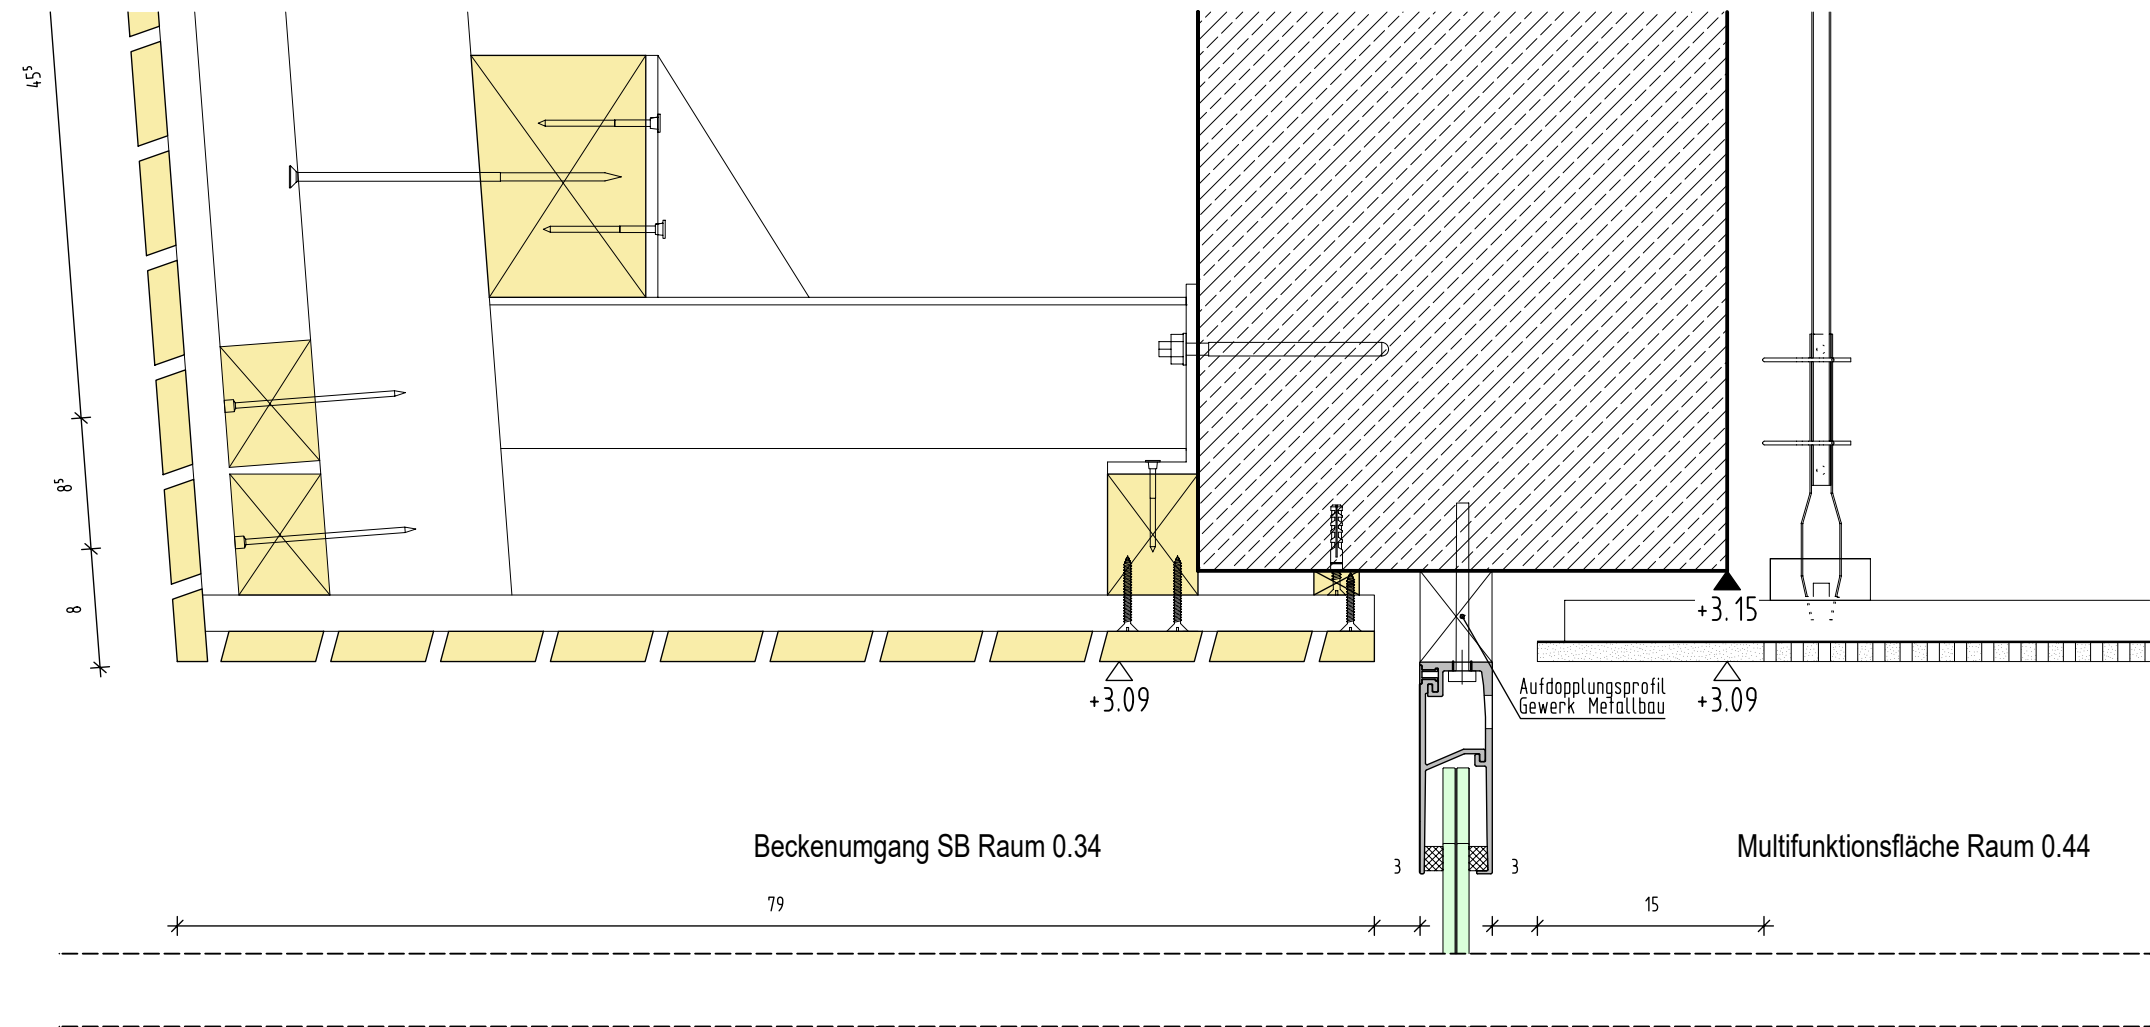


Achsenbereich B-C/11-12' und Achse C/4

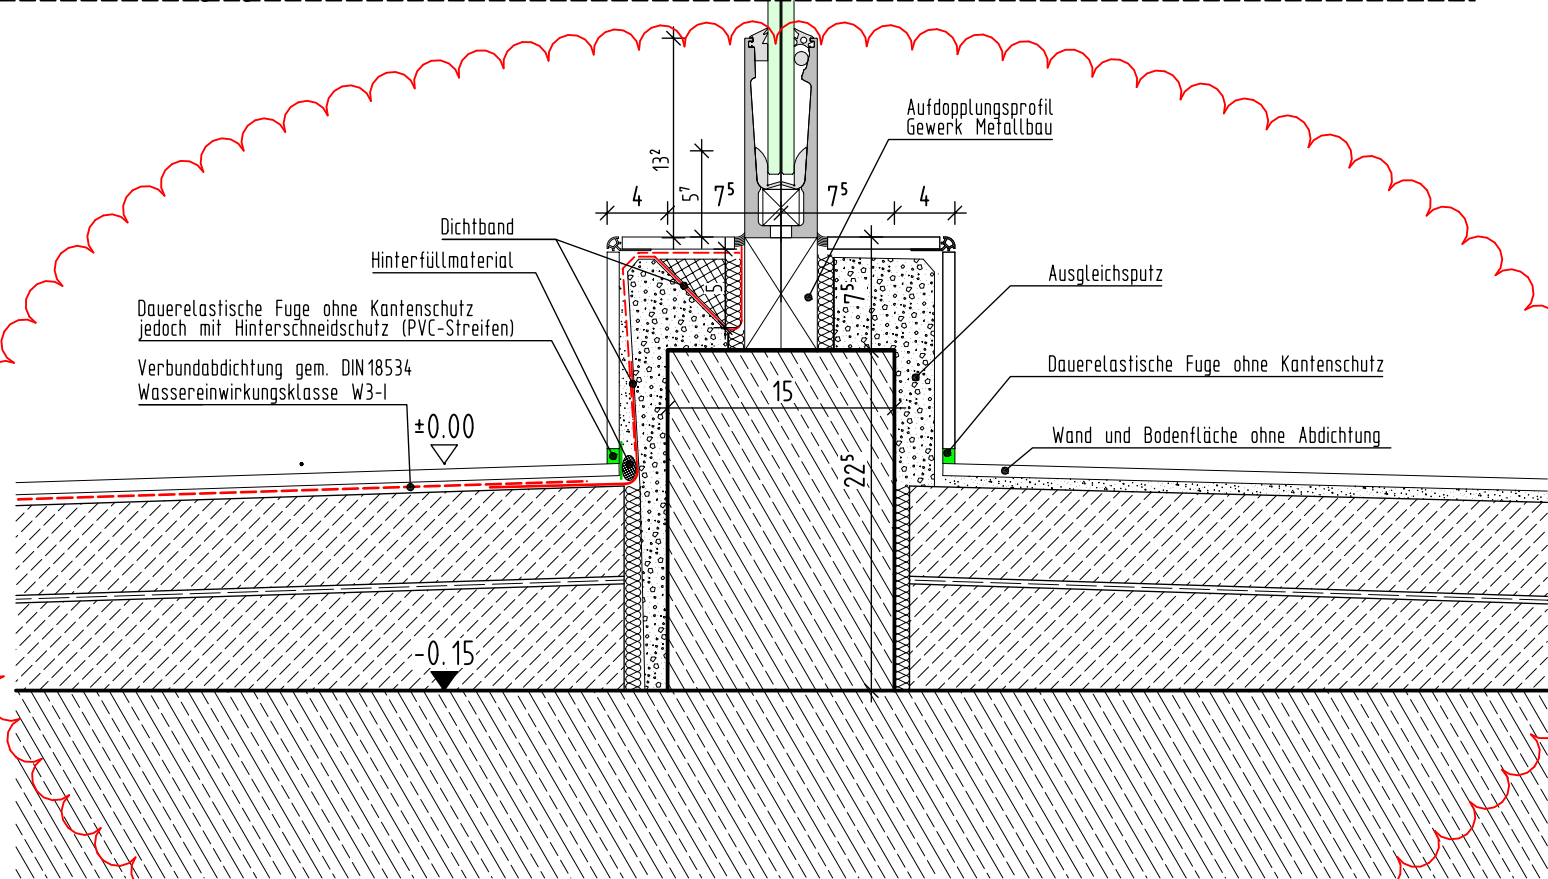

Achsenbereich I/12'

INDEX	DATUM	NAME	ÄNDERUNGSVERMERK
3	01.06.26		Beschreibung Abdichtung überarbeitet, Bodenaufbau korrigiert
2	04.03.26		Detail im Bereich Achse I/12' hinzugefügt
1	11.11.25		Sturzbereich hinzugefügt
0	28.08.25		Zur Bauausführung freigegeben

AUSFÜHRUNGSPLAN

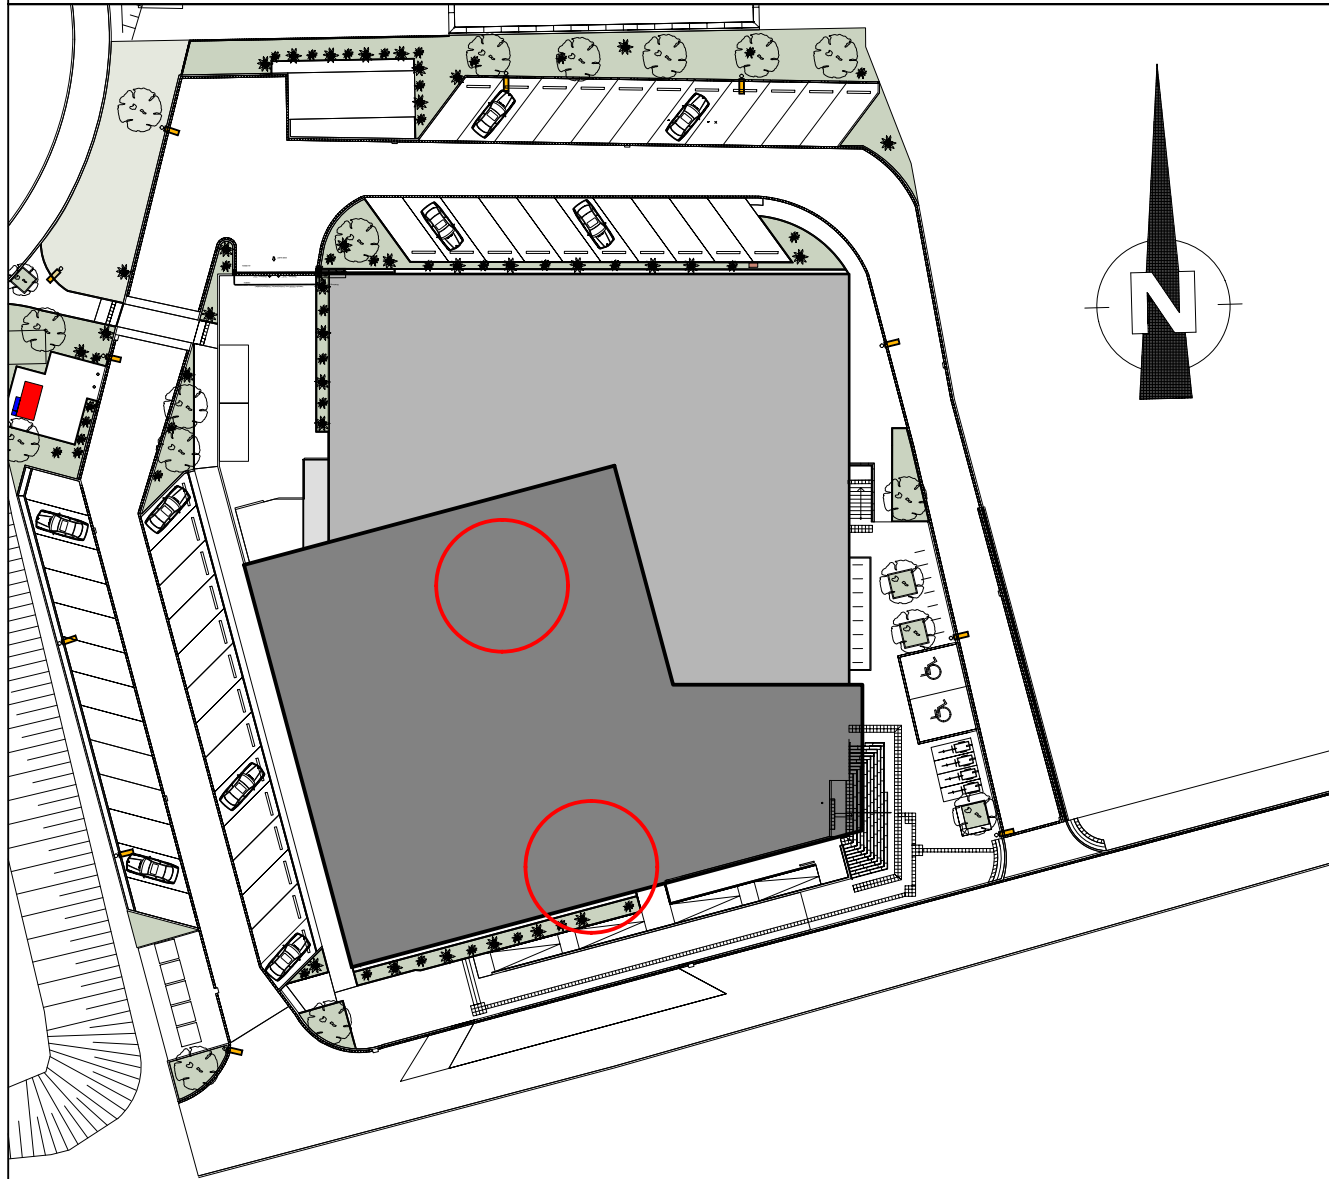

PROJEKT Hallenbad Ersatzneubau Witten-Annen Märkische Str. 11 58453 Witten			
BAUHERR Stadtwerke Witten GmbH Westfalenstr. 18-20 58455 Witten T. (0160) 2697167 E. NeubauHBAnnen@stadtwerke.de			
ARCHITEKT			
ZEICHNUNG Detailplan Ganzglasfassade innen Sockel und Sturzbereich Achse B-C/11-12', Achse C/4 und Achse I/12'		+/- 0.00m = NHN NHN +112.300 m	
PROJEKTNUMMER		ERSTELLDATUM	PROJEKTLEITUNG
17.03.2025			
GEZEICHNET		INDEX	
		3	
MASSTAB		1:5	ZEICHNUNGSNR.
			WD02.04