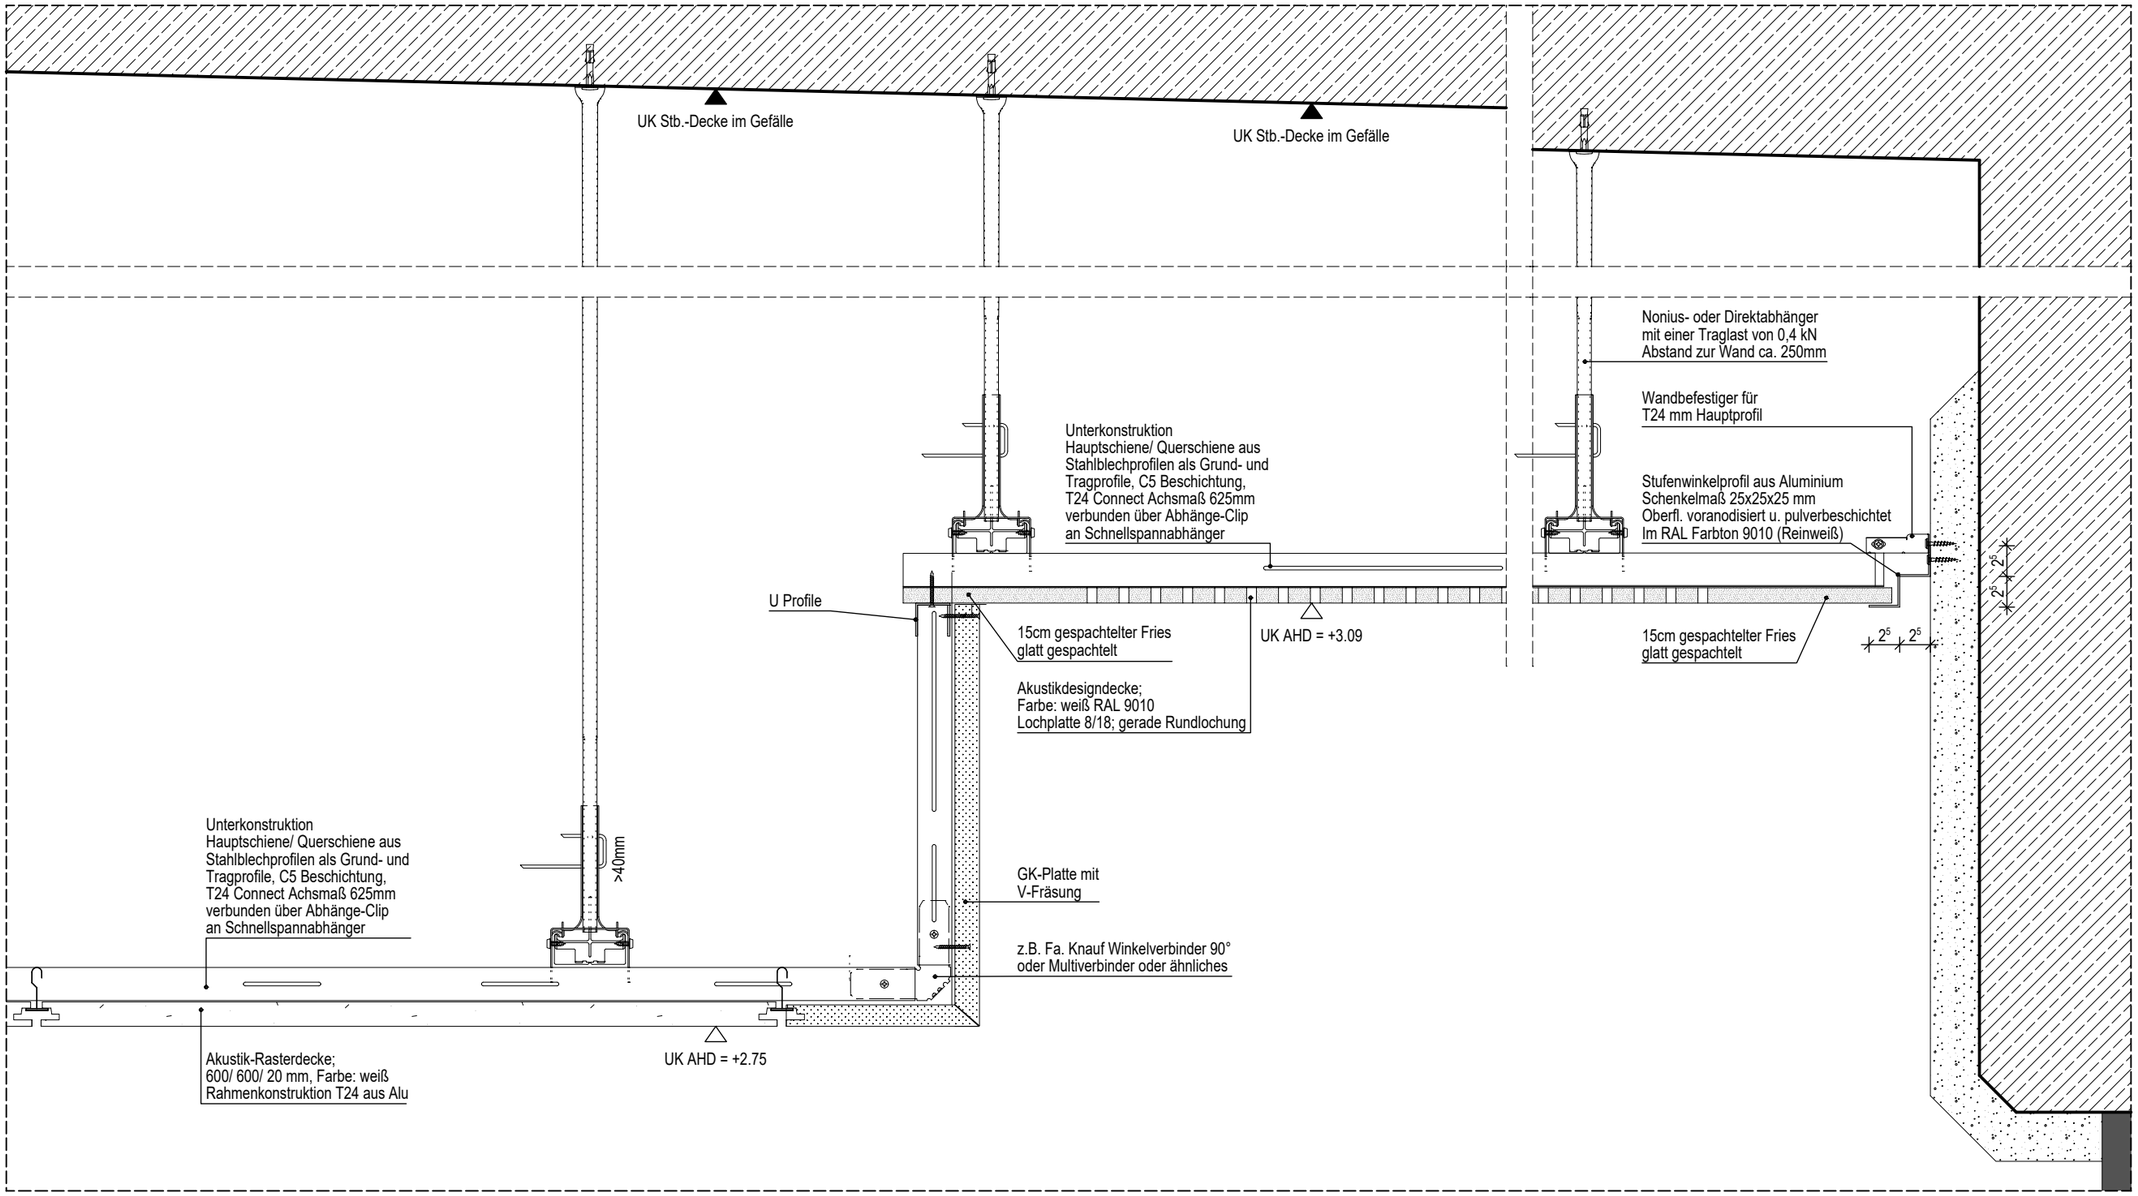

Anschlüsse

Vertikaler Deckenversprung (WD04.10)

INDEX	DATUM	NAME	ÄNDERUNGSVERMERK
V0	13.08.26		Aktueller Stand der Planung

PROJEKT :
Hallenbad Ersatzneubau Witten-Annen
ZEICHNUNG :
Detail AHD
vertikaler Deckenversprung

ERSTELLDATUM :	MASSTAB :	GEZEICHNET :	PLANNR. :	INDEX :
25.11.2025	1:5		WD04.10	V0

VORABZUG

Plot-Datum: 13.08.2026

H/B = 297 / 420 (0.12m²)

Allplan 2026