


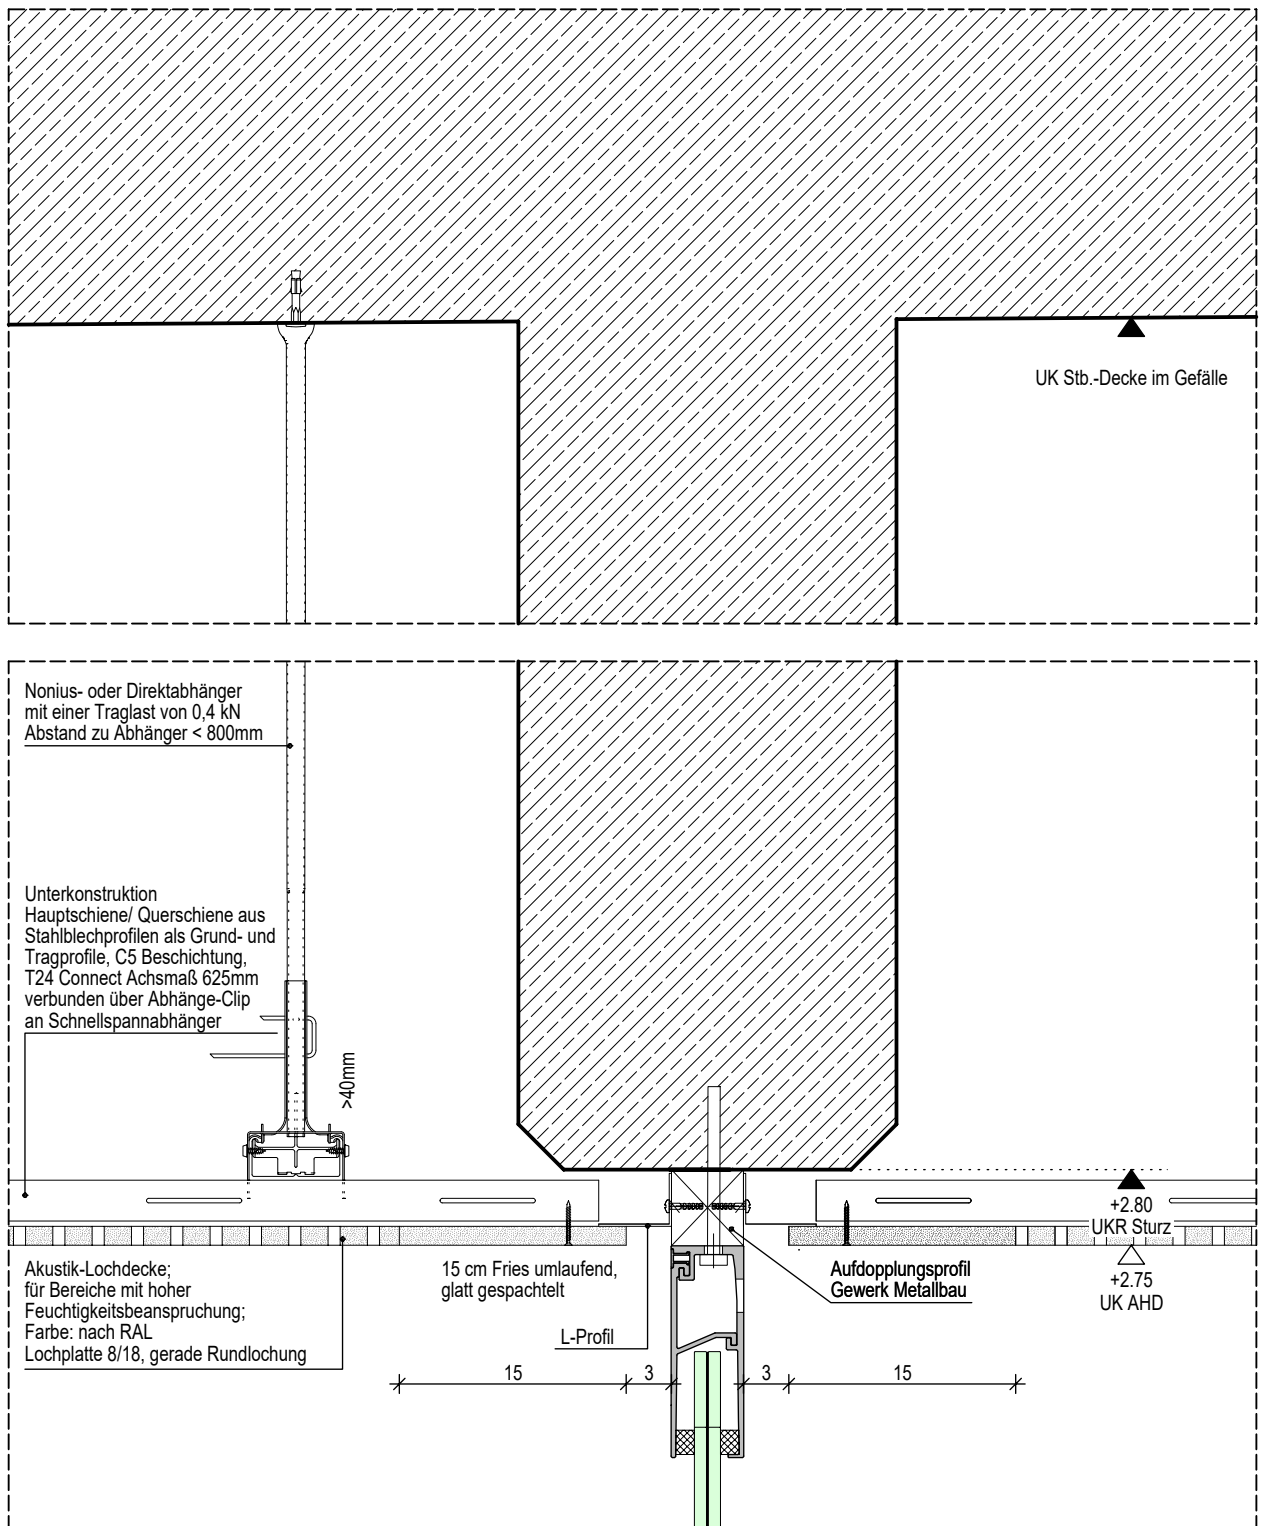

Anschlüsse

— L-Winkel 3cm Fuge (WD04.11)

1	13.08.26		Legende ergänzt
0	15.06.26		zur Bauausführung freigegeben
INDEX	DATUM	NAME	ÄNDERUNGSVERMERK

PROJEKT :
Hallenbad Ersatzneubau Witten-Annen
ZEICHNUNG :
Detail AHD
L-Winkel 3cm Fuge

ERSTELLDATUM :

25.11.25

MASSTAB :

1:5

GEZEICHNET :

PLANNR. :

WD 4.11

INDEX :

1