


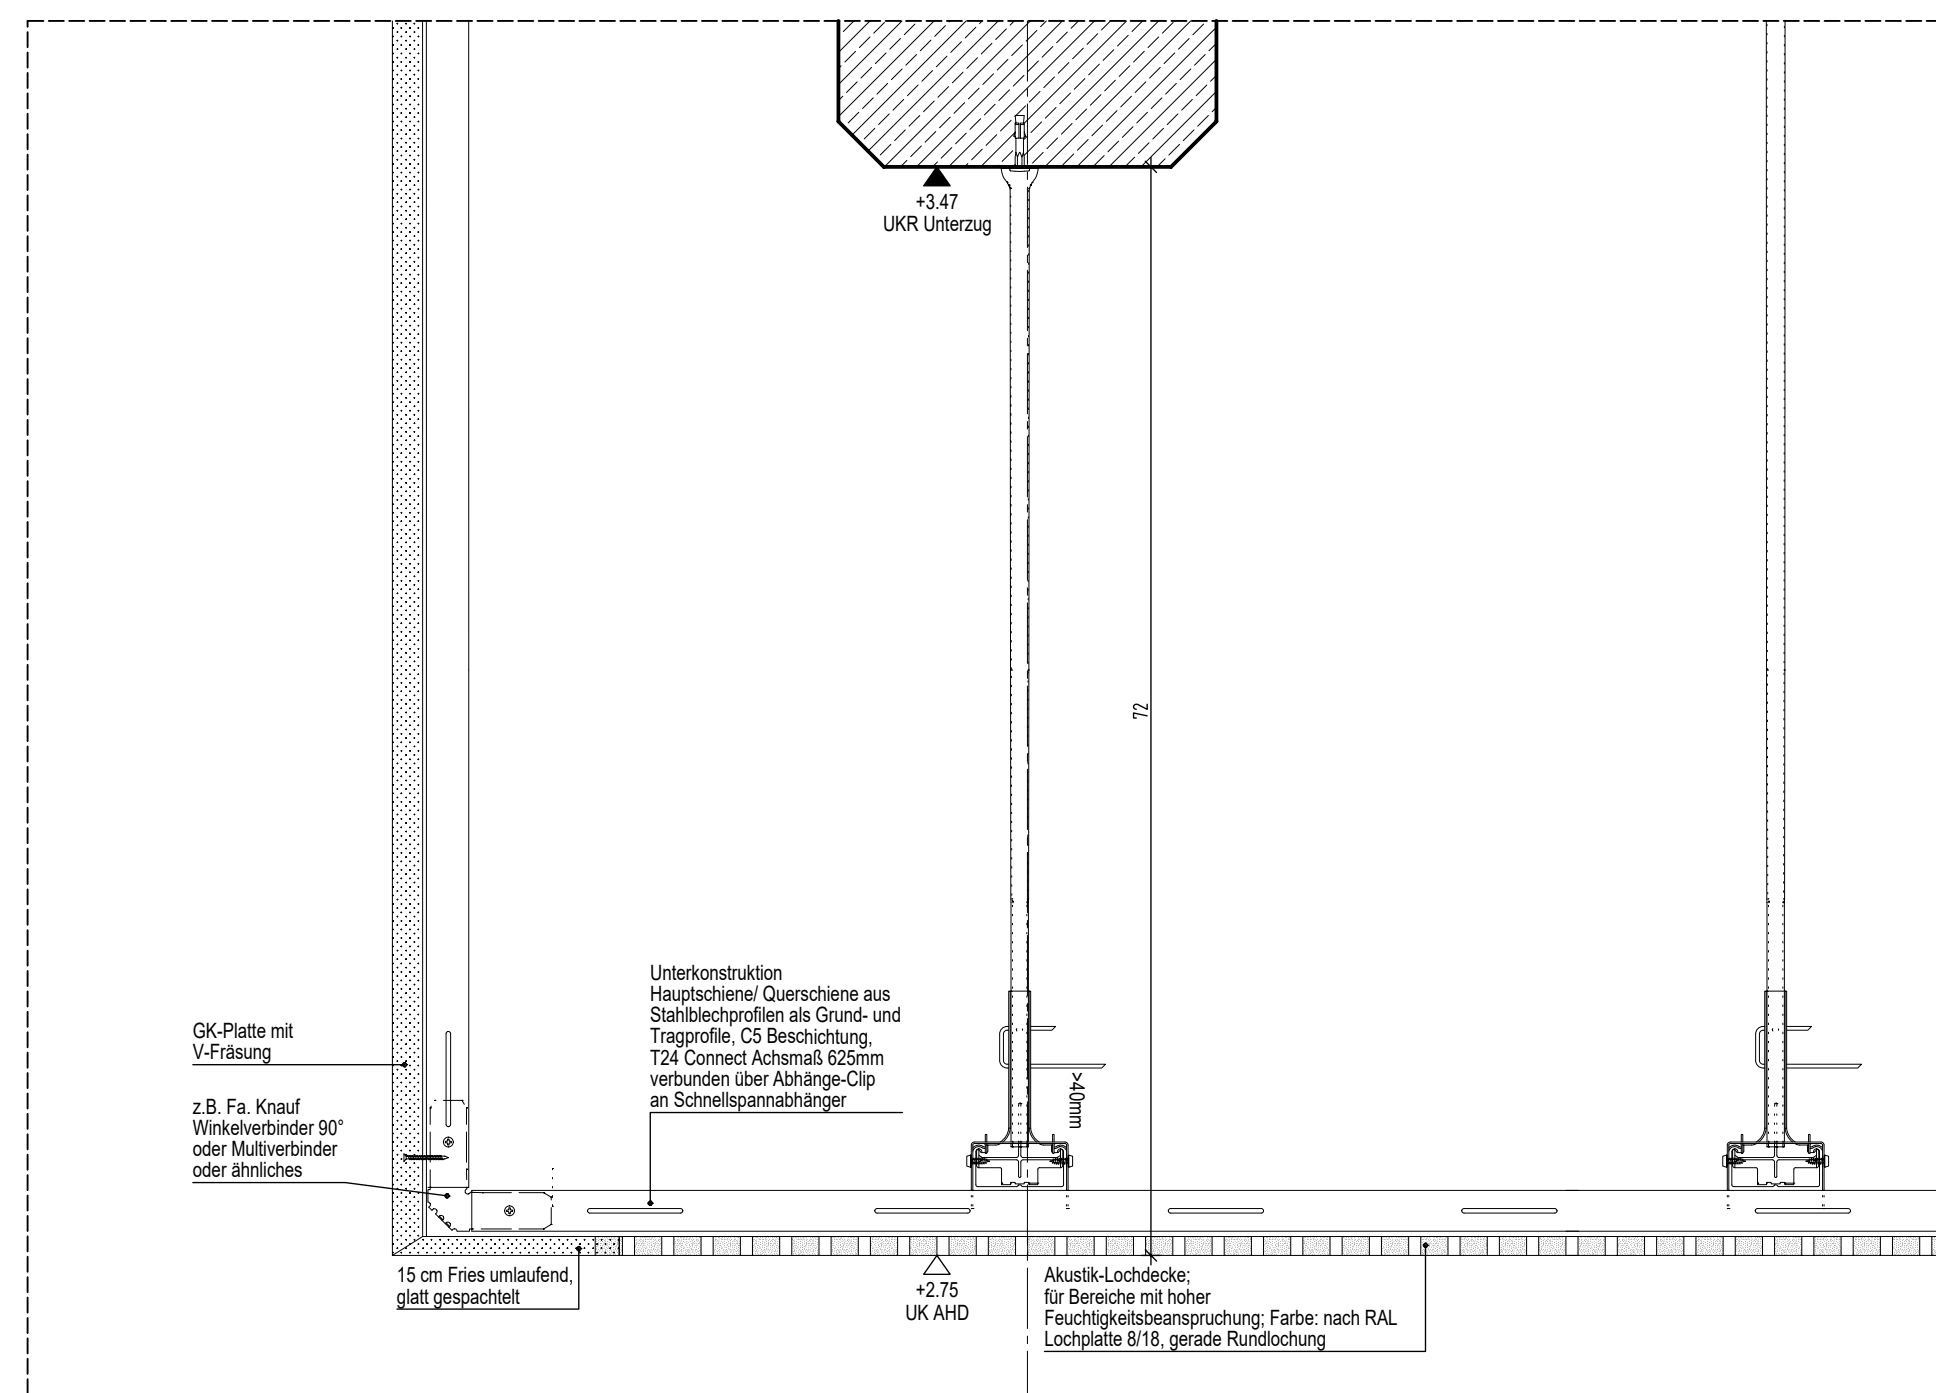

Architectural cross-section drawing of a swimming pool complex. The drawing shows a multi-level structure with various basins and walkways. Key features include:

- Top level: s. Mehrzweckbecken oben, s. Sportbecken oben
- Middle level: s. Mehrzweckbecken unten, s. Sportbecken unten
- Bottom level: Zugang MFB, Beckenung.MFB, Zugang SpoBe, Beckenung.SpoBe

The drawing is labeled with 0.26, 0.31, and 0.34 in circles. A section line B is indicated at the top. Details are referenced as WD04.19, WD04.11, and WD02.04.

The diagram illustrates a ceiling construction with the following components and labels:

- UK Stb.-Decke im Gefälle**: Structural ceiling slab with a slope.
- U Profil**: U-profile supporting the ceiling slab.
- +3.90**: Elevation marker.
- z.B. Fa. Knauf Winkelverbinder 90° oder Multiverbinder oder ähnliches**: Example of a 90° angle connector or multi-connector, e.g., from Knauf.
- Unterkonstruktion**: Substructure consisting of:
 - Hauptschiene/ Querschiene aus Stahlblechprofilen als Grund- und Tragprofile, C5 Beschichtung
 - T24 Connect Achsmaß 625mm verbunden über Abhänge-Clip an Schnellspannabhänger
- GK-Platte mit V-Frisen**: Gypsum board with V-profiles.
- 15 cm Fries umlaufend, glatt gespachtelt**: 15 cm wide V-profile running all around, smoothed.
- Akustik-Lochdecke:**
 - für Bereiche mit hoher Feuchtheitsbeanspruchung; Farbe: nach RAL
 - Lochplatte 8/18, gerade Rundlochung
- >40mm**: Dimension indicating the height of the substructure.
- +2.75 UK AH4**: Elevation marker for the substructure.

[illegible]

V0	13.08.26		Aktueller Stand der Planung
INDEX	DATUM	NAME	ÄNDERUNGSVERMERK

VORABZUG

VORABZUG

PROJEKT	
Hallenbad Ersatzneubau Witten-Annen	
Märkische Str. 11	
58453 Witten	
BAUHERR	
Stadtwerke Witten GmbH	
Westfalenstr. 18-20	T. (0160) 2697167
58455 Witten	E. NeubauHBannen@stadtwerke.de
UNTERSCHRIFT	
ARCHITEKT	
UNTERSCHRIFT	

ZEICHNUNG Detail AHD Abschluss zur Schwimmhalle Achse B/2-3				+/- 0.00m = NHN NHN +112.300 m	
				MASSTAB 1:5/25/50	ZEICHNUNGSNR. WD04.13
PROJEKTNUMMER 30.07.2026	ERSTELLDATUM 30.07.2026	PROJEKTLEITUNG	ZEICHNET	INDEX V0	