


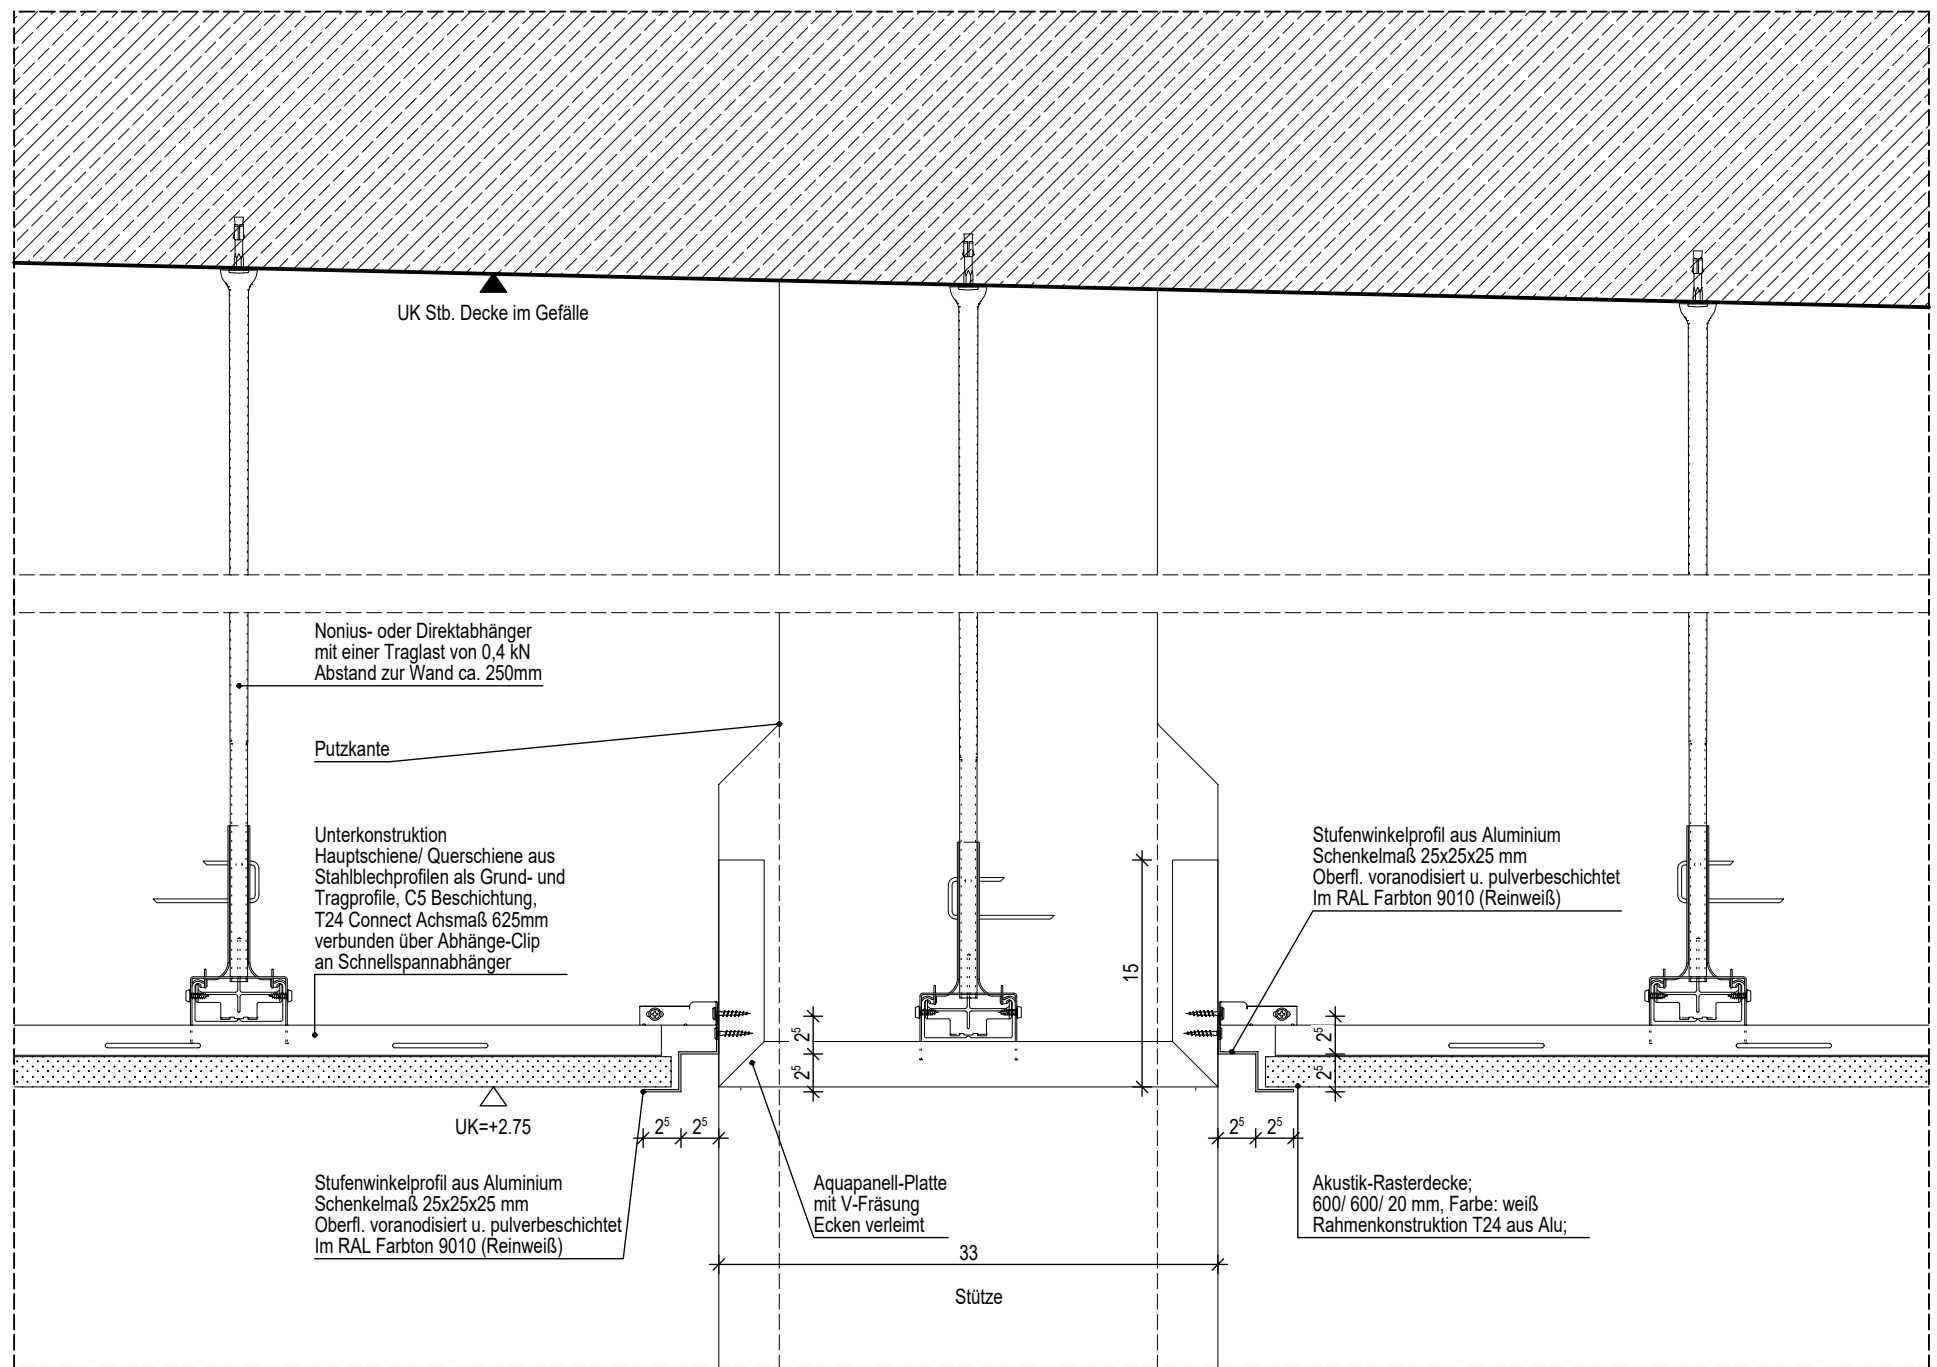

PROJEKT : **Hallenbad Ersatzneubau Witten-Annen**

ZEICHNUNG:
Detail AHD
Rasterwechsel Übergang

ERSTELLDATUM :
29.06.26

MASSTAB :
1:5

GEZEICHNET :

PLANNR. :
WD04.14

INDEX :
V0

Plot-Datum: 13.08.2026