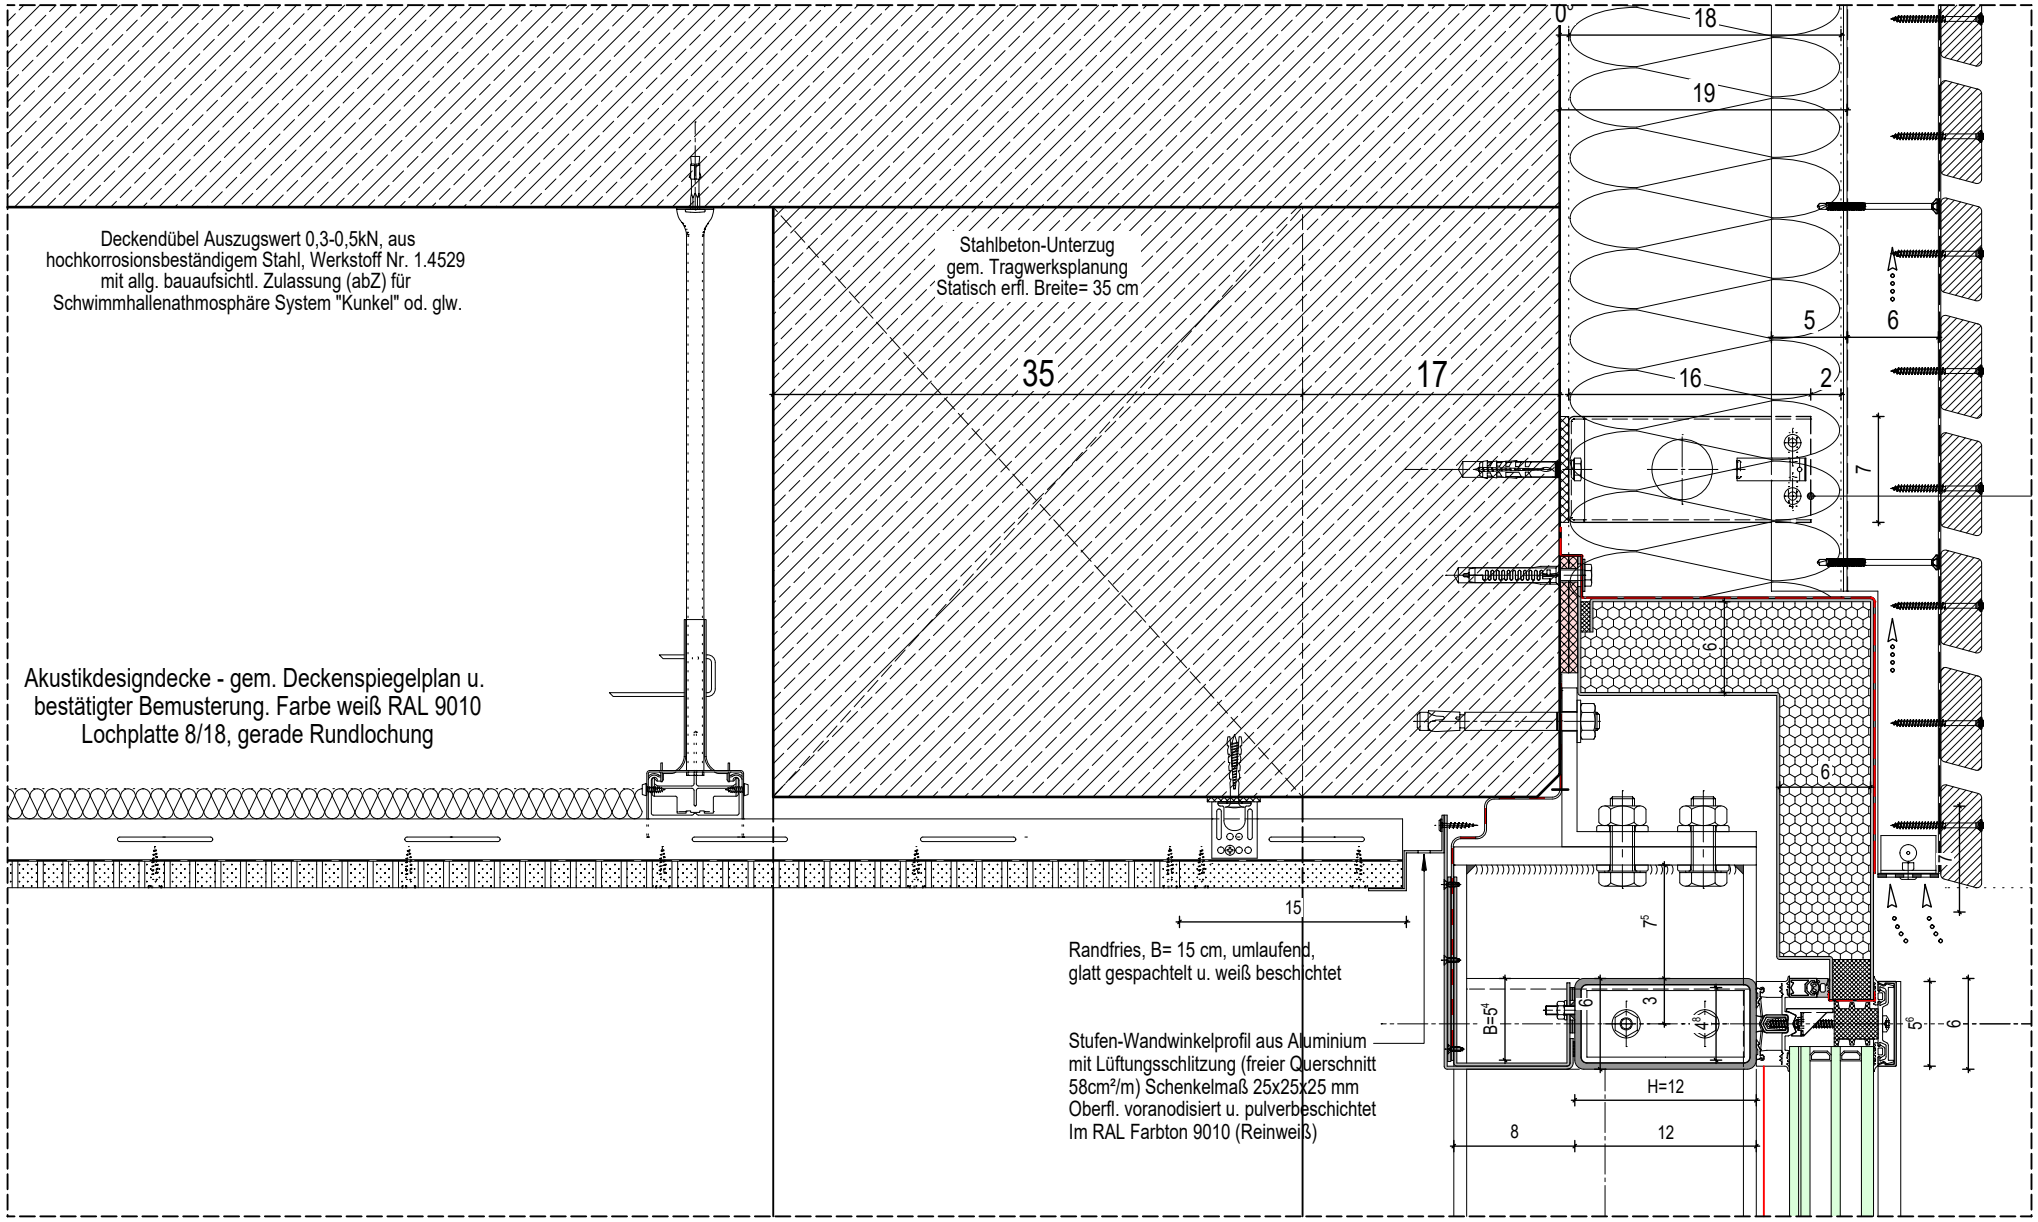

Anschlüsse

Abschluss an Glas-Stahl Fassade (WD04.16)

VORABZUG

INDEX	DATUM	NAME	ÄNDERUNGSVERMERK
V0	13.08.26		Aktueller Stand der Planung

PROJEKT :
Hallenbad Ersatzneubau Witten-Annen
ZEICHNUNG :
Detail AHD
Abschluss Glas-Stahlfassade

ERSTELLDATUM :	MASSTAB :	GEZEICHNET :	PLANNR. :	INDEX :
29.06.26	1:5		WD04.16	V0

Plot-Datum: 13.08.2026