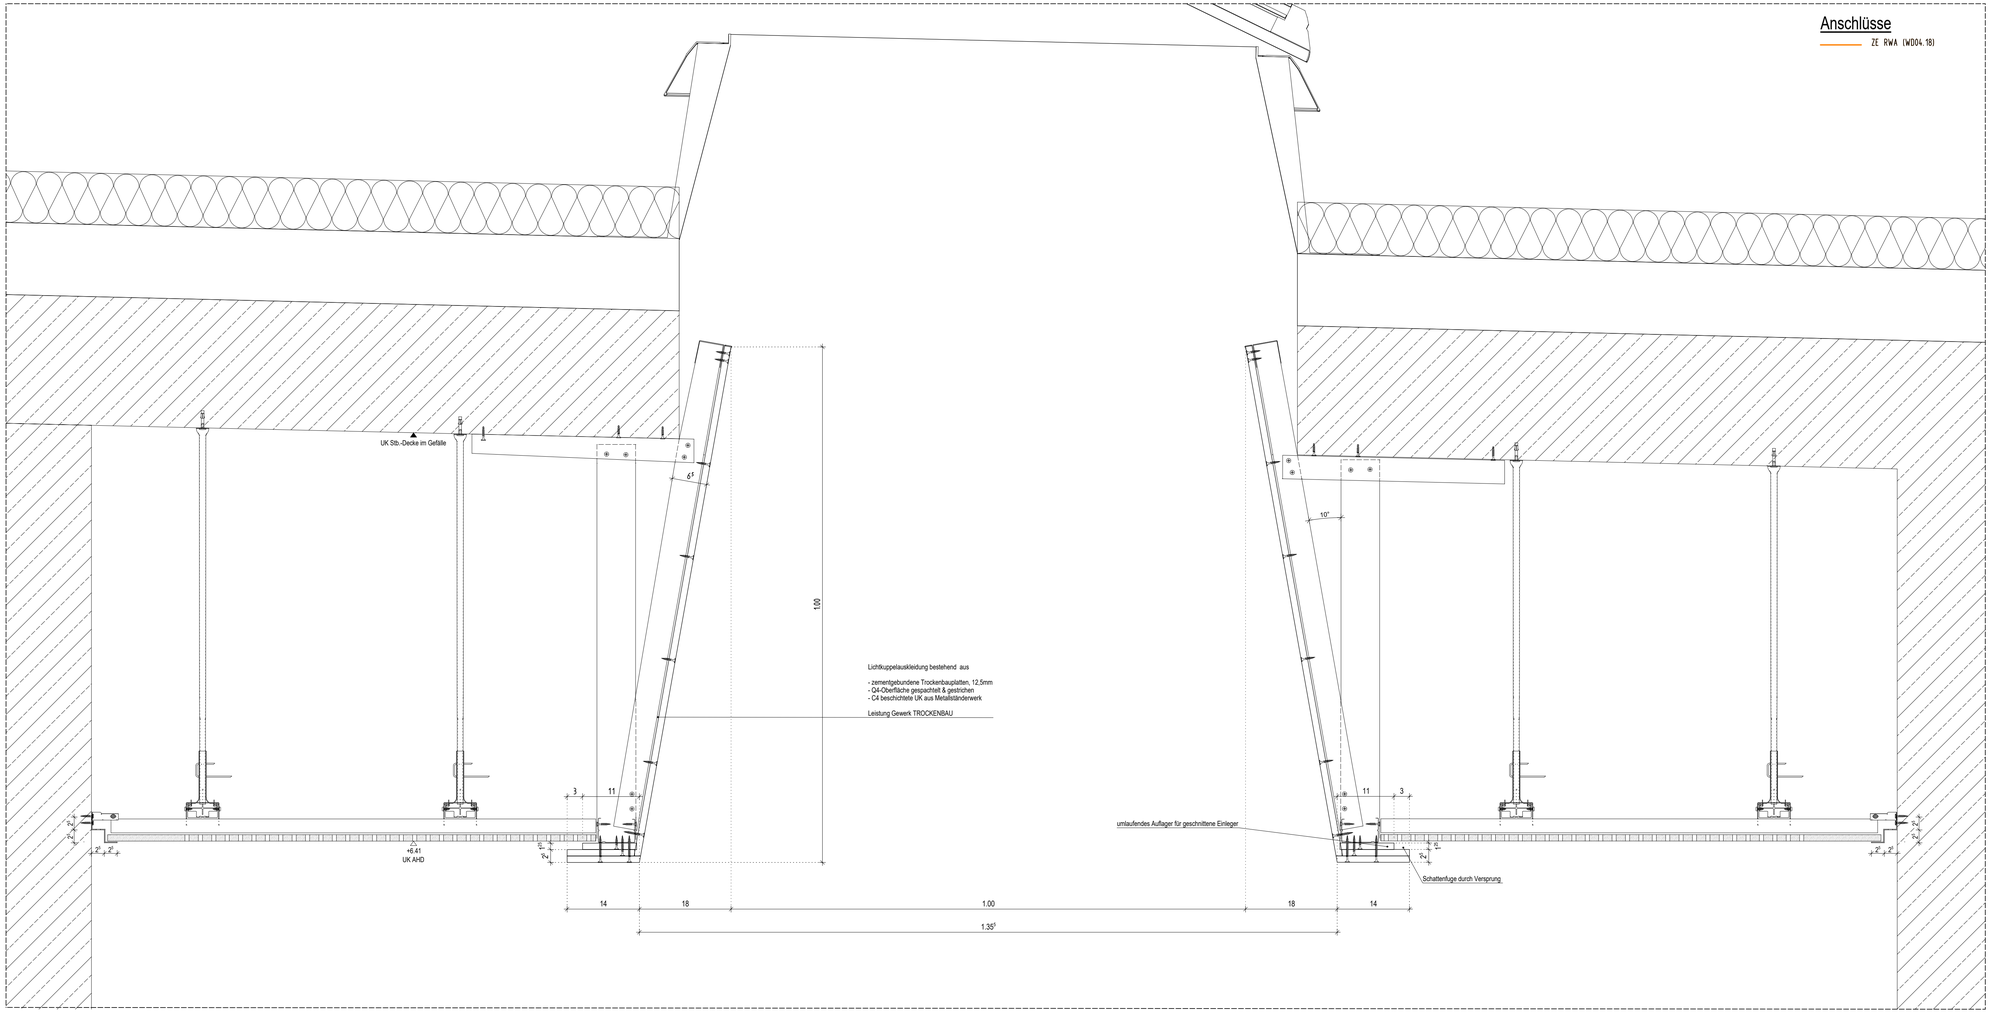

INDEX	DATUM	NAME	ÄNDERUNGSVERMERK
V0	13.08.26		Aktueller Stand der Planung

AUSFÜHRUNGSPLAN

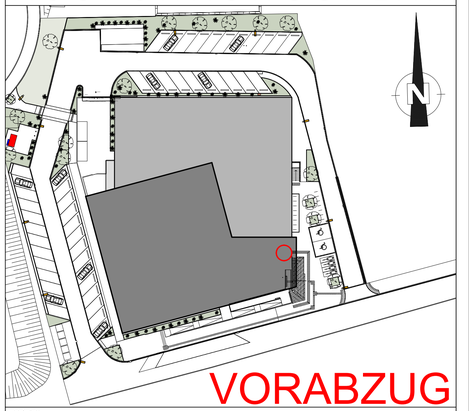

VORABZUG

PROJEKT
Hallenbad Ersatzneubau Witten-Annen
Märkische Str. 11
58453 Witten

BAUHERR
Stadtwerke Witten GmbH
Westfalenstr. 18-20
58455 Witten
T. (0160) 2697167
E. NeubauHBAnnen@stadtwerke.de
UNTERSCHRIFT

ARCHITEKT
UNTERSCHRIFT

ZEICHNUNG
EG Ausbaudetail
Stiefelgang 2 Möbelstück
Achse 15 / H

+/- 0.00m = NHN
NHN +112.300 m

MASSTAB 1:25
ZEICHNUNGSNR. WD04.18

PROJEKTNUMMER	ERSTELLDATUM	PROJEKTLEITUNG	GEZEICHNET	INDEX
	05.05.2026			V0

Plot-Datum: 13.08.2026

H/B = 420 / 1000 (0.42m²)

Allplan 2026