


HINWEIS:
Dieser Plan dient ausschließlich der Übersicht über das komplette Geschoß und entspricht nicht immer der Aktualität.
Für die Bauausführung bitte ausschließlich die entsprechenden 1:50 Ausführungspläne beachten.

INDEX	DATUM	NAM	ÄNDERUNGSVERMERK
6	02.09.26		Stand der Planung (Art und Ort der Änderung den 1.50 Plänen WS01 und WS02 entnehmen)
5	11.05.26		Stand der Planung (Art und Ort der Änderung den 1.50 Plänen WS01 und WS02 entnehmen)
4	04.03.26		Stand der Planung (Art und Ort der Änderung den 1.50 Plänen WS01 und WS02 entnehmen)
3	09.02.26		Stand der Planung (Art und Ort der Änderung den 1.50 Plänen WS01 und WS02 entnehmen)
2	10.12.25		Stand der Planung (Art und Ort der Änderung den 1.50 Plänen WS01 und WS02 entnehmen)
1	29.10.25		Stand der Planung (Art und Ort der Änderung den 1.50 Plänen WS01 und WS02 entnehmen)
0	28.08.25		Stand der Planung (Art und Ort der Änderung den 1.50 Plänen WS01 und WS02 entnehmen)

ÜBERSICHTSPLAN

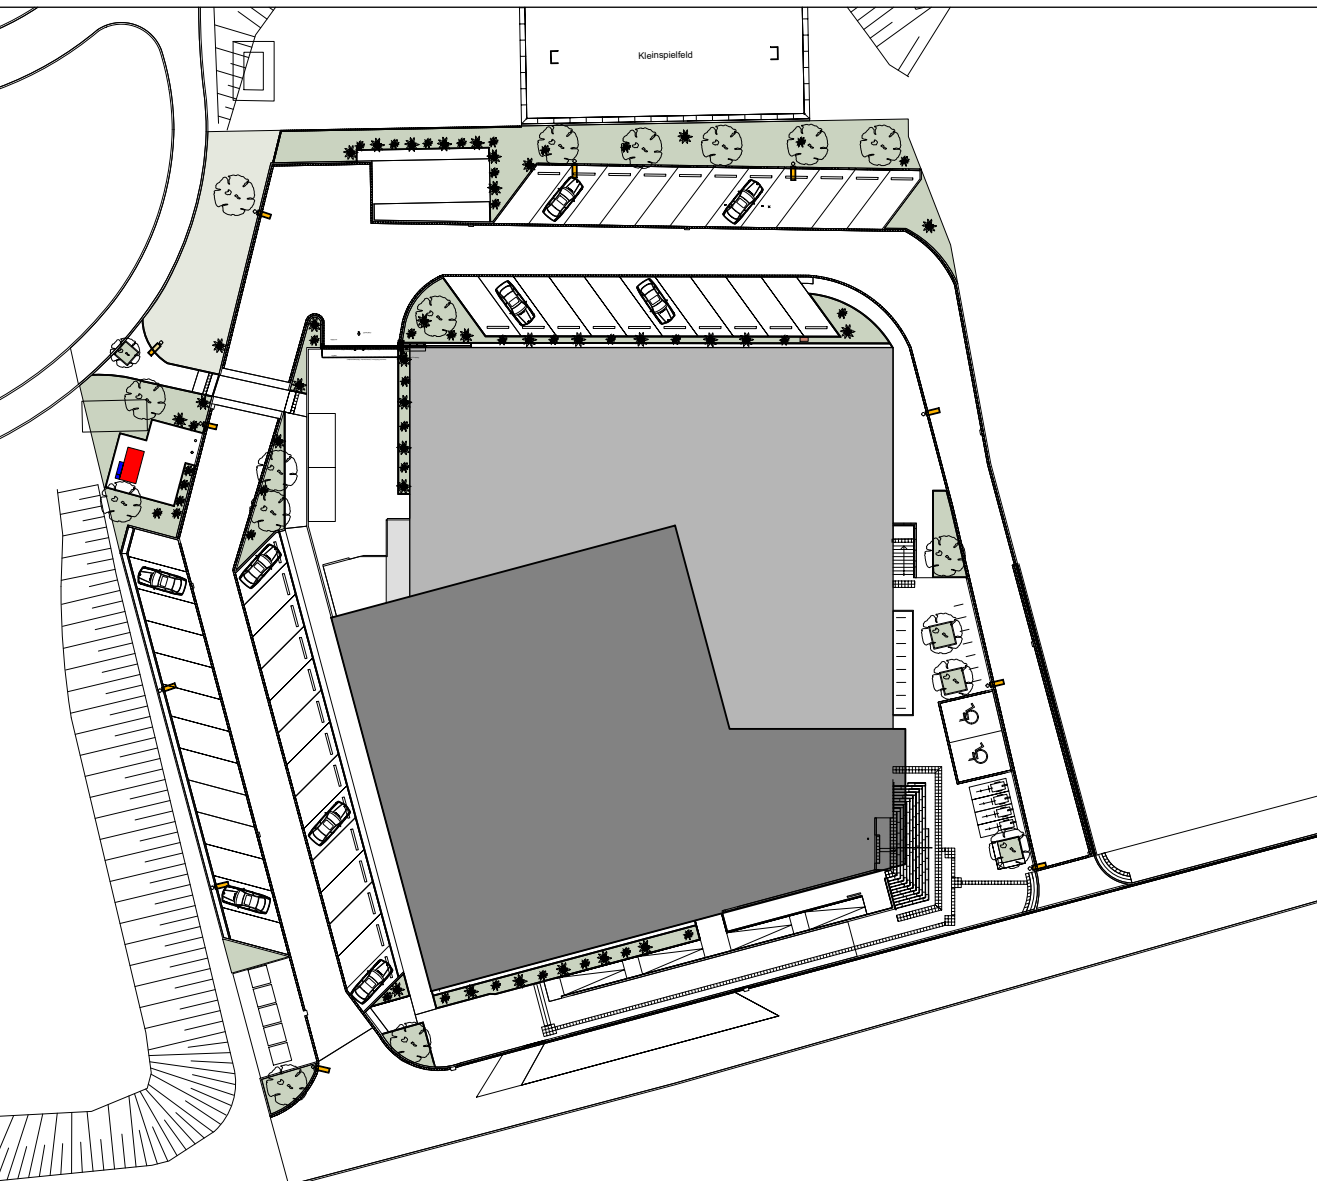

PROJEKT
Hallenbad Ersatzneubau Witten-Annen
Märkische Str. 11
58453 Witten

BAUHERR
Stadtwerke Witten GmbH
Westfalenstr. 18-20
58455 Witten


T: (0160) 2697167
E: Neubauf@Annen@stadtwerke.de

ARCHITEKT


ZEICHNUNG
Übersicht Schnitte
A-A, B-B, C-C, D-D, E-E

+/- 0.00m = NHN
NHN +112.300 m


PROJEKTNUMMER	ERSTELLDATUM	PROJEKTLEITUNG	GEZEICHNET	INDEX	ZEICHNUNGSNR.
	04.02.2025			6	ÜS 1

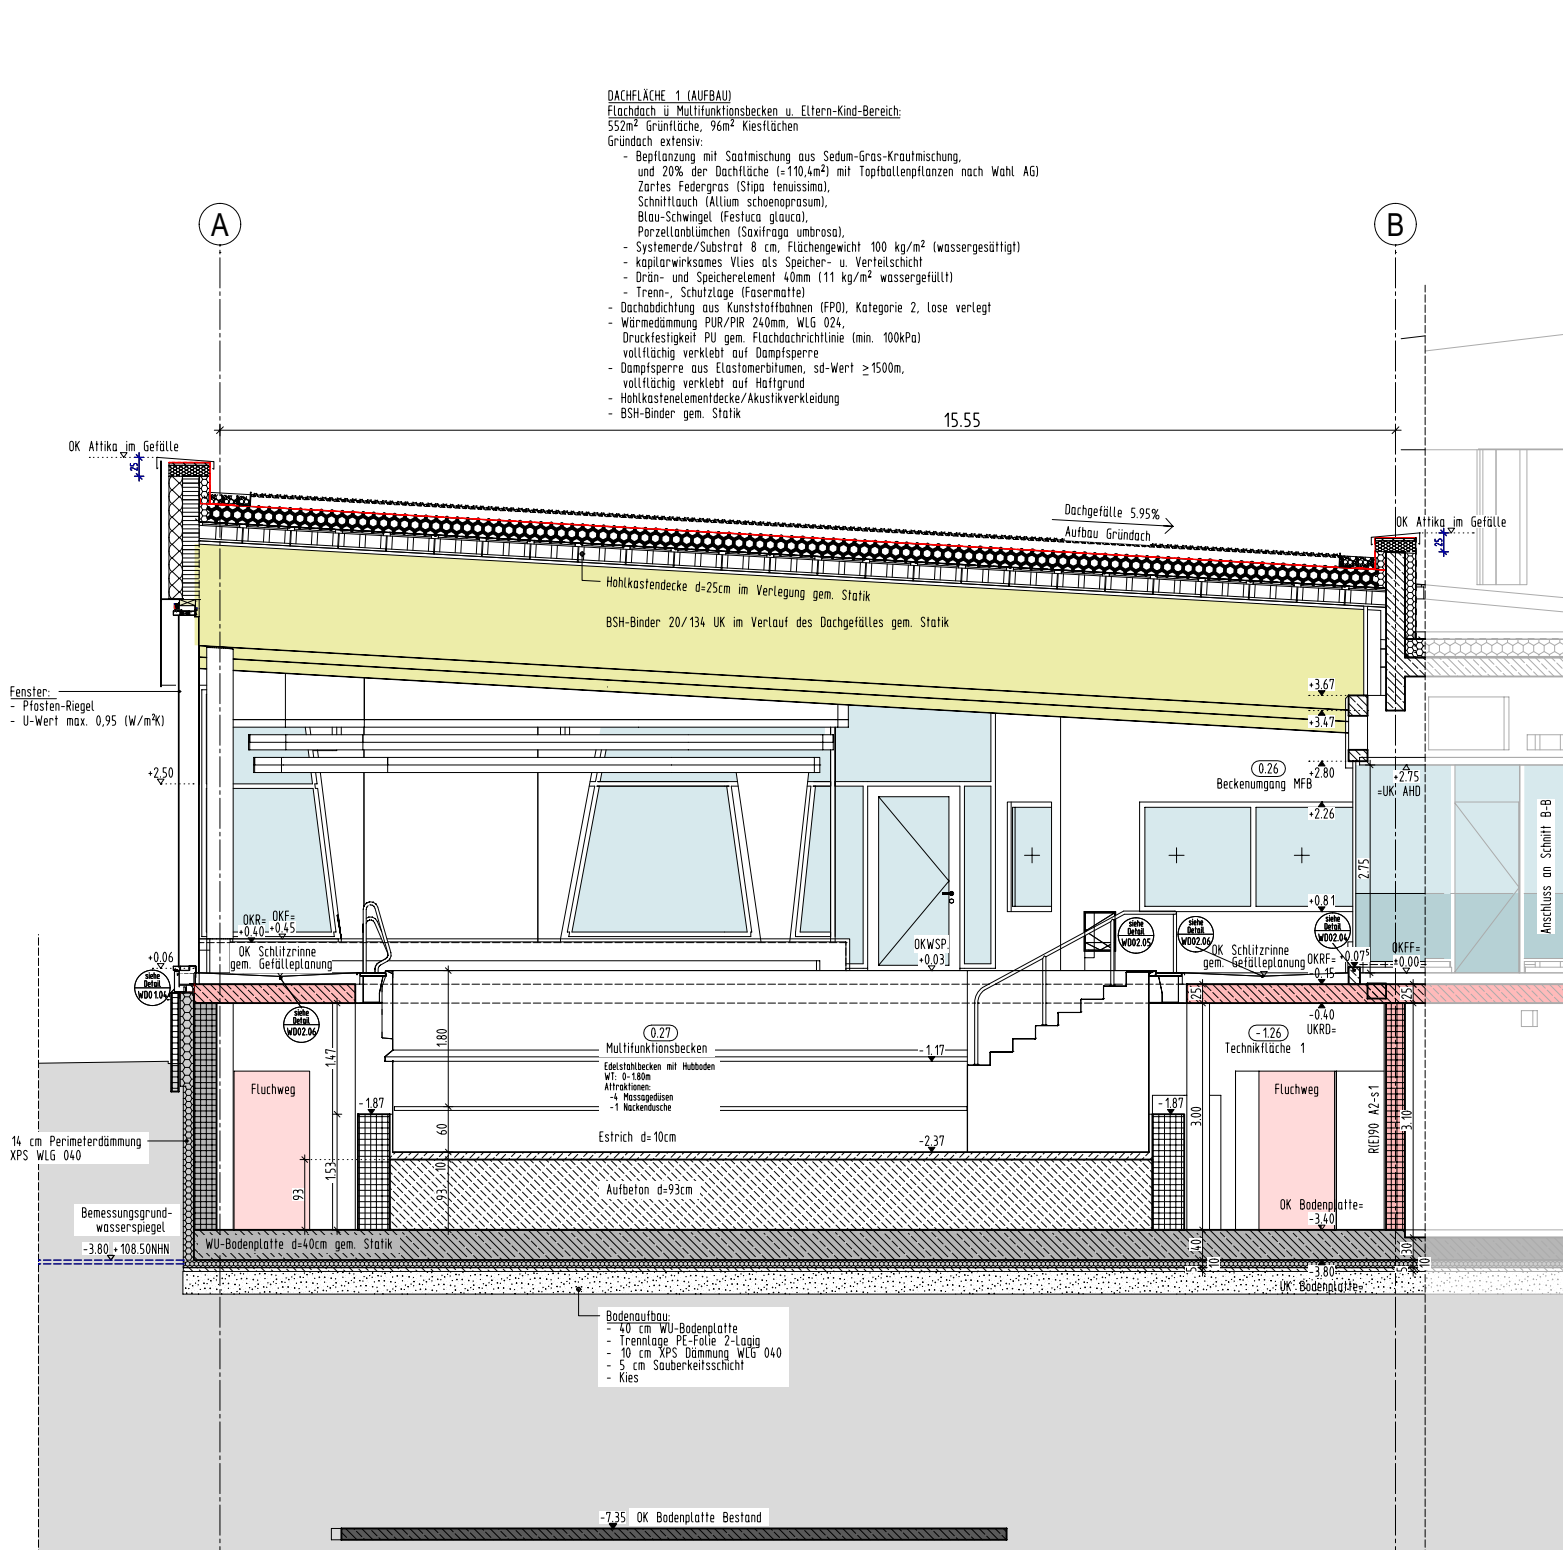


Schnitt A-A

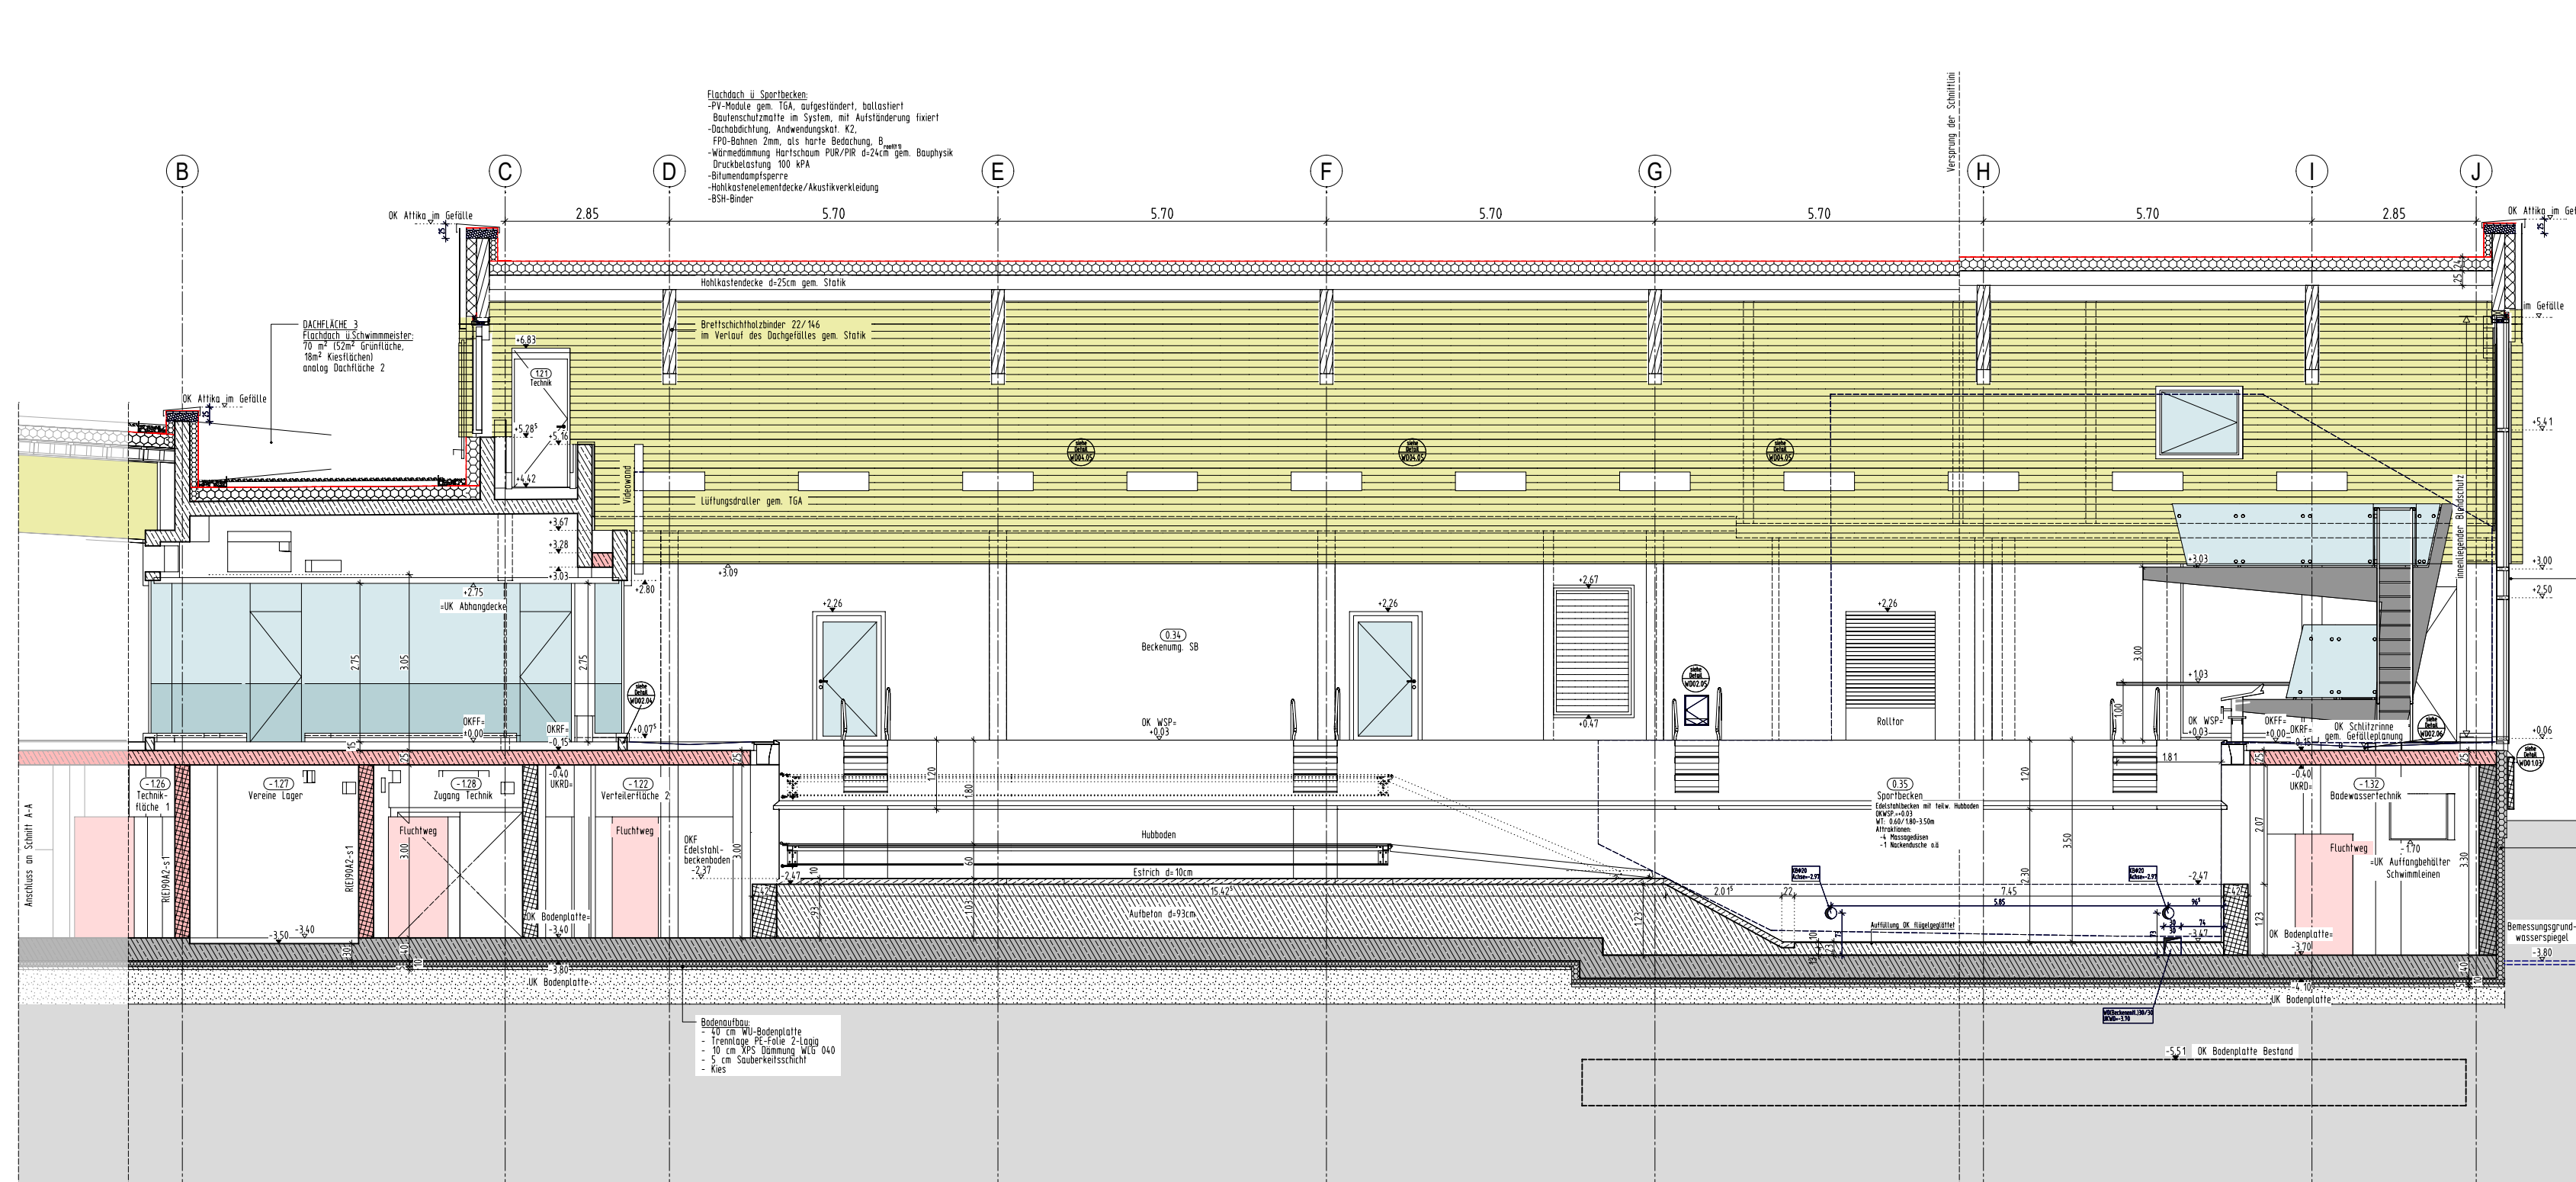


Schnitt B-B

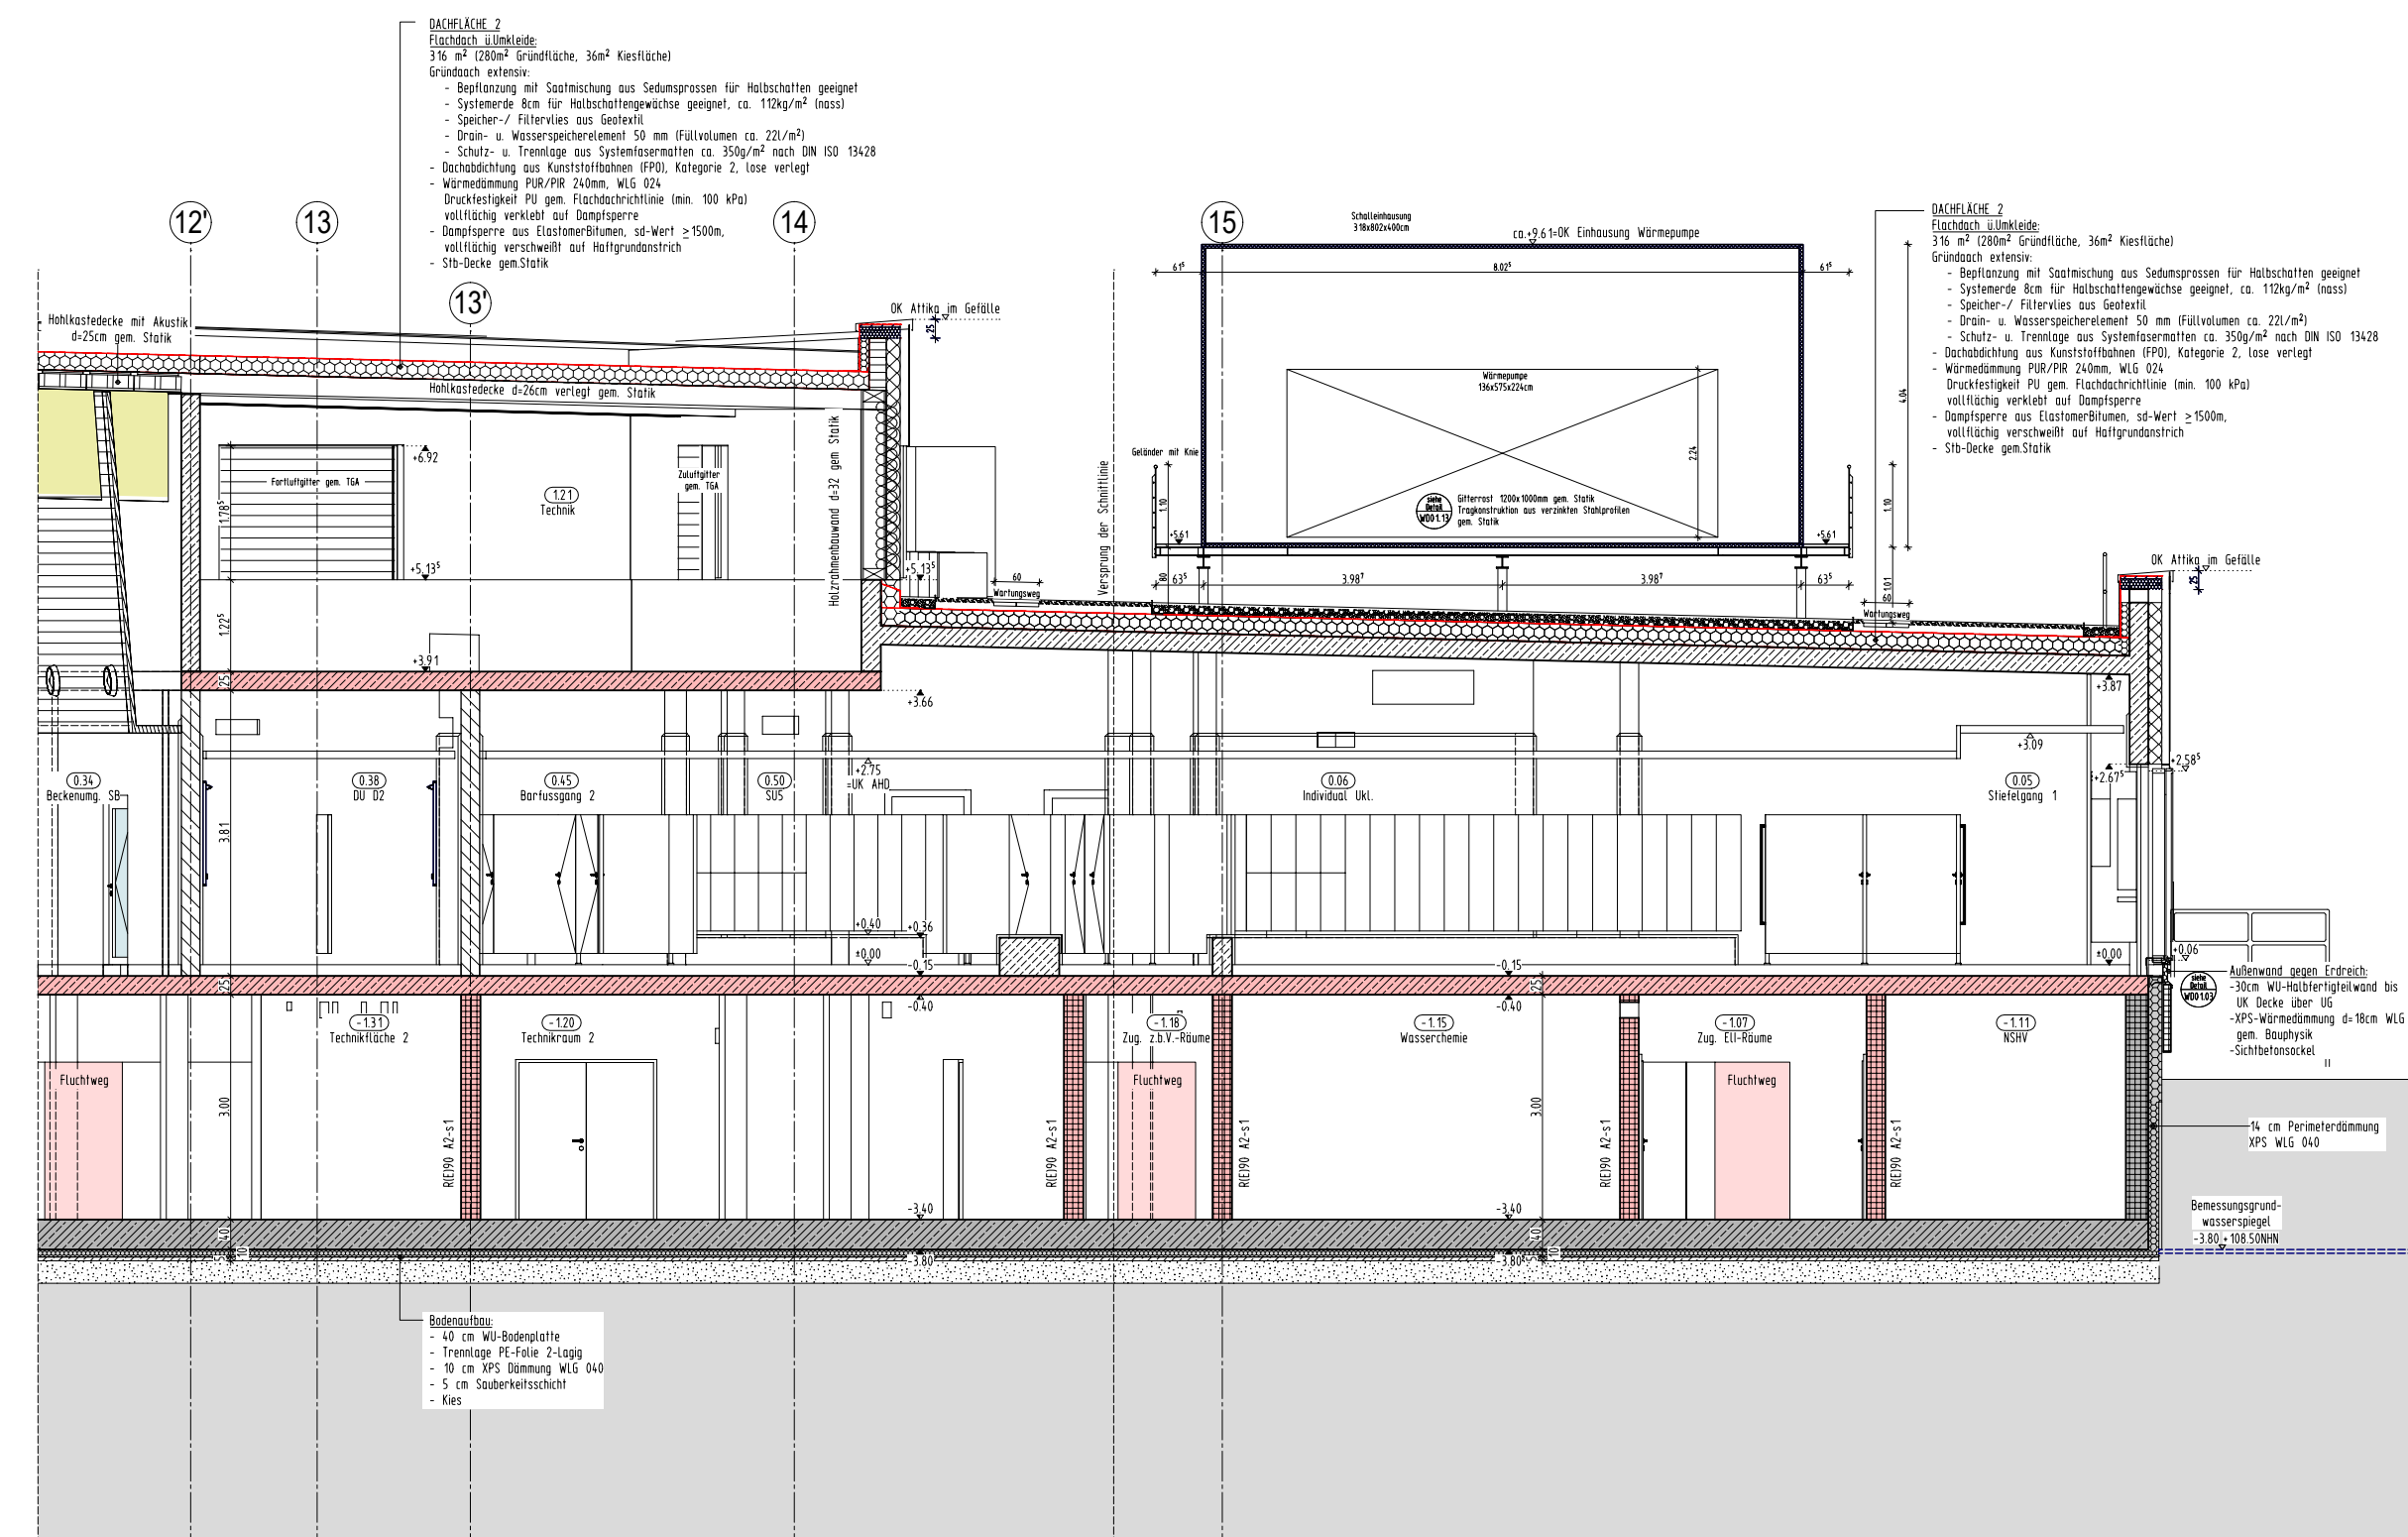

Schnitt C-C

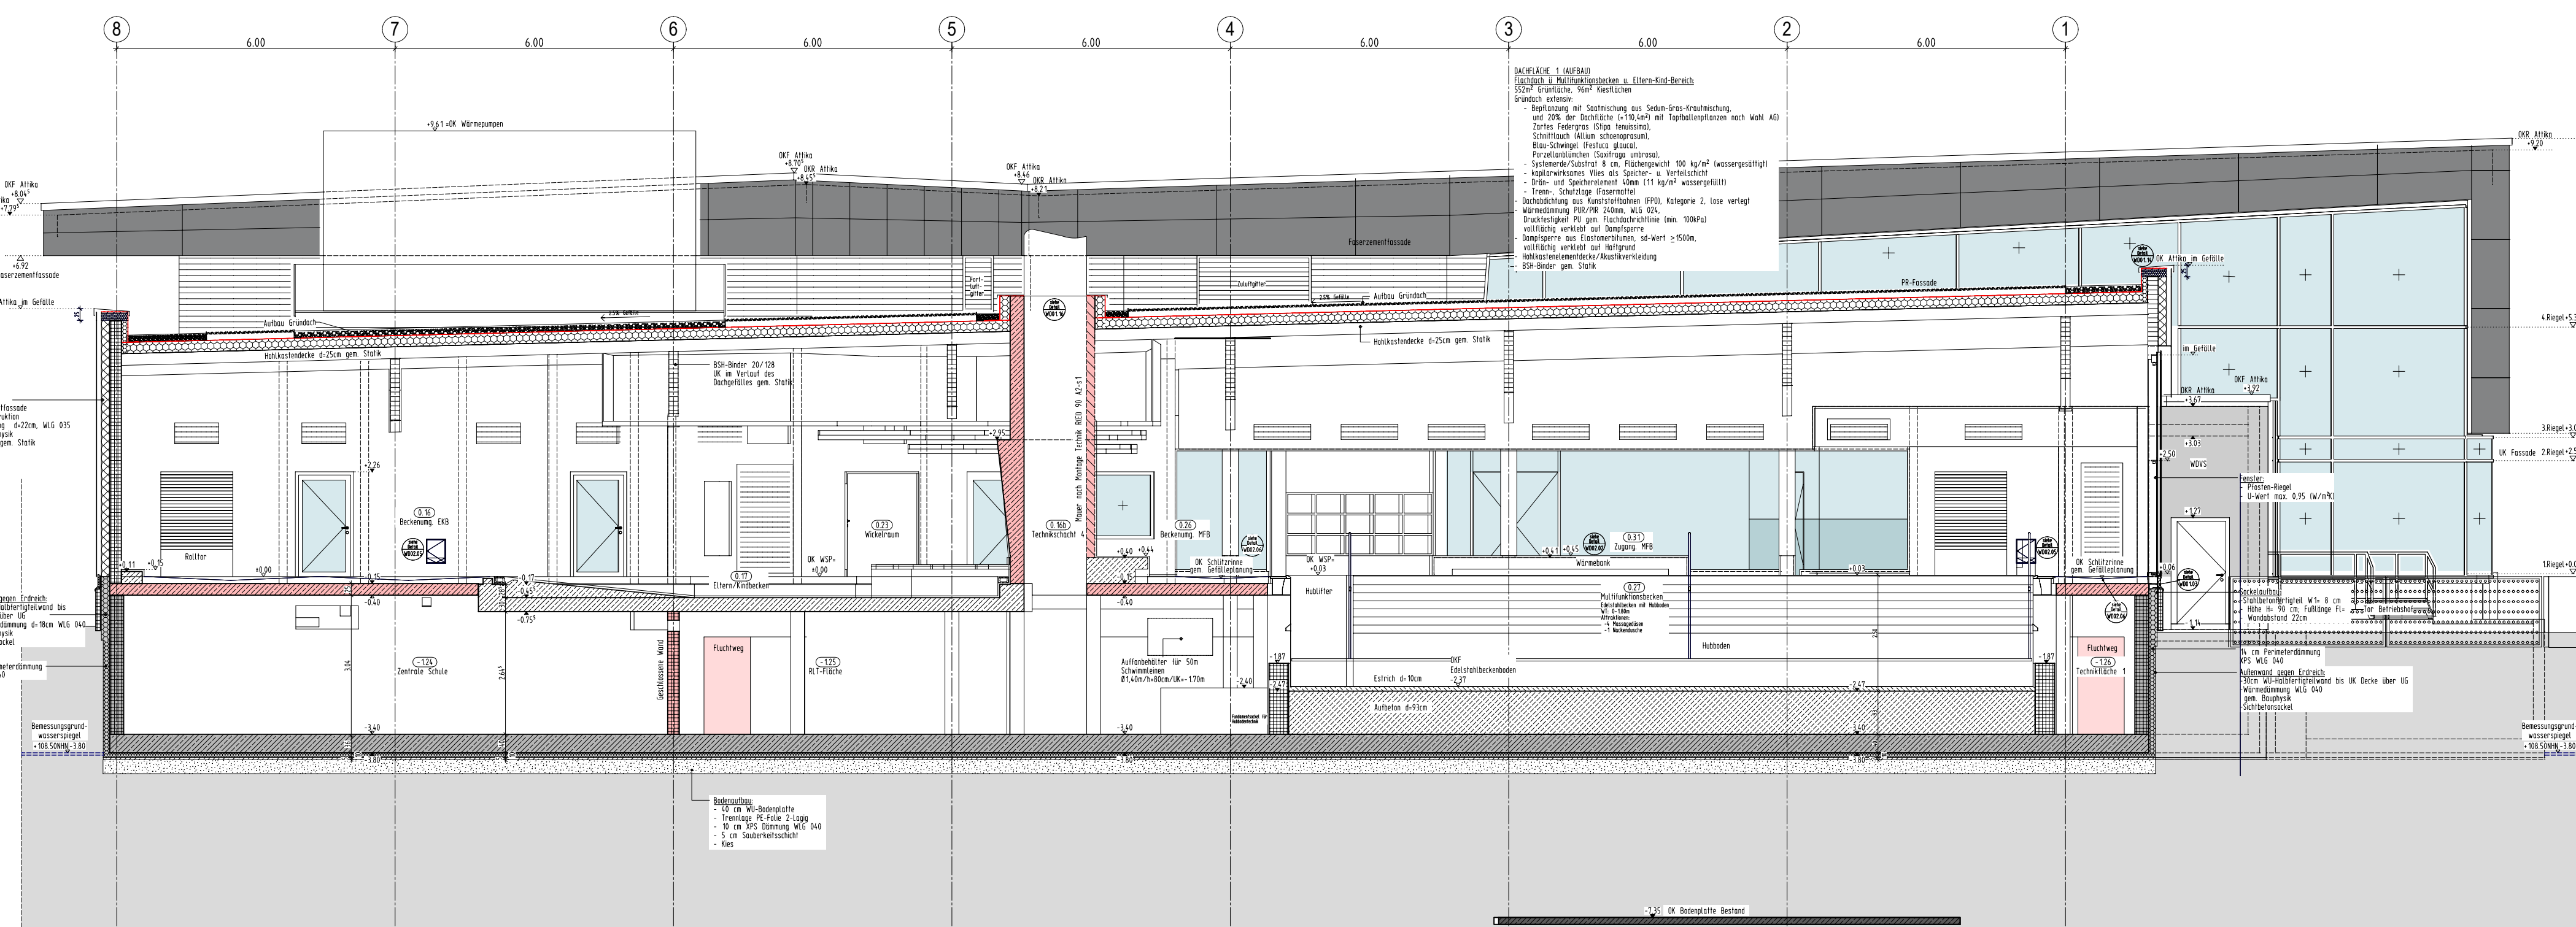

Schnitt D-D

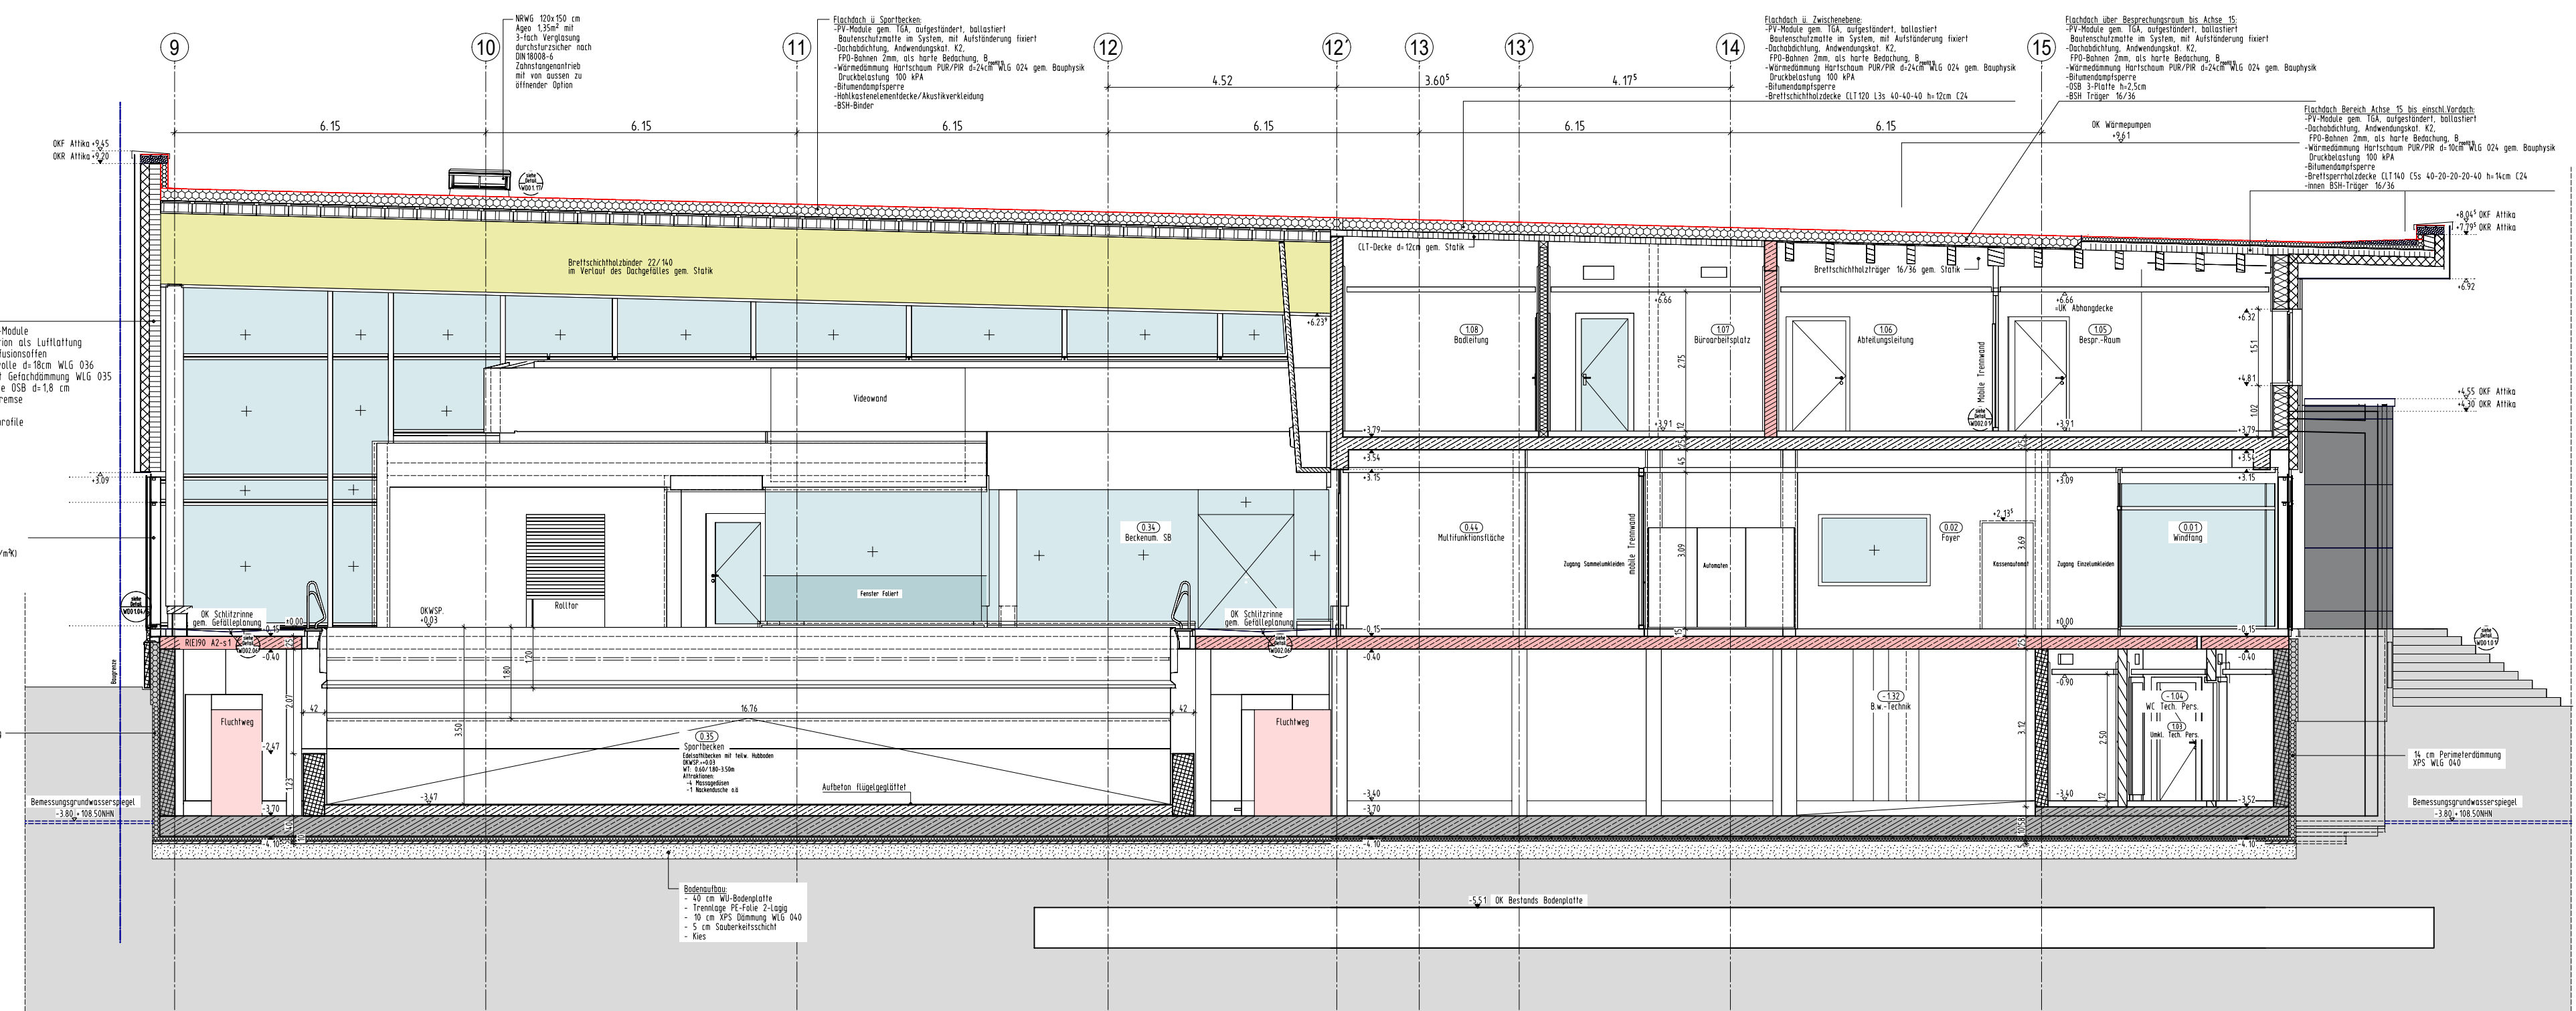

Schnitt E-E