

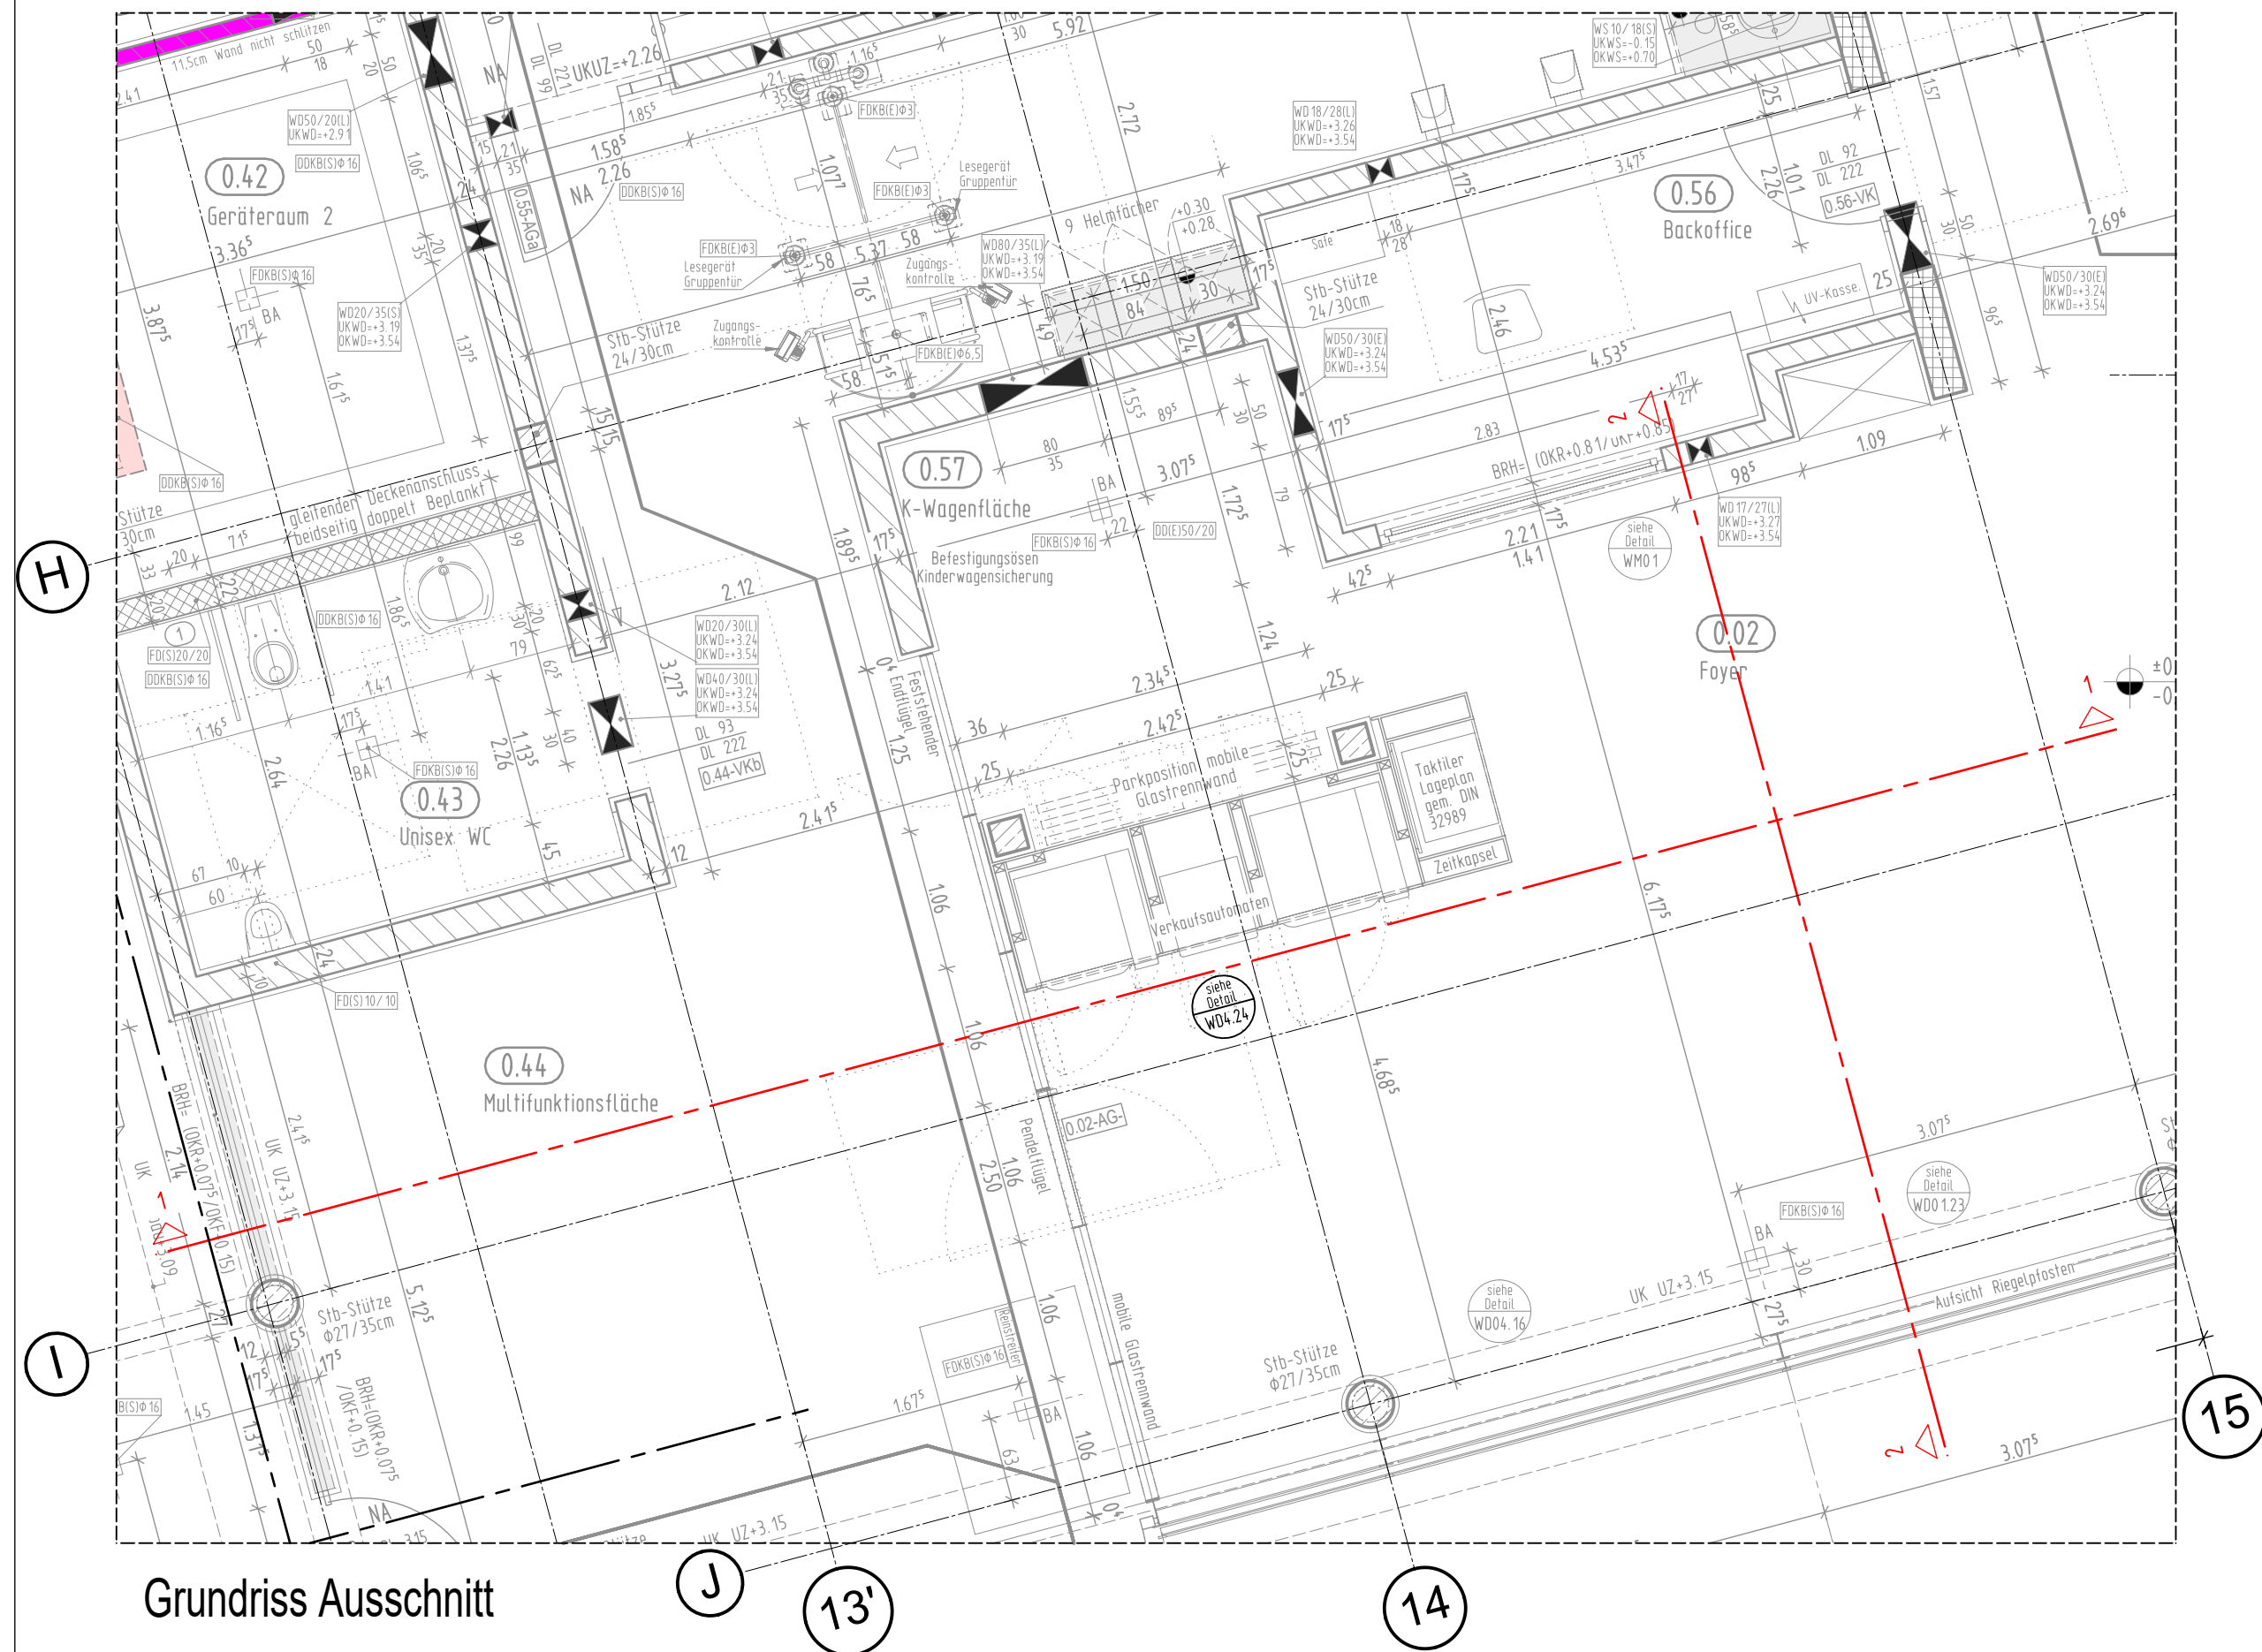
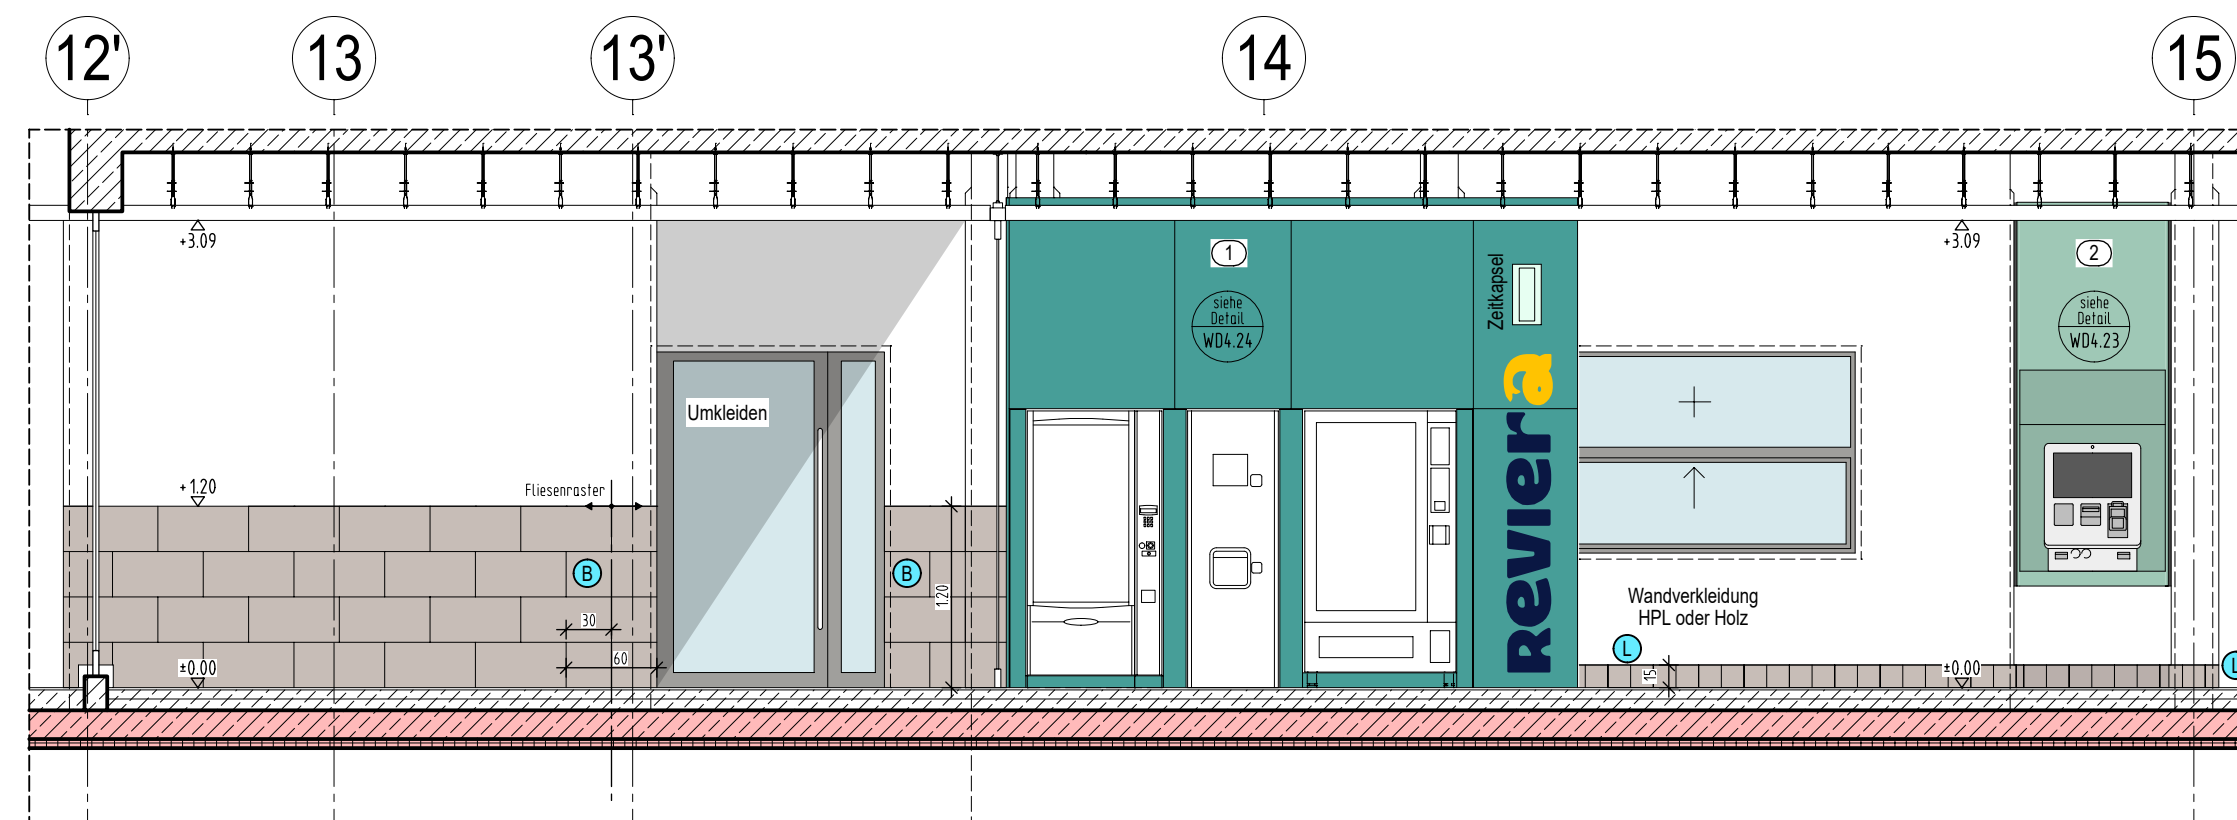


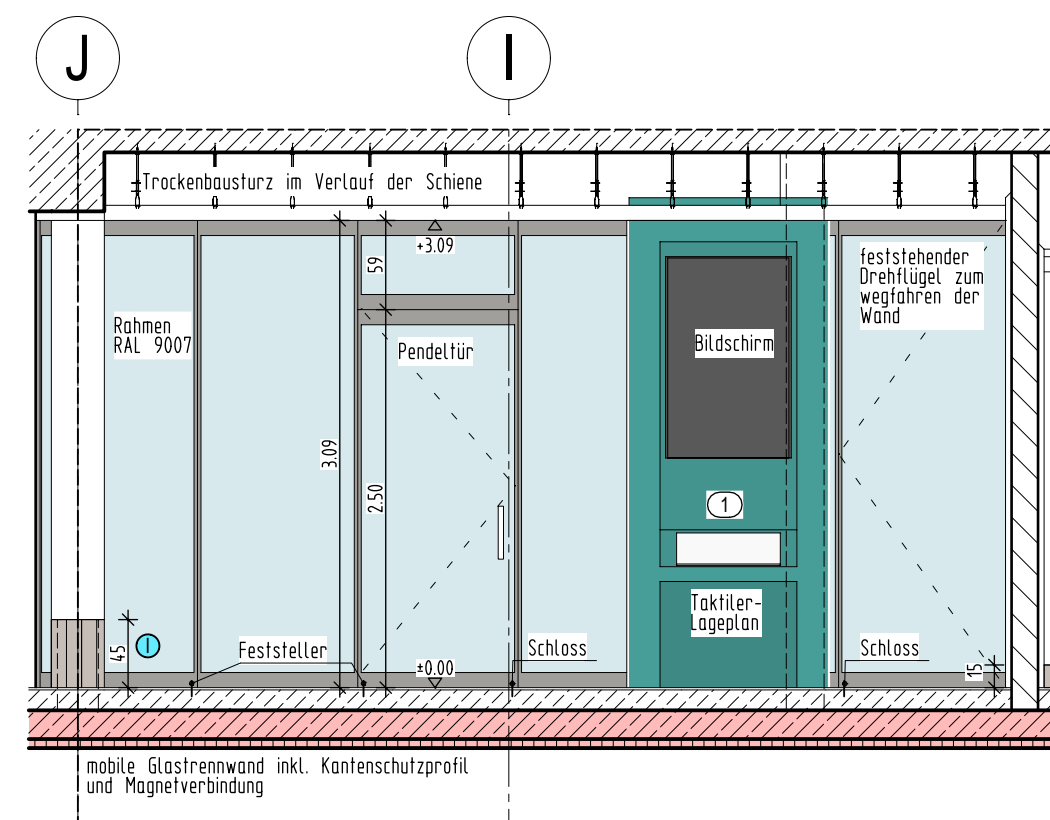


LEGENDE:


Wandbeläge:

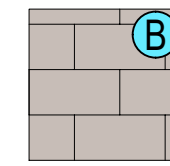

Feinsteinzeugfliese
Fa. Agrob Buchtal
Serie: Like
Format: 30x60cm
Farbe: off white
Struktur: Halbverband
Rutschhemmung: R10/A+B

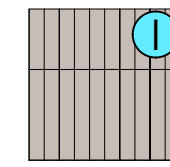


Feinsteinzeugfliese
Fa. Agrob Buchtal
Serie: Area Pro
Format: 10x60cm
Farbe: platin
Struktur: Kreuzverband
Rutschhemmung: R10/A

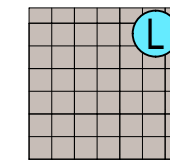


Feinsteinzeugfliese
Fa. Agrob Buchtal
Serie: Area Pro
Format: 15x15cm
Farbe: Platin
Struktur: Kreuzverband
Rutschhemmung: R10/B



Dekore:

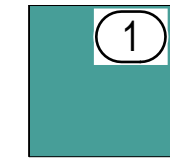

HPL Dekor Fa. Pfleiderer
Farbe: Agave
Farb-Nr.: U19007 SD
Oberfl.: eben
HW 0,28 Herstellerangabe
NCS-Code: S4020-B90G

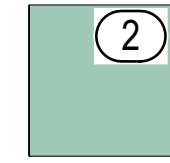

HPL Dekor Fa. Pfleiderer
Farbe: Mint
Farb-Nr.: U19006
Oberfl.: eben SD
HW 0,53 Herstellerangabe
NCS-Code: S20 10-B90G

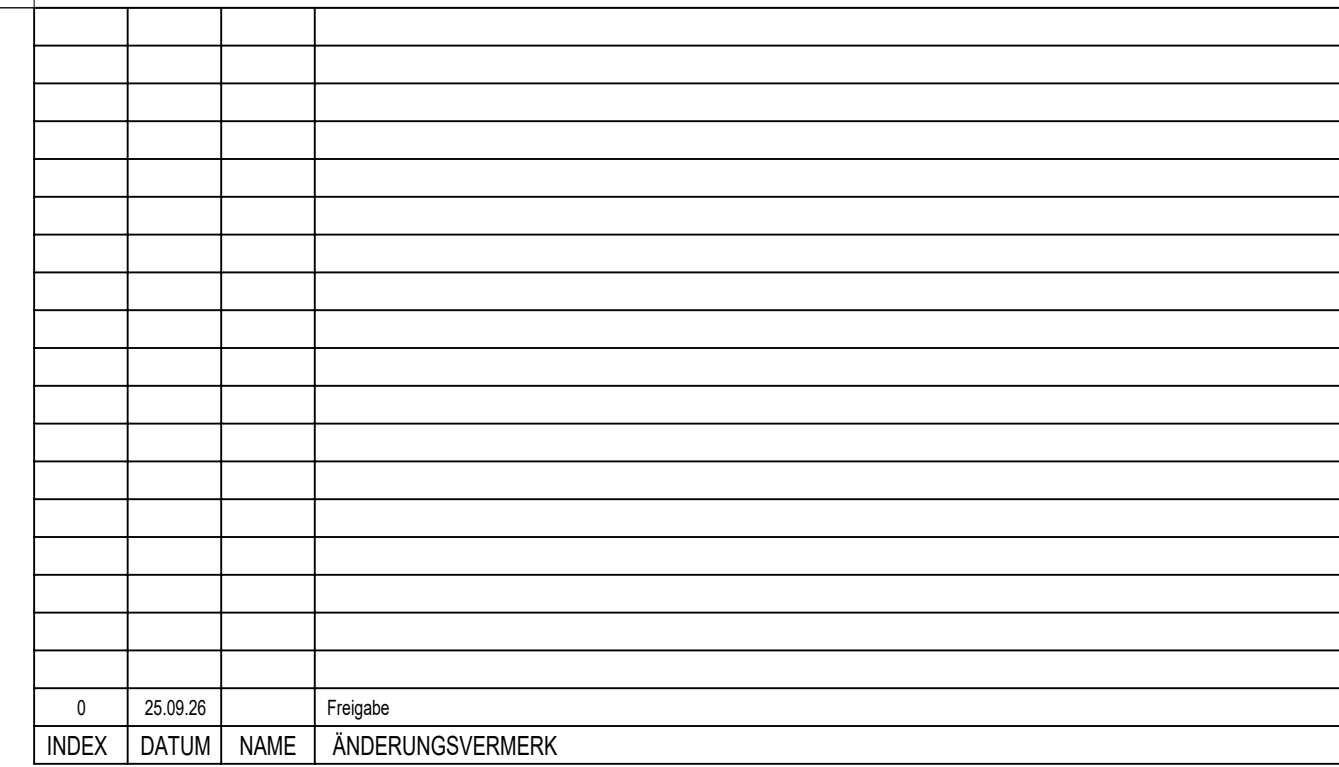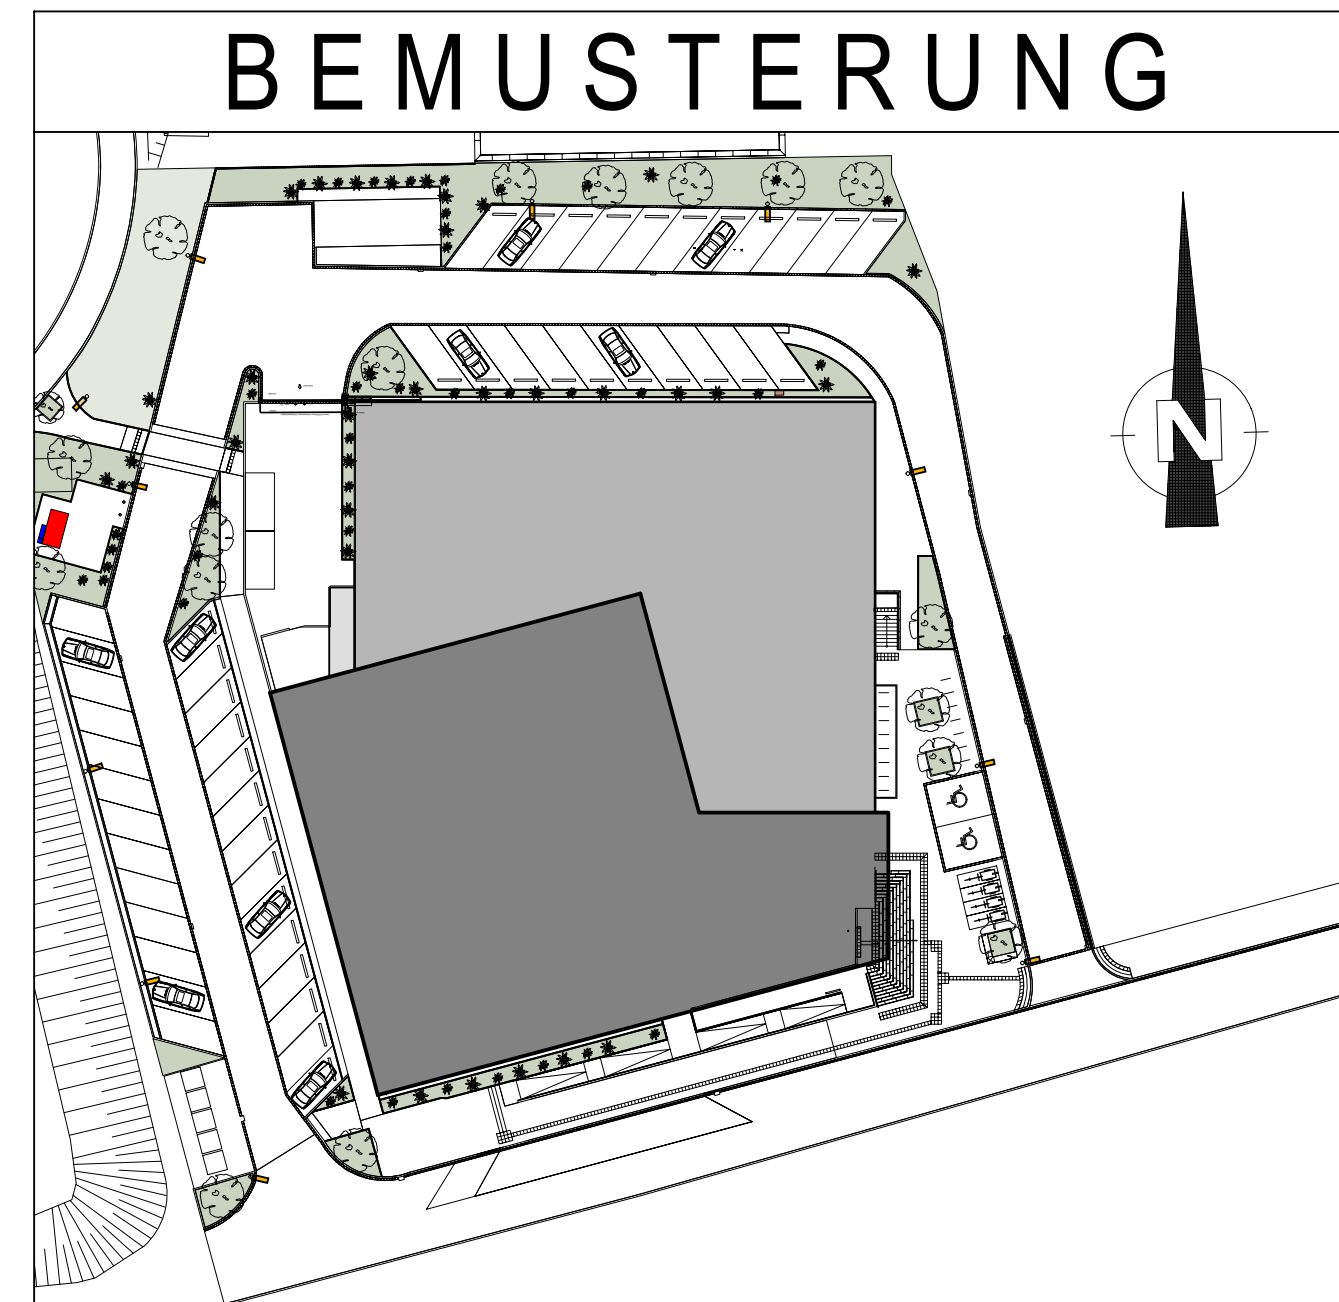

PROJEKT	
---------	--

Hallenbad Ersatzneubau Witten-Annen

Märkische Str. 11
58453 Witten

BAUHERR

Stadtwerke Witten GmbH

Westfalenstr. 18-20
58455 Witten

T. (0160) 2697167
E. NeubauHBAnnen@stadtwerke.de

UNTERSCHRIFT

ARCHITEKT

UNTERSCHRIFT

ZEICHNUNG

Erdgeschoss Bemusterung Foyer

Achse H-I / 13'-15

+/- 0.00m = NHN
NHN +112.300 m

MASSTAB	1:50
---------	------

ZEICHNUNGSNR.

WM 1

PROJEKTNUMMER	ERSTELLDATUM	PROJEKMLEITUNG	GEZEICHNET
---------------	--------------	----------------	------------

07.02.2025

INDEX

0 |

H/B = 407 / 680 (0.28m ²)

Allplan 2026

Plot-Datum: 25.09.2026