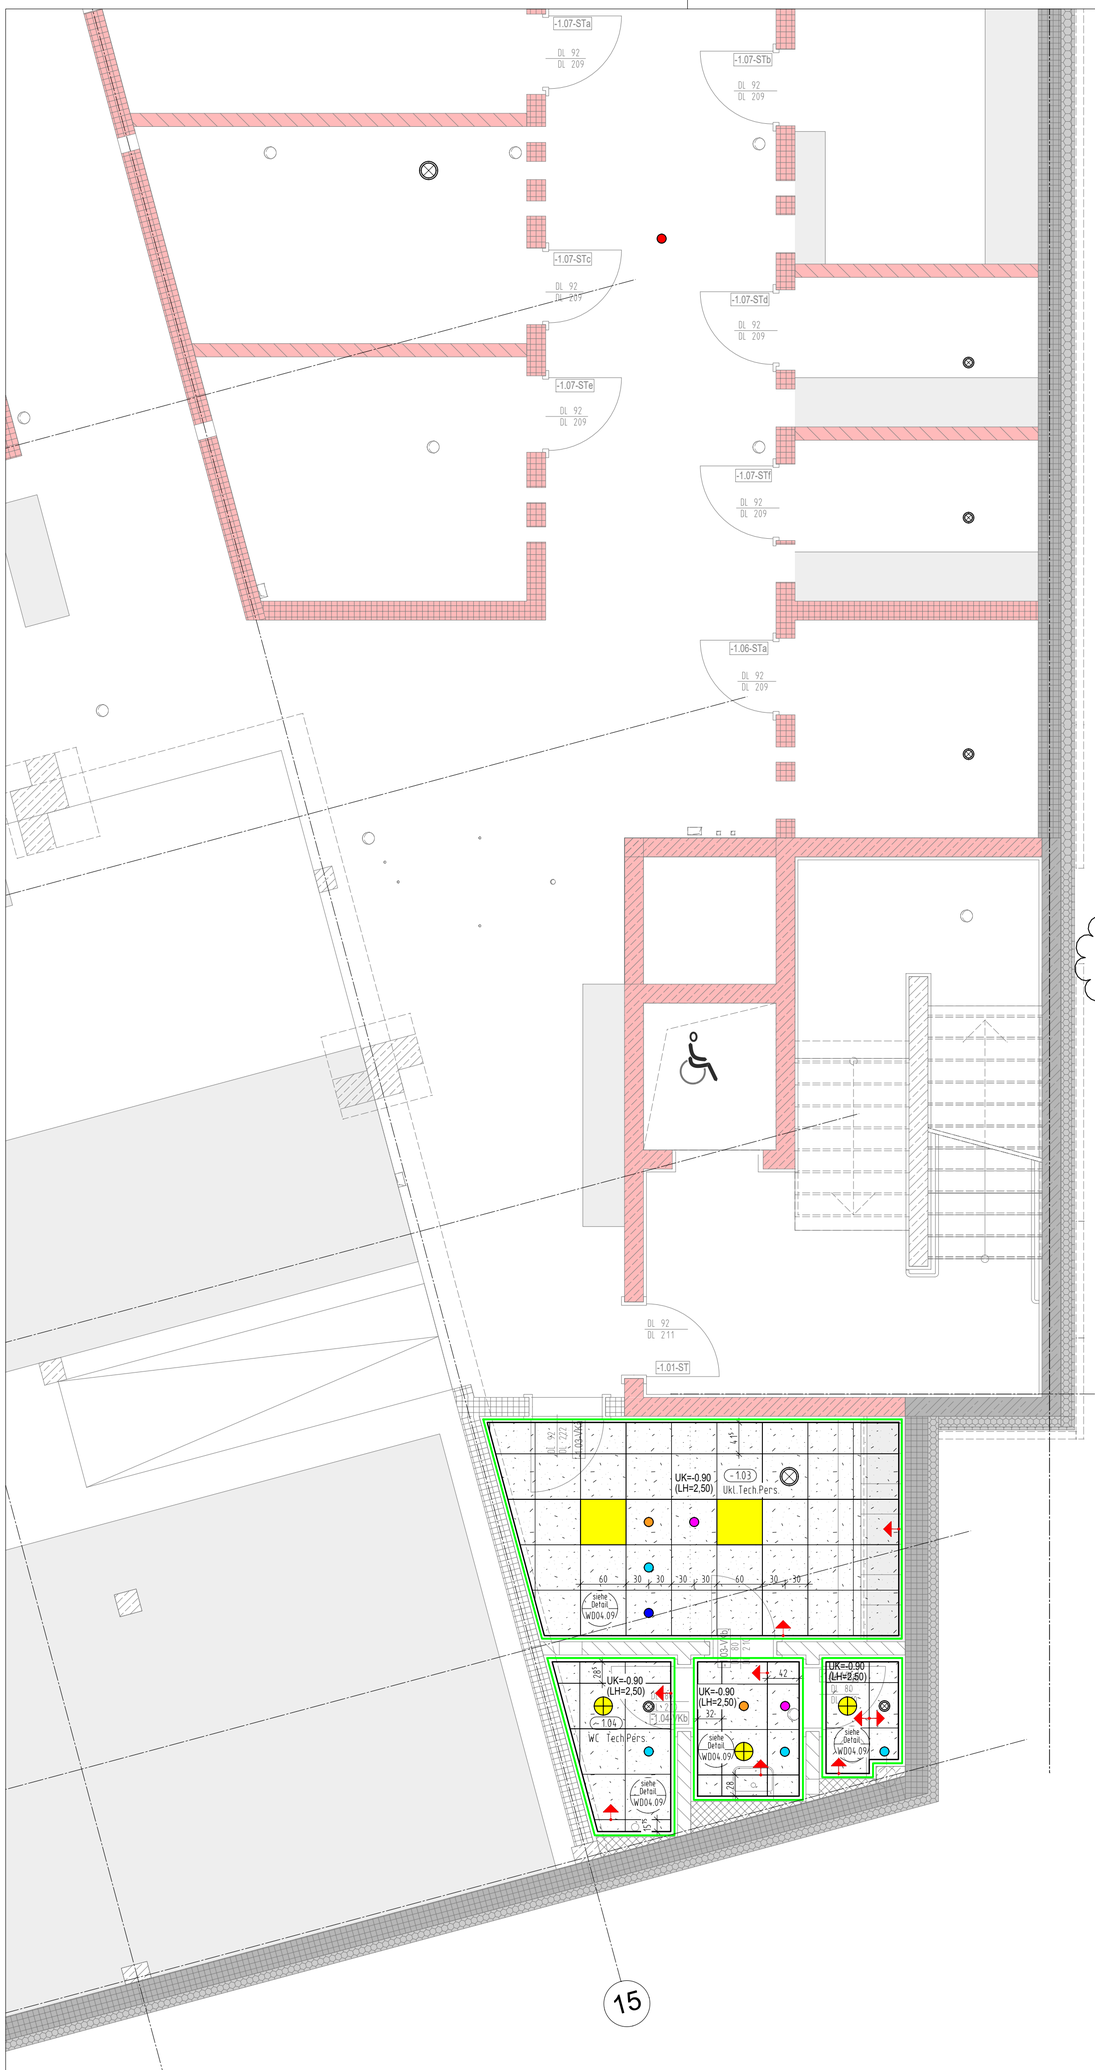


LEGENDE:

DECKEN:

Akustikdesigndecke:
Farbe: weiß RAL 9010
Brandschutzanforderung A2-s1,d0
Schallabsorbtionsgrad $a_w \geq 0,65$
Lochplatte 8/18; gerade Rundlochung; mit Dämmauflage
und 15 cm umlaufend Fries, glatt gespachtelt
Lastklasse: 0,15kN/m²

Produkt d. Planung
Cleaneo linear 8/18 R

Akustikdesigndecke:
Farbe: weiß RAL 9010
Format 600x600mm
Brandschutzanforderung E-d2
Schallabsorbtionsgrad $a_w \geq 0,65$
Lochplatte 8/18; gerade Rundlochung
Rahmenkonstruktion T24 aus Alu mit schmaler Sichtfuge
Lastklasse: 0,15kN/m²

Produkt d. Planung
Siniat LaHydro Akustik 8/18R

Akustikdesigndecke:
Farbe: weiß
Format: 600x1200mm
Brandschutzanforderung E-d2
hohe Feuchtigkeitsbeständigkeit bis 95% relative Luftfeuchtigkeit
sehr fein strukturierte, zementgebundene Holzwolle-Leichtbauplatte
mit Haarfuge gestoßen und unsichtabrer Befestigung
Lastklasse: 0,30kN/m²

Produkt d. Planung
Troldtekt Akustik,
extra fein 0,5mm

Akustik-Rasterdecke:
Farbe: weiß RAL 9010
Format 600x600mm
Brandschutzanforderung E-d2
Schallabsorbtionsgrad $a_w \geq 0,65$
hohe Feuchtigkeitsbeständigkeit bis 95% relative Luftfeuchtigkeit
Rahmenkonstruktion T24 aus Alu mit schmaler Sichtfuge
Lastklasse: 0,15kN/m²

Produkt d. Planung
Ecophone Focus Dg

Akustik-Rasterdecke:
Farbe: weiß RAL 9010
Format 600x600mm
Brandschutzanforderung E-d2
Schallabsorbtionsgrad $a_w \geq 0,65$
Rahmenkonstruktion T24 aus Alu mit schmaler Sichtfuge
Lastklasse: 0,15kN/m²

Produkt d. Planung
Ecophone Focus Dg

Akustik-Rasterdecke;
Farbe: weiß RAL 9010
Format: 600x2400
Brandschutzanforderung A2-s1,d0
Schallabsorbtionsgrad $a_w \geq 0,65$
Rahmenkonstruktion T24 aus Alu mit schmaler Sichtfuge
Lastklasse: 0,15kN/m²

Produkt d. Planung
Ecophone Focus Dg

Akustik-Rasterdecke:
Farbe: weiß RAL 9010
Format 600x1200mm
Brandschutzanforderung E-d2
Schallabsorbtionsgrad $a_w \geq 0,65$
hohe Feuchtigkeitsbeständigkeit bis 95% relative Luftfeuchtigkeit
Rahmenkonstruktion T24 aus Alu mit schmaler Sichtfuge
Lastklasse: 0,15kN/m²

Produkt d. Planung
Ecophone Focus Dg

Akustik-Rasterdecke;
Farbe:?
Format: 600x1200mm
Akustikplatten aus Holz und Zement
Brandschutz Klasse E-d2
Schallabsorbtionsgrad $a_w \geq 0,65$
Rahmenkonstruktion aus Holz
variierende Lineare Struktur,
Breite 37,5 und 92mm
Lastklasse: 0,30kN/m²

Produkt d. Planung:
Troldtekt,
Line Design 11,
Line Design 11 4/6,
Line Design 11 7/10,
Line Design 11 3/9
in Ultrafein Struktur 1,0nn

Gipskartonputzfläche

Holzkassettendecke
Gewerk Holzbauarbeiten

Brandschutzanforderungen Einordnung
nach DIN EN 13501:
- notwendige Treppenhäuse nicht brennbar - A2-s1,d0
- sonstige Räume normal entflammbar - E-d2

Schallabsorbtionsgrad gem Schallschutzgutachten:
- Schwimmhalle $a_w \geq 0,80$
- sonstige Räume $a_w \geq 0,65$

Unterkonstruktion vollständig in C5-h beschichtet.

Anschlüsse

- Schattenfuge 2,5cm Wandwinkel (WD04.09)
- Vertikaler Deckenversprung (WD04.10)
- L-Winkel 3cm Fuge (WD04.11)
- geschlossene Wandfuge (WD04.12)
- Abschluss zur Schwimmhalle (WD04.13)
- Rasterwechsel Übergang (WD04.14)
- Abschluss an Glas-Stahl Fassade (WD04.16)
- mobile Glastrennwand (WD04.17)
- ZE RWA (WD04.18)
- ZE Besprechungsraum (WD04.xx)

Für alle Deckensysteme hat der AN vor Ausführung einen statischen Nachweis für die Unterkonstruktion zu erbringen und der Objektplanung zur Prüfung vorzulegen. Insbesondere sind die Maßnahmen gegen Winddruck und ggf. Windsog gem. DIN EN 1991-1-4 zu berücksichtigen.

Einbauteile:

- Einbauteil Lüftung 600x600
- Luft Drallauslass rund Typ 1
- Luft Drallauslass rund Typ 2
- Anbau Sicherheitsleucht/ Anbau Feuchtrau
- Rasterleuchte 60 x 60cm
- Einbau-Deckenleuchte rund 4 Größen (ca.Ø95cm/Ø64cm/Ø36cm/Ø24cm)
- Rauchmelder
- Rauchmelder Multisensor mit Signalsockel
- Sicherheitsleuchte
- Präsenzmelder (Schalter mit Bewegungssensor Decke)
- Neuronal (Access Point Aufputz)
- Optische Alamierung Decke
- Lautsprecher
- Lautsprecher in Zwischendecke
- Fluchtweg
- Gitter Mechanische Entrauchung
- Klimaanlage Einbau

Abdeckrahmen für alle Raster-Einbauteile
gemäß Detail WD04.26

INDEX	DATUM	NAME	ÄNDERUNGSVERMERK
V6	28.09.26		Erweiterung und Anpassung der Legenden
V5	21.09.26		Lastklassen ergänzt, Größenangaben der runden Leuchten ergänzt
V4	26.08.26		Anpassung Legende
V3	13.08.26		Anpassung Verlegeraster und Vermmaßung Einbauteile, Aktualisierung Legende, Decken Anschlüsse ergänzt
V2	12.01.26		Elektroeinbauteile ergänzt
V1	09.09.25		Text ergänzt
V0	27.03.25		Erstelldatum

Raumnr.	-1.01
Bezeichnung	TH1
Netto-Fläche	25.78 m²
OK FFB	-3.40
UK Rohdecke	-0.40/-1.73
UK abgeh.Decke	/
Deckenmat.	/ /

Raumnr.	-1.02
Bezeichnung	Aufzug
Netto-Fläche	3.40 m²
OK FFB	-3.40
UK Rohdecke	/
UK abgeh.Decke	/
Deckenmat.	/ /

Raumnr.	-1.03
Bezeichnung	Ukl.Tech.Pers.
Netto-Fläche	14.88 m²
OK FFB	-3.40
UK Rohdecke	-0.40
UK abgeh.Decke	-0.90
Deckenmat.	Akustikrasterdec /

Raumnr.	-1.04
Bezeichnung	WC Tech.Pers.
Netto-Fläche	7.66 m²
OK FFB	-3.40
UK Rohdecke	-0.40
UK abgeh.Decke	-0.90
Deckenmat.	Akustikrasterdec /

Raumnr.	-1.06
Bezeichnung	Verteilerfläche
Netto-Fläche	50.74 m²
OK FFB	-3.40
UK Rohdecke	-0.40/-1.73
UK abgeh.Decke	/
Deckenmat.	/ /

Raumnr.	-1.07
Bezeichnung	Zug. Elt-Räume
Netto-Fläche	28.76 m²
OK FFB	-3.40
UK Rohdecke	-0.40
UK abgeh.Decke	/
Deckenmat.	/ /

Raumnr.	-1.08
Bezeichnung	BMA
Netto-Fläche	9.23 m²
OK FFB	-3.40
UK Rohdecke	-0.40
UK abgeh.Decke	/
Deckenmat.	/ /

Raumnr.	-1.09
Bezeichnung	SiBe
Netto-Fläche	6.82 m²
OK FFB	-3.40
UK Rohdecke	-0.40
UK abgeh.Decke	/
Deckenmat.	/ /

Raumnr.	-1.10
Bezeichnung	Gerätelager 1
Netto-Fläche	6.34 m²
OK FFB	-3.40
UK Rohdecke	-0.40
UK abgeh.Decke	/
Deckenmat.	/ /

Raumnr.	-1.11
Bezeichnung	NSHV
Netto-Fläche	17.25 m²
OK FFB	-3.40
UK Rohdecke	-0.40
UK abgeh.Decke	/
Deckenmat.	/ /

Raumnr.	-1.12
Bezeichnung	ELA
Netto-Fläche	11.64 m²
OK FFB	-3.40
UK Rohdecke	-0.40
UK abgeh.Decke	/
Deckenmat.	/ /

Raumnr.	-1.14
Bezeichnung	Funds./Waschm.
Netto-Fläche	12.70 m²
OK FFB	-3.40
UK Rohdecke	-0.40
UK abgeh.Decke	/
Deckenmat.	/ /

Raumnr.	-1.15
Bezeichnung	Wasserchemie
Netto-Fläche	13.75 m²
OK FFB	-3.40
UK Rohdecke	-0.40
UK abgeh.Decke	/
Deckenmat.	/ /

Raumnr.	-1.16
Bezeichnung	Reinigungsmittel
Netto-Fläche	14.04 m²
OK FFB	-3.40
UK Rohdecke	-0.40
UK abgeh.Decke	/
Deckenmat.	/ /

Raumnr.	-1.18
Bezeichnung	Zug.z.b.V.-Räume
Netto-Fläche	22.56 m²
OK FFB	-3.40
UK Rohdecke	-0.40
UK abgeh.Decke	/
Deckenmat.	/ /

Raumnr.	-1.20
Bezeichnung	Technikraum 2
Netto-Fläche	0.00 m²
OK FFB	-3.40
UK Rohdecke	-0.40
UK abgeh.Decke	/
Deckenmat.	/ /


Raumnr.	-1.21
Bezeichnung	Werkstatt
Netto-Fläche	0.00 m²
OK FFB	-3.40
UK Rohdecke	-0.40
UK abgeh.Decke	/
Deckenmat.	/ /

Raumnr.	-1.31
Bezeichnung	Technikfläche 2
Netto-Fläche	238.51 m²
OK FFB	-3.40
UK Rohdecke	-0.40
UK abgeh.Decke	/
Deckenmat.	/ /

Raumnr.	-1.32
Bezeichnung	B.w.-Technik
Netto-Fläche	358.79 m²
OK FFB	-3.70
UK Rohdecke	-0.40
UK abgeh.Decke	/
Deckenmat.	/ /

Deckenausschnitte dürfen nur nach Freigabe und Vorlage der Datenblätter der entsprechenden Einbauteile ausgeführt werden.

DECKENPLAN

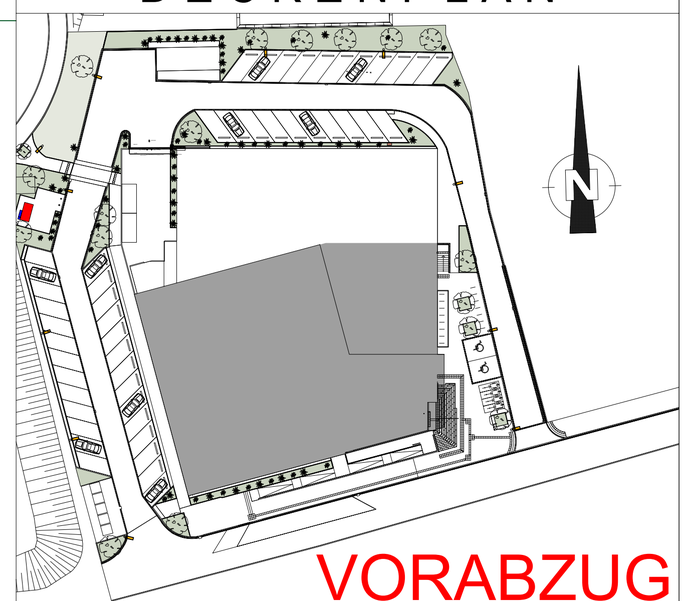

VORABZUG

PROJEKT
Hallenbad Ersatzneubau Witten-Annen
Märkische Str. 11
58453 Witten

BAUHERR
Stadtwerke Witten GmbH
Westfalenstr. 18-20
58455 Witten
T. (0160) 2697167
E. NeubauHBAnnen@stadtwerke.de
UNTERSCHRIFT

ARCHITEKT
UNTERSCHRIFT

ZEICHNUNG
DECKENPLAN
UNTERGESCHOSS

+/- 0.00m = NHN
NHN +112.300 m

MASSTAB 1:50
ZEICHNUNGSNR. WGD01
INDEX V6

PROJEKTNUMMER | ERSTELLDATUM 27.03.2026 | PROJEKTLEITUNG | GEZEICHNET

Plot-Datum: 28.09.2026

H/B = 722 / 680 (0.49m²)

Allplan 2026