
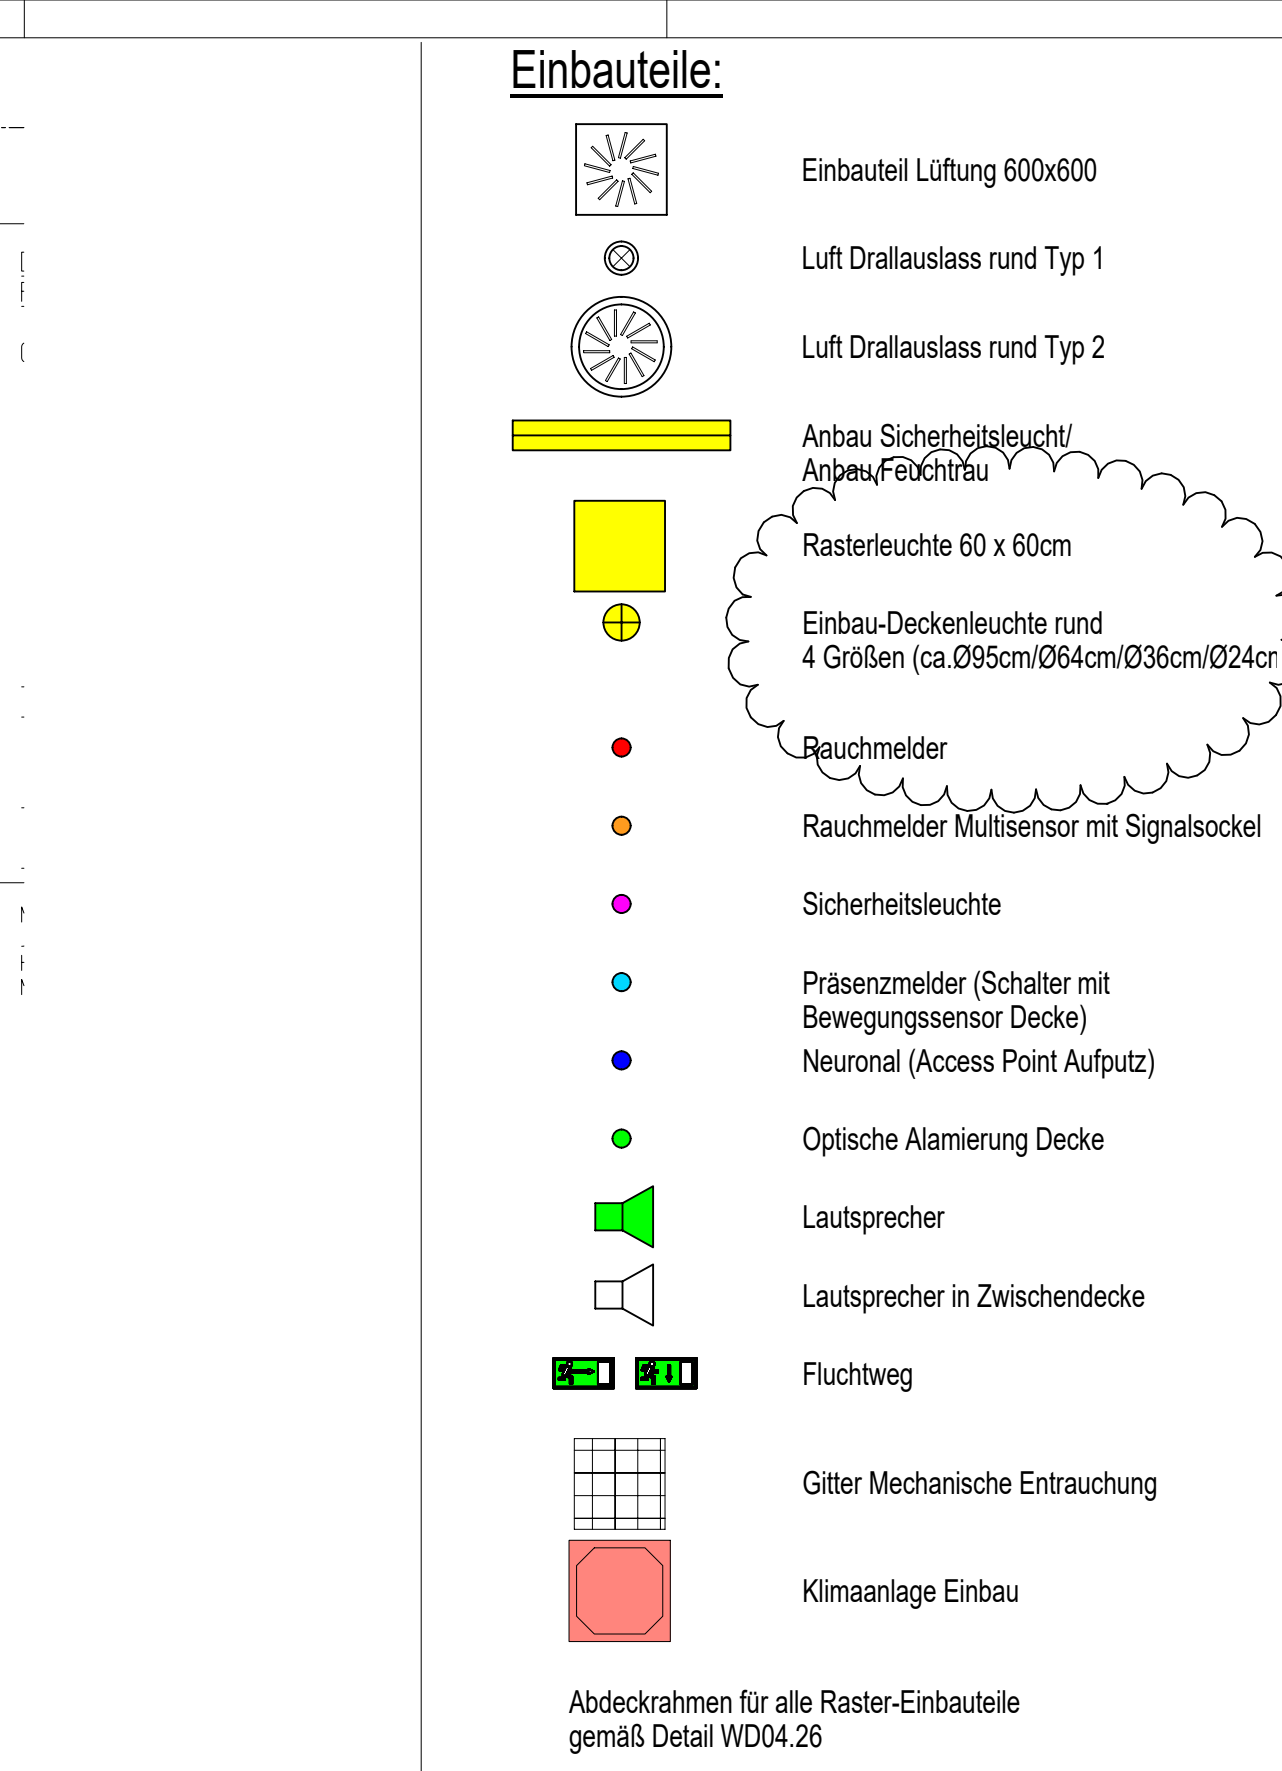
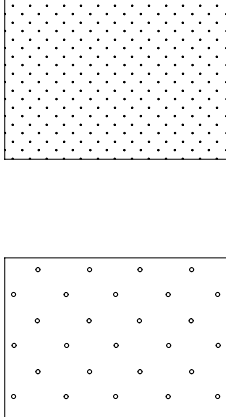
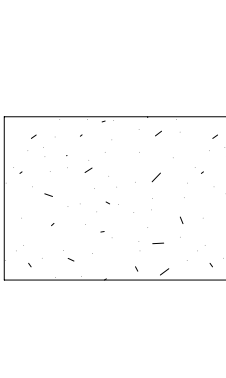
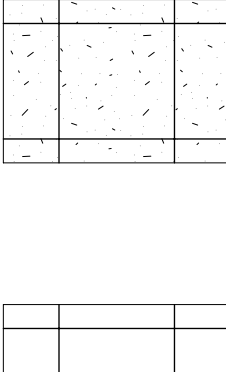
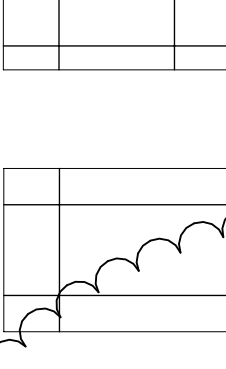
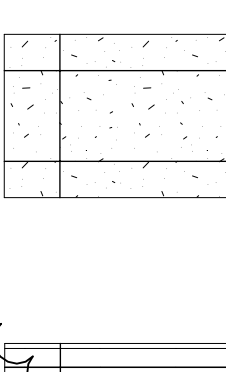
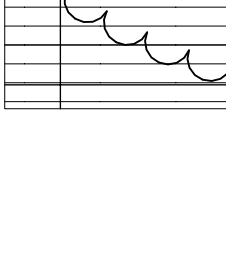


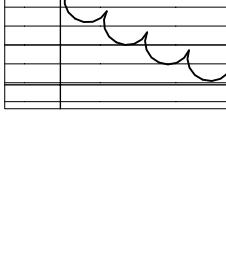

DECKEN:

	<p>Akustikdesigndecke: Farbe: weiß RAL 9010 Brandschutzanforderung A2-s1,d0 Schalldämmungsgrad $\alpha_w \geq 0,65$ Lochplatte 8/18; gerade Rundlochung; mit Dämmauflage und 15 cm unelastisch Fries, glatt gespachtelt Lastklasse: 0,15kN/m²</p>	<p>Produkt d. Planung Cleaneo linear 8/18 R</p>
	<p>Akustikdesigndecke: Farbe: weiß RAL 9010 Format: 600x1200 mm Brandschutzanforderung E=2 Schalldämmungsgrad $\alpha_w \geq 0,65$ Lochplatte 8/18; gerade Rundlochung Rahmenkonstruktion T24 aus Alu mit schmaler Sichtfuge Lastklasse: 0,15kN/m²</p>	<p>Produkt d. Planung Sinet Lählyd Akustik 8/18</p>
	<p>Akustik-Rasterdecke: Farbe: weiß RAL 9010 Format: 600x1200 mm Brandschutzanforderung E=2 Schalldämmungsgrad $\alpha_w \geq 0,65$ hohe Feuchtigkeitsbeständigkeit bis 95% relative Luftfeuchtigkeit sehr fein strukturierte, zementgebundene Holzweiz-Leichtbauplatte mit Haarfuge gestülpt und unsichtbarer Befestigung Lastklasse: 0,30kN/m²</p>	<p>Produkt d. Planung Troldteq Akustik, extra fein 0,5 mm</p>
	<p>Akustik-Rasterdecke: Farbe: weiß RAL 9010 Format: 600x1200 mm Brandschutzanforderung E=2 Schalldämmungsgrad $\alpha_w \geq 0,65$ hohe Feuchtigkeitsbeständigkeit bis 95% relative Luftfeuchtigkeit Rahmenkonstruktion T24 aus Alu mit schmaler Sichtfuge Lastklasse: 0,15kN/m²</p>	<p>Produkt d. Planung Ecophone Focus Dg</p>
	<p>Akustik-Rasterdecke: Farbe: weiß RAL 9010 Format: 600x400 Brandschutzanforderung A2-s1,d0 Schalldämmungsgrad $\alpha_w \geq 0,65$ Rahmenkonstruktion T24 aus Alu mit schmaler Sichtfuge Lastklasse: 0,15kN/m²</p>	<p>Produkt d. Planung Ecophone Focus Dg</p>
	<p>Akustik-Rasterdecke: Farbe: weiß RAL 9010 Format: 600x1200 mm Brandschutzanforderung E=2 Schalldämmungsgrad $\alpha_w \geq 0,65$ hohe Feuchtigkeitsbeständigkeit bis 95% relative Luftfeuchtigkeit Rahmenkonstruktion T24 aus Alu mit schmaler Sichtfuge Lastklasse: 0,15kN/m²</p>	<p>Produkt d. Planung Ecophone Focus Dg</p>
	<p>Akustik-Rasterdecke: Farbe: ? Format: 600x1200 mm Akustikplatten aus Holz und Zement Brandschutz Klasse E=2 Schalldämmungsgrad $\alpha_w \geq 0,65$ Rahmenkonstruktion aus Holz variierende Lineare Struktur, Breite 37,5 und 92mm Lastklasse: 0,30kN/m²</p>	<p>Produkt d. Planung: Troldteq Line Design 11, Line Design 11 4/6, Line Design 11 7/10, Line Design 11 3/9 in Ultralein Struktur 1.0 mm</p>

nach DIN EN 13501:

- notwendige Treppenhause nicht brennbar - A2-s1,d0

- Schwimmhale $a_s \geq 0,00$

- sonstige Räume $a_n \geq 0,65$

Unterkonstruktion vollständig in C5-h beschichte

Anschlüsse

- Schattenfuge 2,5cm Wandwinkel (WD04.0)
- Vertikaler Deckenversprung (WD04.10)
- L-Winkel 3cm Fuge (WD04.11)
- geschlossene Wandfuge (WD04.12)
- Abschluss zur Schwimmhalle (WD04.13)
- Resterwechsel Übergang (WD04.14)
- Abschluss an Glas-Stahl Fassade (WD04.15)
- mobile Glastrennwand (WD04.17)
- ZE RWA (WD04.18)
- ZE Besprengungsraum (WD04.19)

Für alle Deckensysteme hat der AN vor Ausführung einen statischen Nachweis für die Unterkonstruktion zu erbringen und der Objektplanung zur Prüfung vorzulegen. Insbesondere sind die Maßnahmen gegen Winddruck und ggf. Windsog gem. DIN EN 1991-1-4 zu berücksichtigen.

V6	20.09.26	Erwärnung und Anpassung der Legenden	
V5	21.09.26	Lastkassen ergänzt, Ortsangaben der rauten Leuchte ergänzt	
V4	20.08.26	Anpassung Legende	
V3	13.08.26	Anpassung Vegetations- und Verfallung Einbaueinzel, Aktualisierung Legende, Wand verschoben, Detailhinweise ergänzt, Anschlüsse ergänzt	
V2	12.01.26	Einbautumbauteile ergänzt	
V1	09.09.25	Tafel ergänzt, Raster o. Plume 1:27 von 625mm auf 600mm geändert	
V0	09.03.25	Aktuelle Stand der Planung	
INDEX	DATUM	NAMe	ÄNDERUNGSVERMERK

VORABZUG

ARCHITEKT

PROJEKTNUMMER	ERSTELLDATUM	PROJEKMLEITUNG	GEZEICHNET
	23.01.2025		

UNTERSCHRIFT	
+/- 0.00m = NHN NHN +112.300 m	
MASSTAB	1:50
INDEX	V6
ZEICHNUNGSNR. WGD05	

Deckenausschnitte dürfen nur nach Freigabe und Vorlage der Datenblätter der entsprechenden Einbauteile ausgeführt werden.