


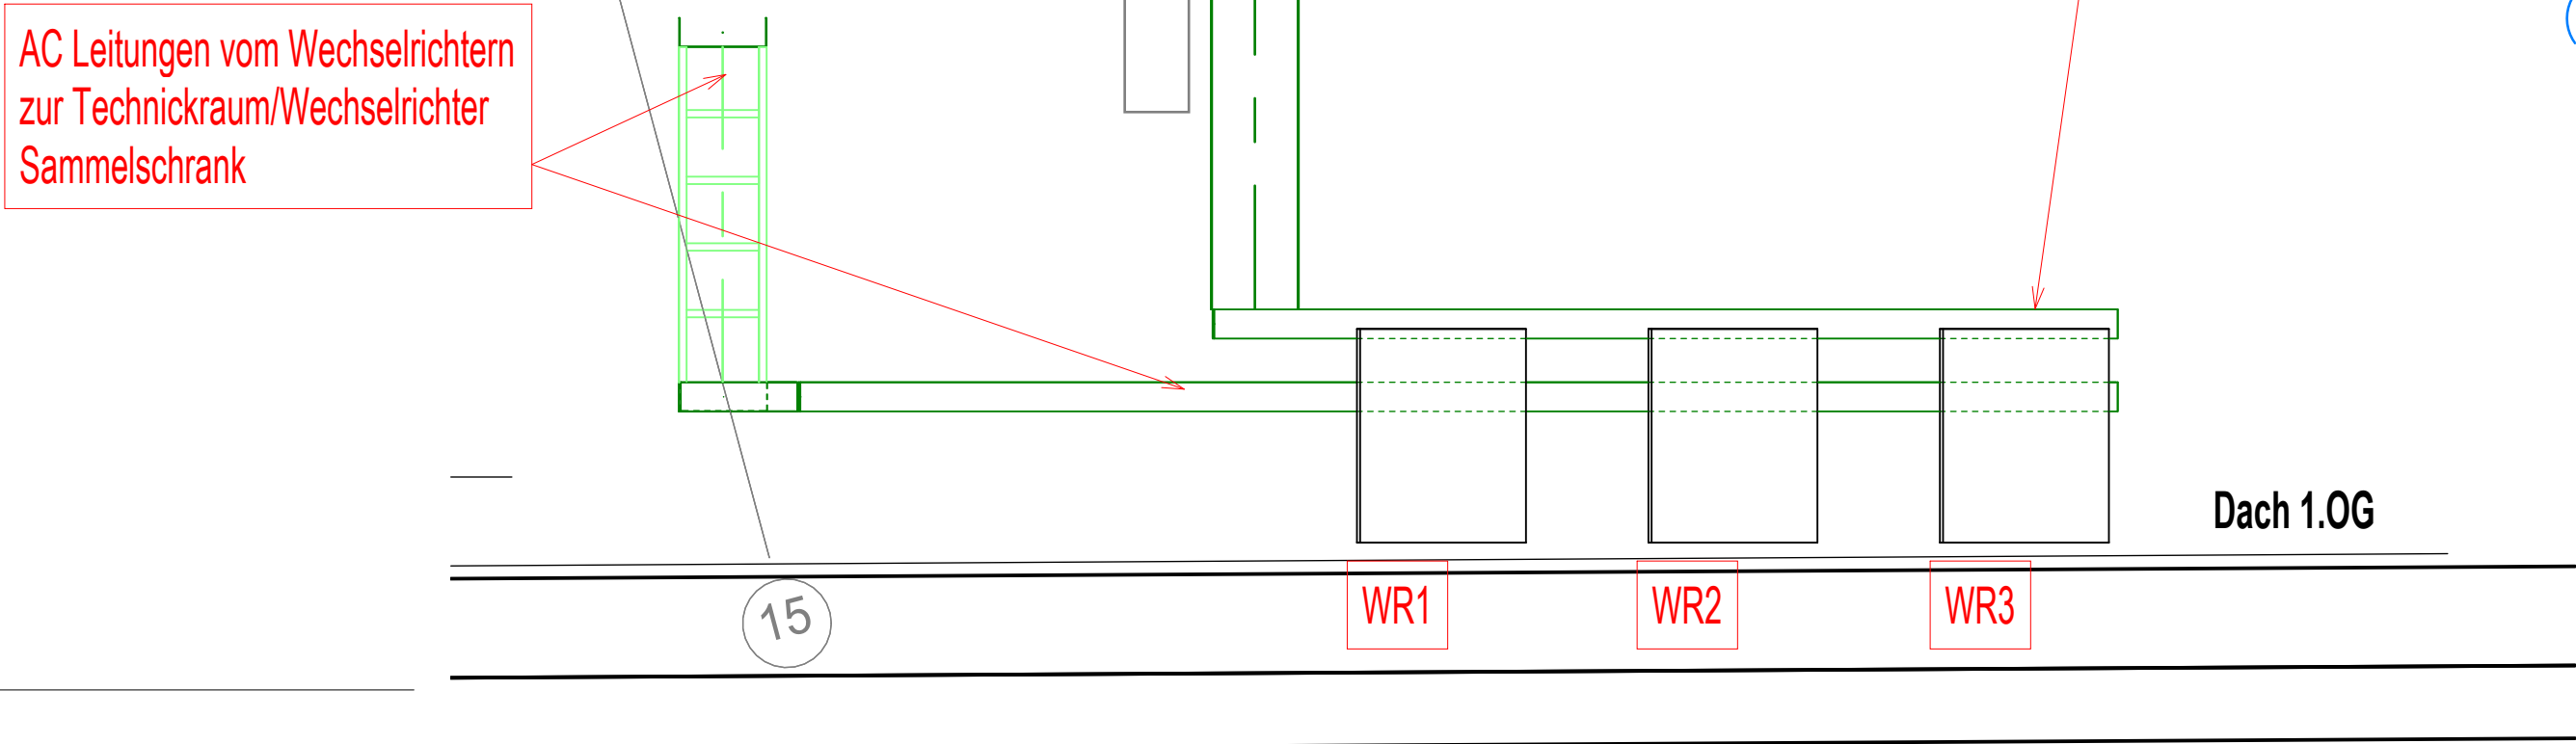

DIESER PLAN IST EIN KOORDINIERUNGSPLAN UND KEIN MONTAGEPLAN. MIT DIESEM PLAN VERLIEREN ALLE VORHERGEGANGENEN PLÄNE IHRE GÜLTIGKEIT.

ALLE MASSES SIND VOR AUSFÜHRUNG ZU PRÜFEN! DER PLAN IST NUR GÜLTIG IN VERBINDUNG MIT PLÄNEN DES ARCHITEKTEN UND STATIKERS.

UNSTIMMIGKEITEN SIND DEM PLANVERFASSER SOFORT MITZUTEILEN.

BEI NICHTBEACHTUNG HAFTET DER AUSFÜHRENDE.

[illegible]