


**HINWEIS:**  
Dieser Plan dient ausschließlich der Übersicht über das komplette Geschoß und entspricht nicht immer der Aktualität.  
Für die Bauausführung bitte ausschließlich die entsprechenden 1:50 Ausführungspläne beachten.

| INDEX | DATUM    | NAM | ÄNDERUNGSVERMERK                                                                     |
|-------|----------|-----|--------------------------------------------------------------------------------------|
| 6     | 02.09.26 |     | Stand der Planung (Art und Ort der Änderung den 1:50 Plänen WS01 und WS02 entnehmen) |
| 5     | 11.05.26 |     | Stand der Planung (Art und Ort der Änderung den 1:50 Plänen WS01 und WS02 entnehmen) |
| 4     | 04.03.26 |     | Stand der Planung (Art und Ort der Änderung den 1:50 Plänen WS01 und WS02 entnehmen) |
| 3     | 09.02.26 |     | Stand der Planung (Art und Ort der Änderung den 1:50 Plänen WS01 und WS02 entnehmen) |
| 2     | 10.12.25 |     | Stand der Planung (Art und Ort der Änderung den 1:50 Plänen WS01 und WS02 entnehmen) |
| 1     | 29.10.25 |     | Stand der Planung (Art und Ort der Änderung den 1:50 Plänen WS01 und WS02 entnehmen) |
| 0     | 28.08.25 |     | Stand der Planung (Art und Ort der Änderung den 1:50 Plänen WS01 und WS02 entnehmen) |

## ÜBERSICHTSPLAN

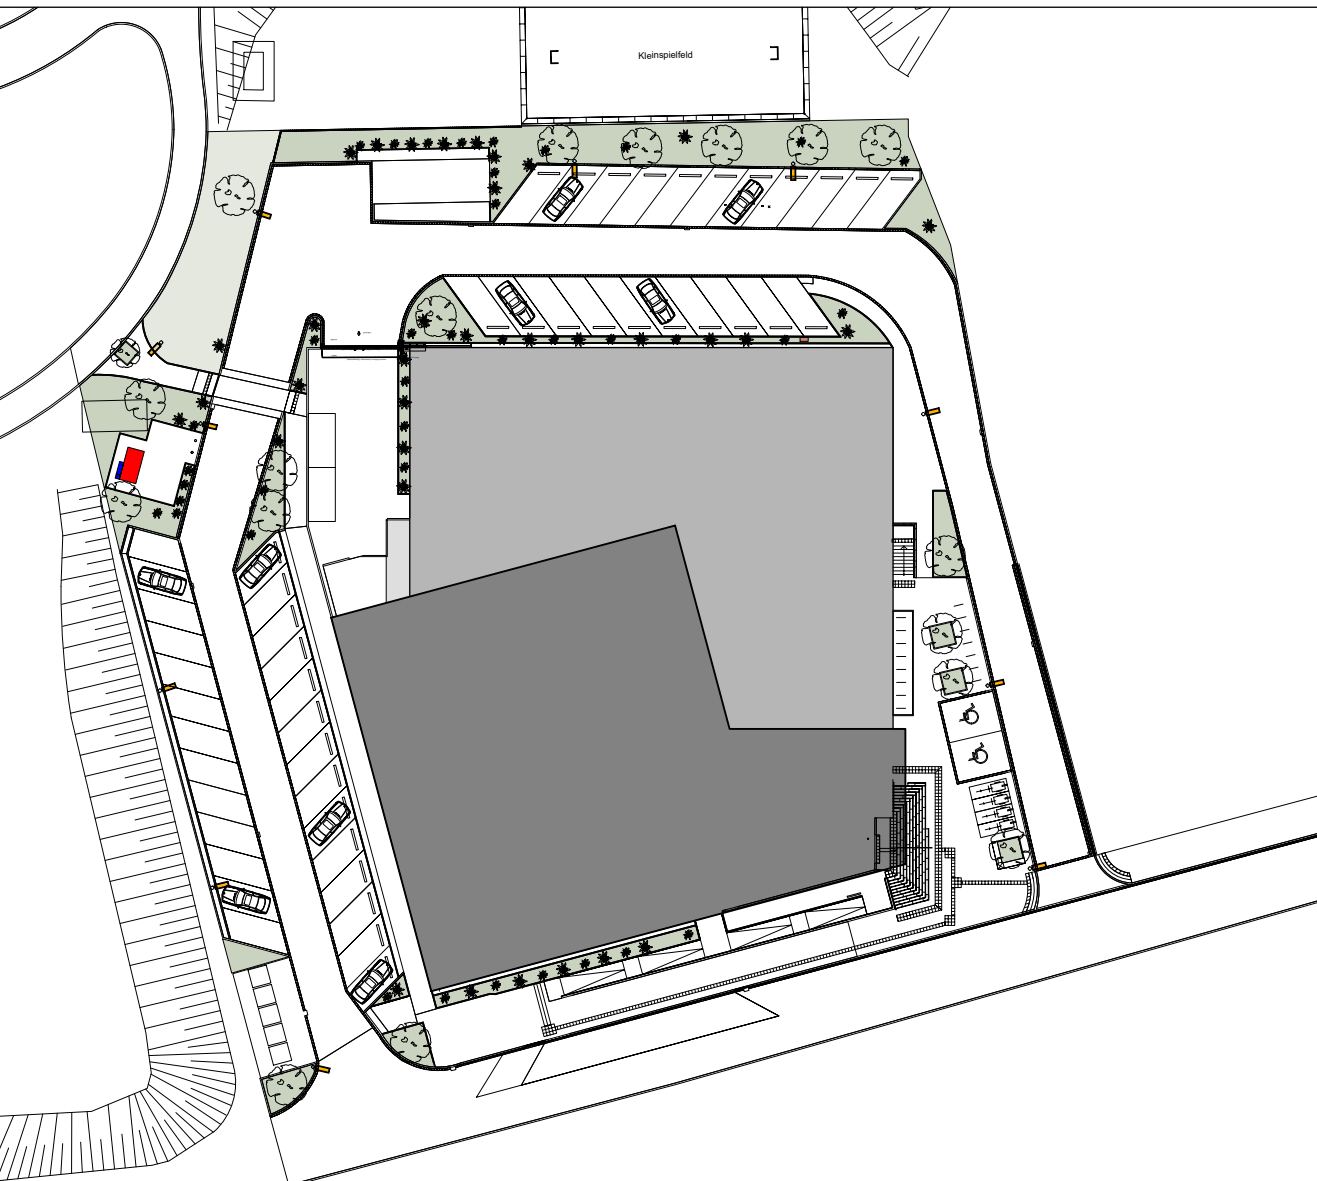

PROJEKT  
**Hallenbad Ersatzneubau Witten-Annen**  
Märkische Str. 11  
58453 Witten

BAUHERR  
**Stadtwerke Witten GmbH**  
Westfalenstr. 18-20  
58455 Witten

T: (0160) 2697167  
E: Neubaur@Annen@stadtwerke.de

ARCHITEKT  
**Übersicht Schnitte**  
A-A, B-B, C-C, D-D, E-E

MASSSTAB  
**1:100**

ZEICHNUNGSNR.  
**ÜS 1**

PROJEKTNUMMER  
115 - 950 / 2700 (2-4507)


ERSTELLDATUM  
04.02.2025

PROJEKTLEITUNG  
GEZEICHNET


INDEX  
6

PROJEKTLEITUNG  
GEZEICHNET


INDEX  
6

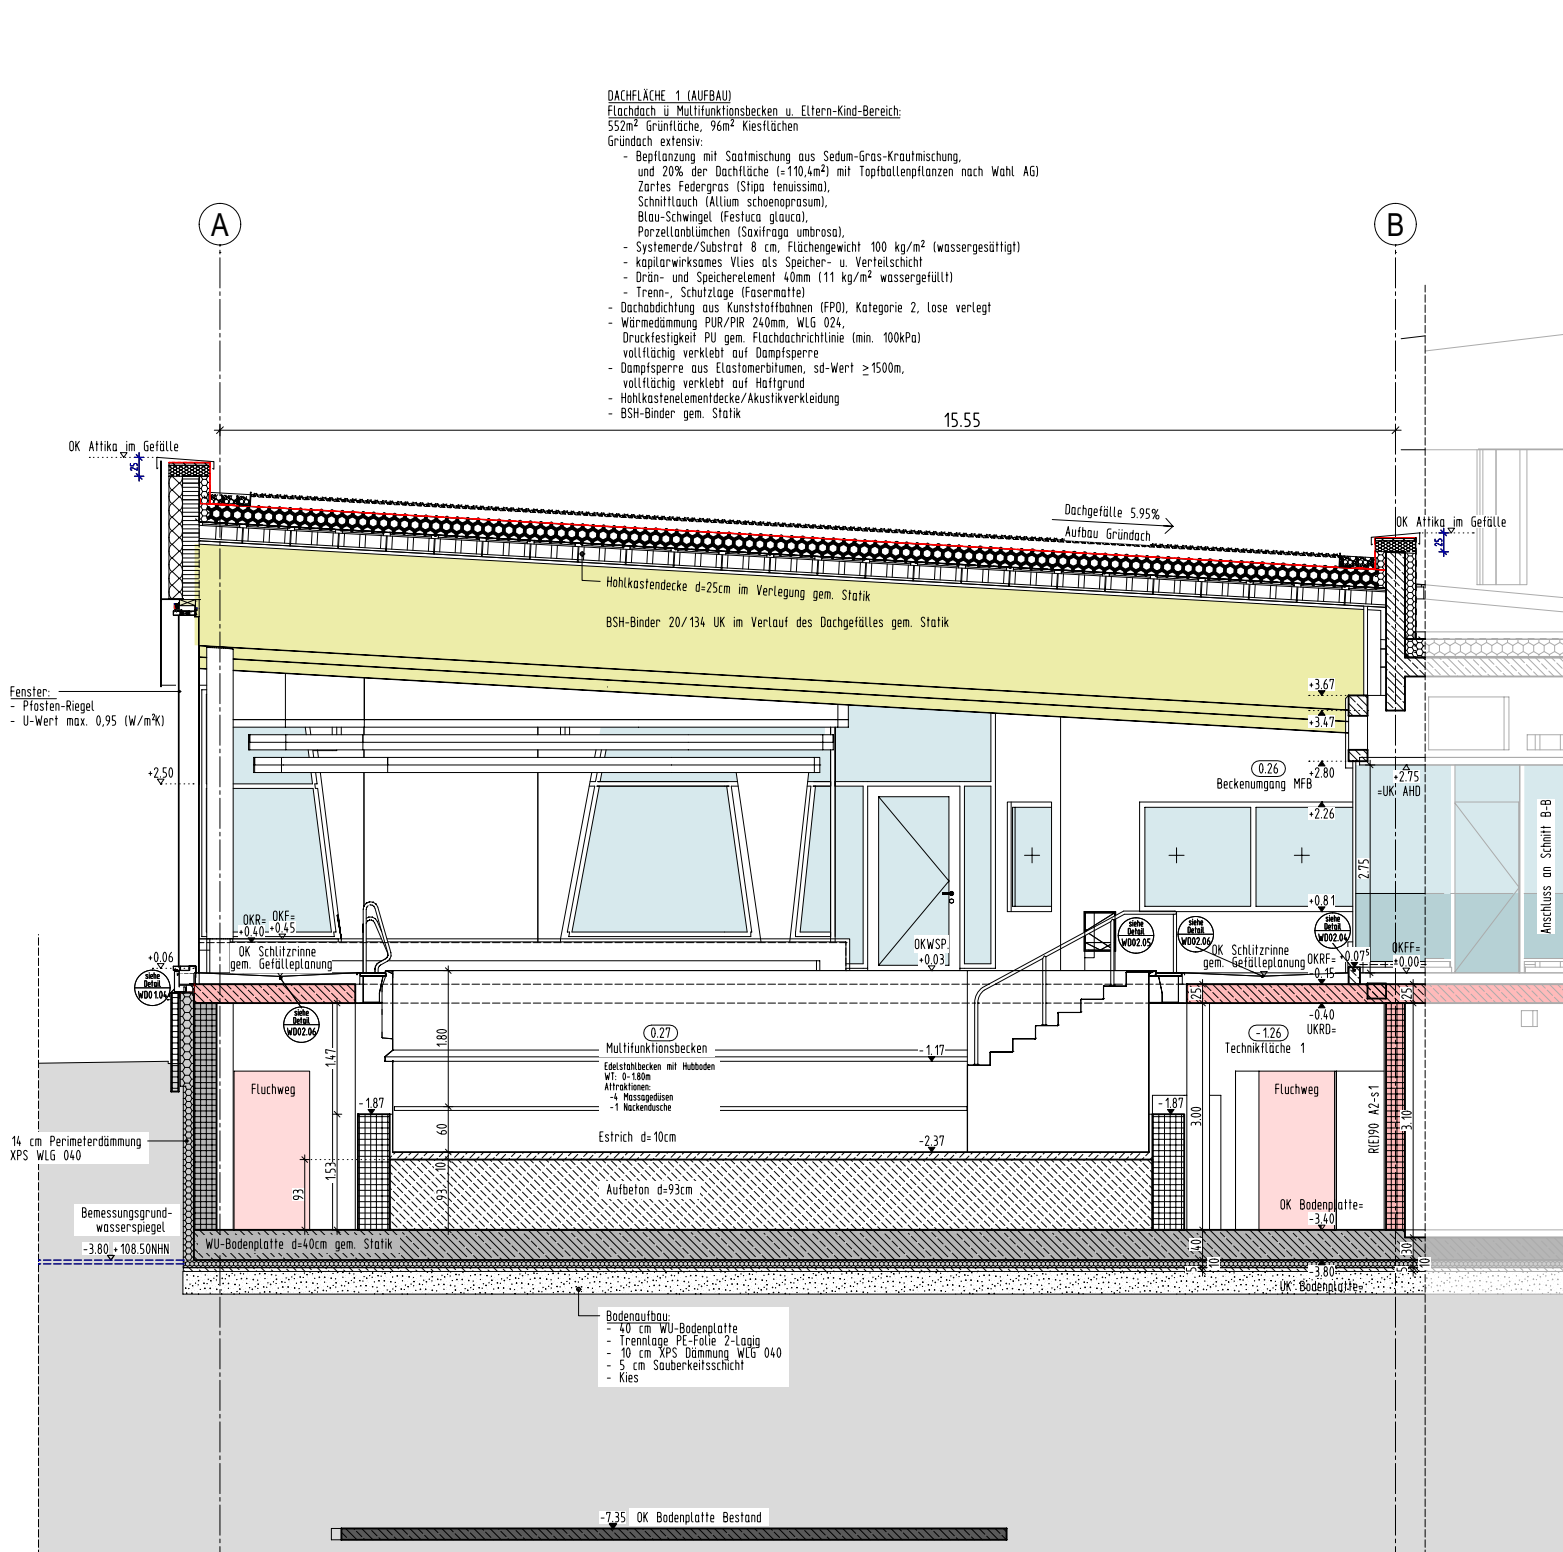


Schnitt A-A

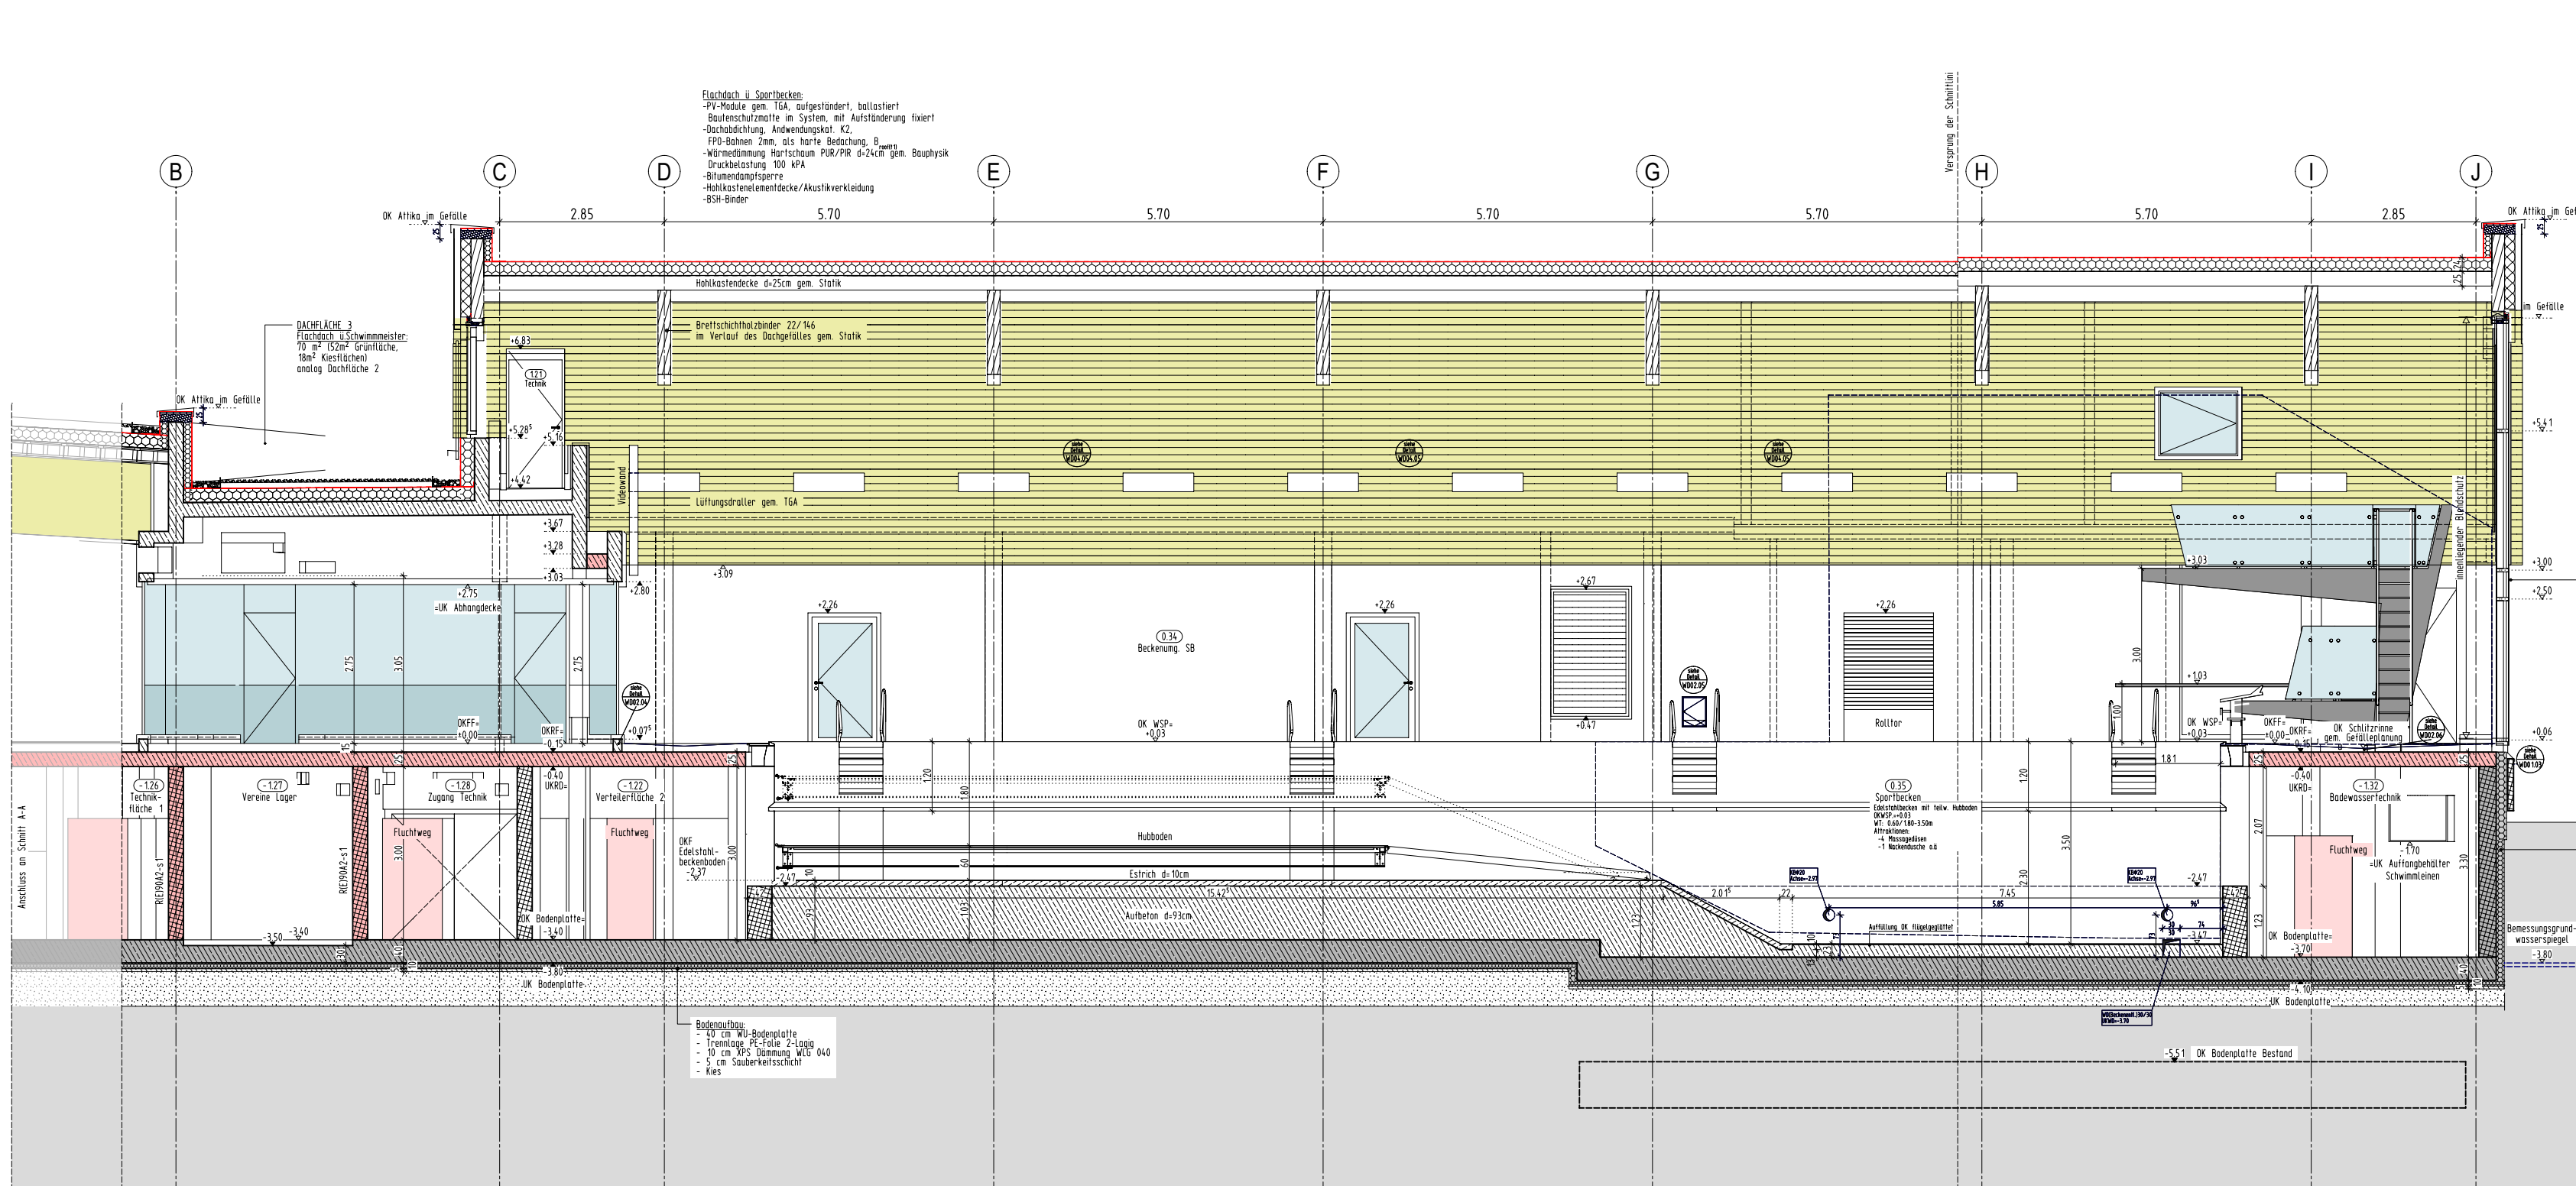


Schnitt B-B

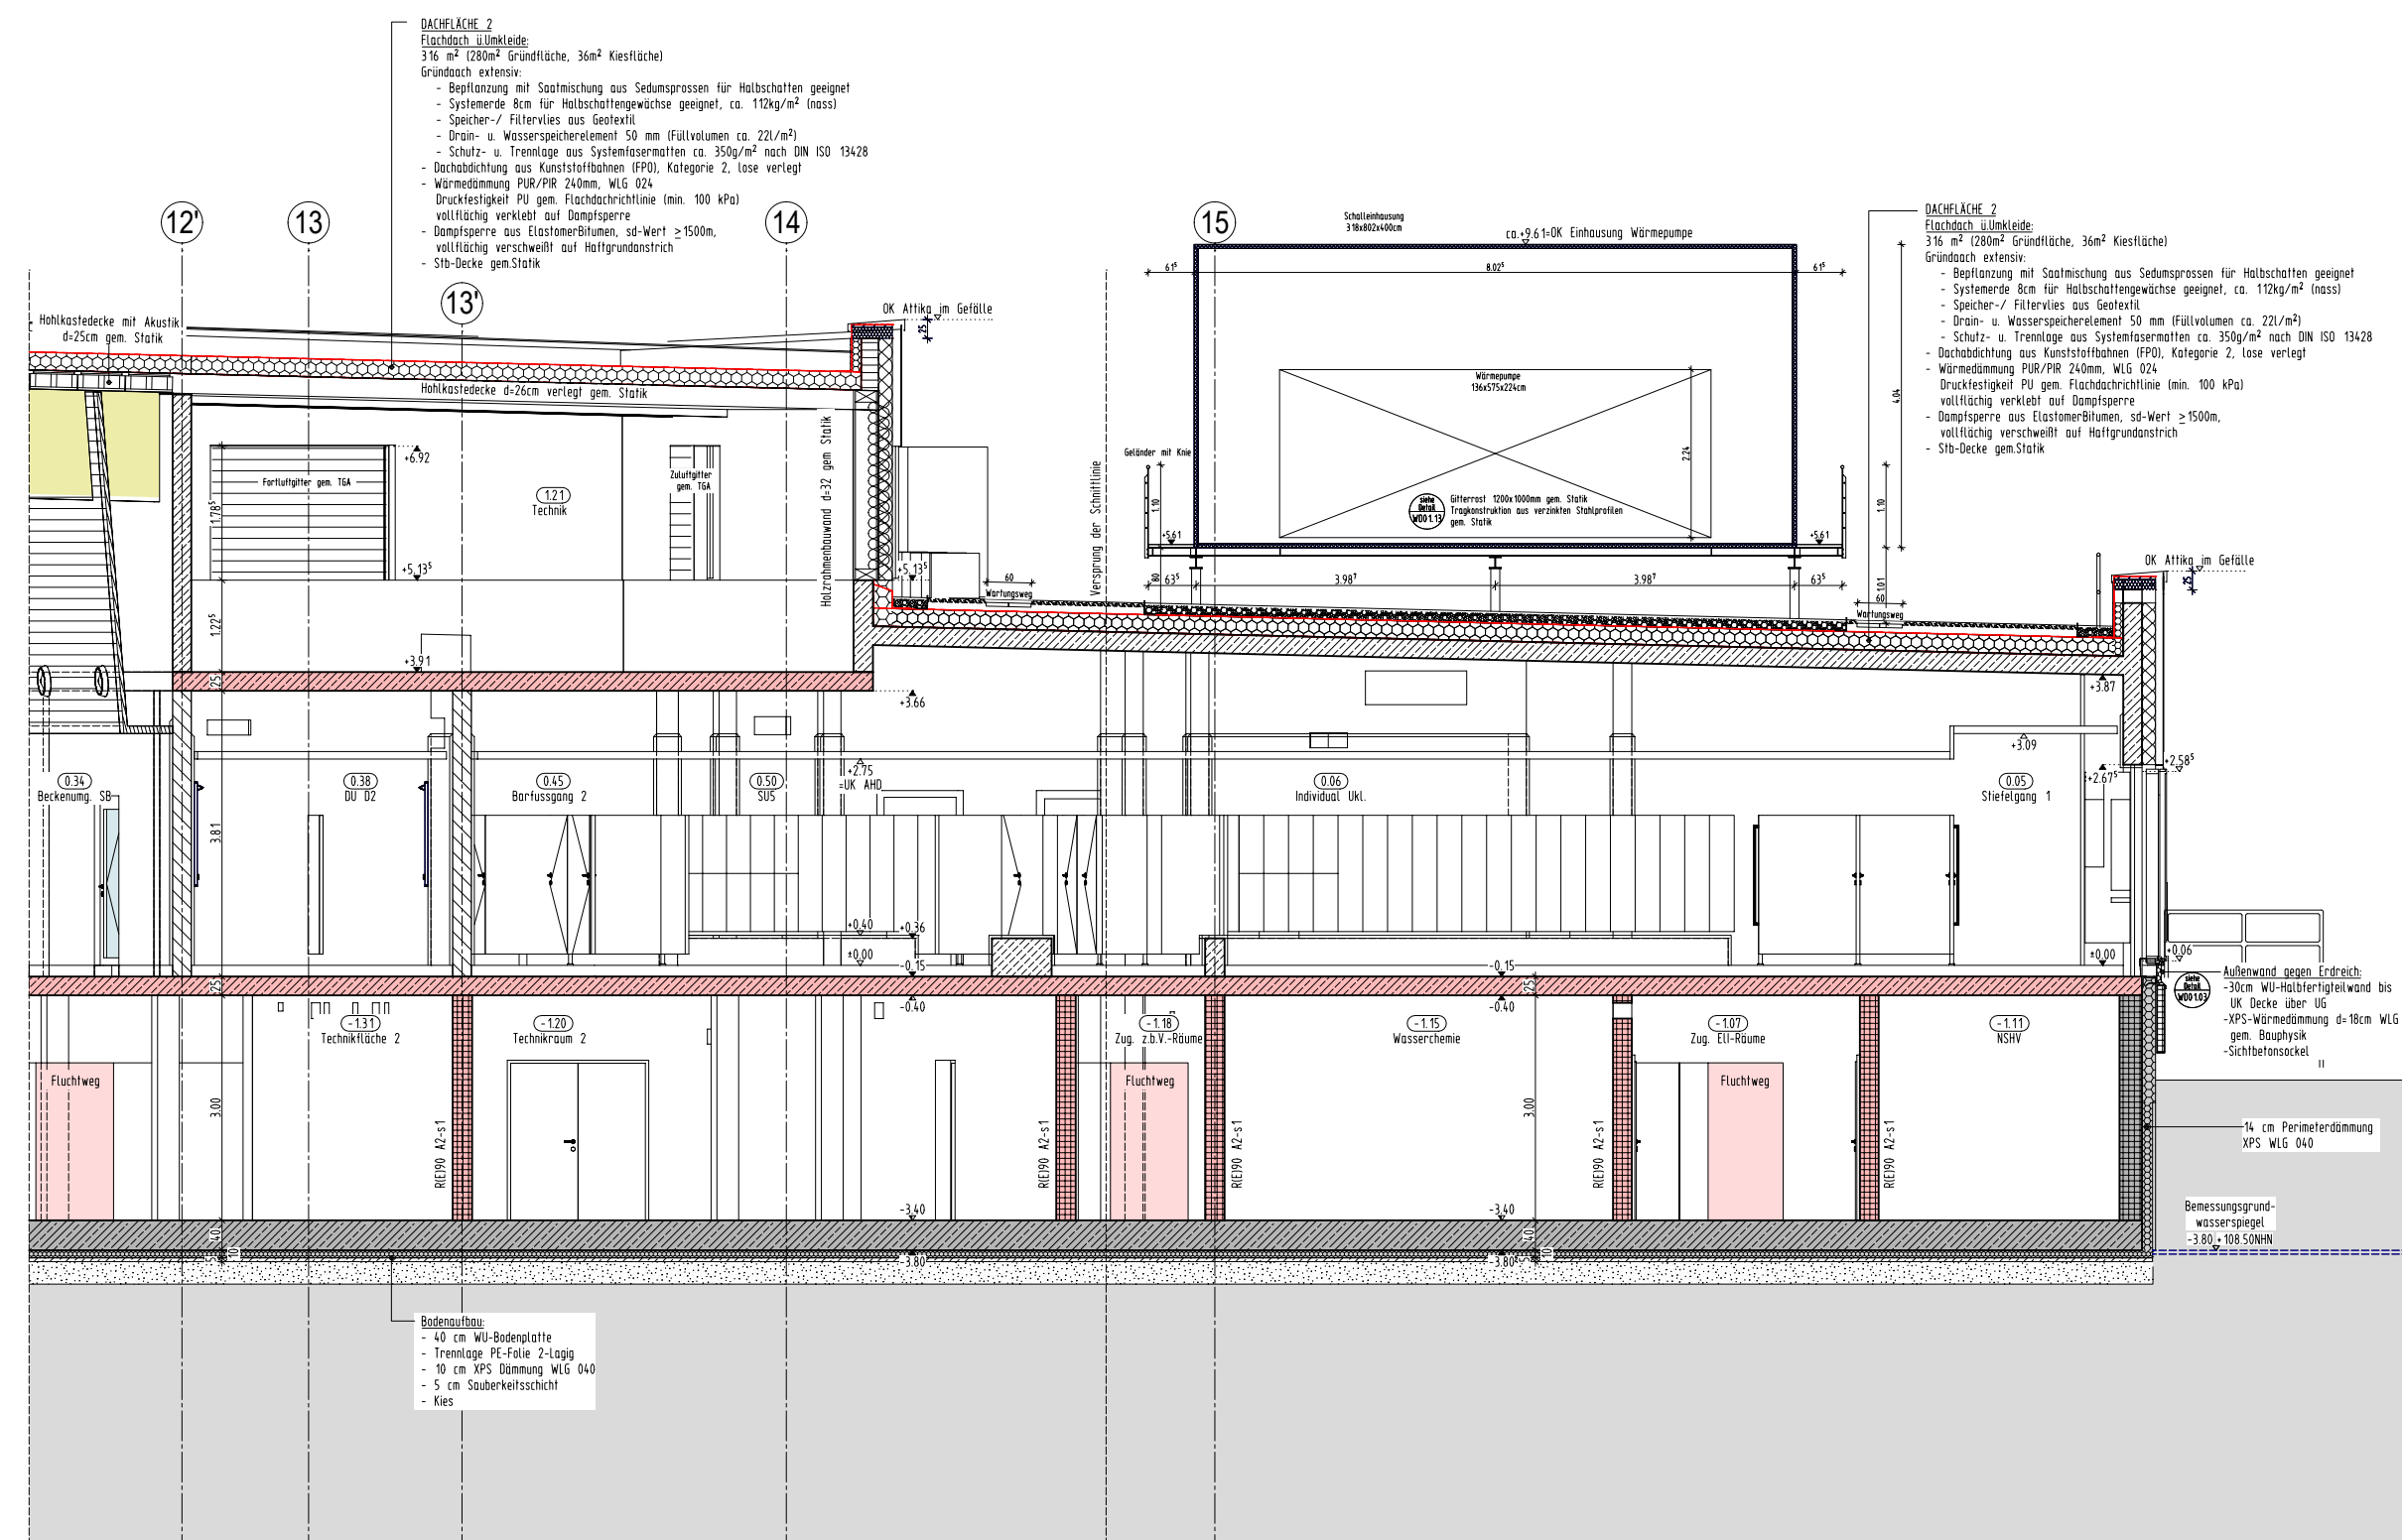

Schnitt C-C

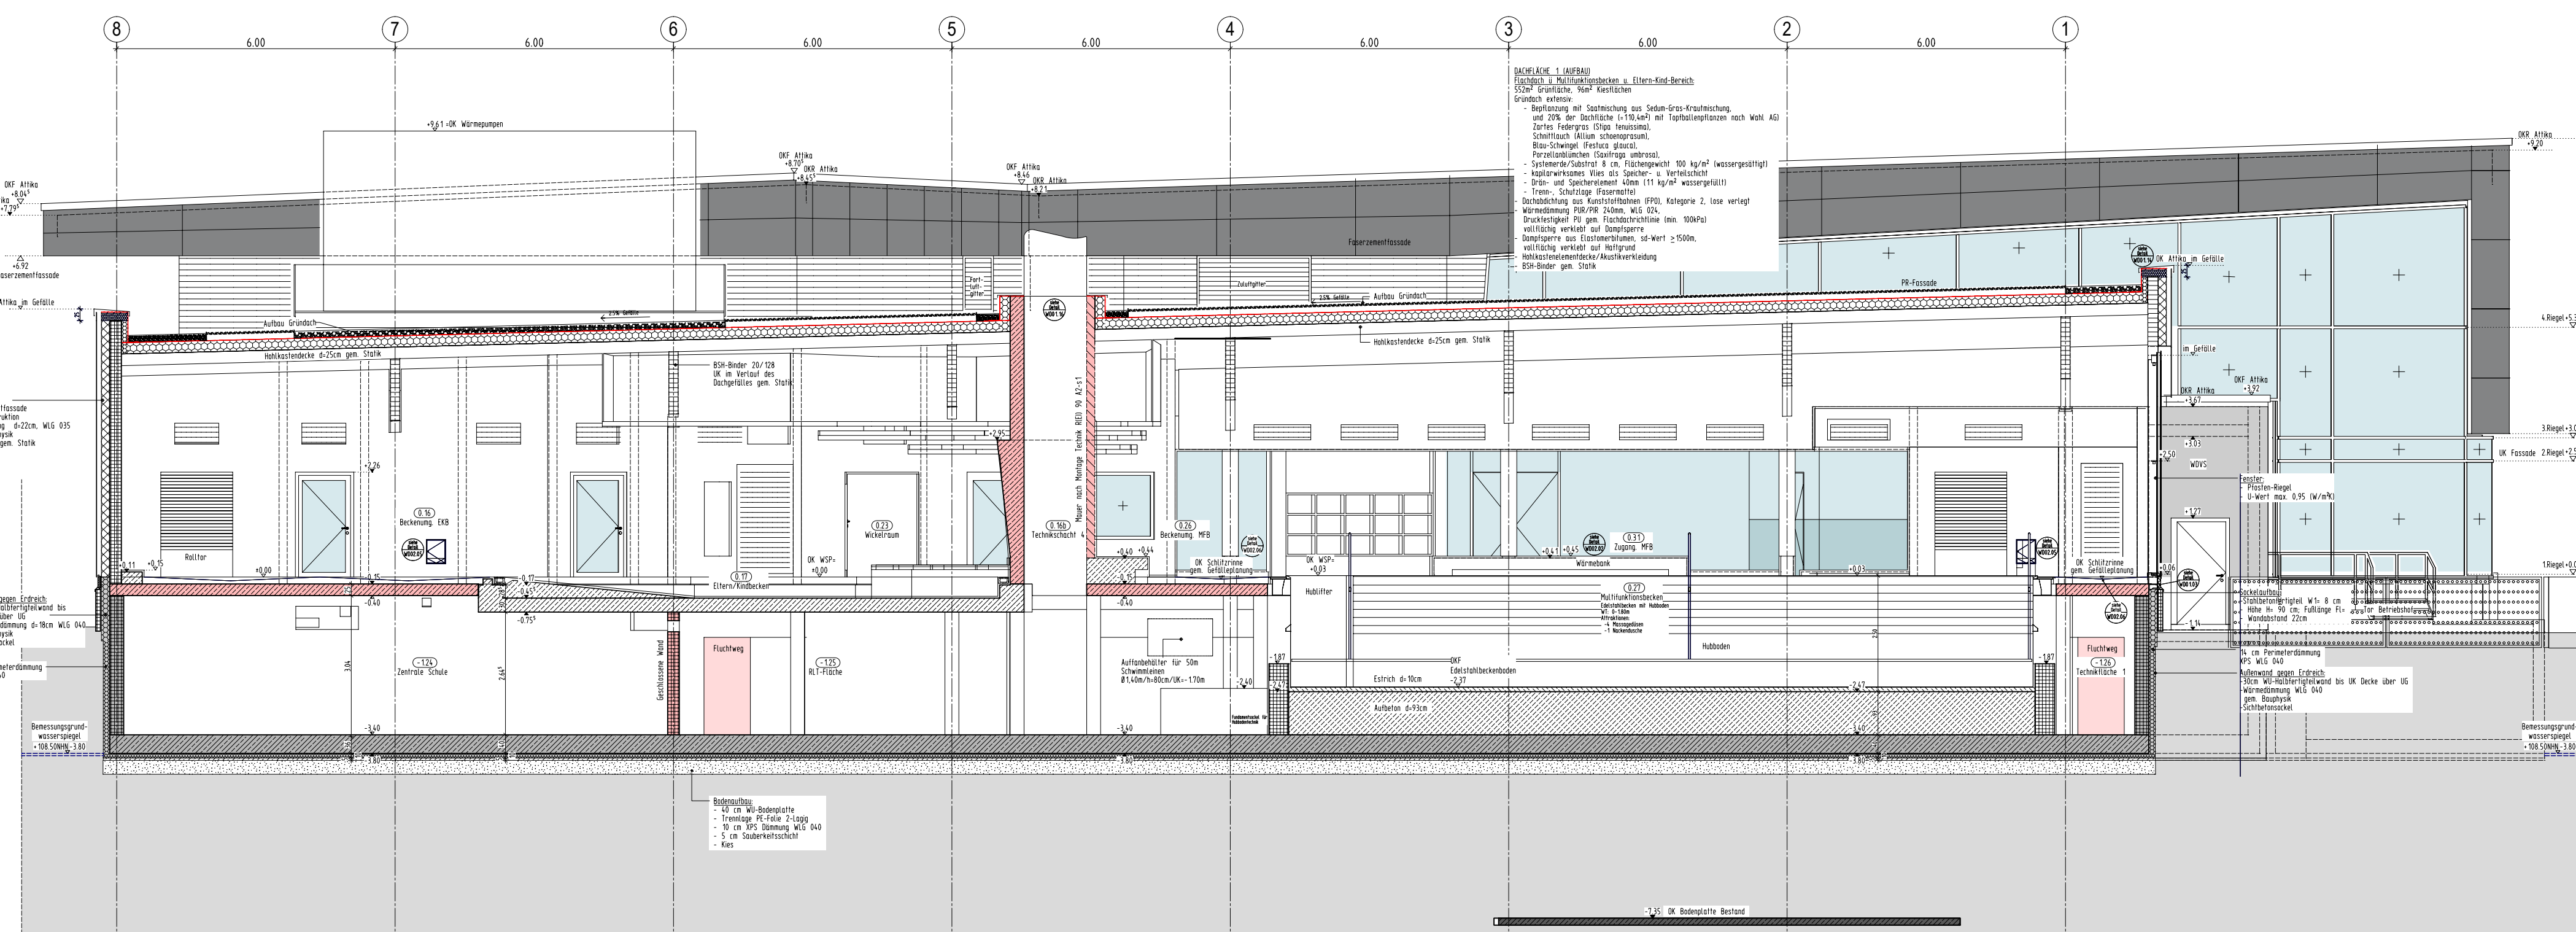

Schnitt D-D

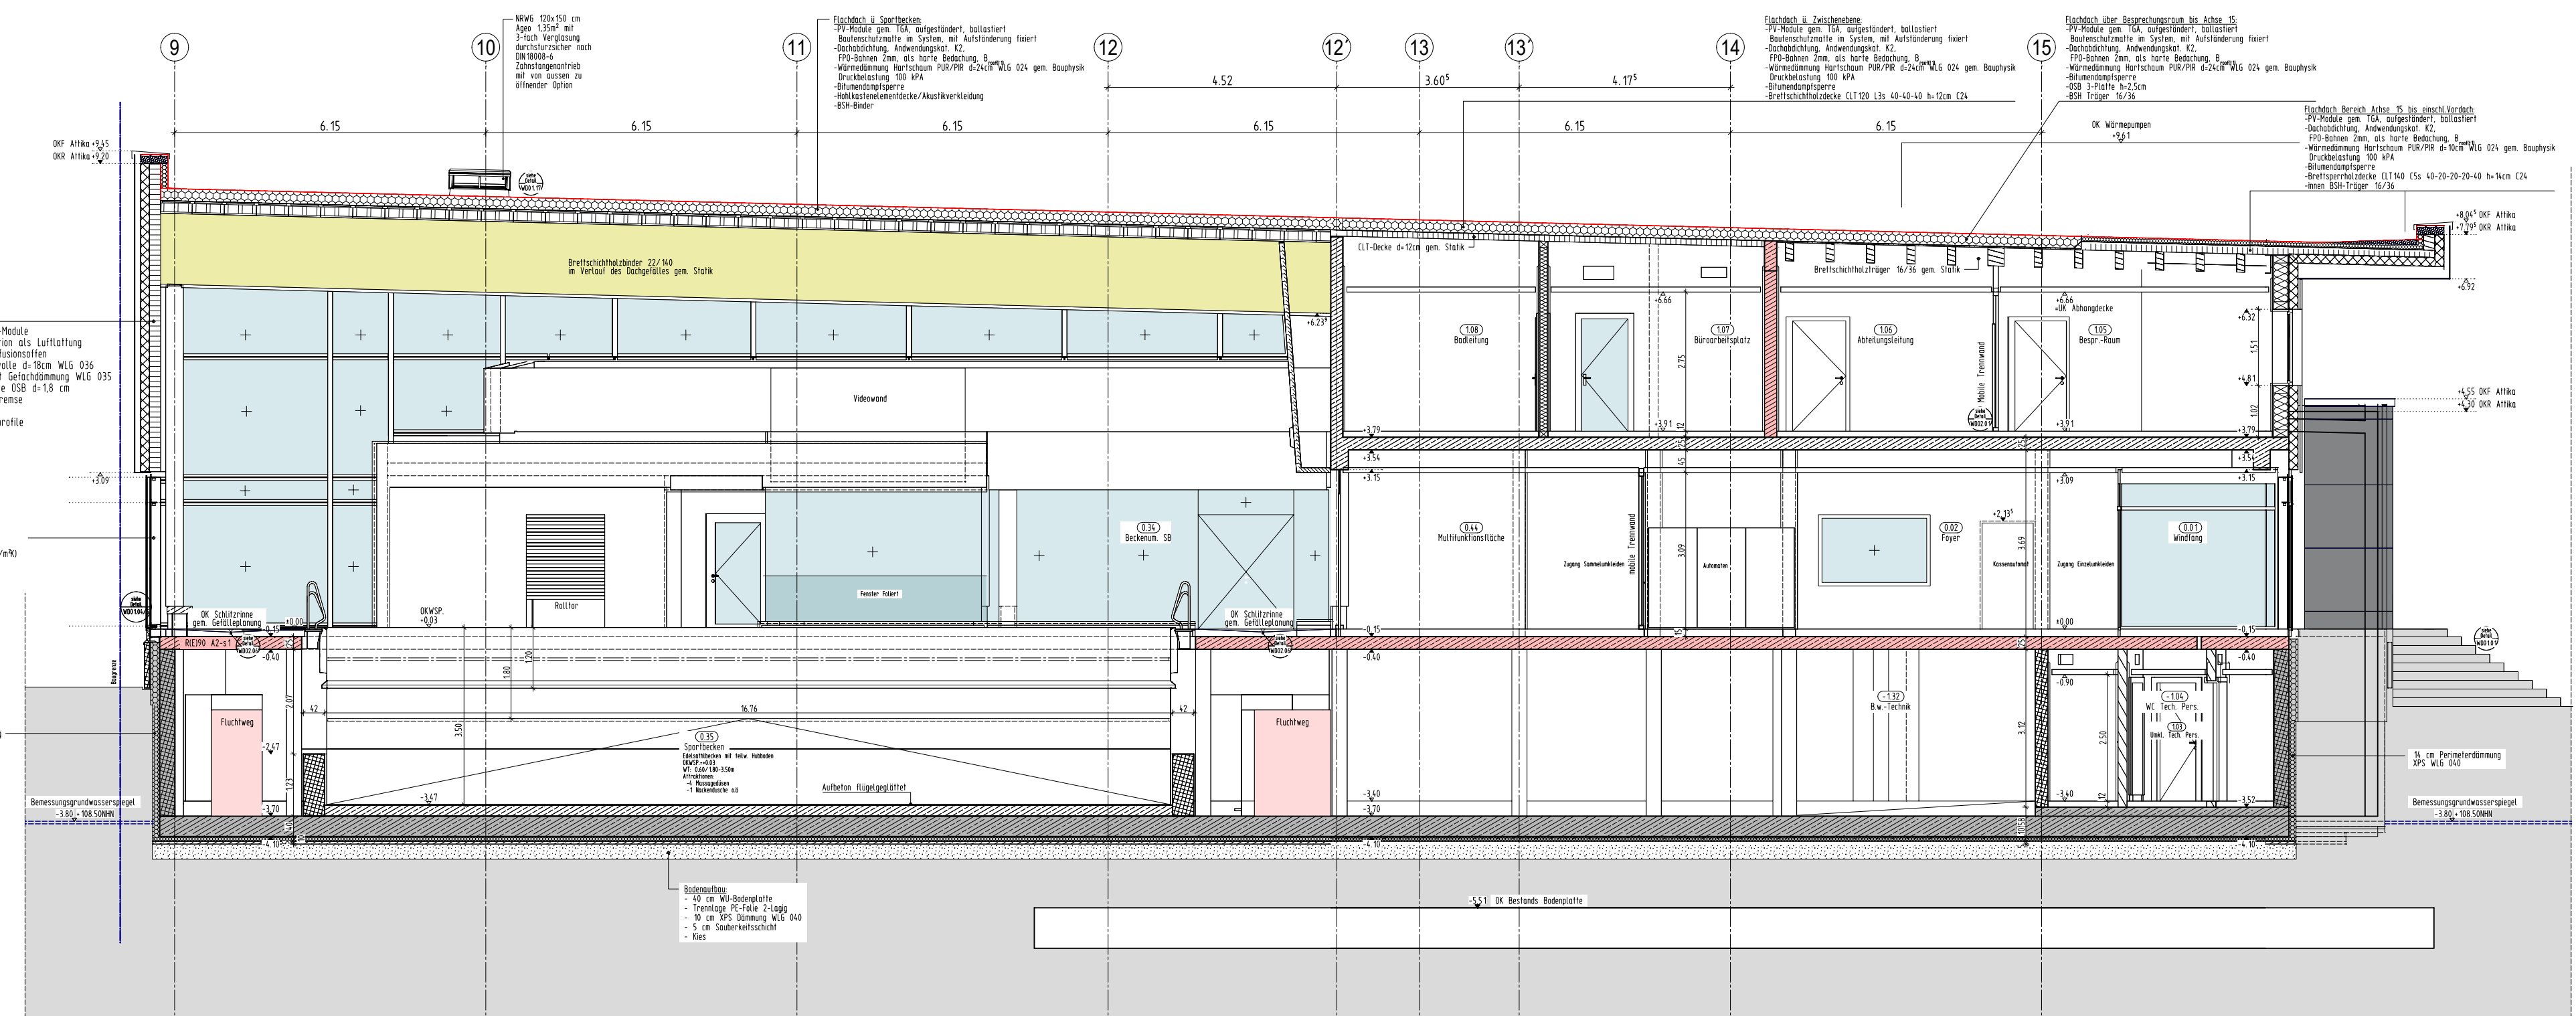

Schnitt E-E