

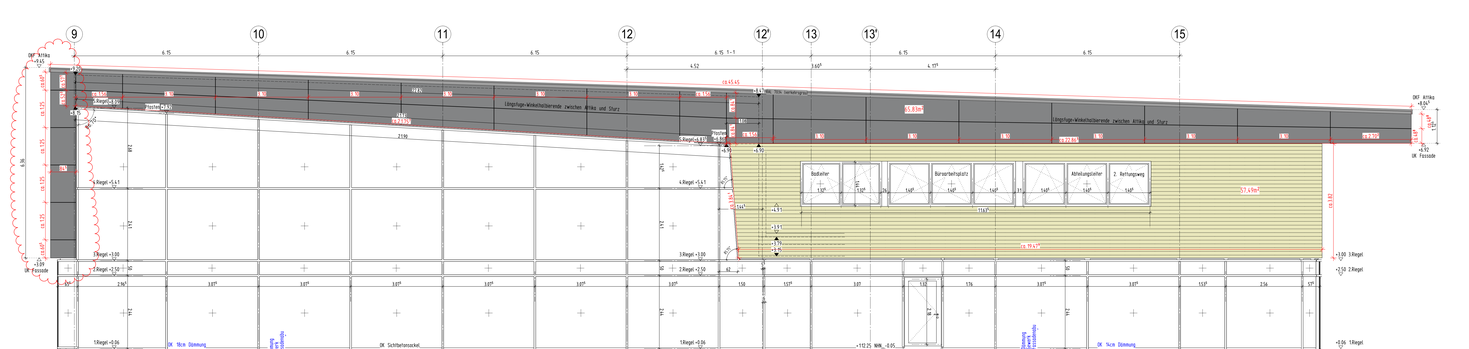



5 Teilansicht Süd

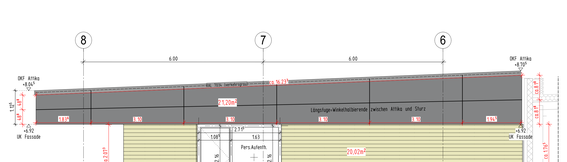


2 Teilansicht Nord 1

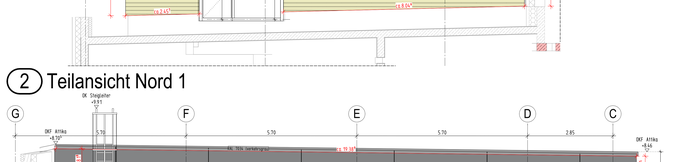

3 Teilansicht Ost

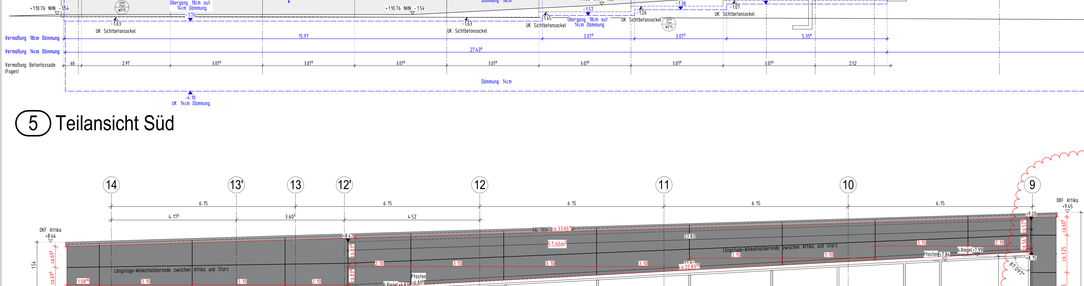

1 Teilansicht Nord 2

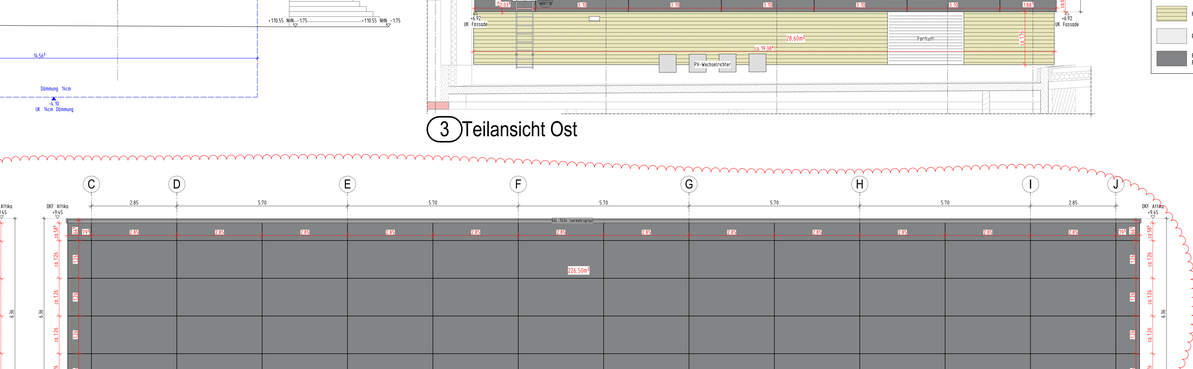

6 Teilansicht West

LEGENDE:

Verglasungstypen Außenelemente:

A VERGLASUNG ERDGESCHOSS BODENNÄHE: gemäß Produktdatenblatt Nr. 01

Als einbruchhemmende Verglasung s. DIN 18008-4 u. Sicherheitsstufe/-klasse nach DIN 18032-3 bzw. DIN EN 1627:
Außenscheibe: Verbundsicherheitsglas Prüfregister (ANP), einschließlich der WF Glasleiste.
Ausführung mit verdeckter Randverbund als "Klemm-Kante" Aufständerung: Kunststoff Folie Schwarz RAL 9005, gemäß Herstellerangaben und Richtlinien, äquivalente Wärmeleitfähigkeit λ 0,14 W/(mK). Pu-Wärt (Ansetzer Wärmeschutzglas) zur Gewährleistung einer Einhaltung nach Richtlinie RiA-Bt2/c (Ug=0,7 W/m²K).
Glasaufbau von außen nach innen (vor der Ausbruch- zur Angriffsseite):
Scheibe 1: Glasart ESG-H, Dicken 8 mm, Farbe/Beschichtung Pos.1: Wärmeschutzbeschichtung, Scheibenzwischenraum 1: Gmbl. 16 mm, Gasfüllung Argon 90%, Luft 10%
Scheibe 2: Glasart ESG-H, Dicken 8 mm, Farbe/Beschichtung Pos.3: Wärmeschutzbeschichtung, Scheibenzwischenraum 2: Gmbl. 16 mm, Gasfüllung Argon 90%, Luft 10%
Scheibe 3: Glasart VSG (Floatglas), Dicken 2 x 8 mm, mit PVB-Folie 1,52 mm, Farbe/Beschichtung Pos.5: Wärmeschutzbeschichtung
ESG-HF (= heißgelagertes thermisch vorgespanntes Einscheibensicherheitsglas mit Prembildverlauf)
Lichtdurchlässigkeit: 61,0% (=0,53)
Lichtreflexionsgrad außen: Rg 15%
Gesamtenergiedurchlassgrad: g-Wert: 50%
Lichtreflexion außen: Rl.a 15%
Lichtreflexion innen: Rl.i 15%
Energieabsorptionsgrad: AE 32%,
Energieabsorptionsgrad außen: 15%, innen 23%, 6%, 9%
Wärmedurchgangskoeffizient: **Ug-Wert 0,6 W/m²K**
Schalldämm-Maß: Rw =42(-2;-5) dB

Vom Ah ist ein Abzug für Rahmenanteile von 10% berücksichtigt.
Vom Ah ist ein Abzug für Rahmenanteile von 10% berücksichtigt.
mit dem Nachweis der einbruchhemmenden Eigenschaften (Fensterbeschlag).

B VERGLASUNG ERDGESCHOSS PFOSTEN-RIEGEL-FASSADE: gemäß Produktdatenblatt Nr. 02, bei PV-Paneelen mit einer Gas-Einhaltefuge größer als 2,05 in Uber ONR
Isolierglas mit Sonnenschutzbeschichtung, als Verbundglas mit Wärmeschutzbeschichtung, VSG (von 2 x Floatglas), außen und innen, mit Sonnenschutzbeschichtung, sowie das Tümlerauf im Personalraum in der Zwischenebene.

Ausführung mit verdeckendem Randverbund als "Klemm-Kante" Aufständerung: Kunststoff Folie Schwarz RAL 9005, gemäß Herstellerangaben und Richtlinien, äquivalente Wärmeleitfähigkeit λ 0,14 W/(mK). Pu-Wärt (Ansetzer Wärmeschutzglas) zur Gewährleistung einer Einhaltung nach Richtlinie RiA-Bt2/c (Ug=0,7 W/m²K).
Glasaufbau von außen nach innen: Scheibe 1: Glasart ESG-H, Dicken 8 mm, Farbe/Beschichtung Pos.1: Wärmeschutzbeschichtung, Scheibenzwischenraum 1: Gmbl. 16 mm, Gasfüllung Argon 90%, Luft 10%
Scheibe 2: Glasart ESG-H, Dicken 8 mm, Farbe/Beschichtung Pos.3: Wärmeschutzbeschichtung, Scheibenzwischenraum 2: Gmbl. 16 mm, Gasfüllung Argon 90%, Luft 10%
Scheibe 3: Glasart VSG (Floatglas), Dicken 2 x 8 mm, mit PVB-Folie 1,52 mm, Farbe/Beschichtung Pos.5: Wärmeschutzbeschichtung
ESG-HF (= heißgelagertes thermisch vorgespanntes Einscheibensicherheitsglas mit Prembildverlauf)
Lichtdurchlässigkeit: 61,0% (=0,53)
Lichtreflexionsgrad außen: Rg 15%
Gesamtenergiedurchlassgrad: g-Wert: 49%
Lichtreflexion außen: Rl.a 14%
Lichtreflexion innen: Rl.i 14%
Energieabsorptionsgrad: AE 37%,
Energieabsorptionsgrad außen: 16%, innen: 21%, 7%
Wärmedurchgangskoeffizient: **Ug-Wert 0,6 W/m²K**

A1 GANZGLASAUSSENECKE WF: Eckausbildung mit Glasleiste
Eckausbildung mit Verbindungen zur Konstruktionsabdichtung und zum Dampfdiffusionsausgleich.
Die Eckausbildung ist so ausgebildet, dass keine Kondensatfeuchtigkeit auftreten kann und dem Austreten der Fugen aufweisen (Tiefschwarz RAL 9005 pulverbeschichtet).
Die Eckausbildung ist so ausgebildet, dass keine Kondensatfeuchtigkeit auftreten kann und dem Austreten der Fugen aufweisen (Tiefschwarz RAL 9005 pulverbeschichtet).
Eckausbildung mit Verbindungsstücken zur Konstruktionsabdichtung und zum Dampfdiffusionsausgleich.
"Isolierglas" Profile schwarz) gem. DIN EN ISO 10077-2.

B VERGLASUNG ZWISCHENEBENE: Bem. Doppelverglasung WF 02
Bem. Einzelverglasung Brüstungsbereiche etc. in der Zwischenebene Klima- od. Brüstungsgeräte >90 cm über OKFF

Ausführung mit verdeckendem Randverbund als "Klemm-Kante" Aufständerung: Kunststoff Folie Schwarz RAL 9005, gemäß Herstellerangaben und Richtlinien, äquivalente Wärmeleitfähigkeit λ 0,14 W/(mK). Pu-Wärt (Ansetzer Wärmeschutzglas) zur Gewährleistung einer Einhaltung nach Richtlinie RiA-Bt2/c (Ug=0,7 W/m²K).
Schlüssel Brüstungsbereiche Brüstungsbereiche mit Sonnenschutz Tuerelt:
Einbau oberhalb der Brüstungshöhe 1m >90 cm über OKFF mit Zwischenebene
Glasaufbau von außen nach innen: Scheibe 1: Glasart ESG-H, Dicken 8 mm, Farbe/Beschichtung Pos.1: Wärmeschutzbeschichtung, Scheibenzwischenraum 1: Gmbl. 16 mm, Gasfüllung Argon 90%, Luft 10%
Scheibe 2: Glasart ESG-H, Dicken 8 mm, Farbe/Beschichtung Pos.3: Wärmeschutzbeschichtung
Scheibe 3: Glasart Floatglas, Dicken 4 mm,
Beschichtung Pos.5
Einbau oberhalb der Brüstungshöhe 1m >90 cm über OKFF mit Zwischenebene
Glasaufbau von außen nach innen: Scheibe 1: Glasart ESG-H, Dicken 8 mm, Farbe/Beschichtung Pos.1: Wärmeschutzbeschichtung, Scheibenzwischenraum 1: Gmbl. 16 mm, Gasfüllung Argon 90%, Luft 10%
Scheibe 2: Glasart ESG-H, Dicken 8 mm, Farbe/Beschichtung Pos.3: Wärmeschutzbeschichtung
Scheibe 3: Glasart Floatglas, Dicken 4 mm,
Beschichtung Pos.5
Schlüssel Brüstungsbereiche
Einbau oberhalb der Brüstungshöhe 1m >90 cm über OKFF mit Zwischenebene
Glasaufbau von außen nach innen: Scheibe 1: Glasart ESG-H, Dicken 8 mm, Farbe/Beschichtung Pos.1: Wärmeschutzbeschichtung, Scheibenzwischenraum 1: Gmbl. 16 mm, Gasfüllung Argon 90%, Luft 10%
Scheibe 2: Glasart ESG-H, Dicken 8 mm, Farbe/Beschichtung Pos.3: Wärmeschutzbeschichtung
Scheibe 3: Glasart Floatglas, Dicken 4 mm,
Beschichtung Pos.5
Schlüssel Brüstungsbereiche
Einbau oberhalb der Brüstungshöhe 1m >90 cm über OKFF mit Zwischenebene
Glasaufbau von außen nach innen: Scheibe 1: Glasart ESG-H, Dicken 8 mm, Farbe/Beschichtung Pos.1: Wärmeschutzbeschichtung, Scheibenzwischenraum 1: Gmbl. 16 mm, Gasfüllung Argon 90%, Luft 10%
Scheibe 2: Glasart ESG-H, Dicken 8 mm, Farbe/Beschichtung Pos.3: Wärmeschutzbeschichtung
Scheibe 3: Glasart VSG (Floatglas), Dicke 2 x 6 mm, mit PVB-Folie 0,76 mm
Beschichtung Pos.5: Wärmeschutzbeschichtung
Beschichtung Pos.6
ESG-HF (= heißgelagertes thermisch vorgespanntes Einscheibensicherheitsglas mit Prembildverlauf)
Lichtdurchlässigkeit: 61,0% (=0,53)
Lichtreflexionsgrad außen: Rg 15%
Gesamtenergiedurchlassgrad: g-Wert: 49%
Lichtreflexion außen: Rl.a 14%
Lichtreflexion innen: Rl.i 14%
Energieabsorptionsgrad: AE 37%,
Energieabsorptionsgrad außen: 16%, innen: 21%, 10%
Wärmedurchgangskoeffizient: **Ug-Wert 0,6 W/m²K**

C VERGLASUNG AUSGANGSTÜREN ALLGEMEIN: Bem. Einzelverglasung Ausgangstüren, Türen allgemein, mit Sonnenschutzbeschichtung, VSG (von 2 x Floatglas), außen und innen, mit Sonnenschutzbeschichtung, sowie das Türelement im Personaltrakt in der Zwischenebene.


Ausführung mit verdeckendem Randverbund als "Klemm-Kante" Aufständerung: Kunststoff Folie Schwarz RAL 9005, gemäß Herstellerangaben und Richtlinien, äquivalente Wärmeleitfähigkeit λ 0,14 W/(mK). Pu-Wärt (Ansetzer Wärmeschutzglas) zur Gewährleistung einer Einhaltung nach Richtlinie RiA-Bt2/c (Ug=0,7 W/m²K).
Schlüssel Ausgangstüren Ausgangstüren mit Sonnenschutz Tuerelt:
Glasaufbau von außen nach innen: Scheibe 1: Glasart ESG-H, Dicken 8 mm, Farbe/Beschichtung Pos.1: Wärmeschutzbeschichtung, Scheibenzwischenraum 1: Gmbl. 16 mm, Gasfüllung Argon 90%, Luft 10%
Scheibe 2: Glasart ESG-H, Dicken 8 mm, Farbe/Beschichtung Pos.3: Wärmeschutzbeschichtung
Scheibe 3: Glasart Floatglas, Dicken 4 mm,
Beschichtung Pos.5
Schlüssel Ausgangstüren
Einbau oberhalb der Brüstungshöhe 1m >90 cm über OKFF mit Zwischenebene
Glasaufbau von außen nach innen: Scheibe 1: Glasart ESG-H, Dicken 8 mm, Farbe/Beschichtung Pos.1: Wärmeschutzbeschichtung, Scheibenzwischenraum 1: Gmbl. 16 mm, Gasfüllung Argon 90%, Luft 10%
Scheibe 2: Glasart ESG-H, Dicken 8 mm, Farbe/Beschichtung Pos.3: Wärmeschutzbeschichtung
Scheibe 3: Glasart Floatglas, Dicken 4 mm,
Beschichtung Pos.5
Schlüssel Ausgangstüren
Einbau oberhalb der Brüstungshöhe 1m >90 cm über OKFF mit Zwischenebene
Glasaufbau von außen nach innen: Scheibe 1: Glasart ESG-H, Dicken 8 mm, Farbe/Beschichtung Pos.1: Wärmeschutzbeschichtung, Scheibenzwischenraum 1: Gmbl. 16 mm, Gasfüllung Argon 90%, Luft 10%
Scheibe 2: Glasart ESG-H, Dicken 8 mm, Farbe/Beschichtung Pos.3: Wärmeschutzbeschichtung
Scheibe 3: Glasart VSG (Floatglas), Dicke 2 x 6 mm, mit PVB-Folie 0,76 mm
Beschichtung Pos.5: Wärmeschutzbeschichtung
Beschichtung Pos.6
ESG-HF (= heißgelagertes thermisch vorgespanntes Einscheibensicherheitsglas mit Prembildverlauf)
Lichtdurchlässigkeit: 61,0% (=0,53)
Lichtreflexionsgrad außen: Rg 15%
Gesamtenergiedurchlassgrad: g-Wert: 49%
Lichtreflexion außen: Rl.a 14%
Lichtreflexion innen: Rl.i 14%
Energieabsorptionsgrad: AE 37%,
Energieabsorptionsgrad außen: 16%, innen: 21%, 10%
Wärmedurchgangskoeffizient: **Ug-Wert 0,6 W/m²K**
Schalldämm-Maß: Rw =42(-2;-5) dB

Fassadenbekleidung:

- Holzfassade
- WDVS Farbe n. RAL AG
- PV-Modul
- Sichtbeton
- Faserzementplatte Farbe n. RAL AG

INDEX	DATUM	NAME	ÄNDERUNGSVERMERK
1	11.05.20		PV-Anlage West Fassade entfällt, Faserzementplatten Aufstellung angepasst
2	02.06.20		Pfosten/Riegel angepasst, Überlicht über Tür durchlaufend
3	10.06.20		Randbinder eingefügt, Regel-Höhe angepasst
4	19.06.20		zur Bauvoranfrage folgenden: mit folgenden Änderungen: Sichtbetonsockel an 215 Pfeil angepasst

AUSFÜHRUNGSPLAN

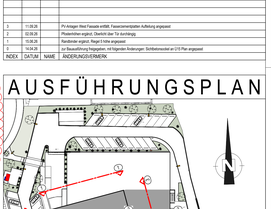

PROJEKT
Hallenbad Ersatzneubau Witten-Annen
Märkische Str. 11
58453 Witten

BAUHERR
Stadtwerke Witten GmbH
Westfalenstr. 19-23
58455 Witten
T. 01063.2697187
E. Nadine.Wilkowski@stadtwerke.de

ARCHITEKT

ZEICHNUNG
Teilansichten Wahre Abwicklungen

+/- 0.00m = NHN
NHN +112.300 m

MASSTAB 1:50
INDEX 3
ZEICHNUNGSNR. WA 4

PROJEKTNUMMER | ERSTELLDATUM | PROJEKTLEITUNG | GEZEICHNET
04.03.2020

Plot-Datum: 10.06.2020

H/B = 753 / 1720 (1.30m²)

Allplan 2020