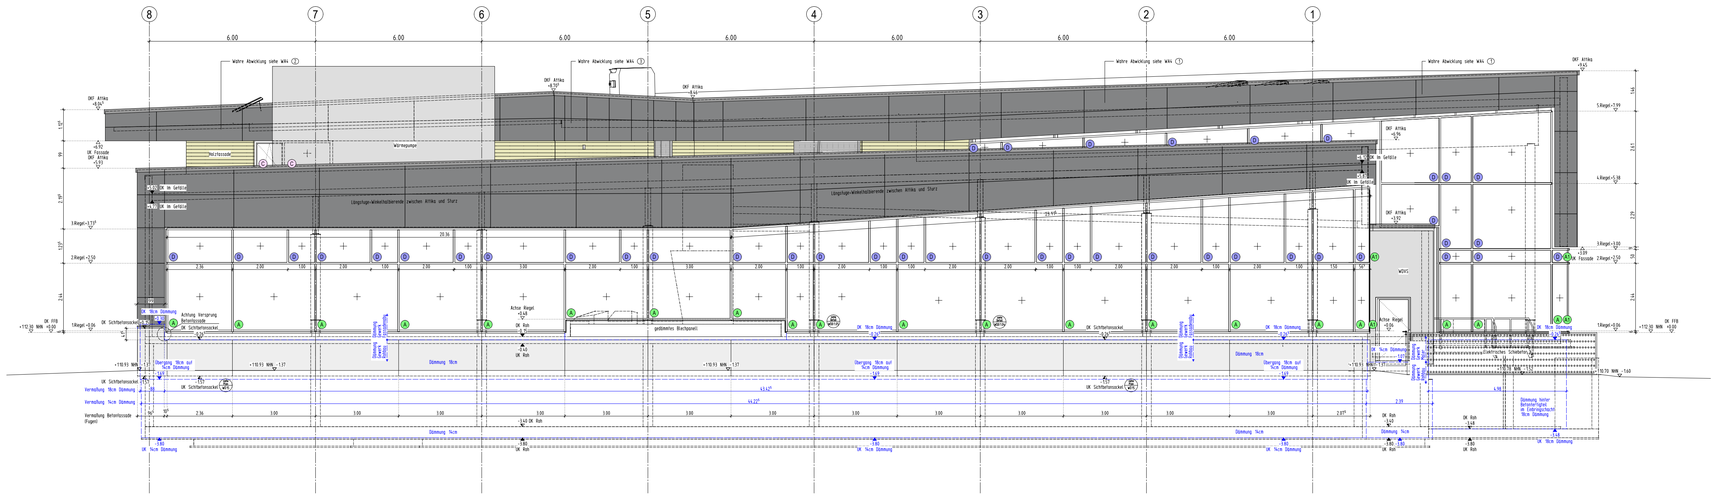

Ansicht Nord

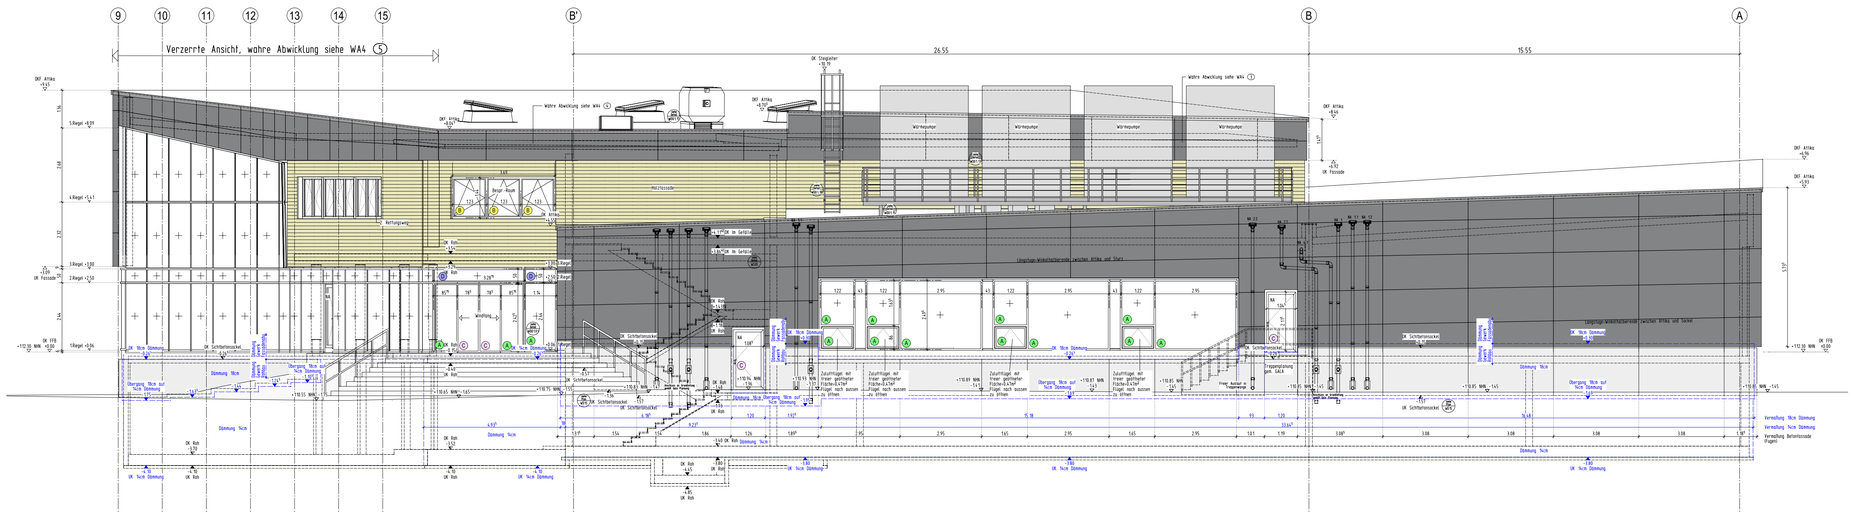

Ansicht Ost

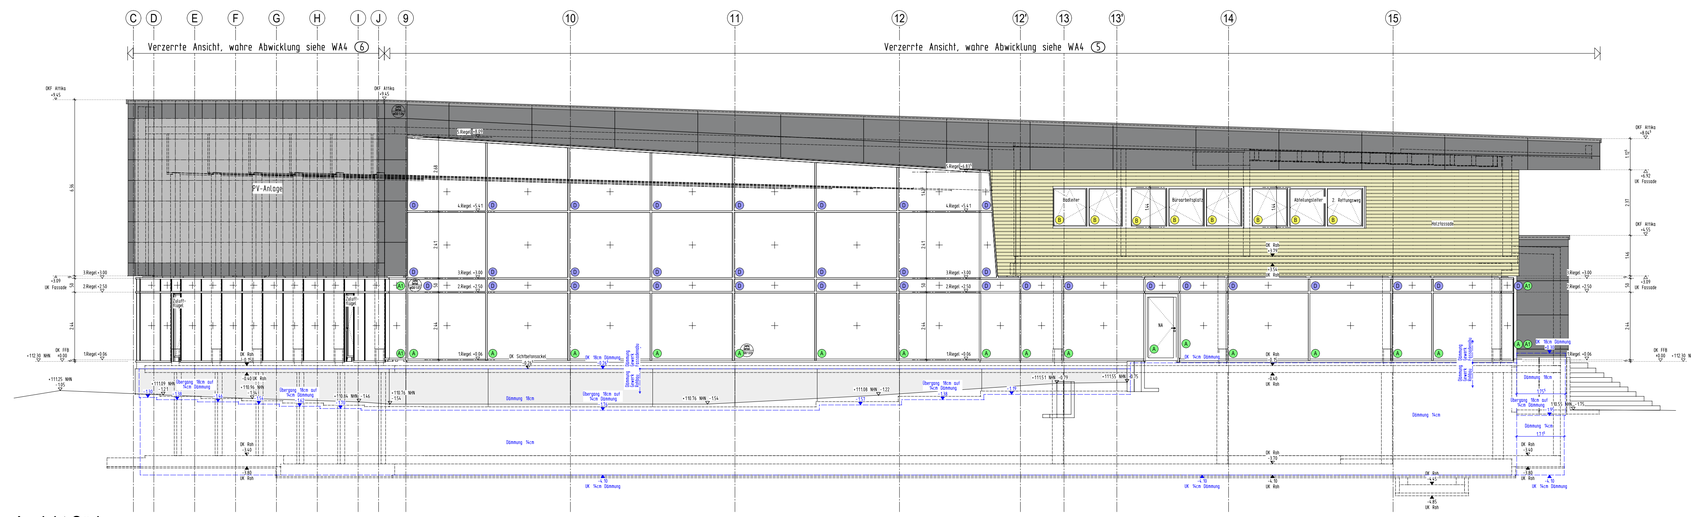

Ansicht Süd

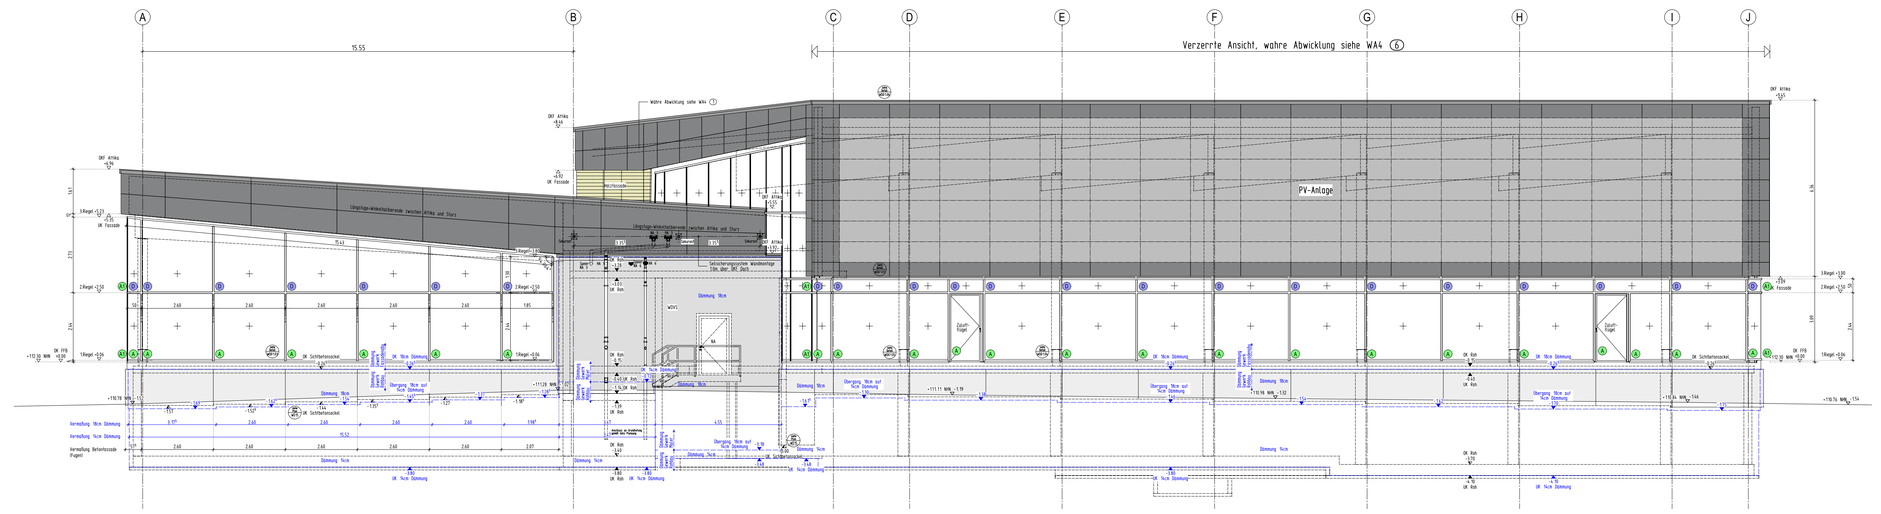

Ansicht West

HINWEIS:
Dieser Plan dient ausschließlich der Übersicht über das komplette Geschoß und entspricht nicht immer der Aktualität.
Für die Bauausführung bitte ausschließlich die entsprechenden 1:50 Ausführungspläne beachten.

INDEX	DATUM	NAME	ÄNDERUNGSVERMERK

ÜBERSICHTSPLAN

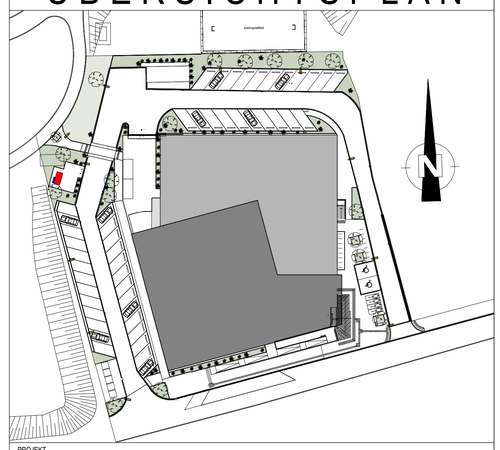

PROJEKT
Hallenbad Ersatzneubau Witten-Annen
Märkische Str. 11
58453 Witten

BAUHERR
Stadtwerke Witten GmbH
Westfalenstr. 18-20
58455 Witten
T. (0160) 2697167
E. NeubauHBAnnen@stadtwerke.de

UNTERSCHRIFT

UNTERSCHRIFT

ZEICHNUNG
MUSTERGESCHOSS
BAUTEIL: 0 - 0
Z.B. ACHSBEZEICHNUNG USW

+/- 0.00m = NHN
NHN +112.300 m

PROJEKTNUMMER	ERSTELLDATUM	PROJEKTLEITUNG	GEZEICHNET
	14.04.2025		

MASSTAB	ZEICHNUNGSNR.
1:100	ÜA1

INDEX 0

Plot-Datum: 14.04.2026

H/B = 1782 / 1860 (3.31m²)

Allplan 2026