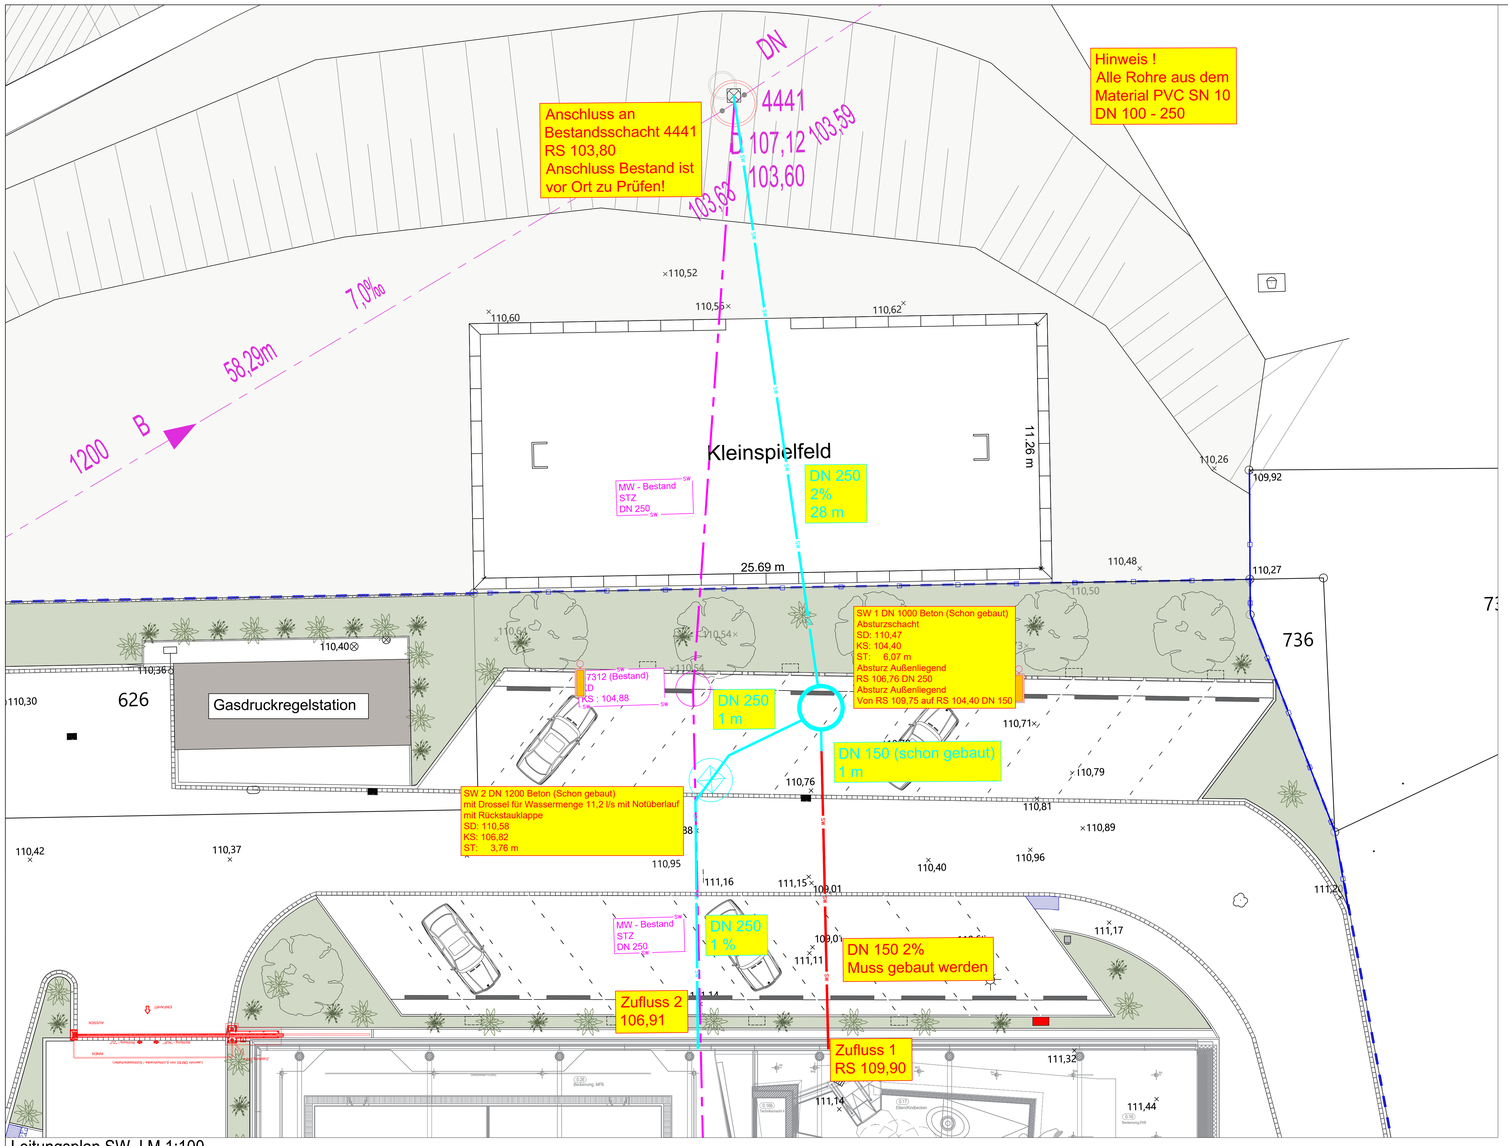

Leitungsplan SW | M 1:100

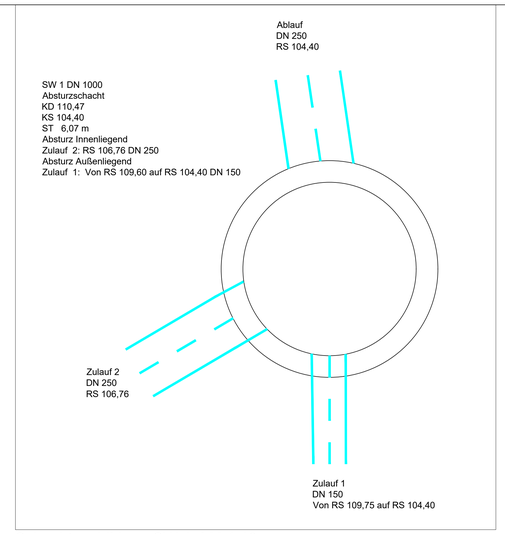

Schachtausbildung SW 1 | M 1:10

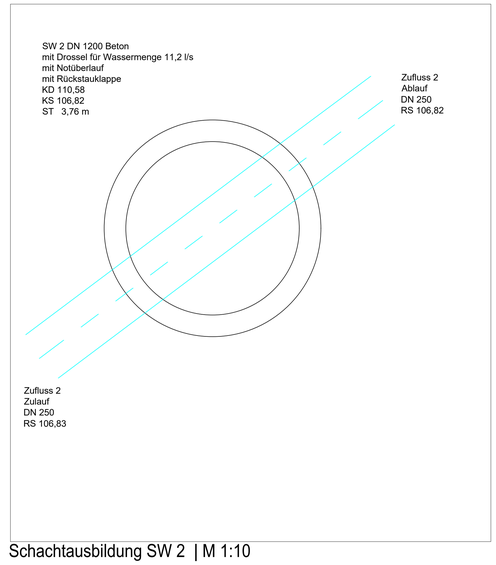

Schachtausbildung SW 2 | M 1:10

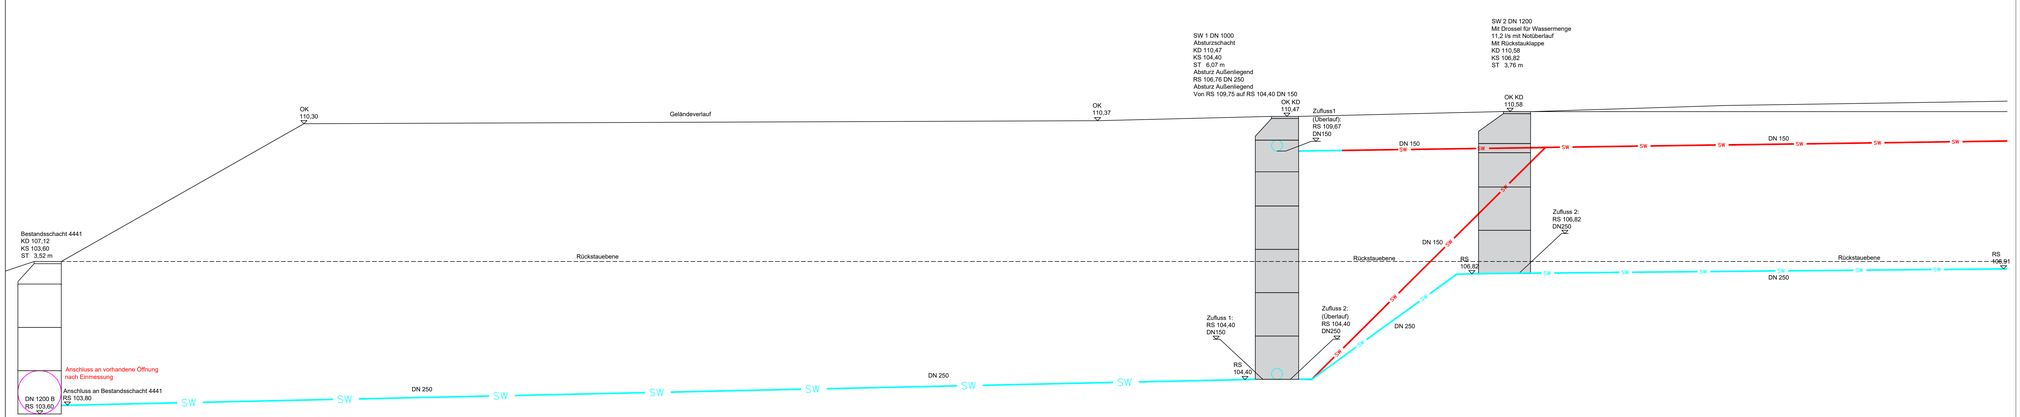

Schemazeichnung SW | M 1:50

Legende

- SW-Kanal Bestand
- Mischwasser Kanal
- Gas-Leitung Bestand
- Gas-Leitungabschnitt Bestand 300 Stz 1974
- OGE Gasleitung (Westnetz)
- LWL-Rohrsystem Bestand
- Glasfaser / Telefon
- Strom 1 KV Bestand
- Strom 10 KV Bestand
- FK Bestand mit 10 Kv
- Wasserleitung Bestand
- bestehendes Verbindungskabel und Tiefenanode
- FW-Versorgung Var. 1
- FW-Versorgung Var. 2
- Rückbau SW-Kanal

Legende

- SW-Leitung Planung
- SW-Leitung schon gebaut
- RW-Leitung Planung
- Stauraumkanal DN 1200
- SW-Schacht DN 1200 Planung
- RW-Schacht DN 800 Planung
- RW-Schacht DN 2000 Planung

INDEX	DATUM	NAME	ÄNDERUNGSVERMERK

Hinweis:
Alle Maße und Höhen sind vom Unternehmer sorgfältig auf das Projekt zu übertragen und bei der Ausführung auf Richtigkeit zu überprüfen!
Eventuelle Unstimmigkeiten jeder Art sind mit der BÜ abzustimmen!

Ausführungsplanung

PROJEKT: Neubau Hallenbad Witten-Annen
Märkische Straße 11
58453 Witten

BAUHERR: Stadtwerke Witten-Annen
Westfalenstraße 18-20
58455 Witten

LANDSCHAFTSARCHITEKT:

ZEICHNUNG: Außenanlagen
Leitungsplan SW

BLATTGRÖSSE	GEZEICHNET	PROJEKTLEITUNG	DATUM	MAßSTAB	INDEX
DIN A 0			31.03.2026	1:50/100	0

UNTERSCHRIFT ARCHITEKT: | UNTERSCHRIFT BAUHERR: | ZEICHNUNGSNR.: AU_LP SW