




DE 01: Begehbarefläche nach RSTO Tab.6 | M 1:10

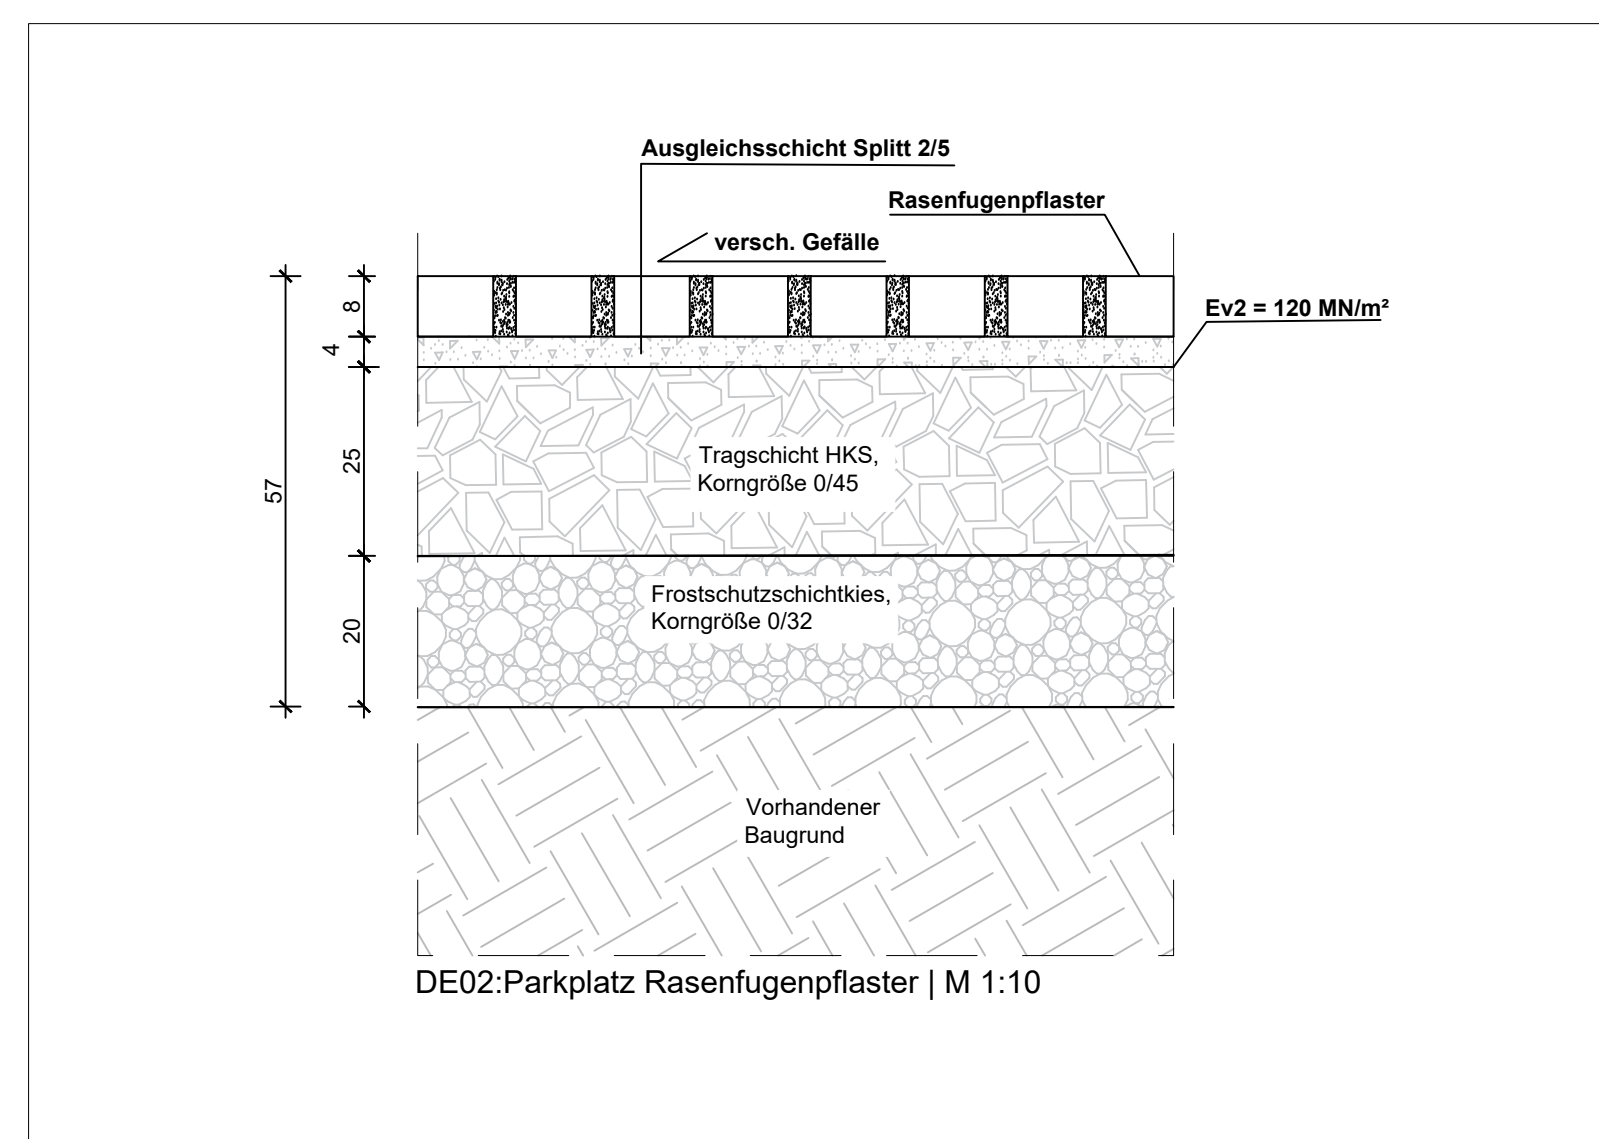


DE 02: Parkplatz Rasenfugenpflaster | M 1:10

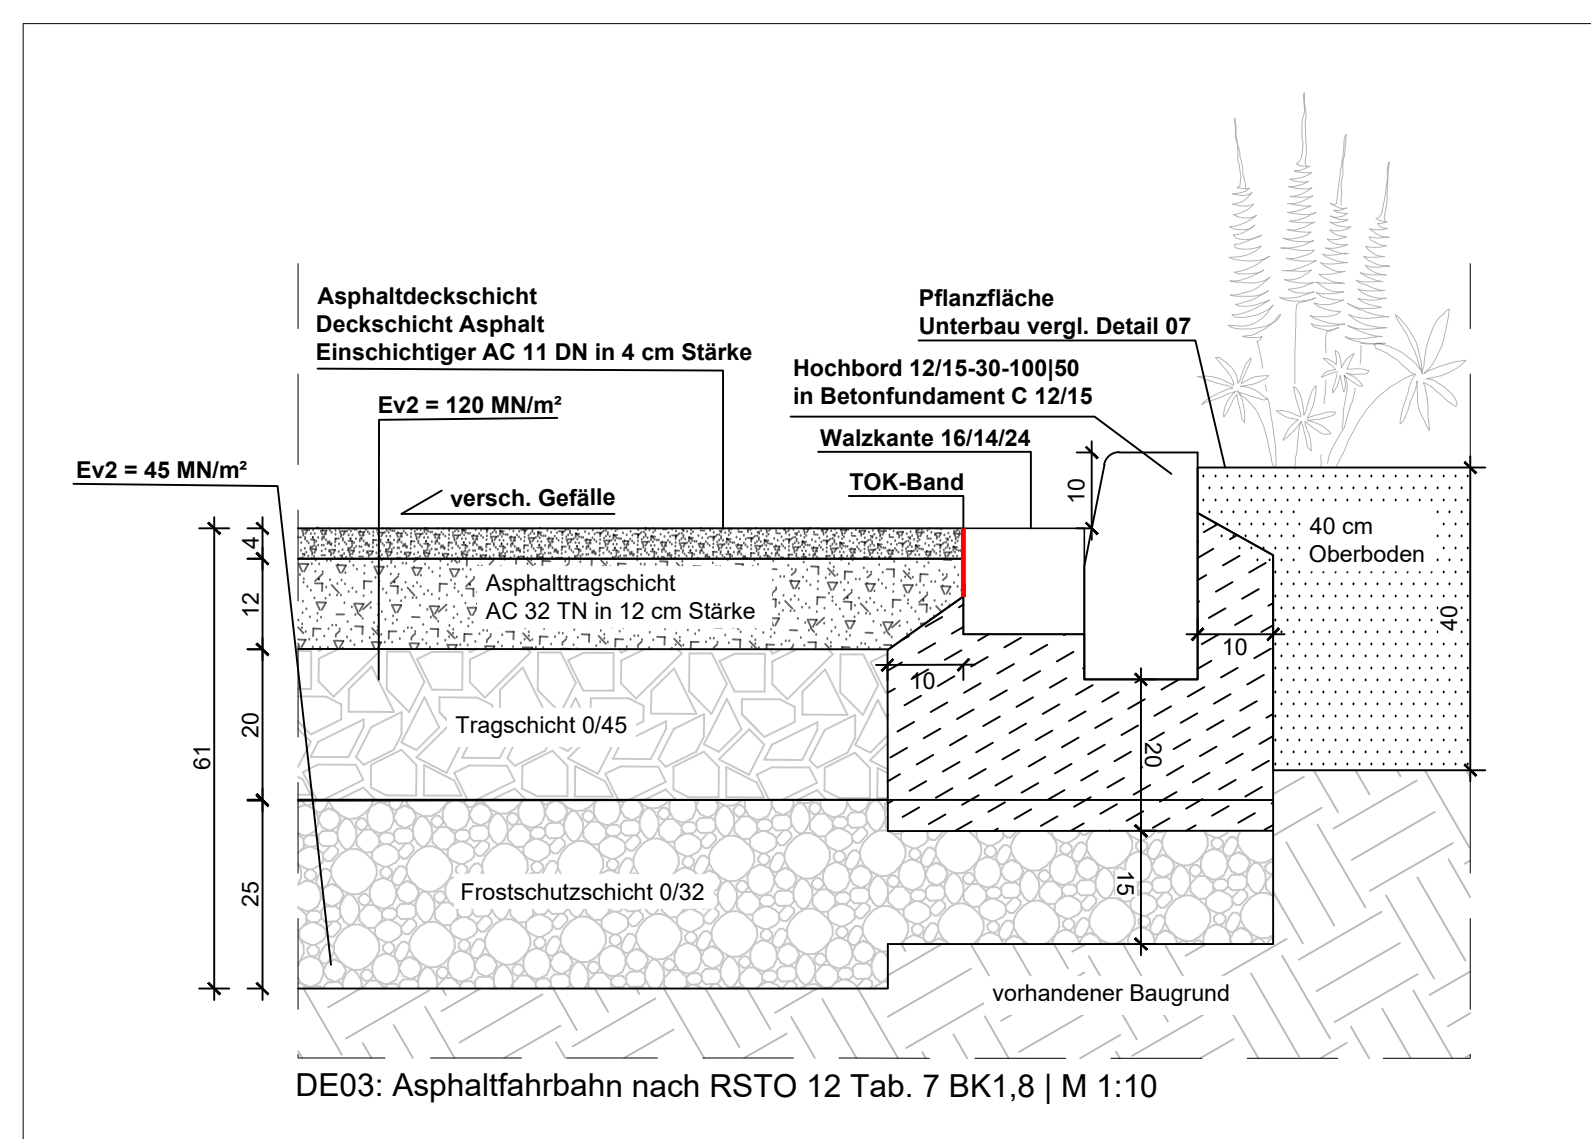


DE 03: Asphaltfahrbahn nach RSTO 12 Tab.7 BK 1,8 | M 1:10

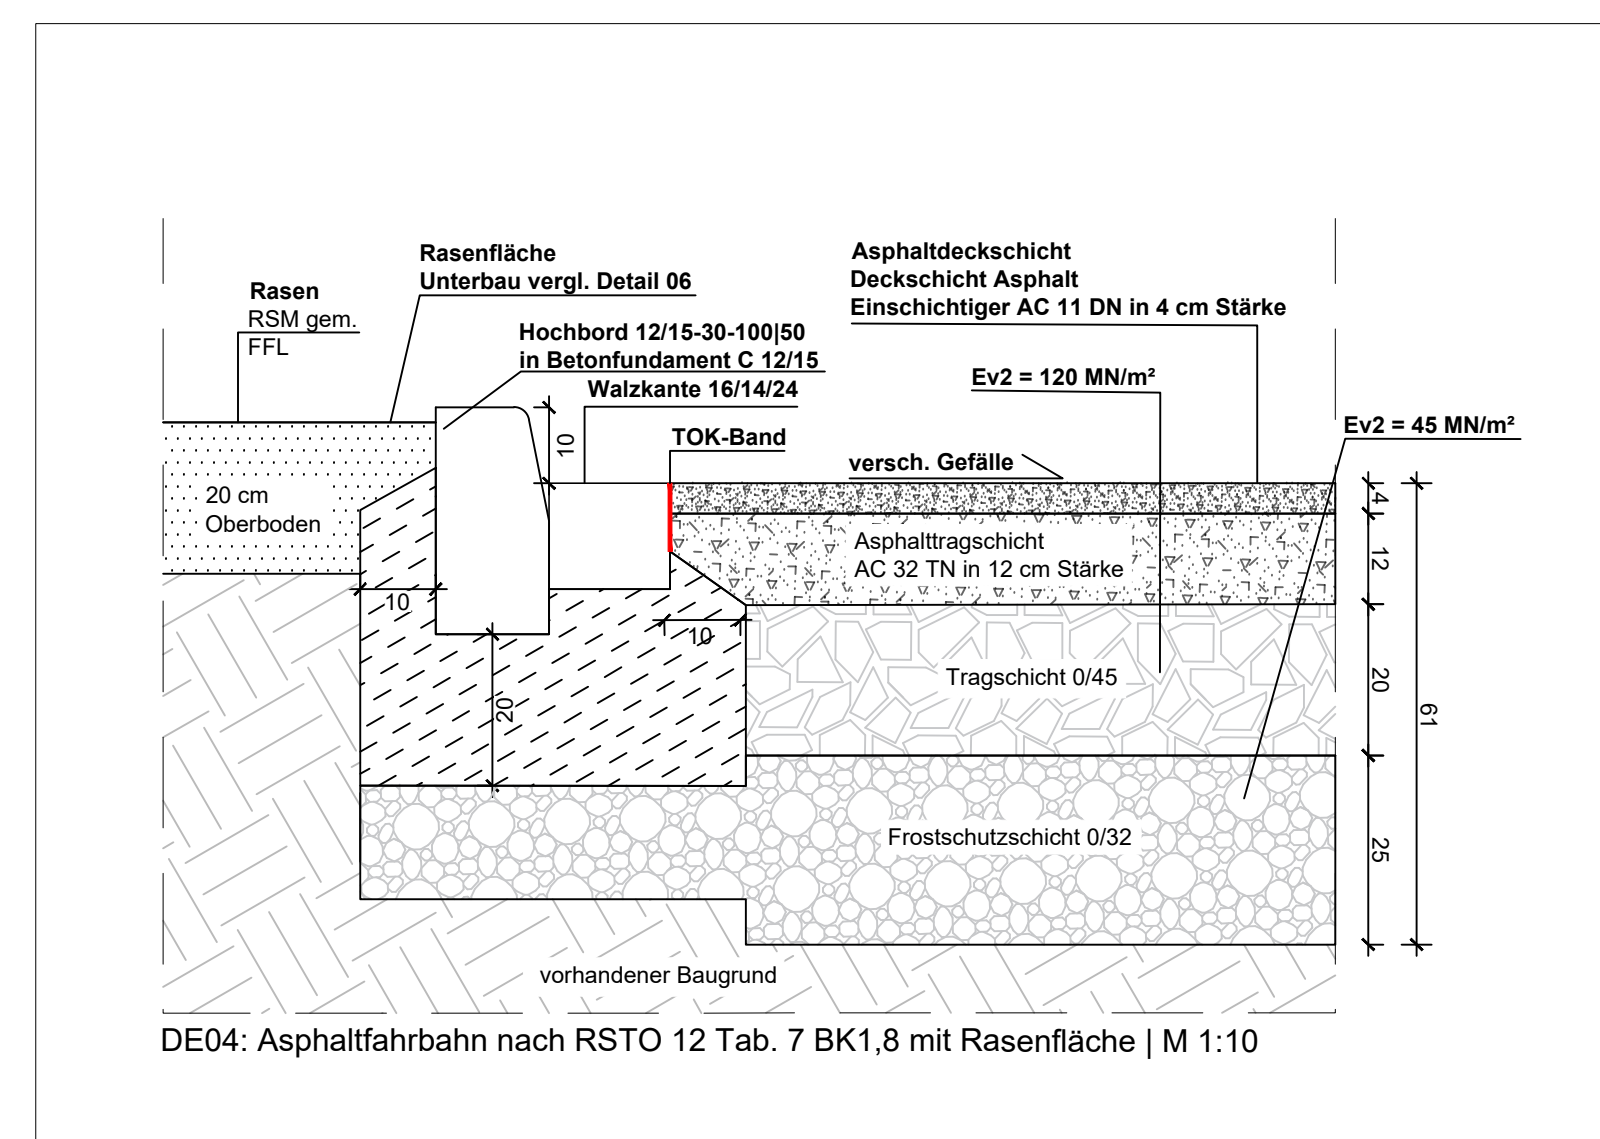


DE 04: Asphaltfahrbahn nach RSTO 12 Tab.7 BK1,8 | M 1:10

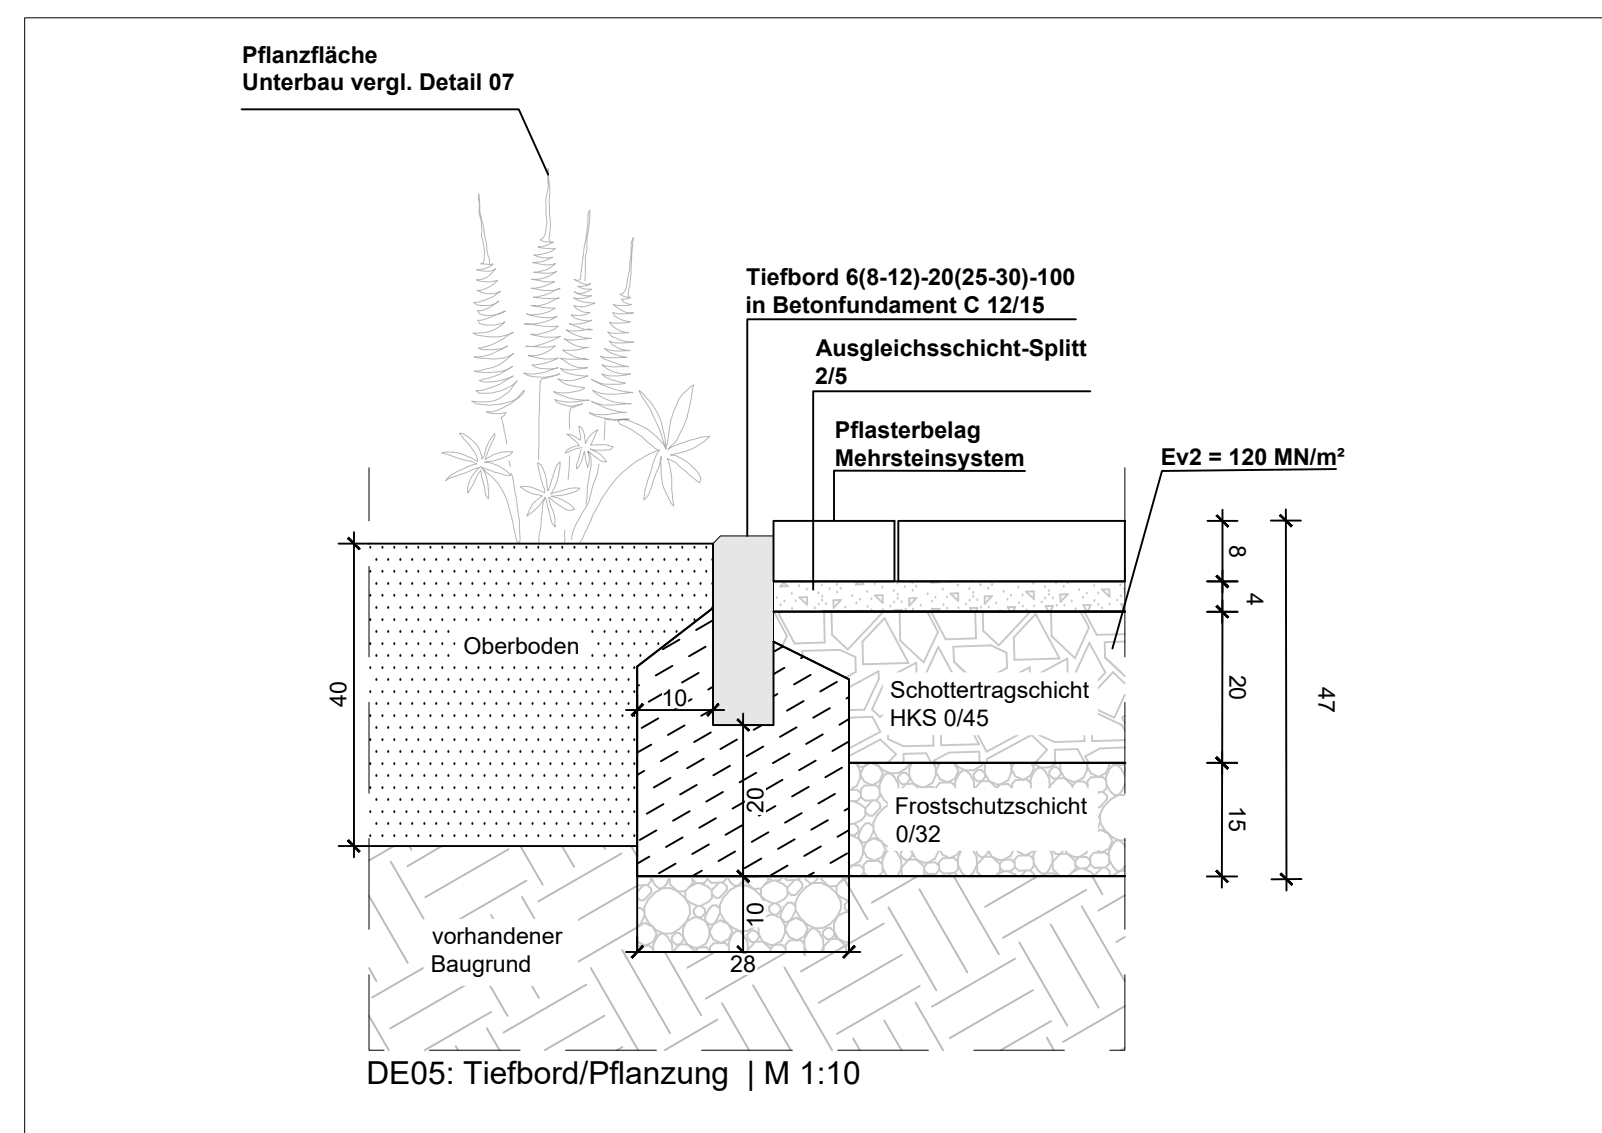


DE 05: Tiefbord/Pflanzung | M 1:10

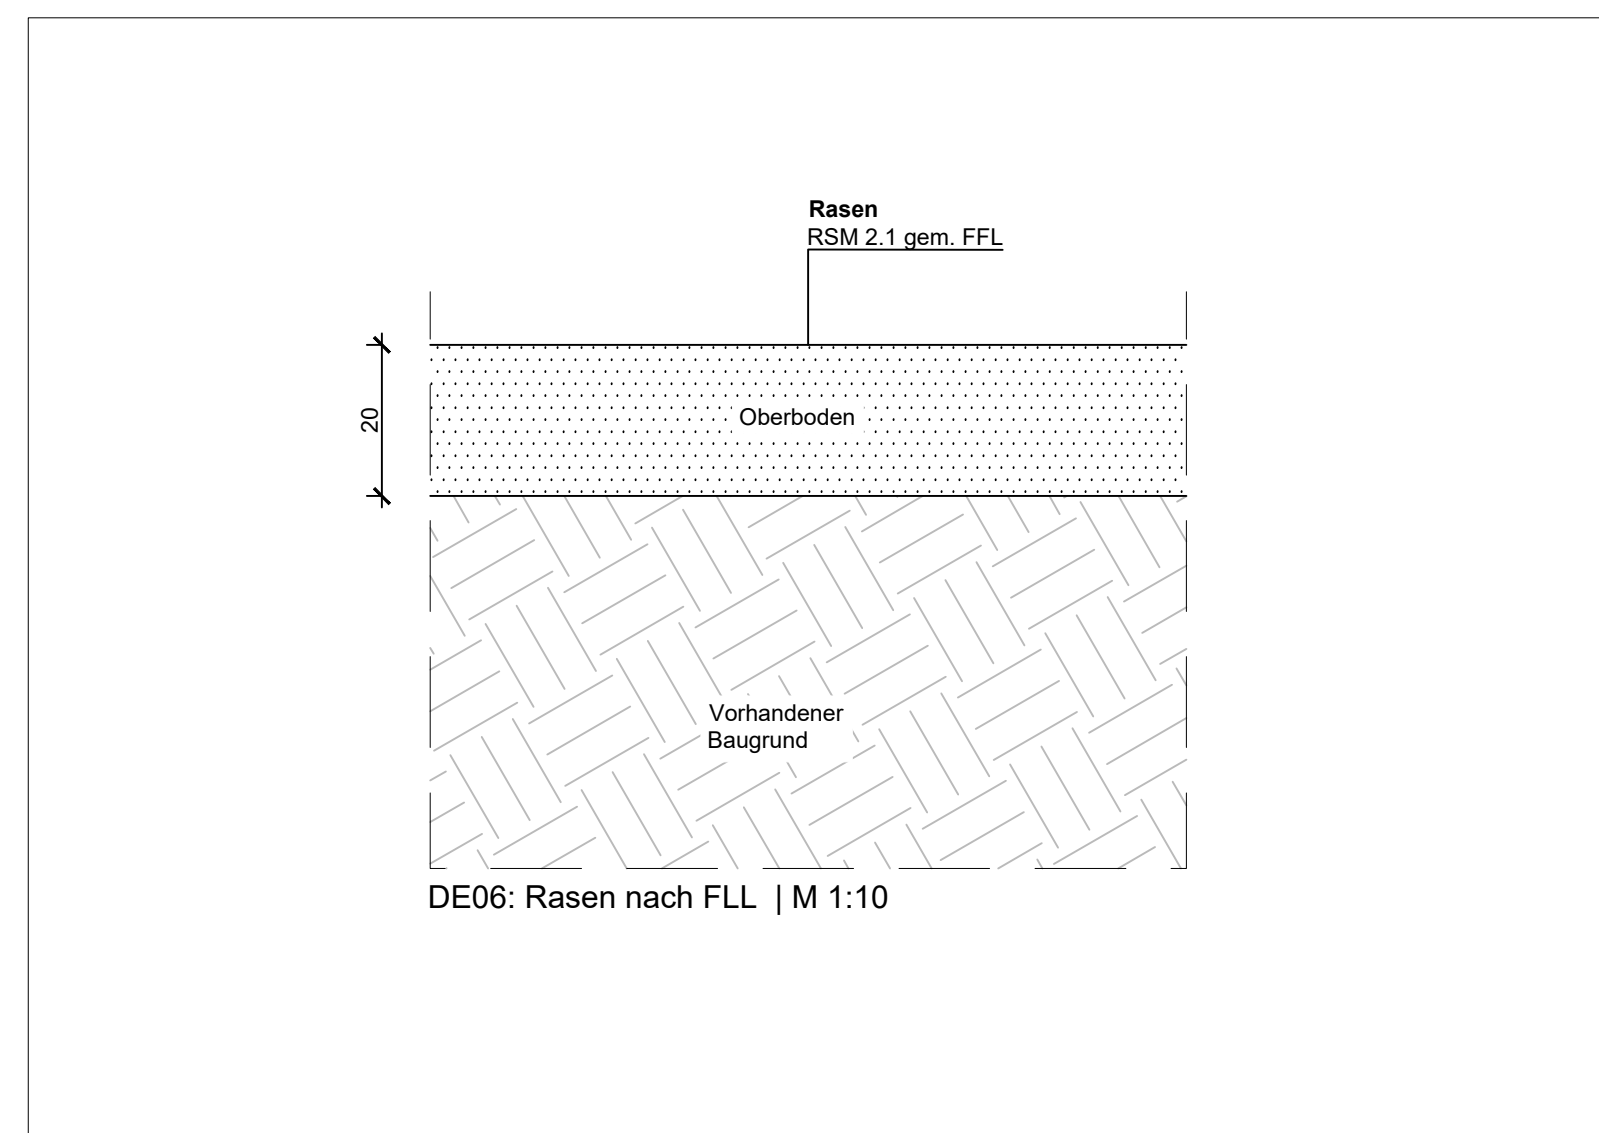


DE 06: Rasen nach FLL | M 1:10

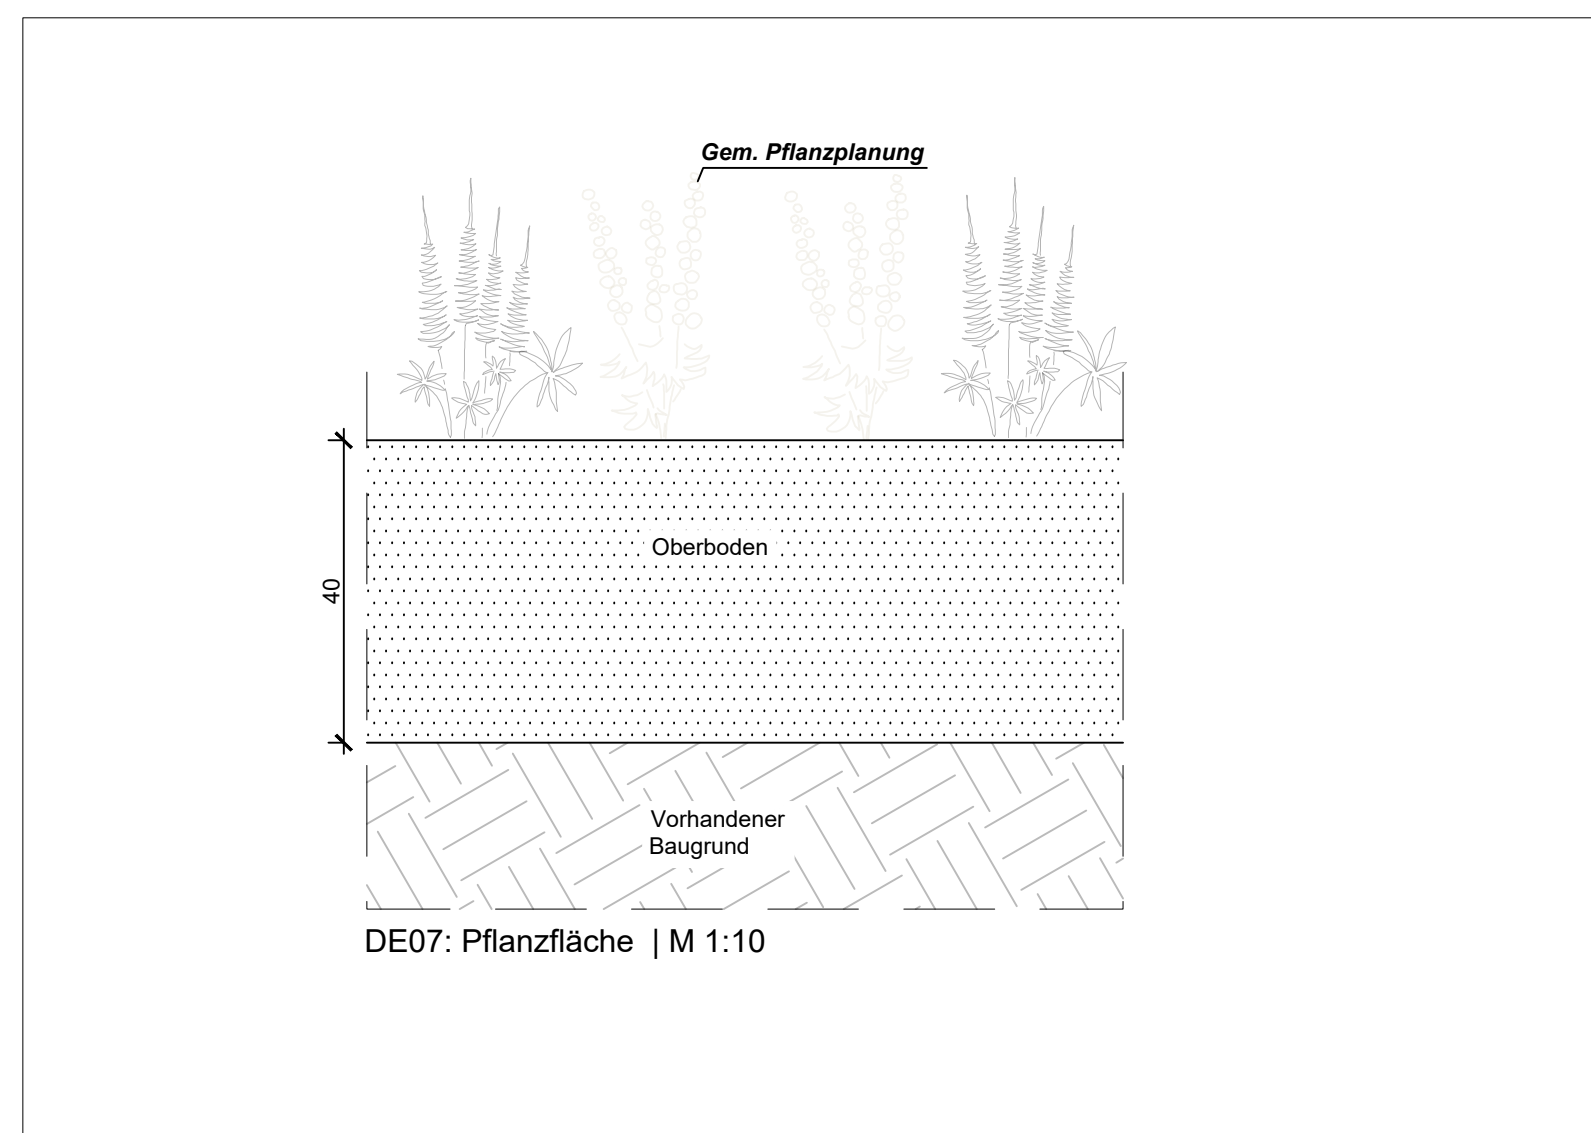


DE 07: Pflanzfläche | M 1:10

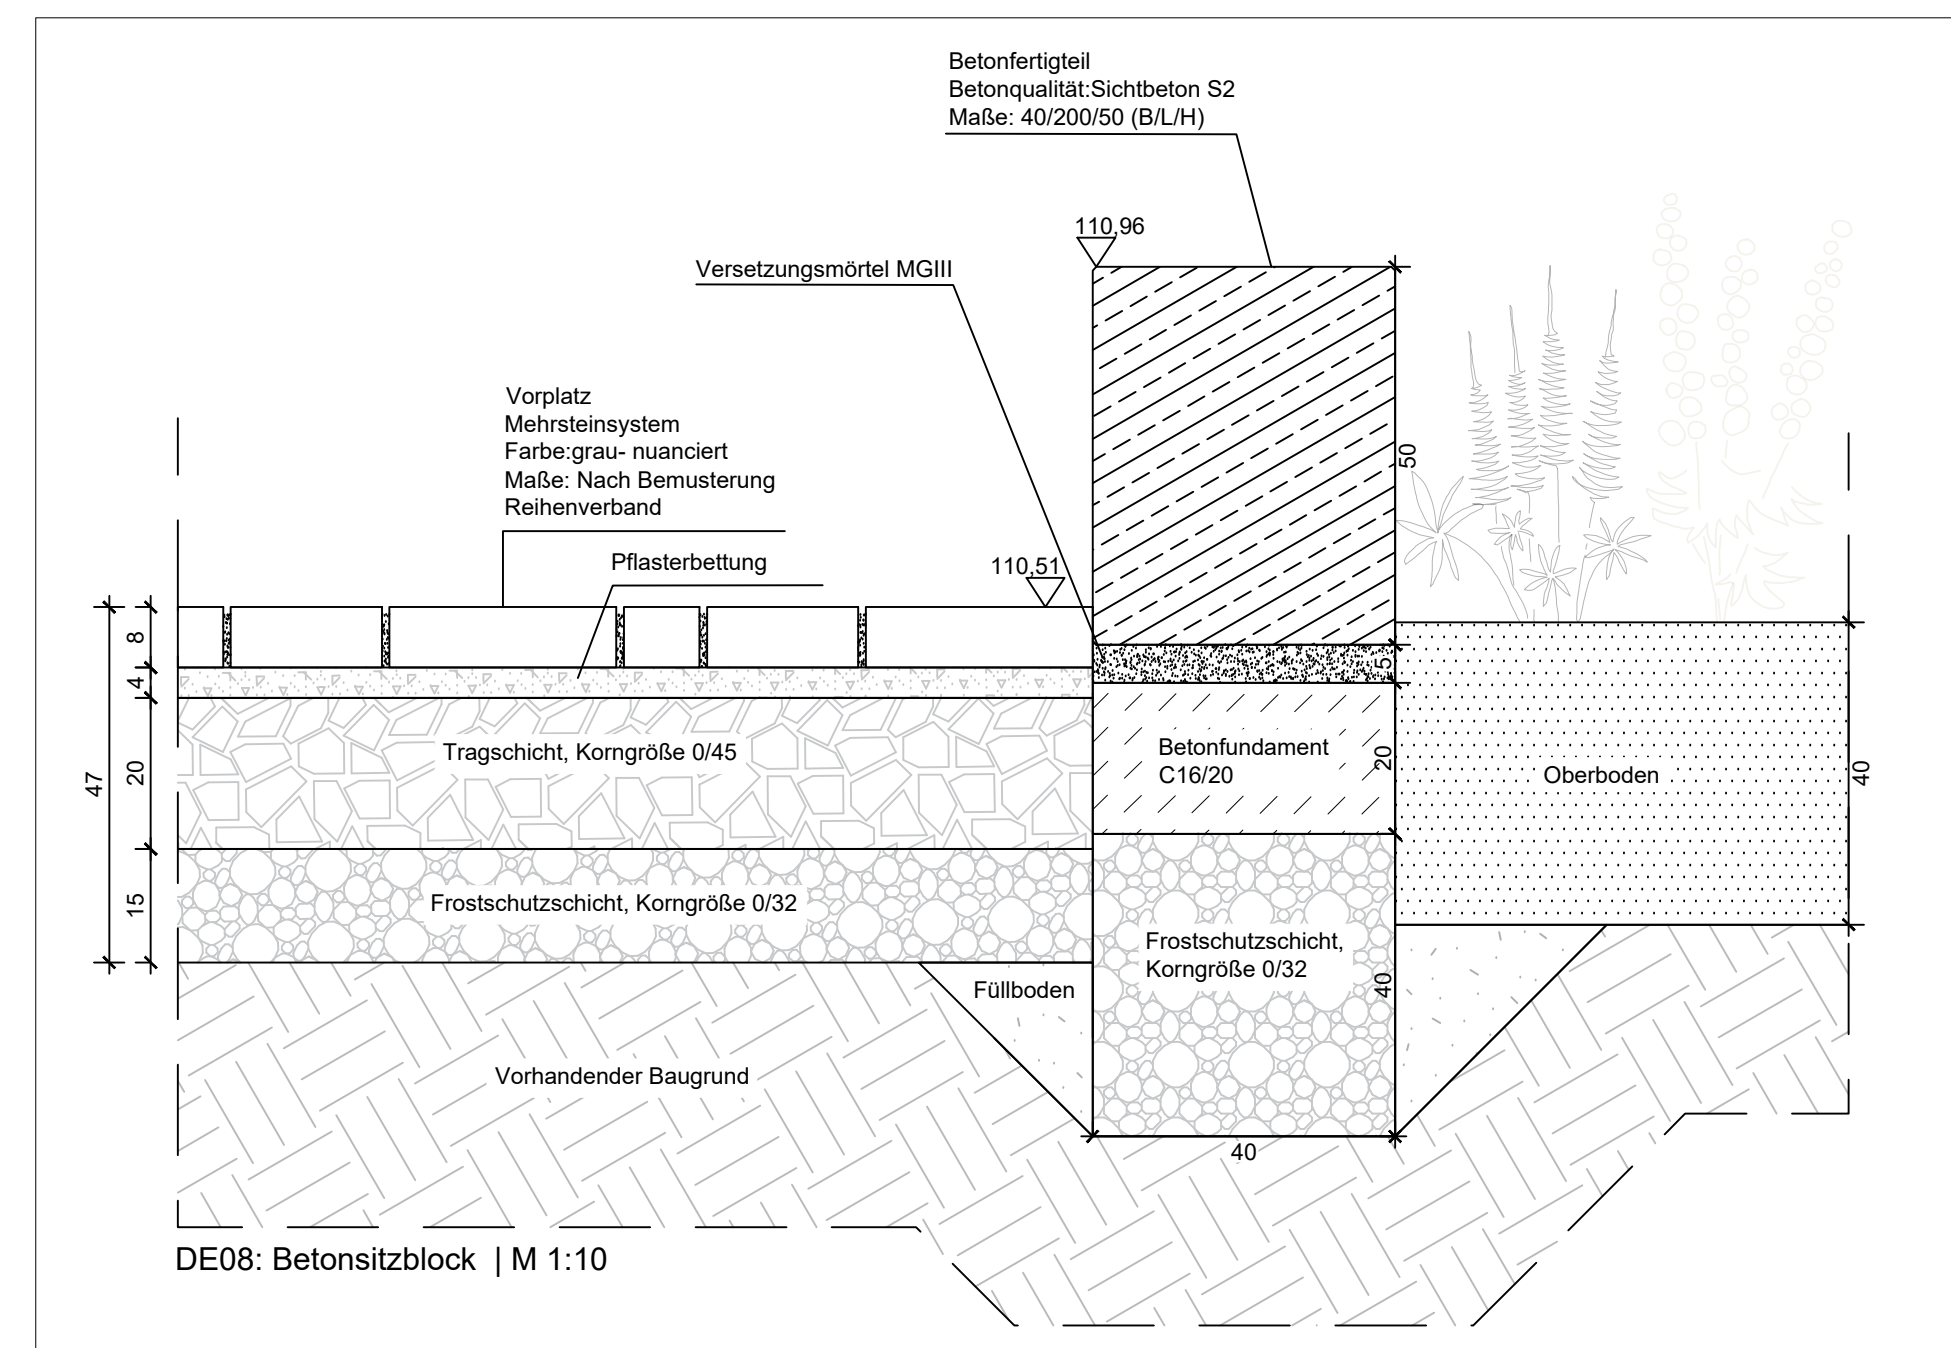


DE 08: Betonsitzblock | M 1:10

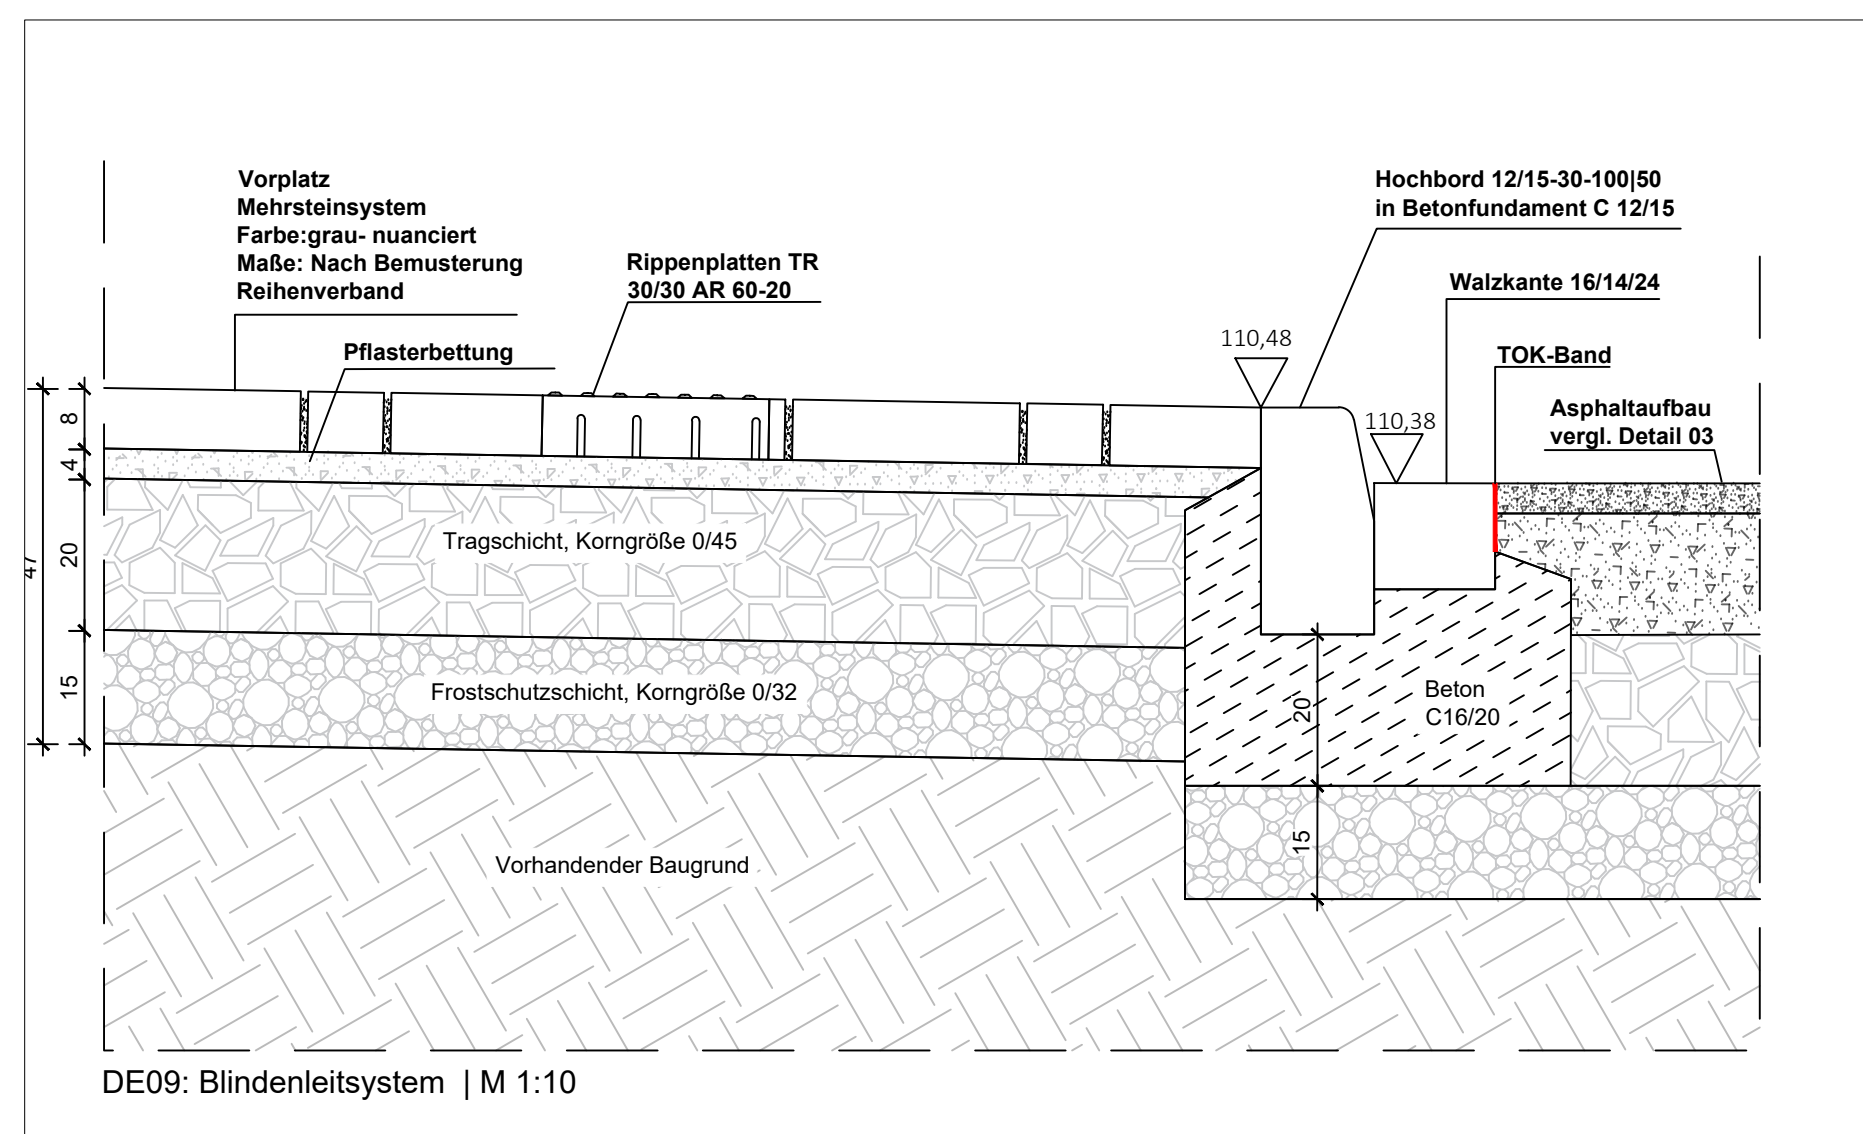


DE 09: Blindenleitsystem | M 1:10

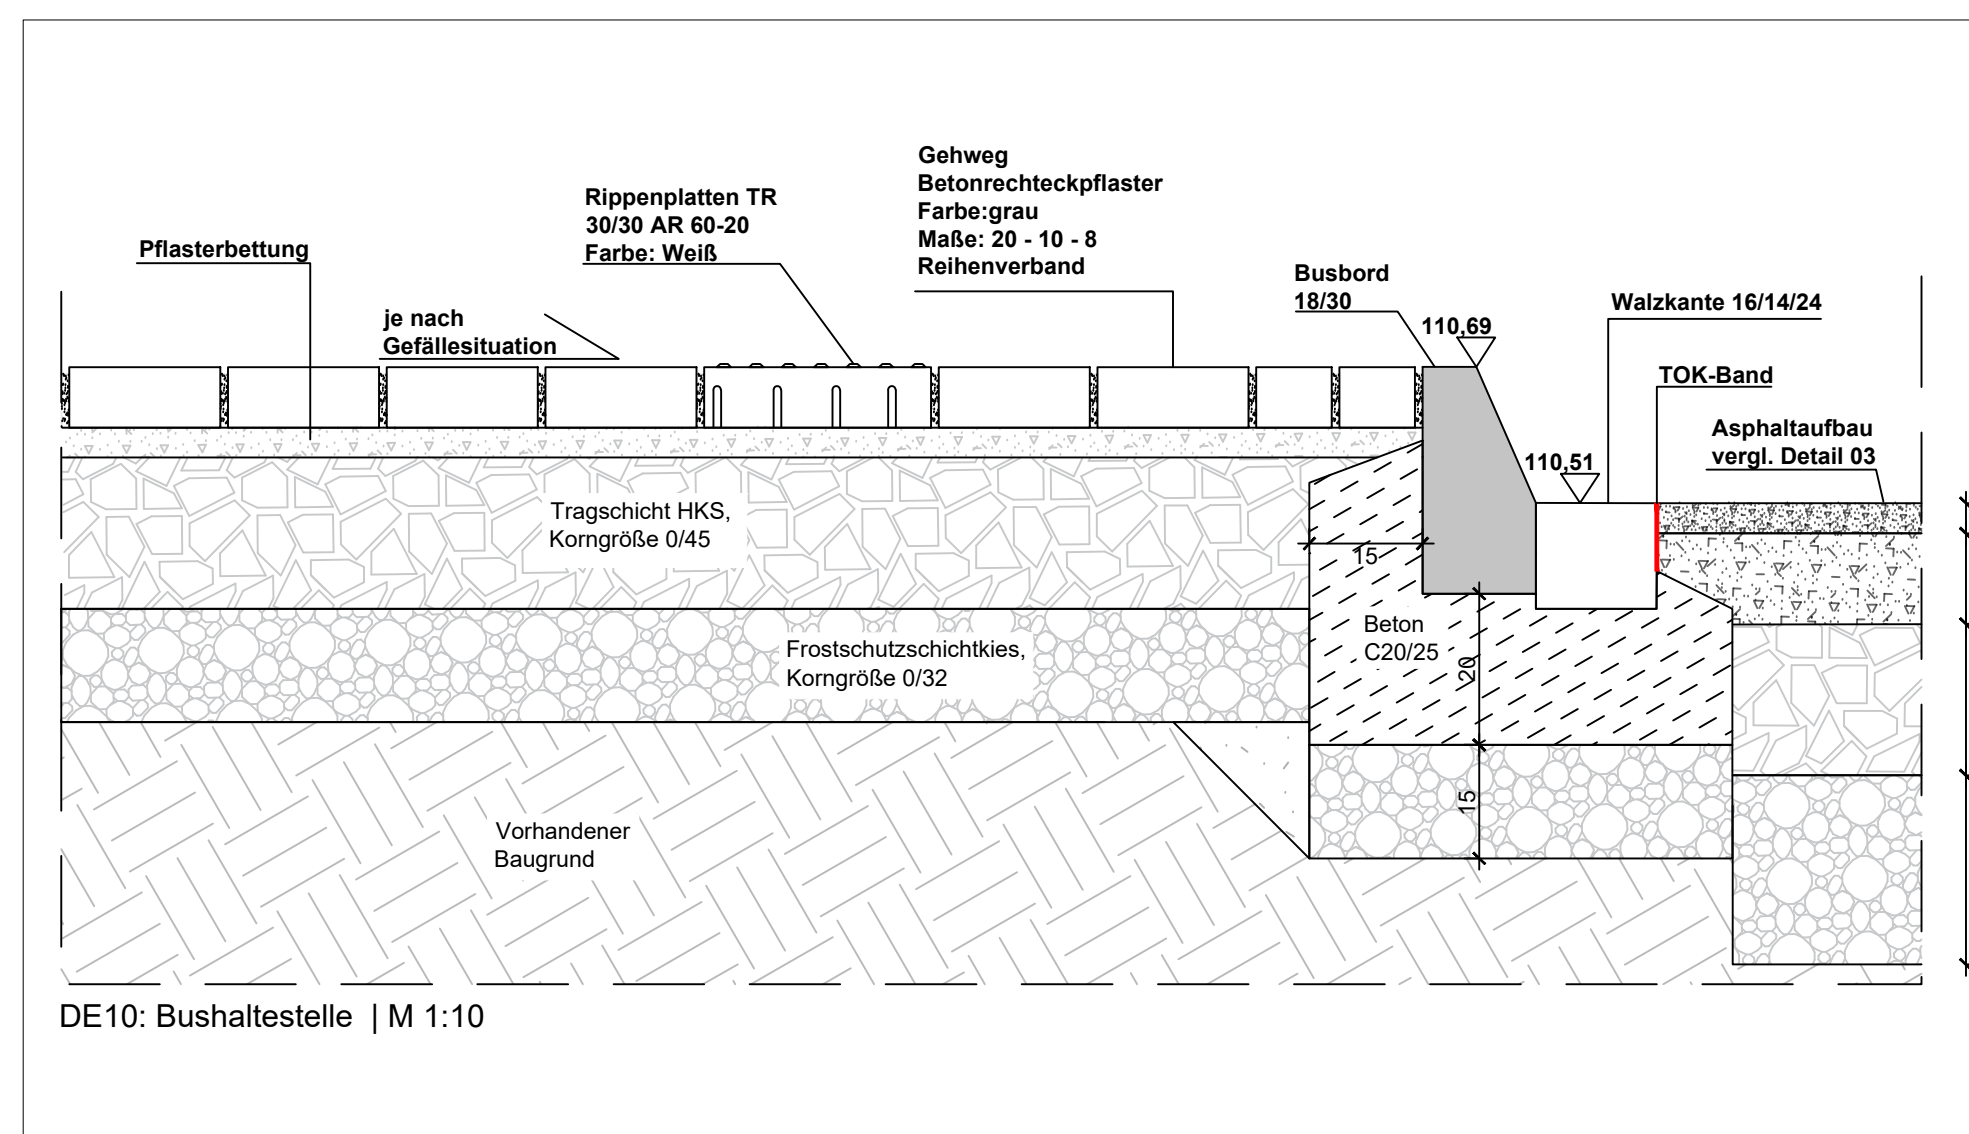


DE 10: Bushaltestelle | M 1:10

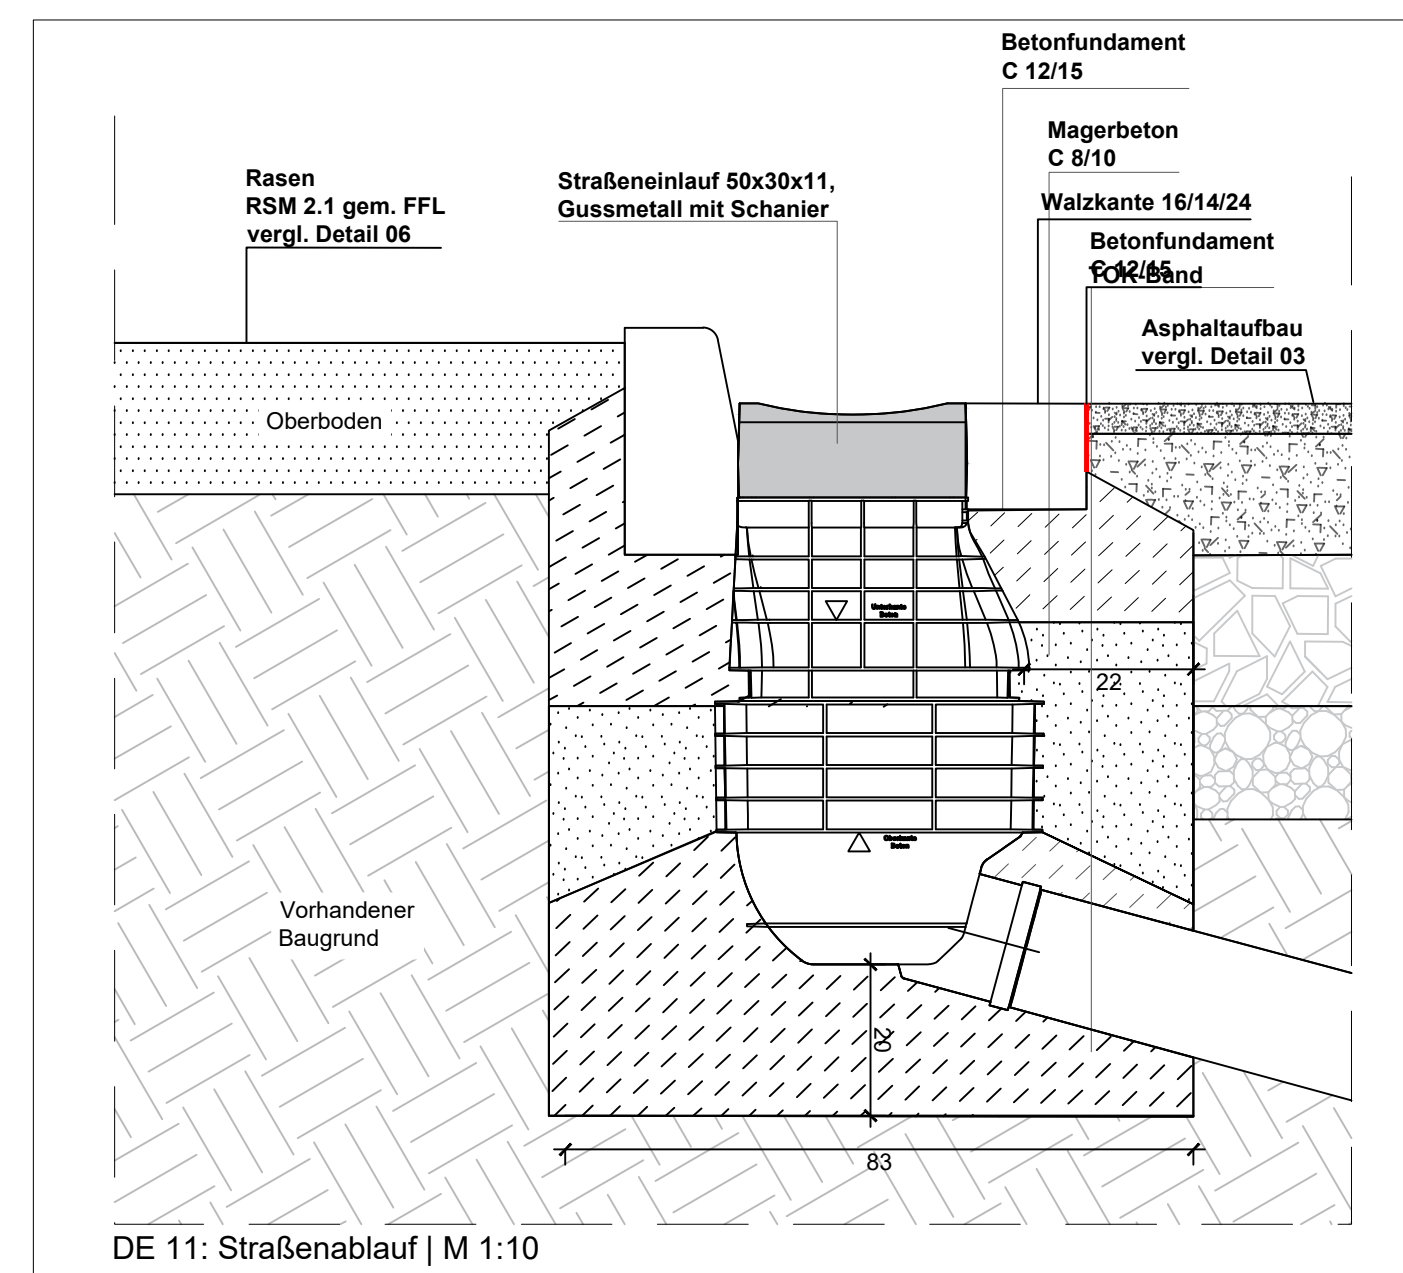


DE 11: Straßenablauf | M 1:10

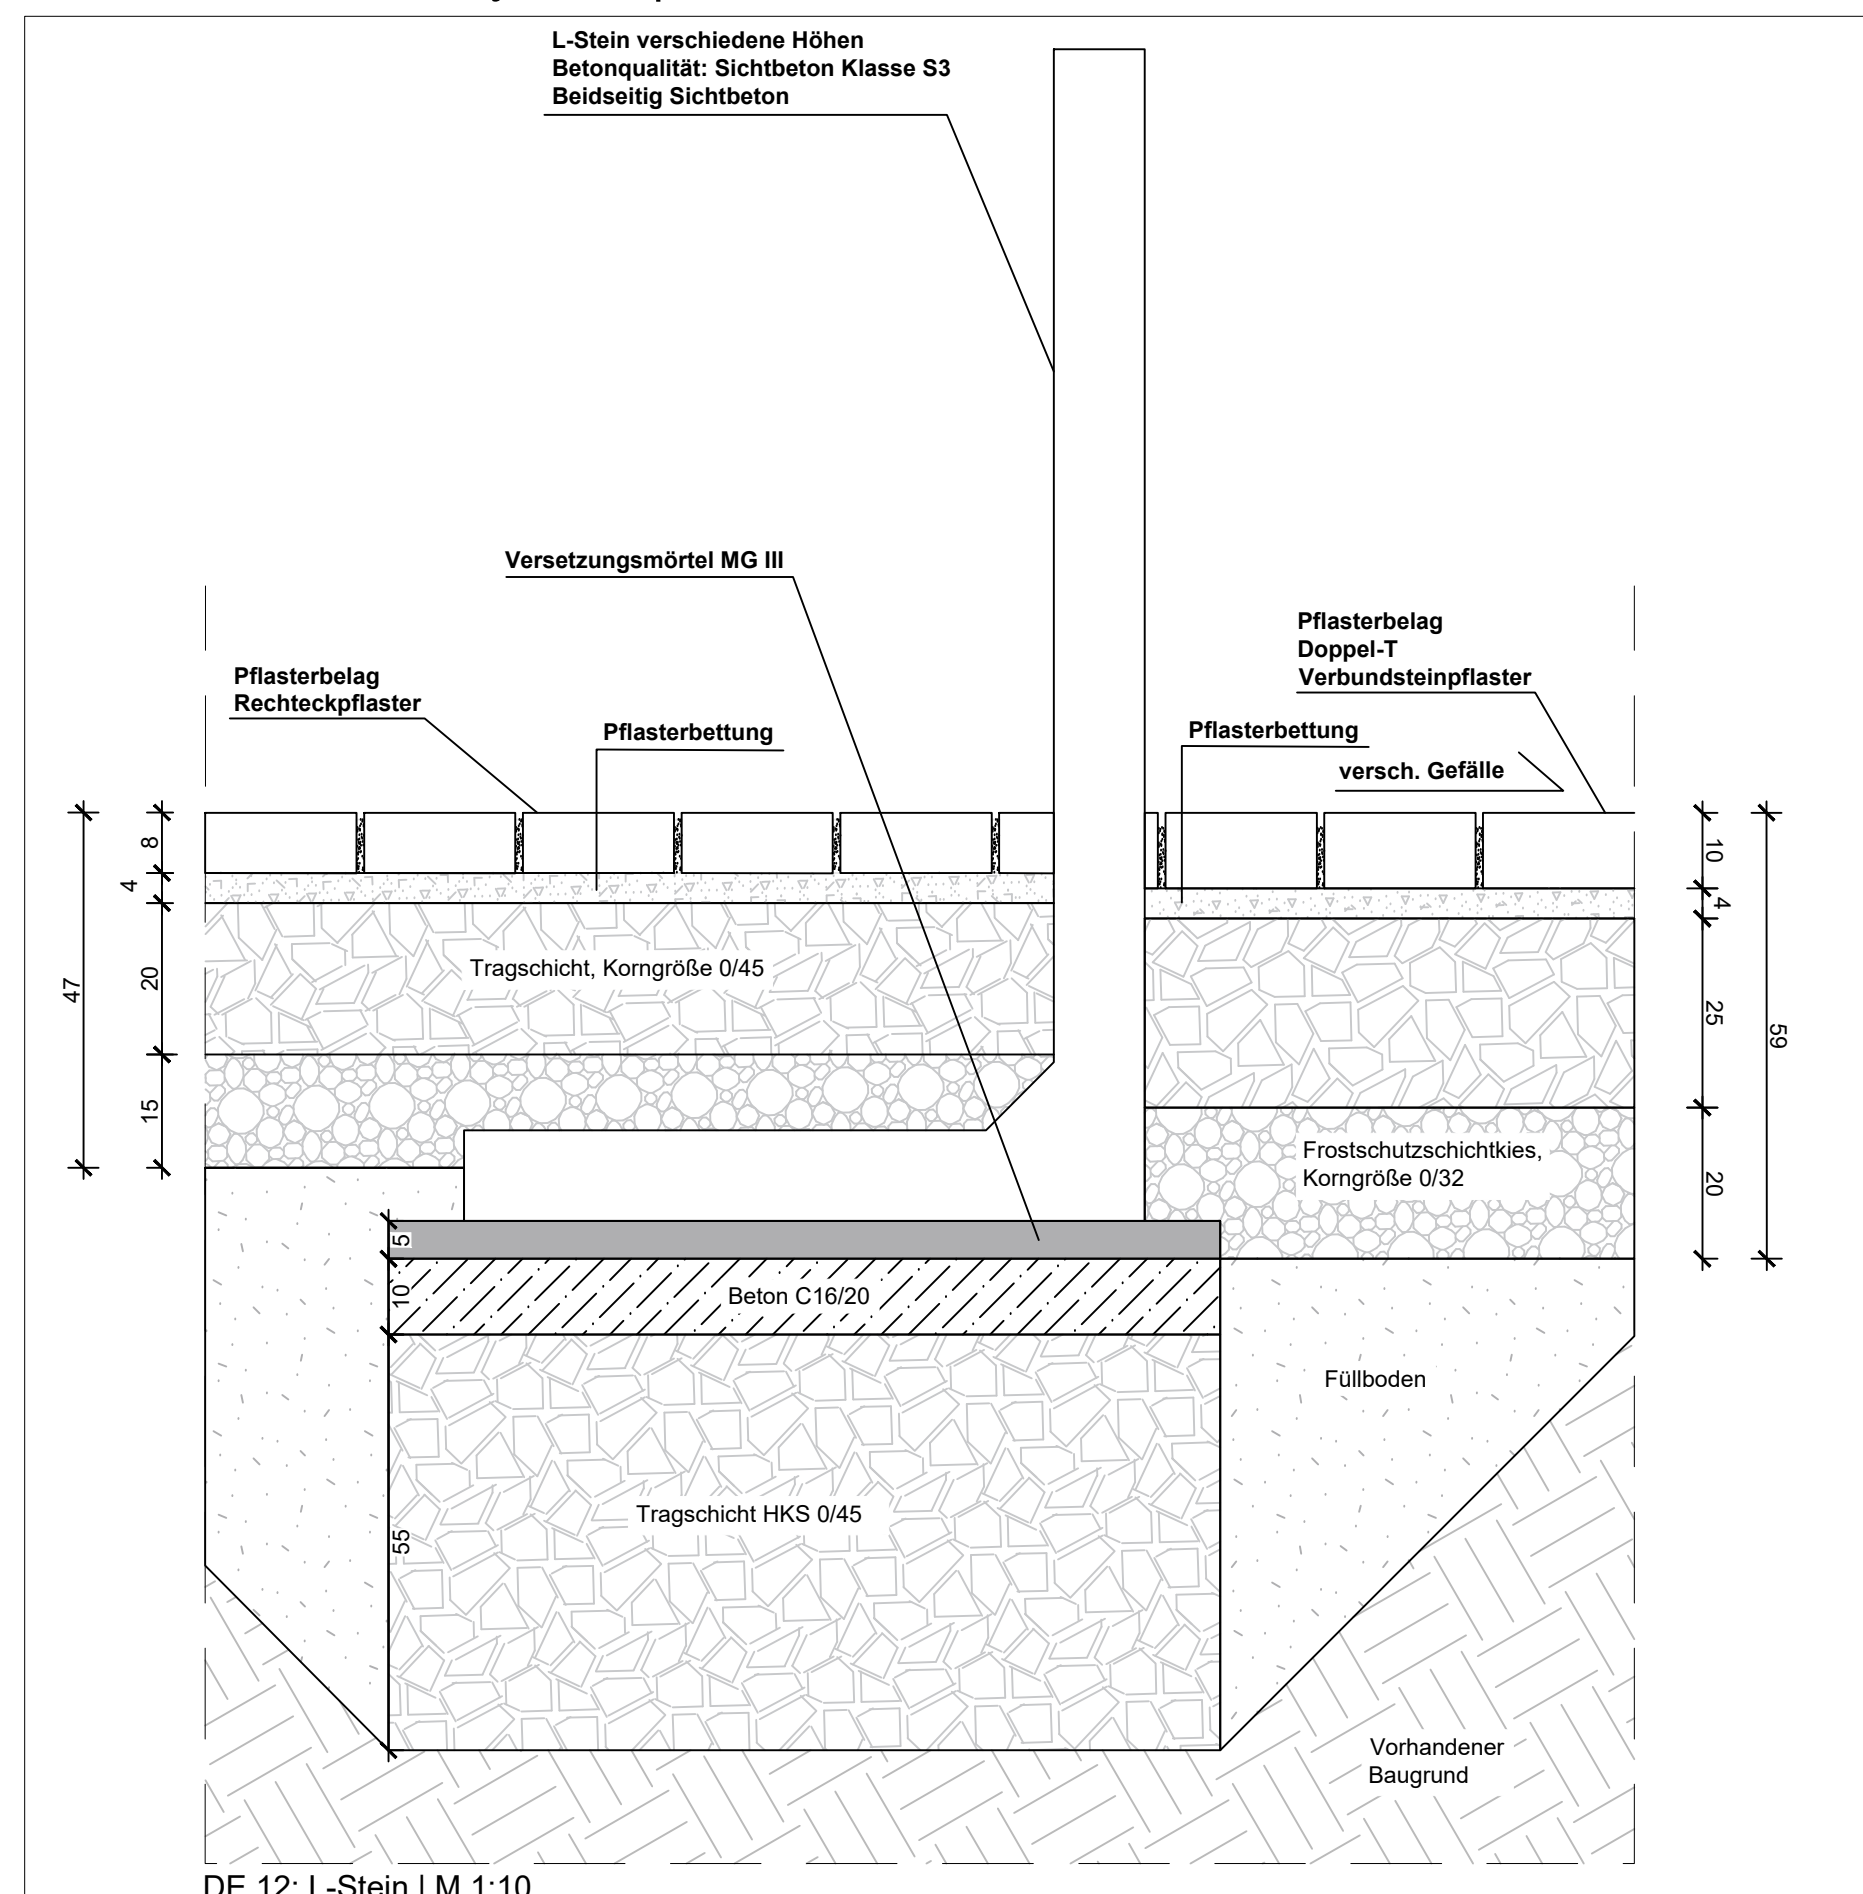


DE 12: L-Stein | M 1:10

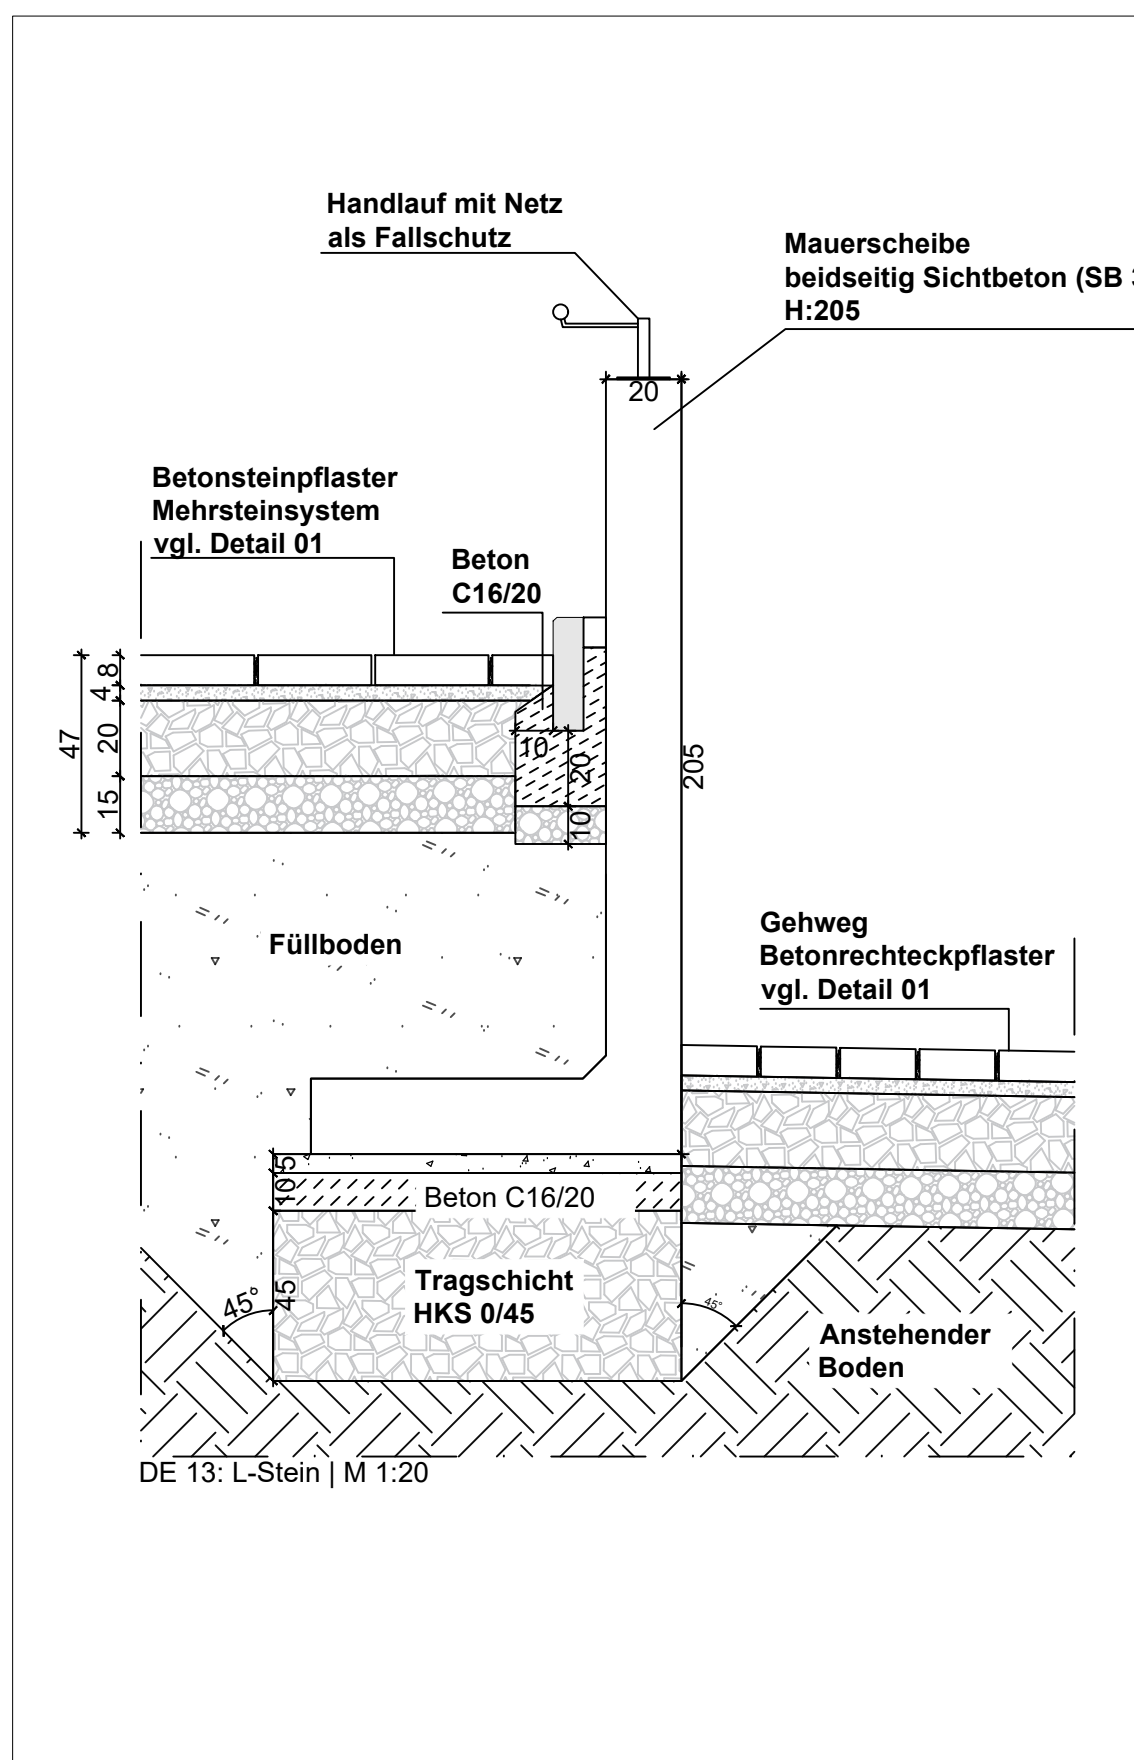

DE 13: L-Stein | M 1:20

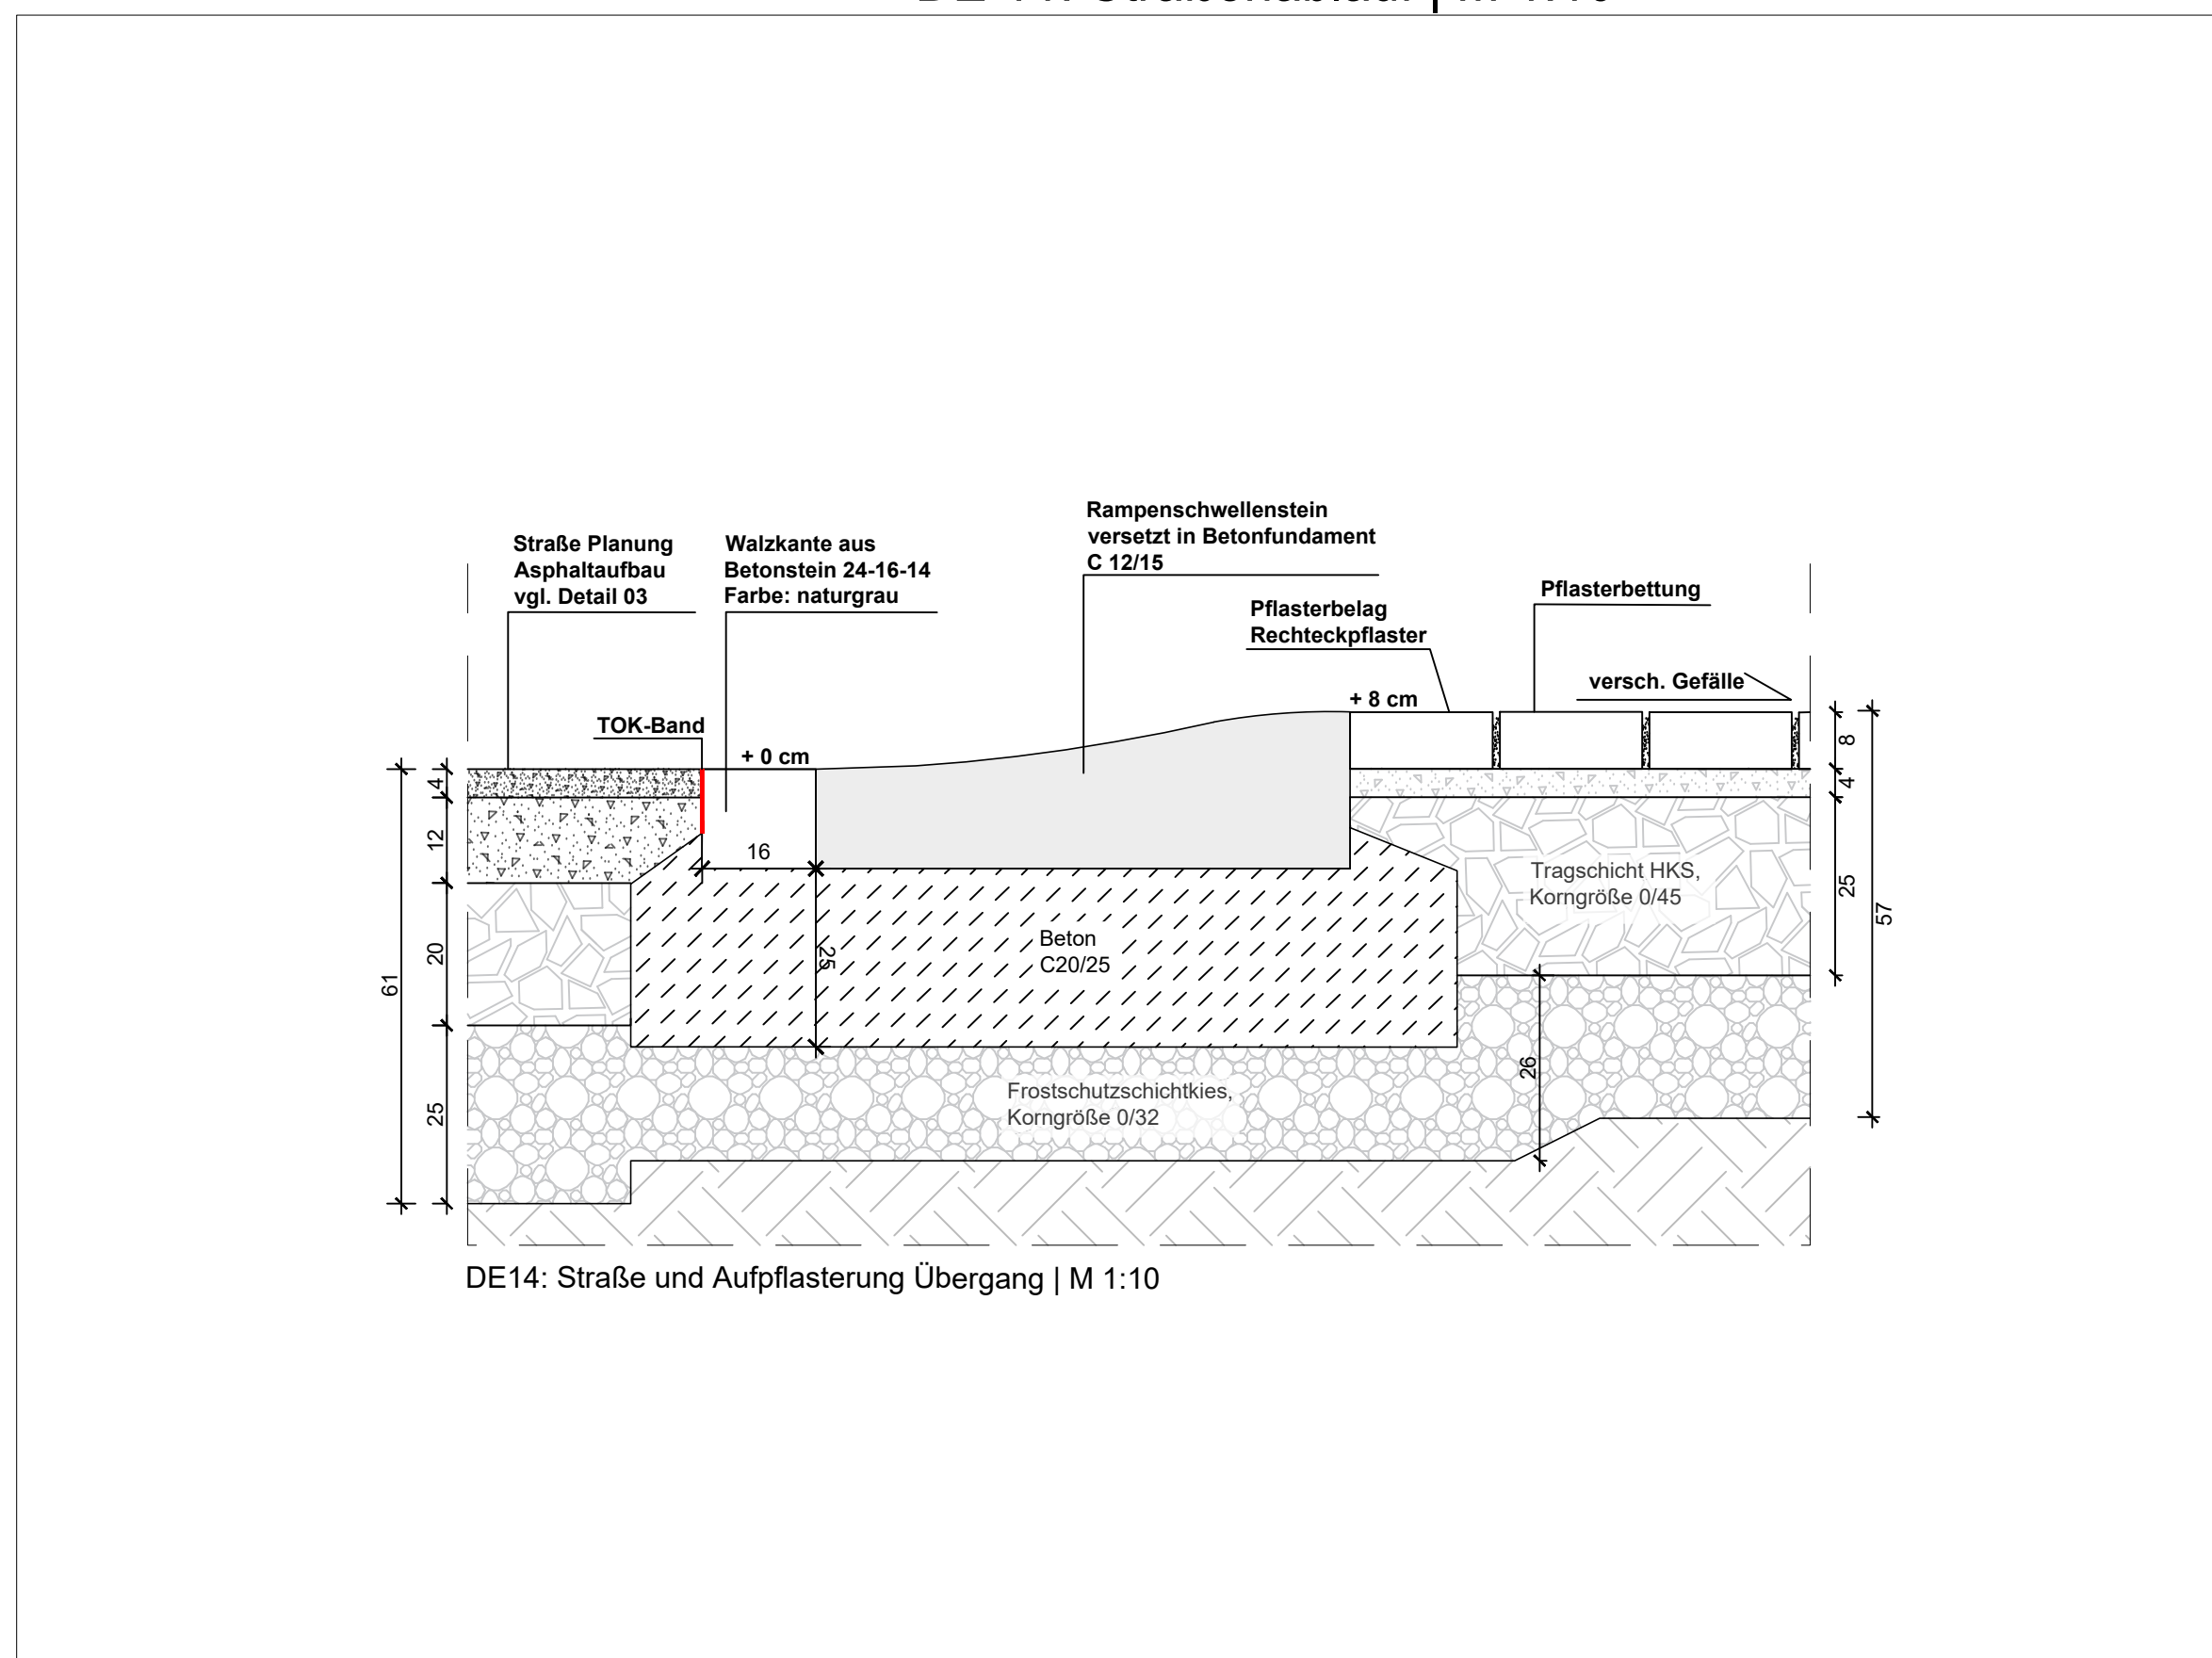

DE 14: Straße und Aufpflasterung Übergang | M 1:10

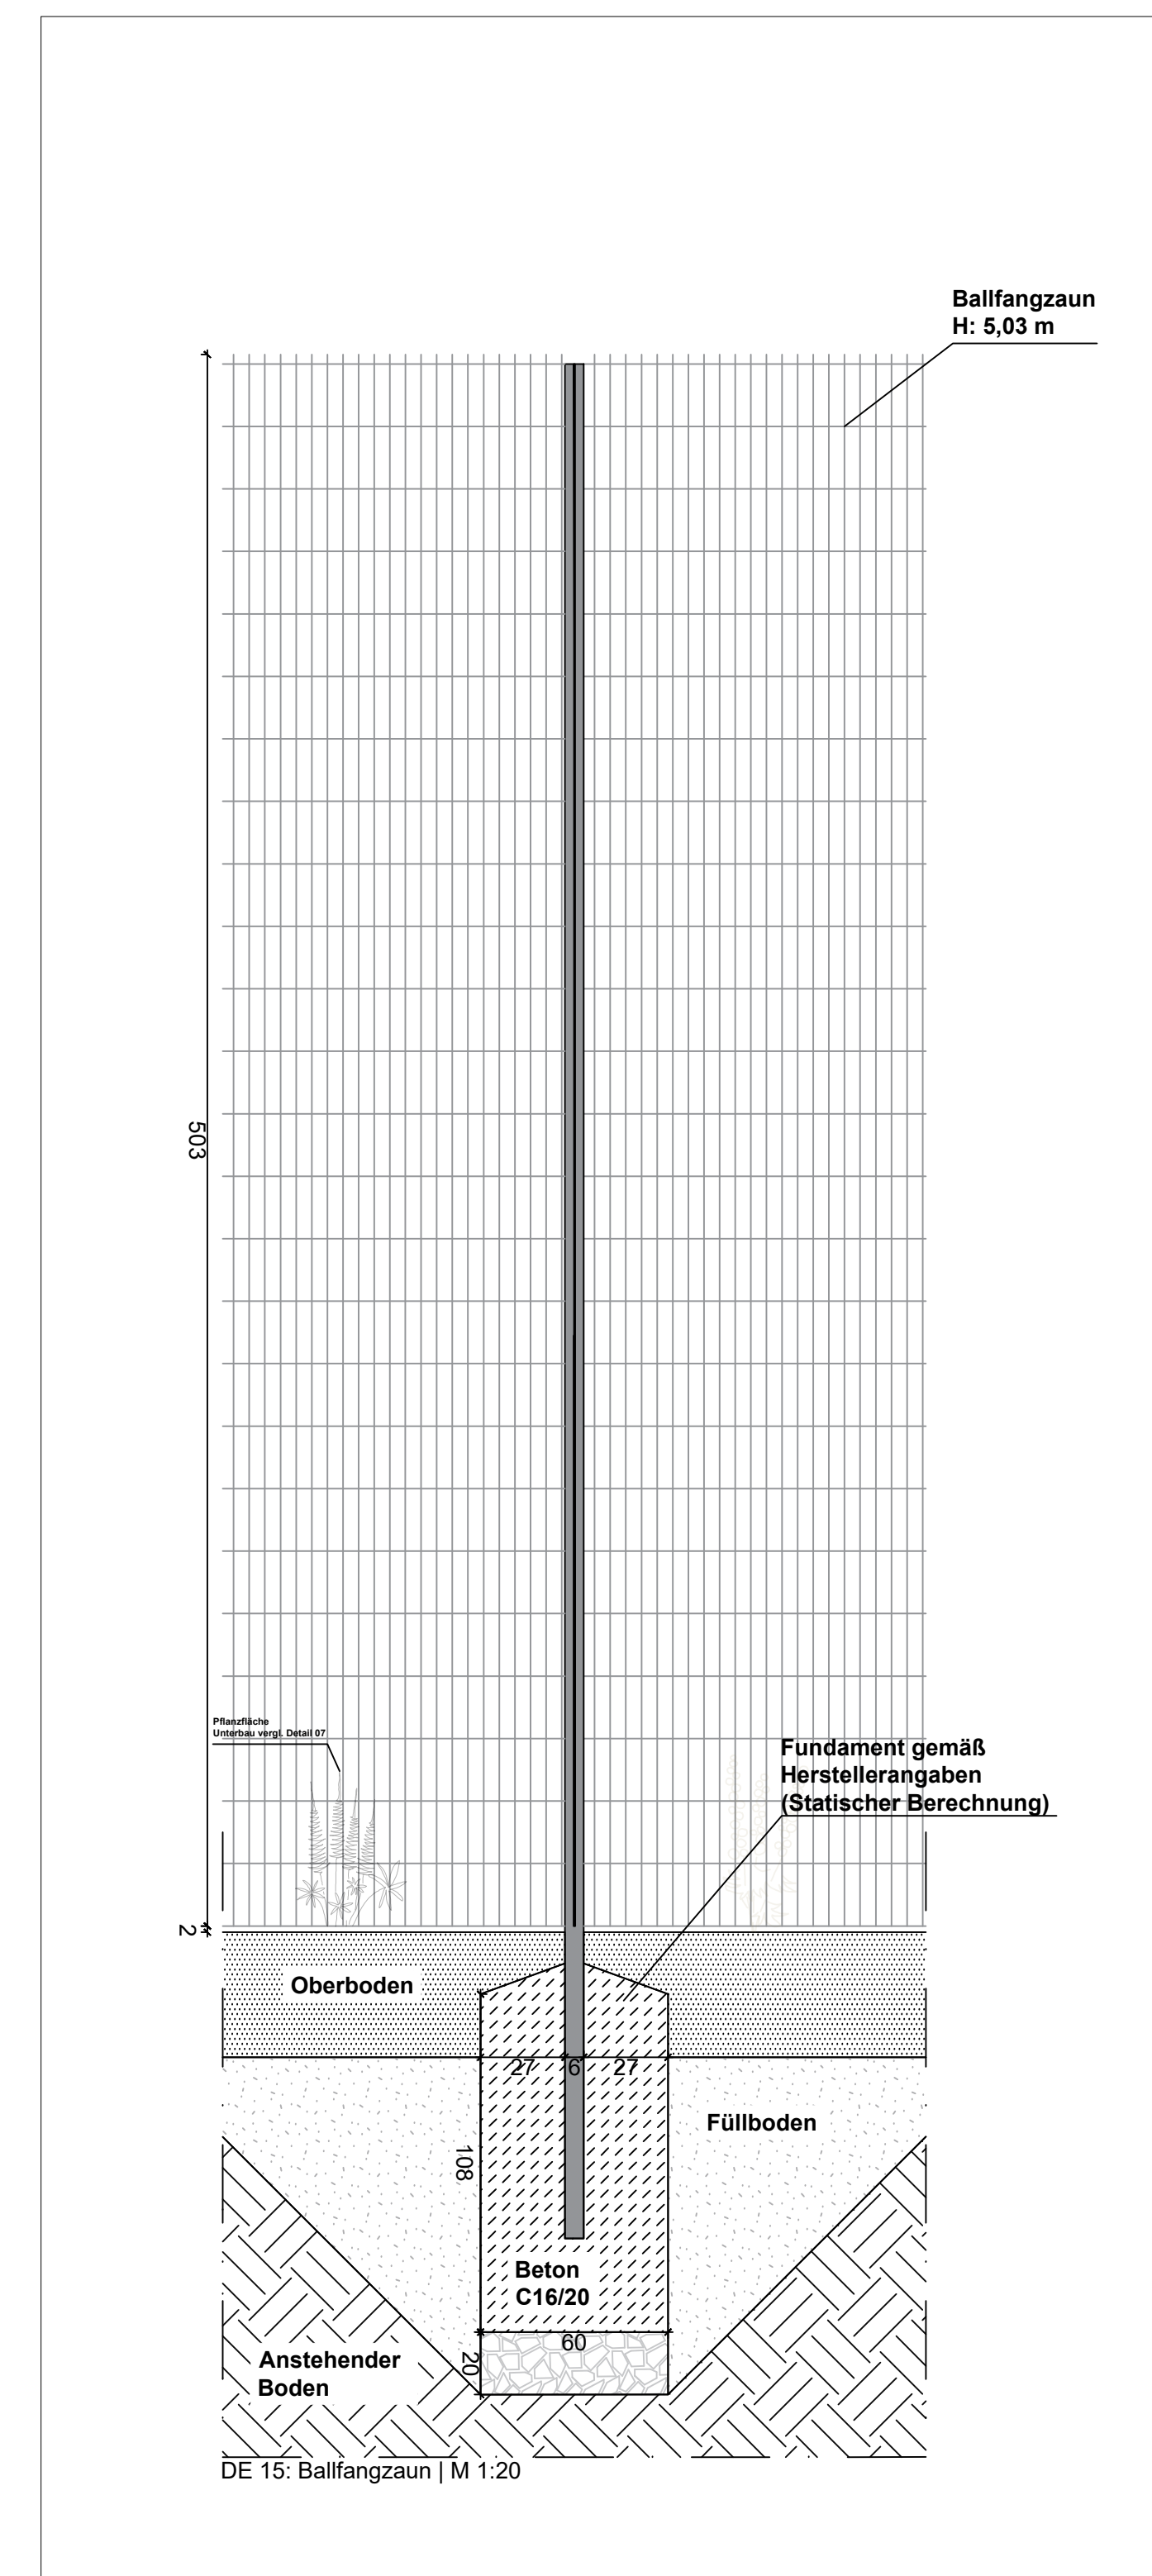

DE 15: Ballfangzaun | M 1:10

[illegible][illegible]