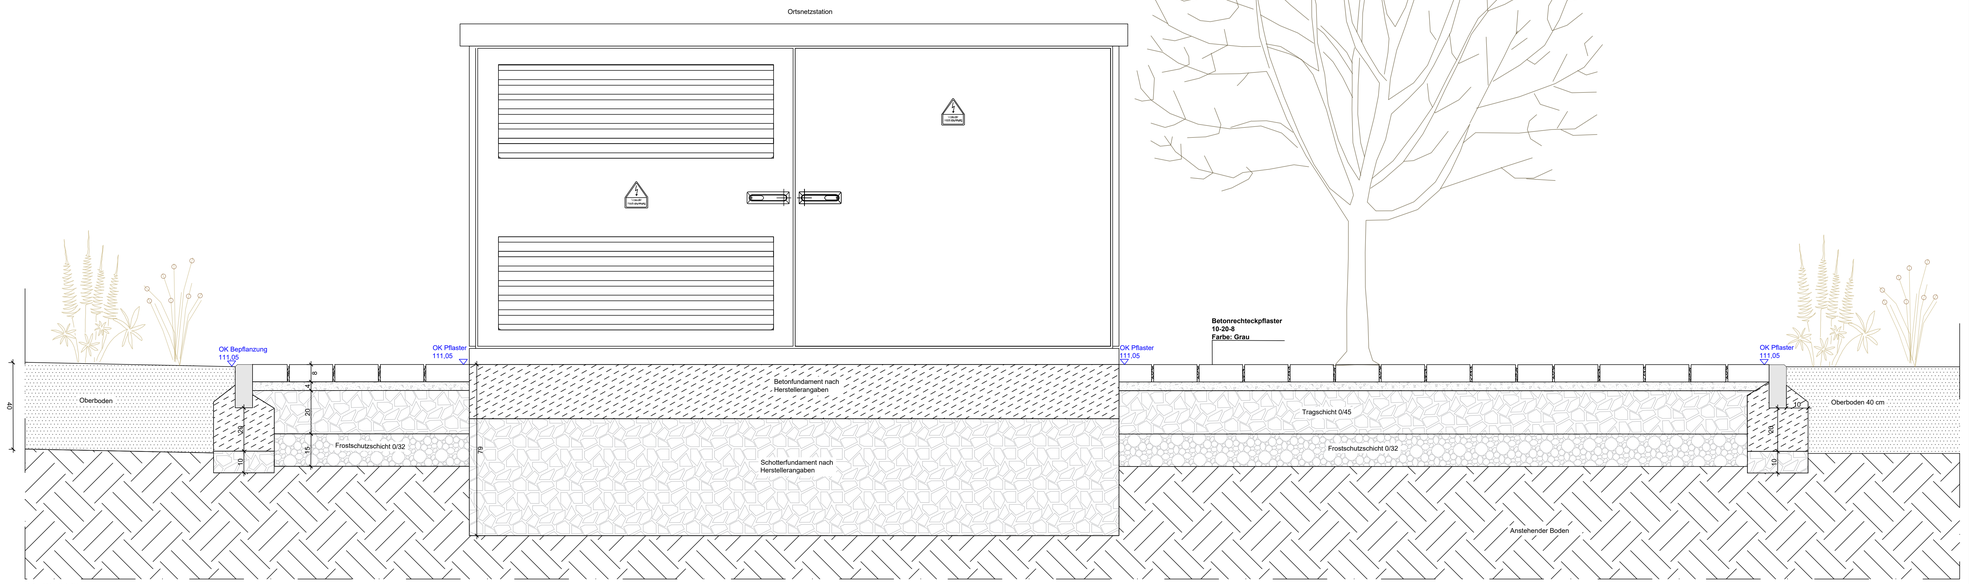

Detail 02' | M 1:10

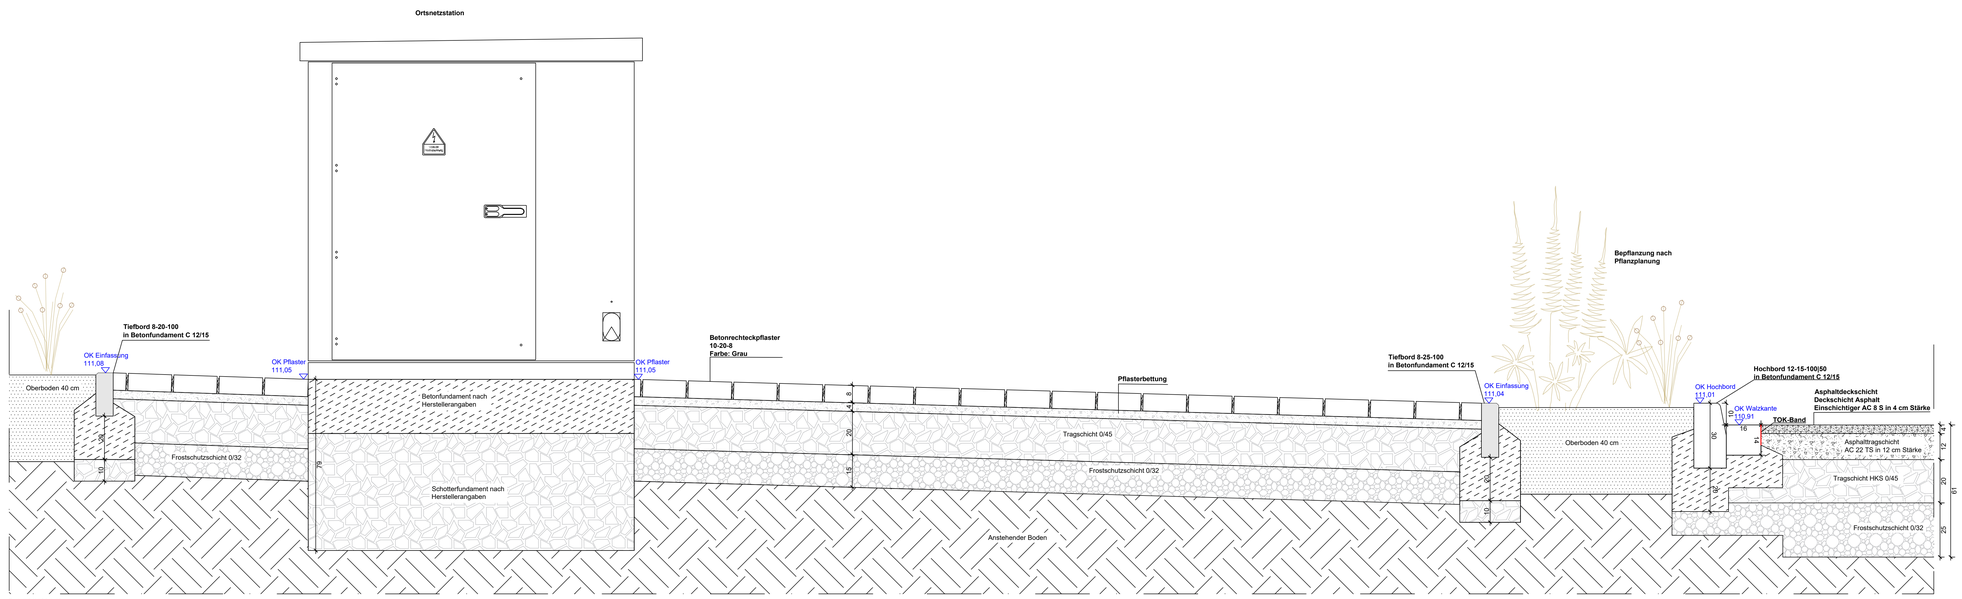

Detail 01' | M 1:10

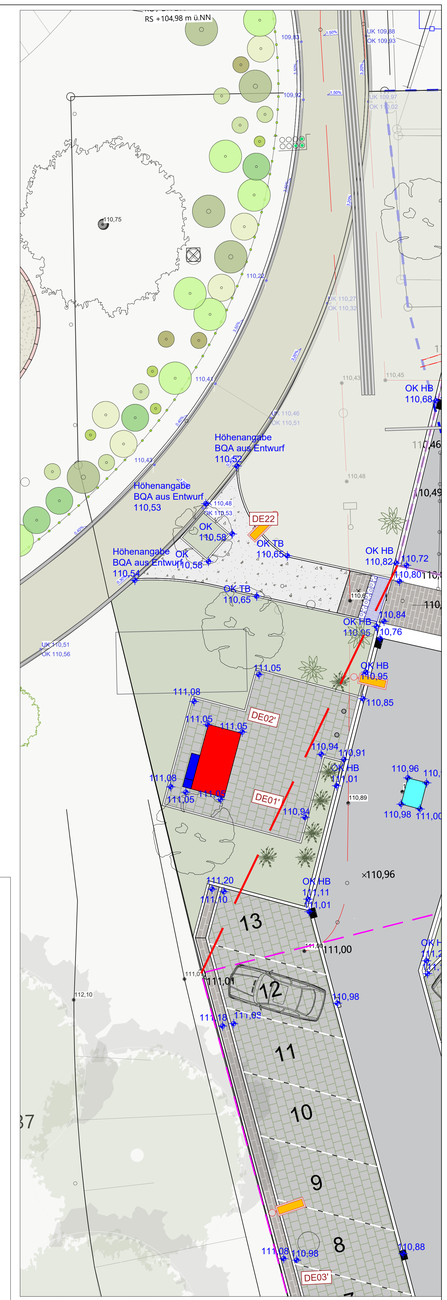

Detailverortung | M 1:100

INDEX	DATUM	NAME	ÄNDERUNGSVERMERK

Hinweis:
Alle Maße und Höhen sind vom Unternehmer sorgfältig auf das Projekt zu übertragen und bei der Ausführung auf Richtigkeit zu überprüfen!
Eventuelle Unstimmigkeiten jeder Art sind mit der BU abzustimmen!

Ausführungsplanung

PROJEKT
Neubau Hallenbad Witten-Annen
Märkische Straße 11
58453 Witten

BAUHERR
Stadtwerke Witten-Annen
Westfalenstraße 18-20
58455 Witten

LANDSCHAFTSARCHITEKT

ZEICHNUNG
Außenanlagen
Lageplan A Detail 01' - 02'

BLATTGRÖSSE	GEZEICHNET	PROJEKTLEITUNG	DATUM	MAßSTAB	INDEX
DIN A 0			10.04.2026	1:10/100	0

UNTERSCHRIFT ARCHITEKT:
UNTERSCHRIFT BAUHERR:
ZEICHNUNGSNR.
AU_DE01 - DE02