


DE08.2: Schlosserarbeiten Draufsicht | M 1:50




DE08.2: Schlosserarbeiten Geländerabwicklung A-A' | M 1:20

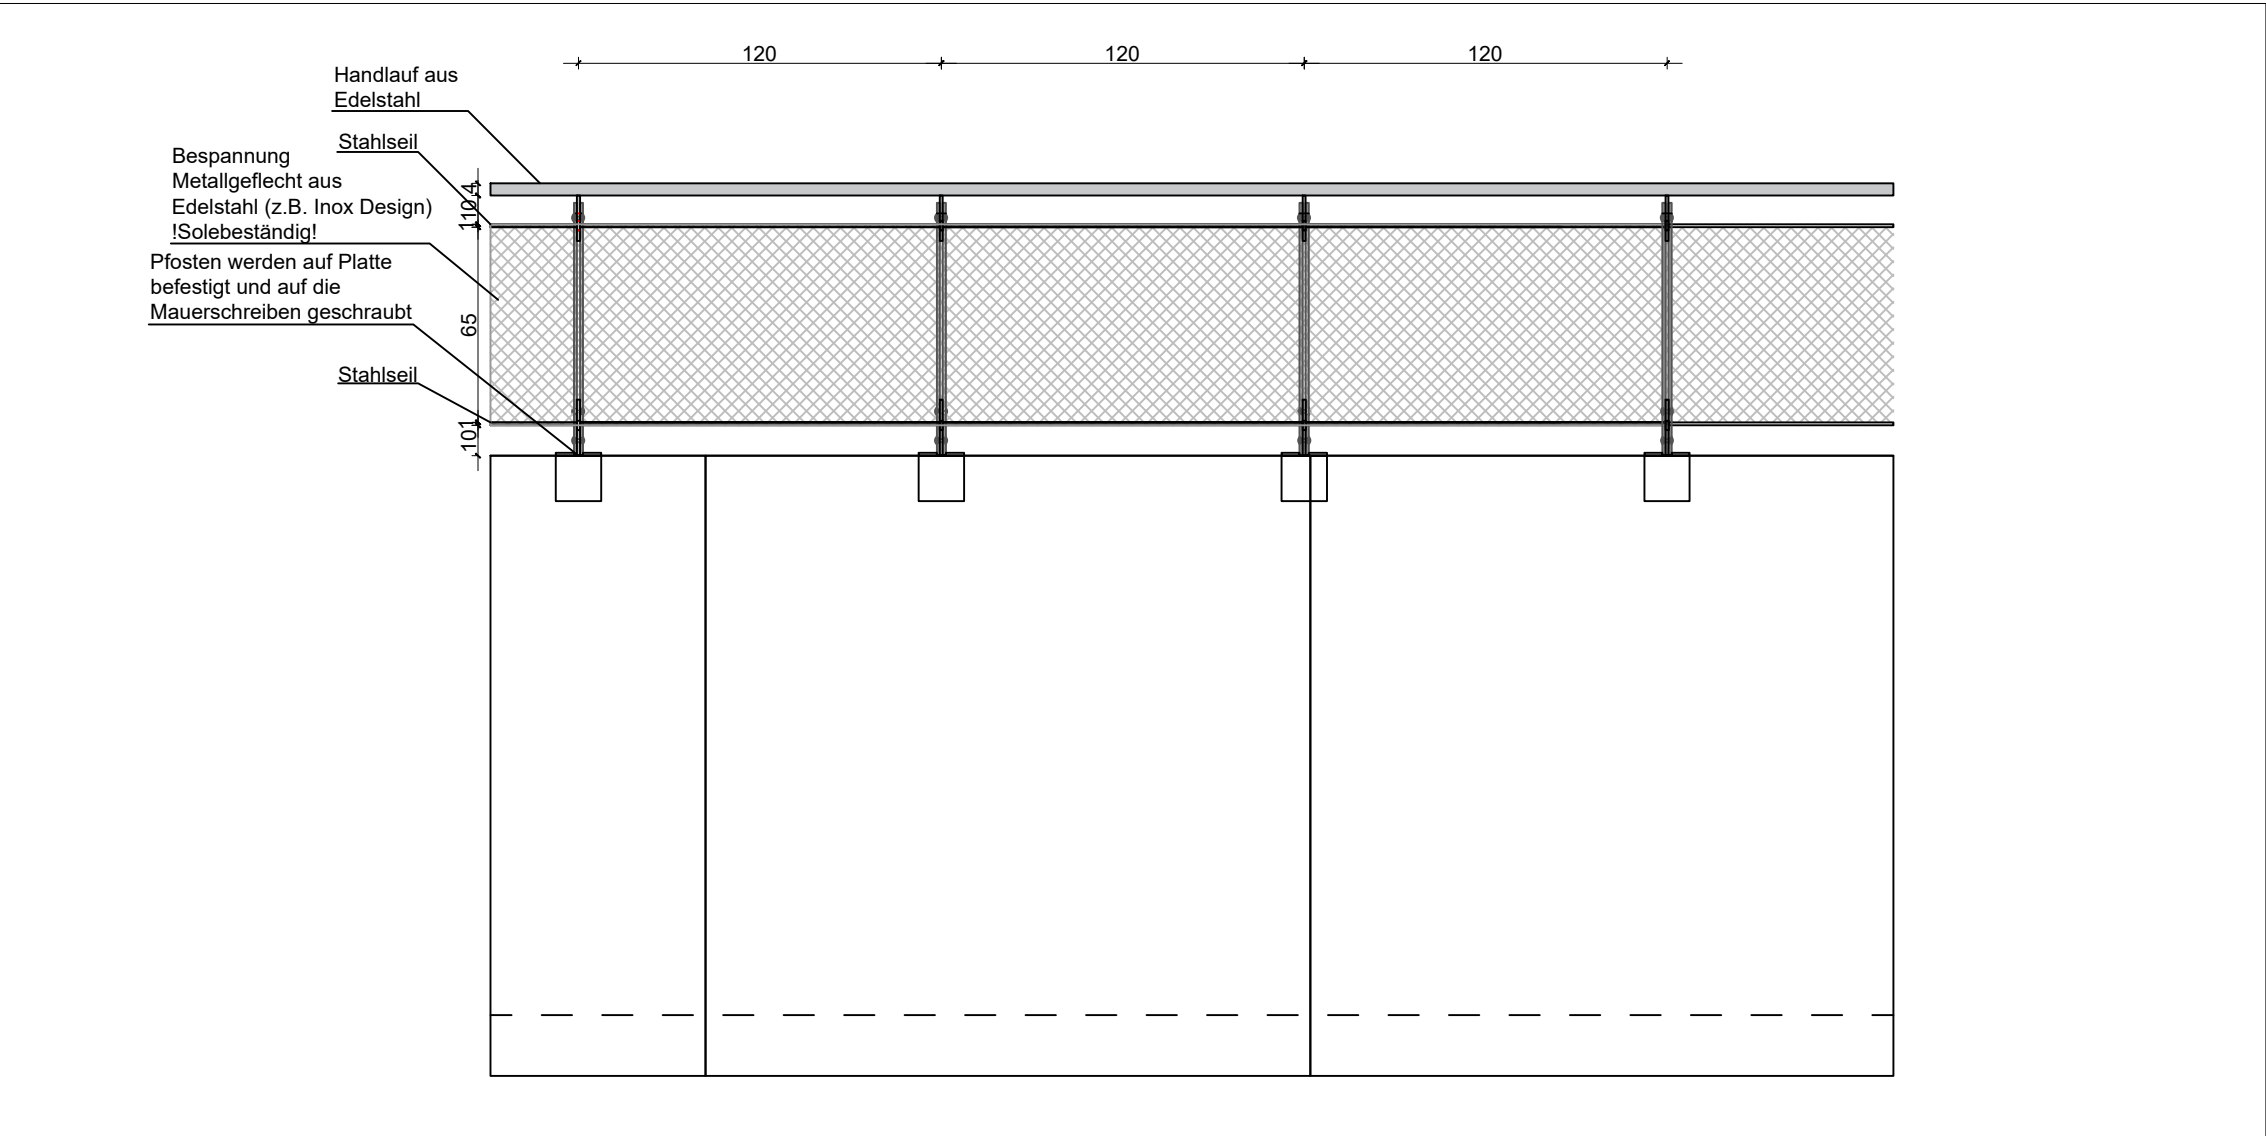

DE08.2: Schlosserarbeiten Geländerabwicklung B-B' | M 1:20



DE08.2: Schlosserarbeiten Geländerabwicklung C-C' | M 1:20

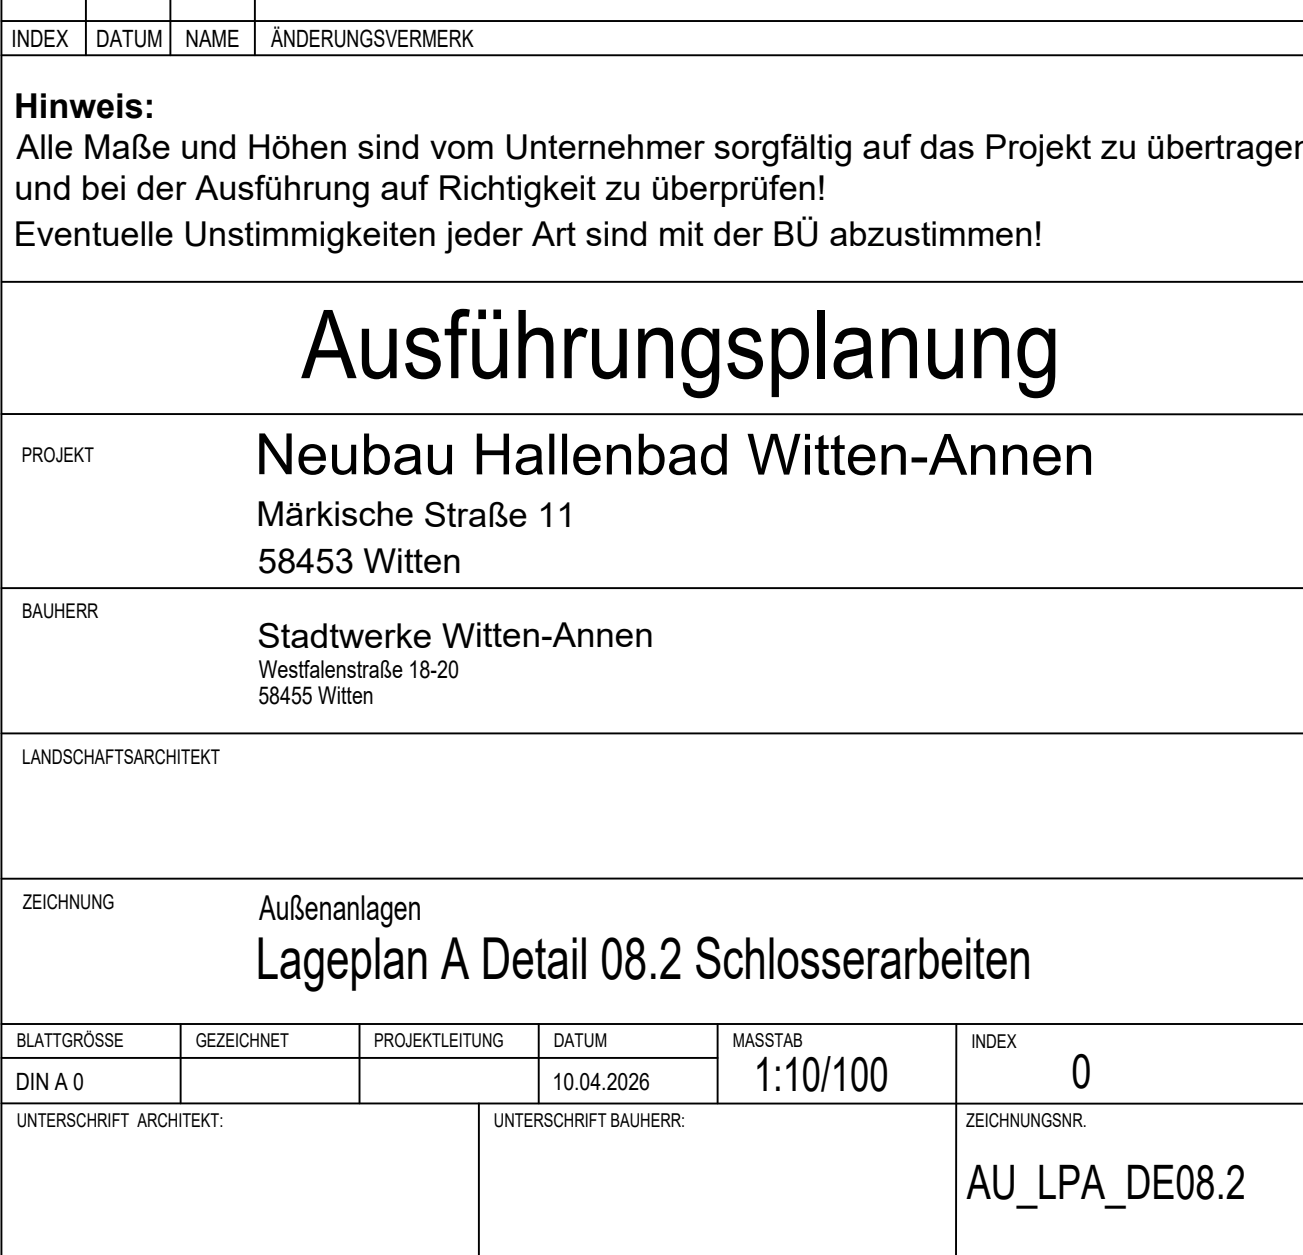

DE08.2: Schlosserarbeiten Geländerabwicklung D-D' | M 1:20